

VARANDAS DA TORRE

LOTE 9


Piso 1 | Fração A | Lado A

Tipologia T2 - 125,40m²


Garagem N° 9 28,0 m²

Varandas e Terraços 65,5 m²

Área Total da Fração 218,9 m²

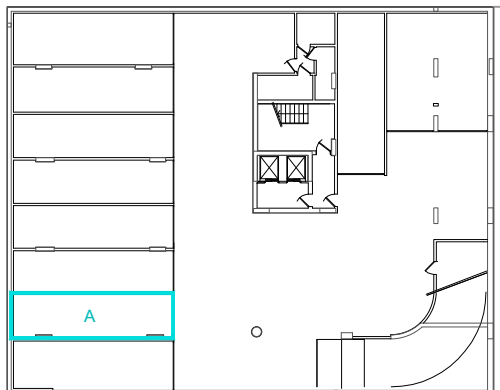

Piso -2

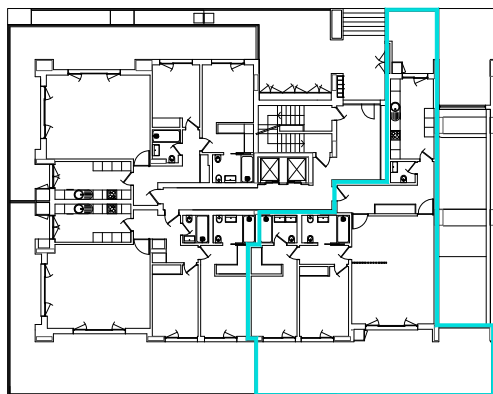


Piso 1



Alçado Nascente



Alçado Poente

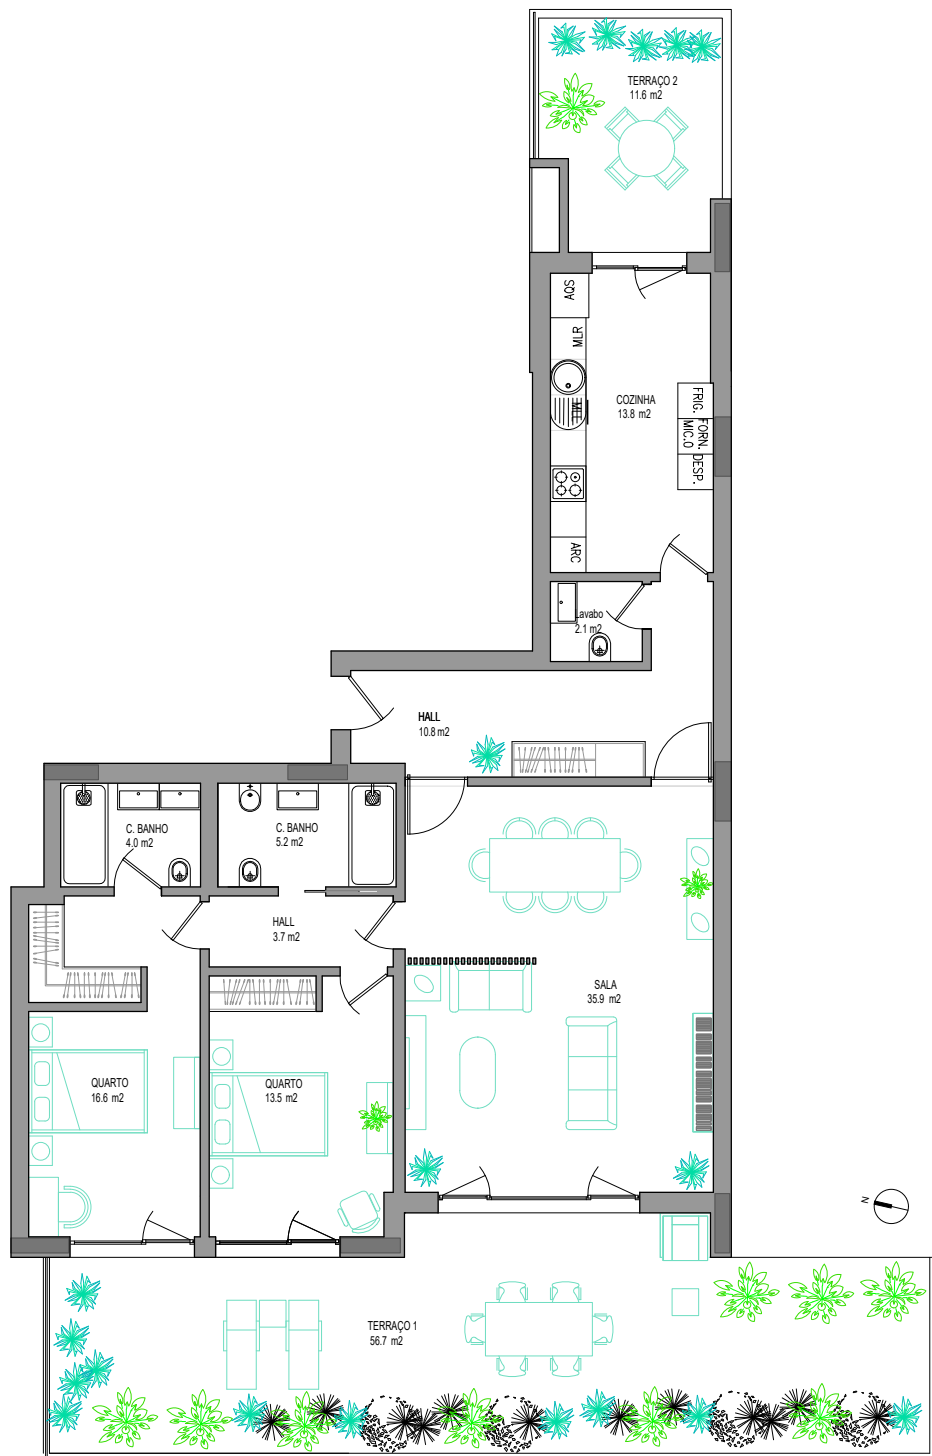

Um Empreendimento de:



AZUIL FERREIRA & IRMÃO
SOCIEDADE DE CONSTRUÇÕES

Advertência Legal: Documento elaborado a partir do Projeto Base, tem fins meramente Informativos, sem caracter contratual, todo o seu conteúdo pode, a qualquer momento e sem necessidade de aviso prévio, sofrer alterações por exigências técnicas, nomeadamente ser atualizado e/ou modificado, ajustando-se em todo o caso ao Projeto de Execução. A instalação de sanitários e mobiliário de cozinha poderá modificar-se por razões técnicas. O restante mobiliário e elementos de decoração / vegetação não estão incluídos. Sugestões de decoração em caso de incluir, não é necessariamente conforme as imagens.