

VARANDAS DA TORRE

LOTE 9


Pisos 2/3/4 | Fração D/H/L | Lado A

Tipologia T2 - 114,6m²


Garagem N° 4/13/18 28,7 m²/28,4 m²/27,5 m²

Varandas e Terraços 25,6 m²

Área Total da Fração 168,9m²/168,6 m²/167,7 m²

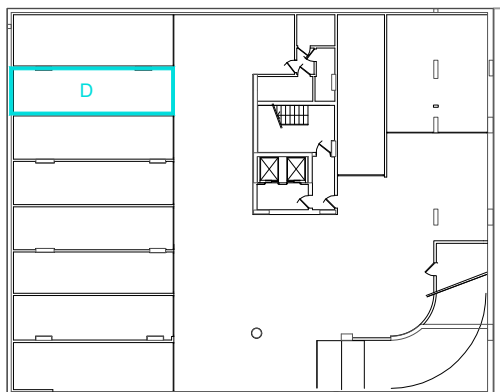

Piso -2

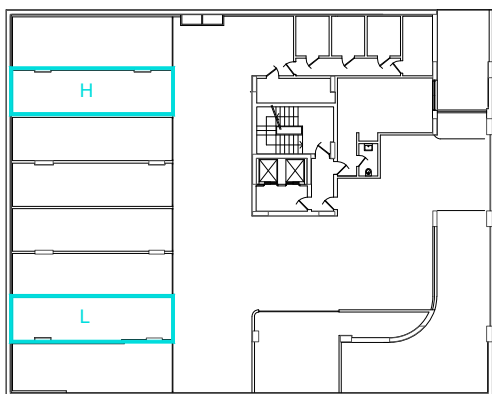

Piso -1




Alçado Nascente



Alçado Poente

Advertência Legal: Documento elaborado a partir do Projeto Base, tem fins meramente Informativos, sem caracter contratual, todo o seu conteúdo pode, a qualquer momento e sem necessidade de aviso prévio, sofrer alterações por exigências técnicas, nomeadamente ser atualizado e/ou modificado, ajustando-se em todo o caso ao Projeto de Execução. A instalação de sanitários e mobiliário de cozinha poderá modificar-se por razões técnicas. O restante mobiliário e elementos de decoração / vegetação não estão incluídos. Sugestões de decoração em caso de incluir, não é necessariamente conforme as imagens.

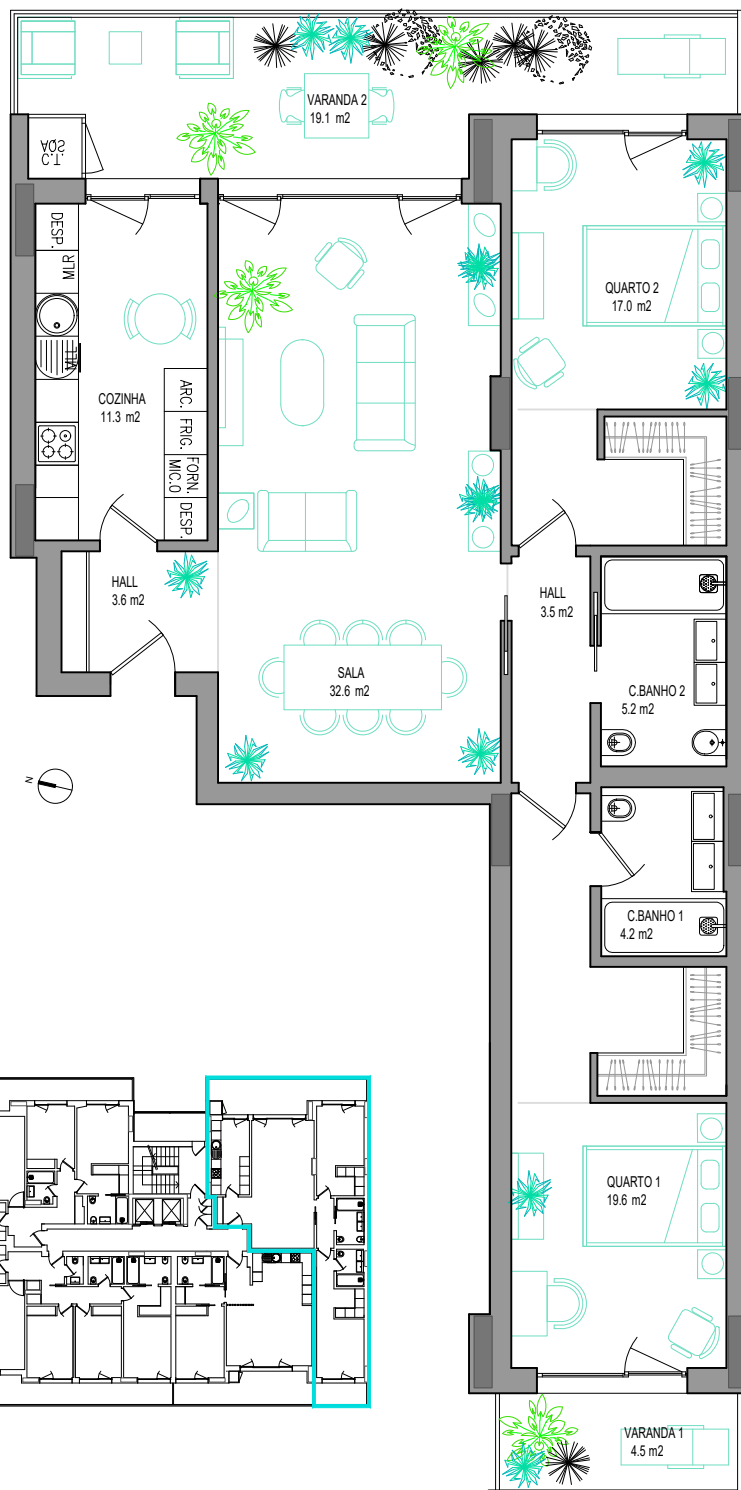

Pisos 2 / 3 / 4

Um Empreendimento de:



AZUIL FERREIRA & IRMÃO
SOCIEDADE DE CONSTRUÇÕES