


MOSCAVIDE 38

LISBOA

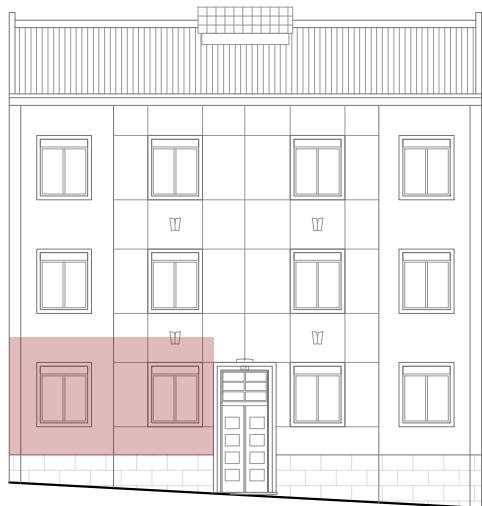

T2 Apartamento · Fração A Apartment · Unit A

012 Piso / Floor

70.82 m²

ÁREA BRUTA PRIVATIVA
GROSS PRIVATE AREA

1 Hall de Entrada 2.10m²
Hall


2 Quarto Suite 13.40m²
Master Suite

3 I.S. 2.55m²
Bathroom

4 Quarto 10.00m²
Bedroom

5 Sala e Cozinha 27.00m²
Living room and kitchen

6 Logradouro 44.30m²
Courtyard

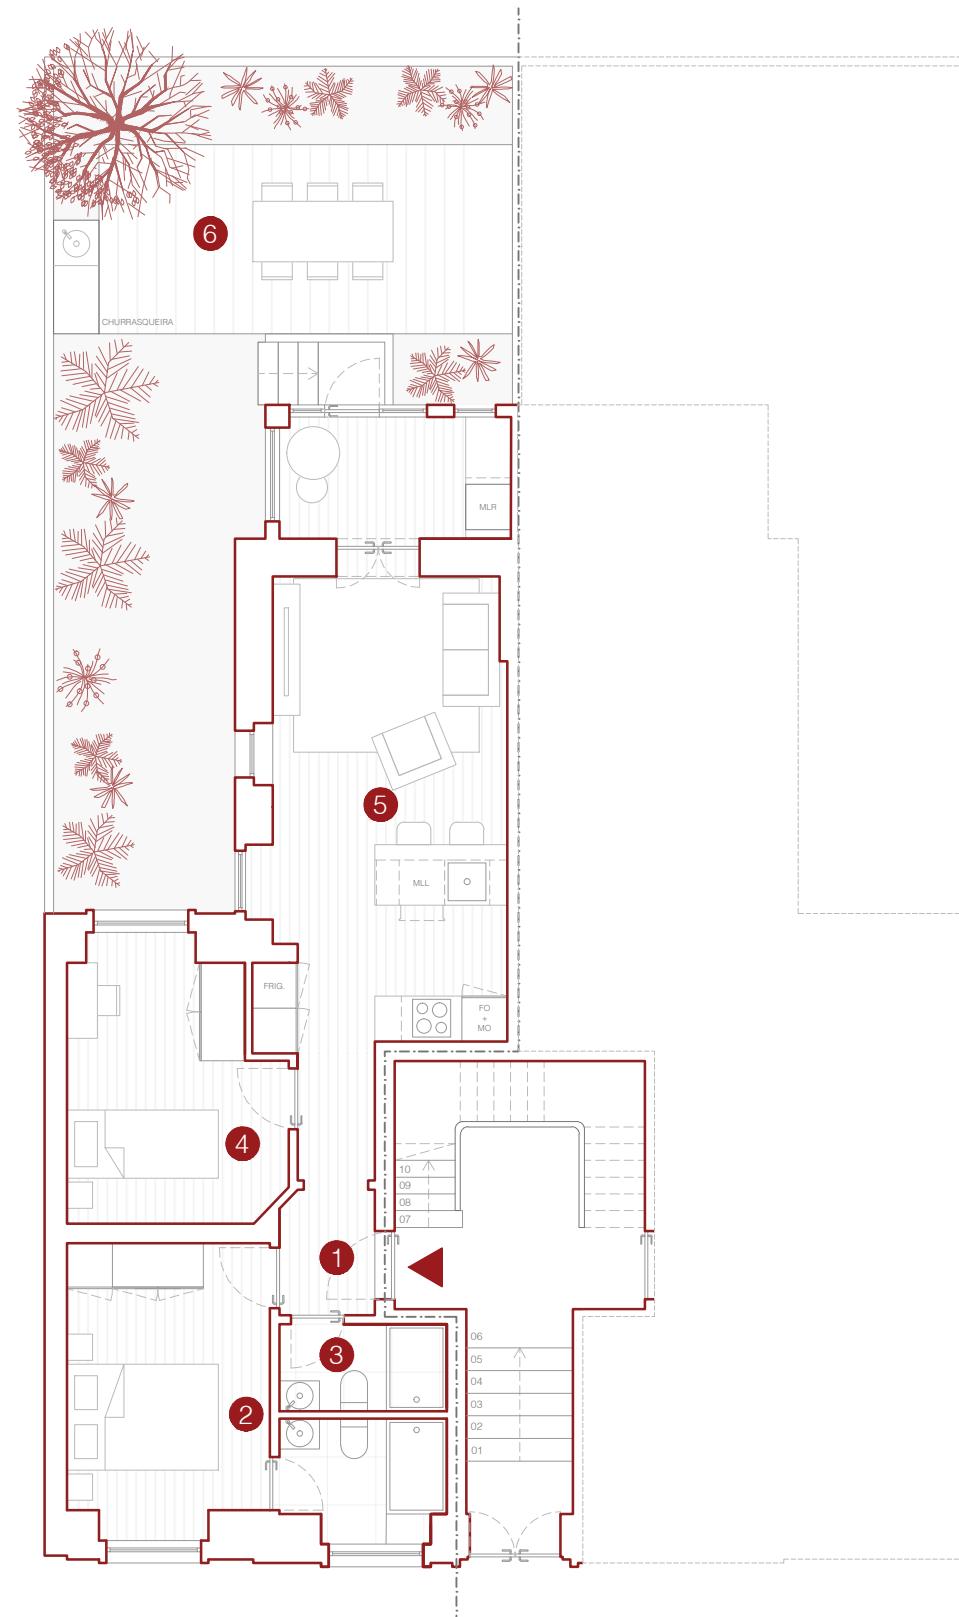

As informações, imagens e áreas constantes nas plantas são meramente indicativas e poderão, por motivos técnicos, comerciais ou legais, serem sujeitas a alterações sem aviso prévio, pelo que não têm qualquer valor contratual.
The information, images, and areas depicted on the plans are purely indicative and may, for technical, commercial, or legal reasons, be subject to changes without prior notice, therefore holding no contractual value.