






1667 em 18
6 9

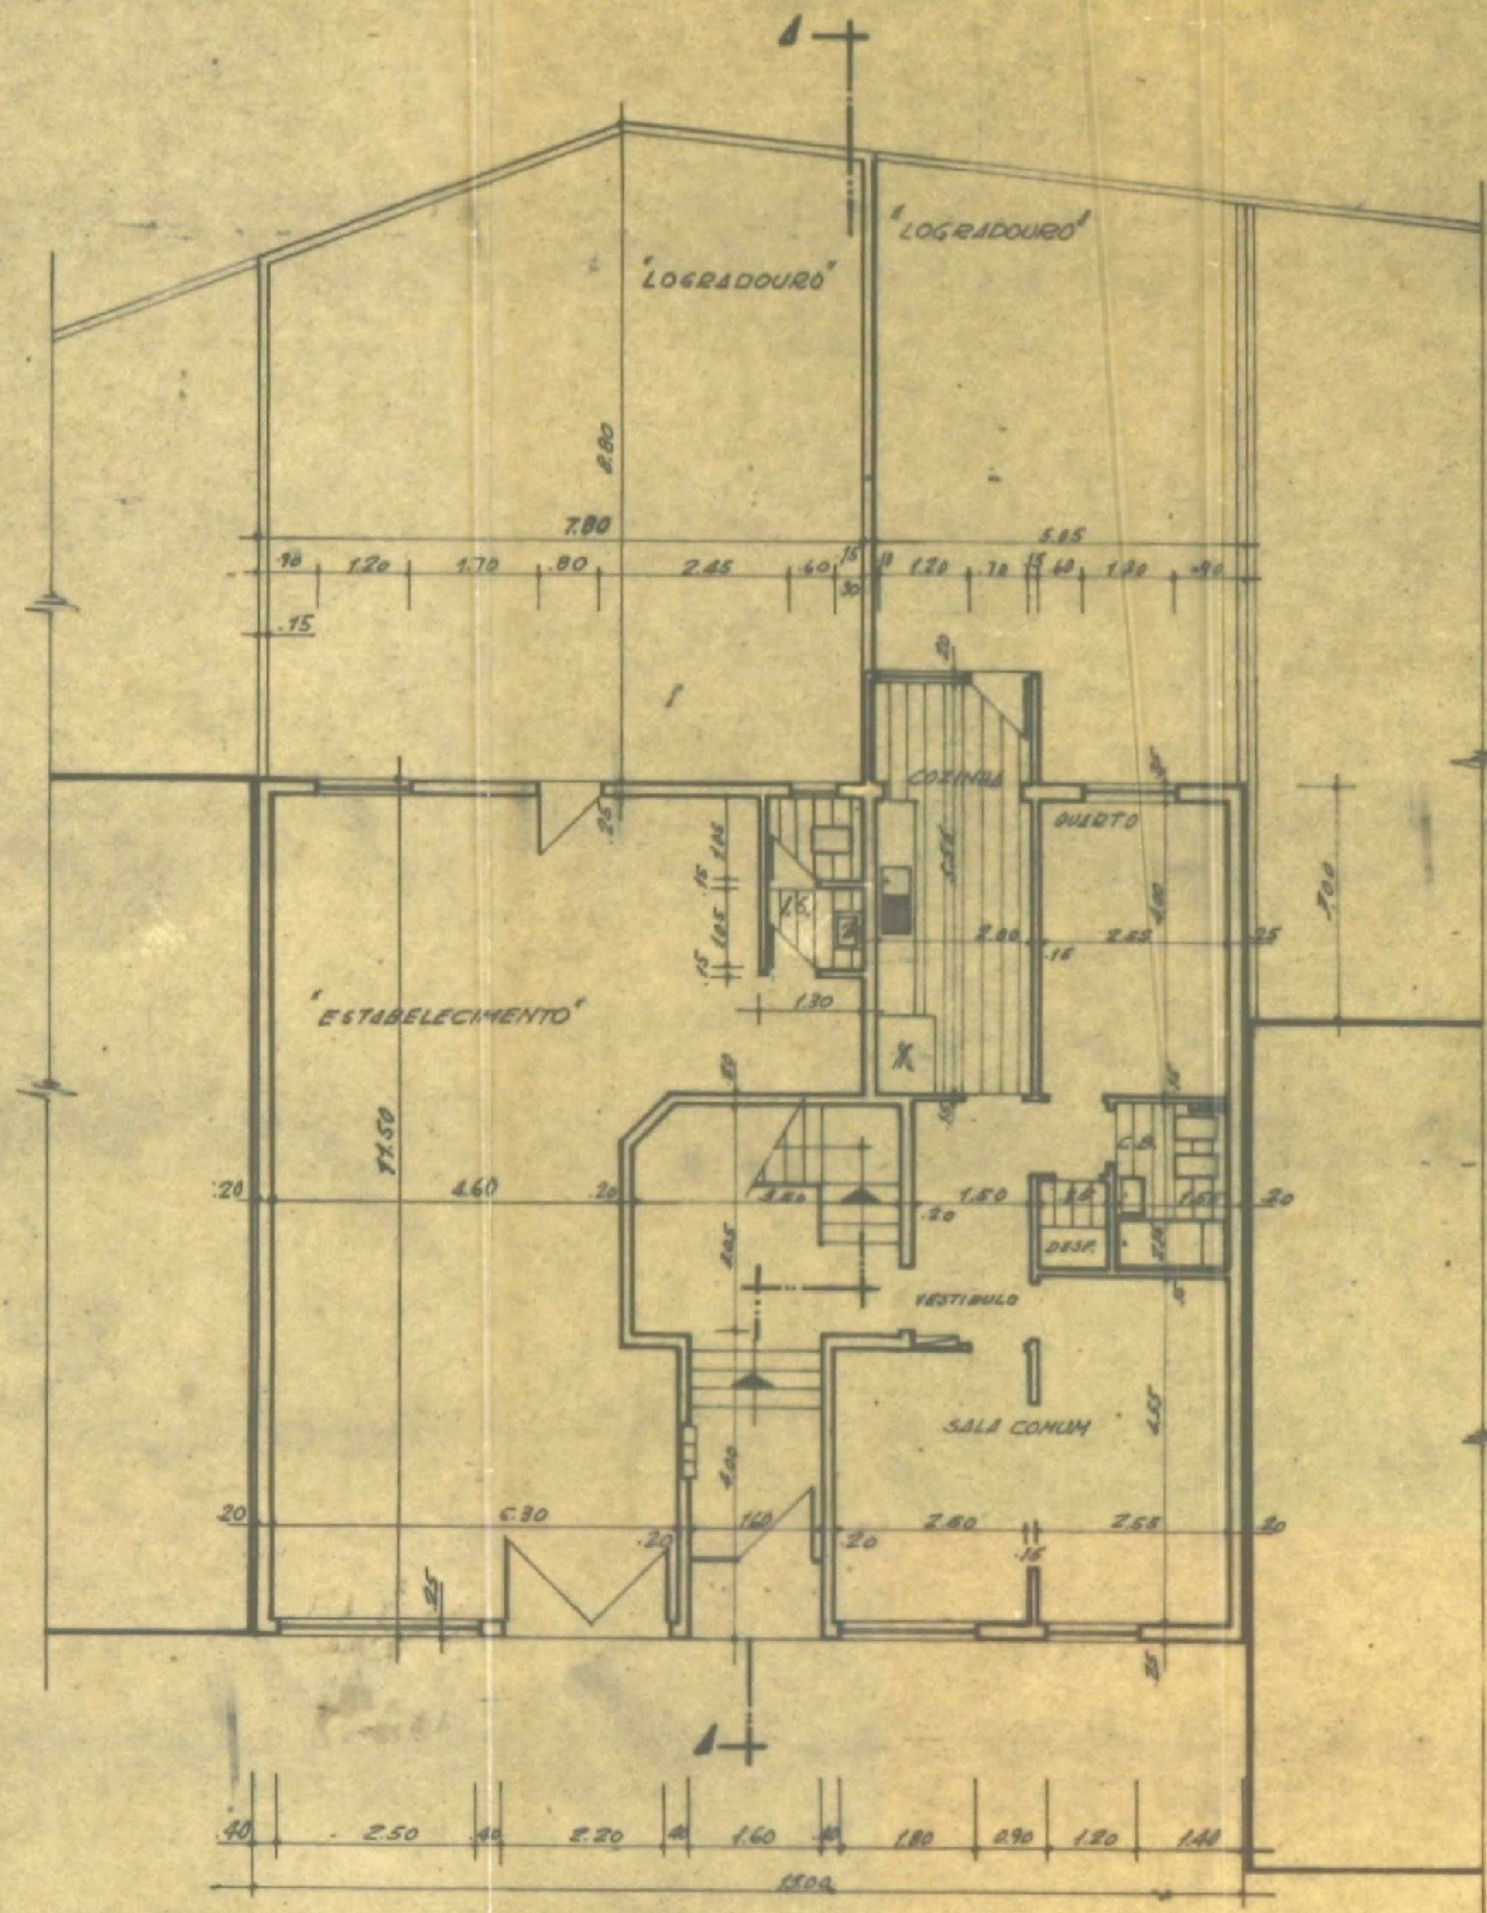

RÉS DO CHÃO

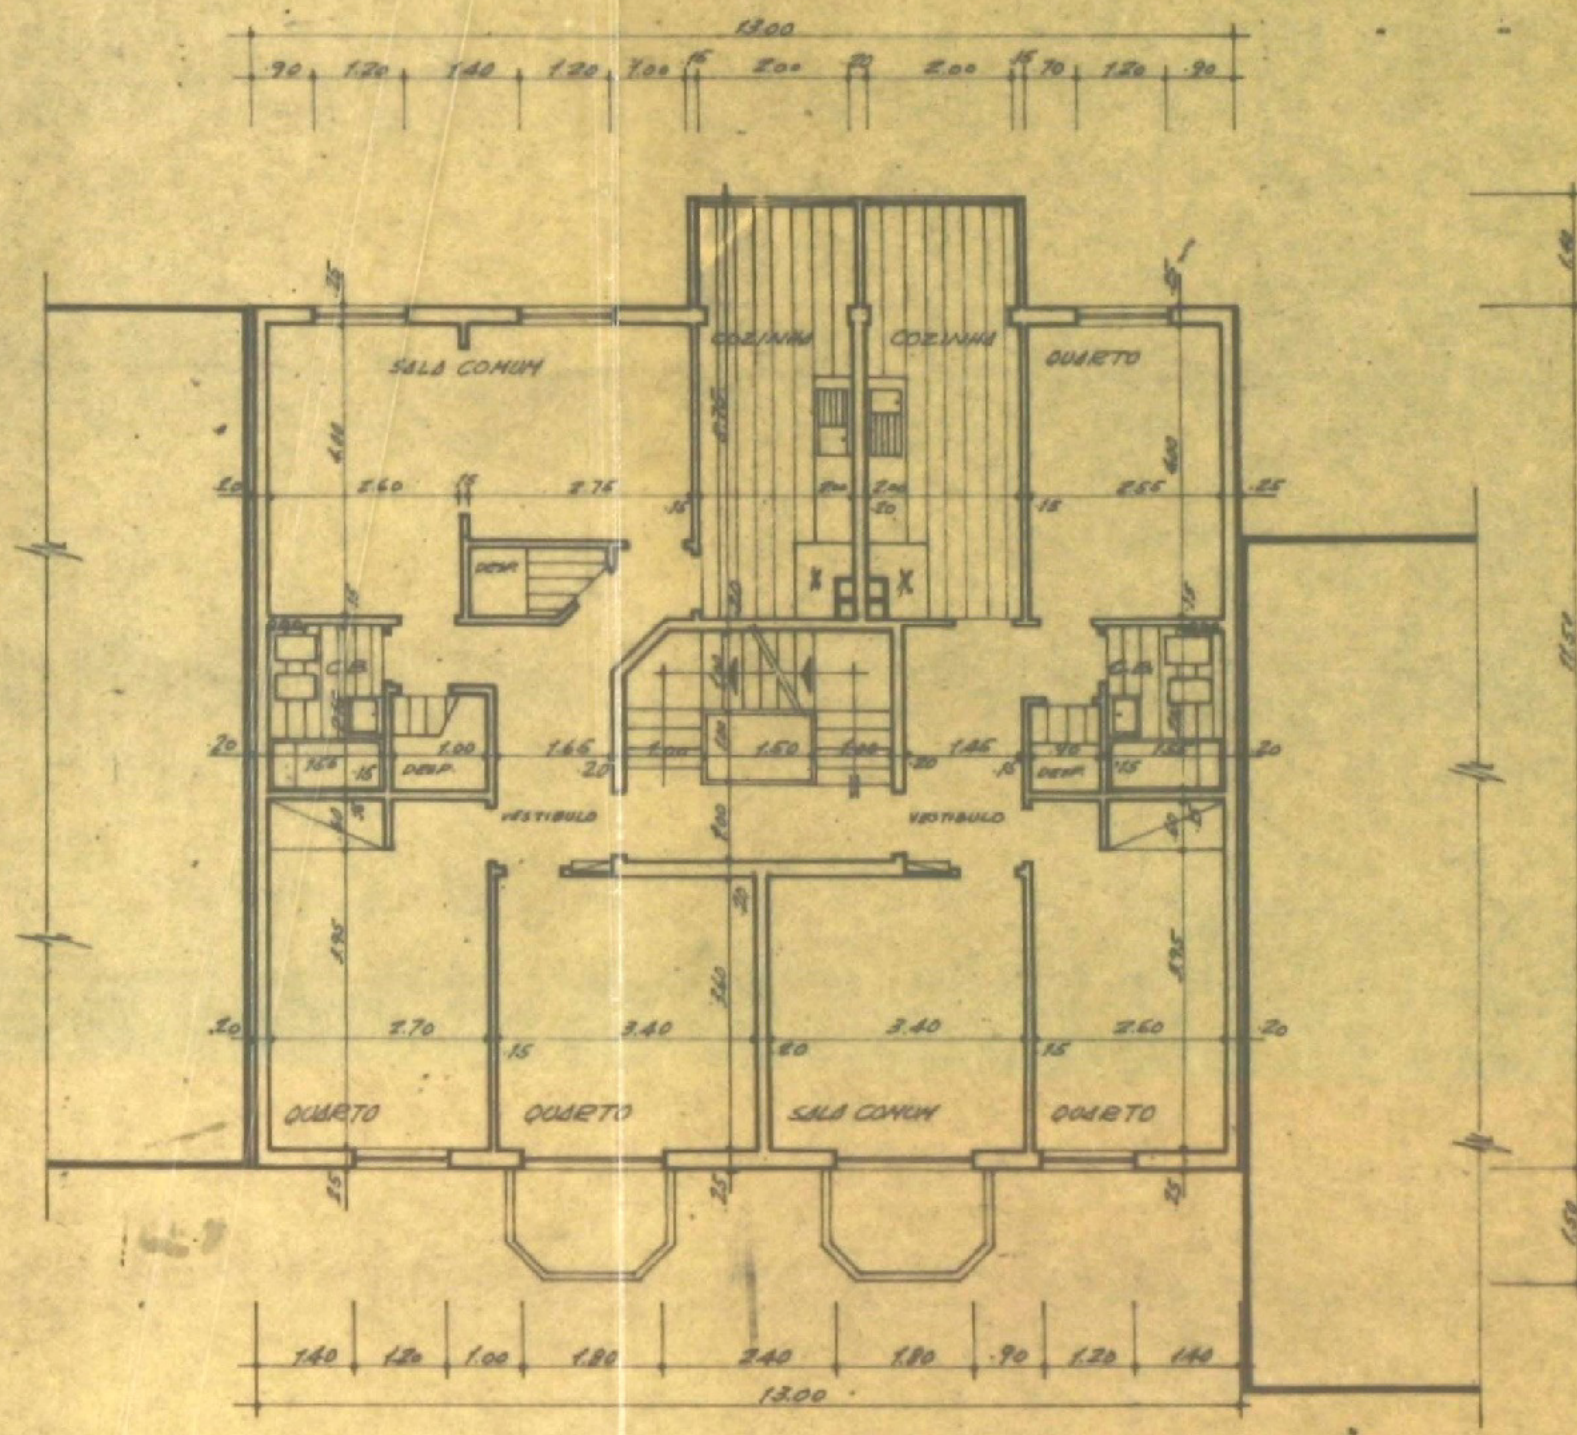

ANDARES

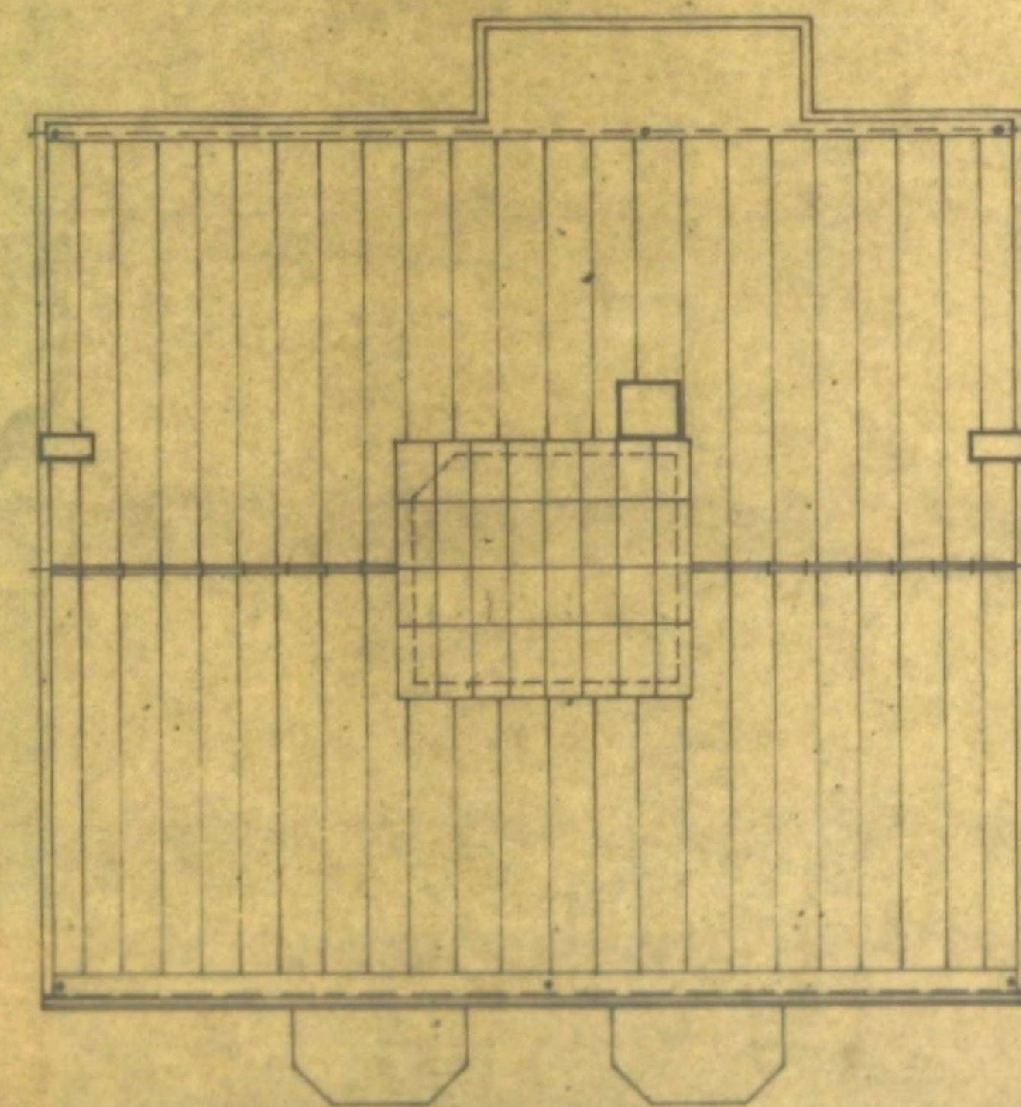

COBERTURA

ESCALA 1:100

TECNICO

[Signature]

[Signature]