


AS ÁREAS INDICADAS SÃO APROXIMADAS. PODERÃO VIR A EXISTIR VARIAÇÕES EM CONSEQUÊNCIA DE ALTERAÇÕES POSTERIORES AO NÍVEL DO LICENCIAMENTO E/OU DA CONSTRUÇÃO. O MOBILIÁRIO, ADEREÇOS E COMPONENTES REPRESENTADOS SÃO MERAMENTE ILUSTRATIVOS REPRESENTATIVO E NÃO RETRATAM A REALIDADE.
INDICATED SURFACES ARE APPROXIMATE. VARIATIONS MAY ARISE AS A RESULT OF SUBSEQUENT CHANGES IN LICENSING AND/OR CONSTRUCTION. FURNITURE, ORNAMENTS AND COMPONENTS SHOWN ARE MERELY ILLUSTRATIVE REPRESENTATIVE AND DO NOT REFLECT REALITY.
LES SURFACES INDICÉES SONT APPROXIMATIVES. IL PEUT Y AVOIR DES VARIATIONS À LA SUITE DES MODIFICATIONS POSTÉRIEURES AU NIVEAU DES LICENCES ET/OU DE CONSTRUCTION. LES MEUBLES, LES ACCESSOIRES ET LES COMPOSANTS REPRÉSENTÉS SONT SIMPLEMENT ILLUSTRATIFS REPRESENTATIFS ET NE REPRÉSENTENT PAS LA RÉALITÉ.



U N I Q U E
T A G U S

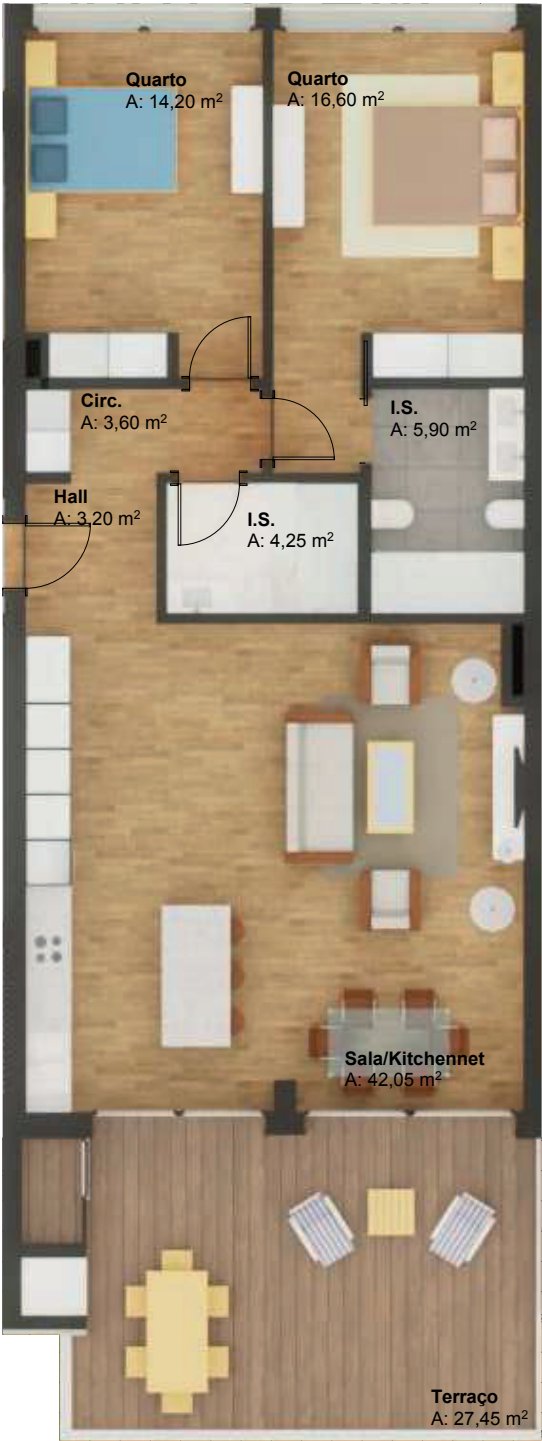

APARTAMENTO/APARTMENT TIPOLOGIA/TYPOLGY	K0A T2
ÁREA TOTAL TOTAL AREA	175,40 m ²
ÁREA BRUTA PRIVATIVA ENCERRADA GROSS PRIVATE AREA CLOSED	112,25 m ²
ABP Apartamento GPA Apartment	106,90 m ²
ARRECAÇÃO Nº37 STORAGE	5,35 m ²
ESTACIONAMENTO Nº56 e 57 PARKING	35,70 m ²
TERRAÇO (ESPAÇO COMUM DE USO EXCLUSIVO) PATIO (COMMON SPACE FOR THE EXCLUSIVE USE)	27,45 m ²

