



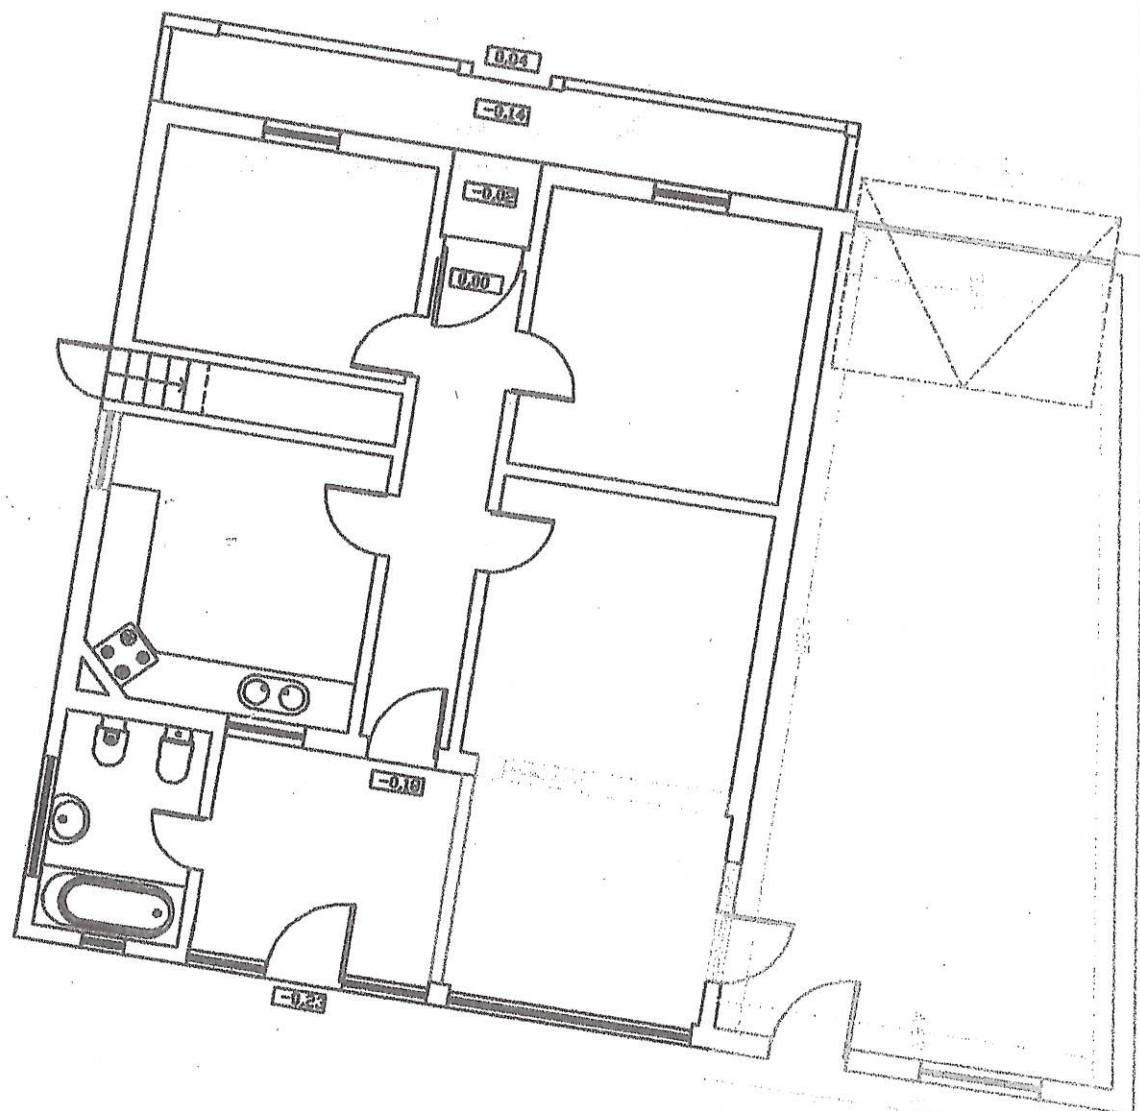

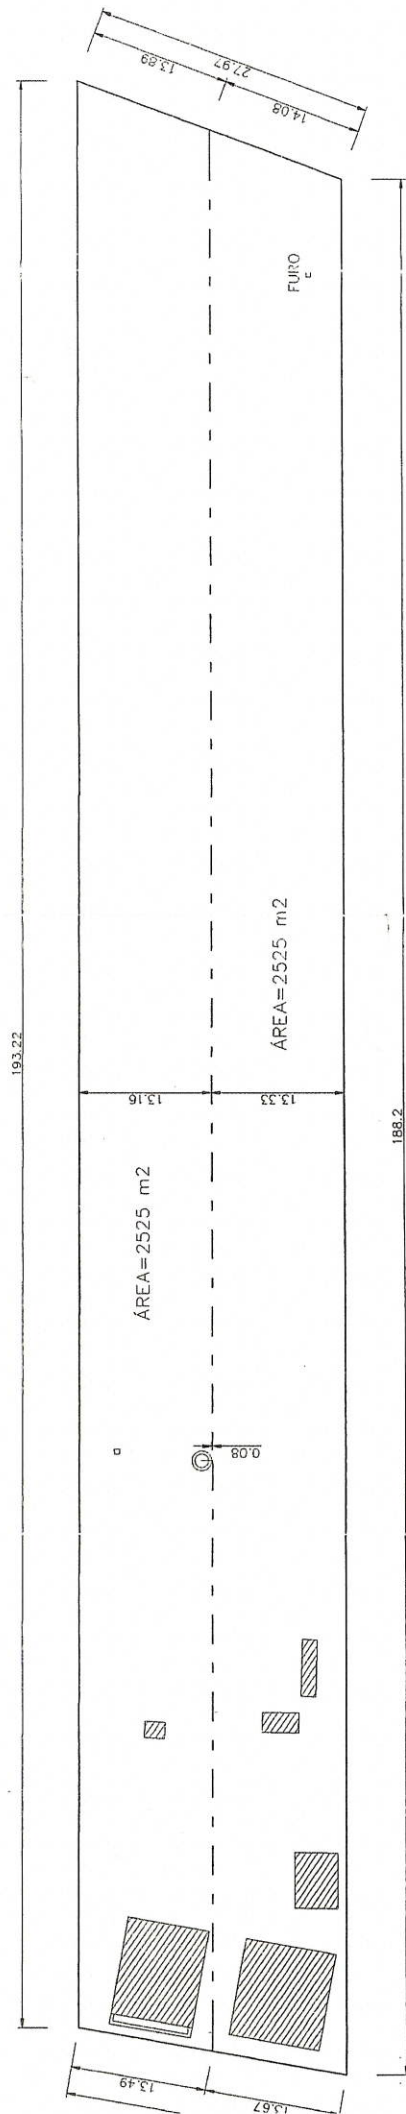

MATRIZ RÚSTICA N.º ..... SEC. .... FREG. N.º Sra. DO BISPO  
 ÁREA TOTAL=5050 m²

|   |  |   |  |
|---|--|---|--|
| <b>AVTOR MANUEL CARRASCOSA</b><br>RUA ARC. PEDRO CID. 99<br>7050 MONTEMOR-O-NOVO<br>TEL-26682725 - TM 9610-6675<br>Levantamentos e Apoio Topográfico<br>Projectação e Cálculo de Traçados<br>Projectação e Cálculo de Planimetria<br>Cálculo de Áreas e Volumes |  | NOME E MOR: <b>JOAQUIM ANTÓNIO VENTURA RIBEIRO</b><br>RUA da PAPOILA - FAZENDAS do CORTIÇO<br>DESIGN: <b>LIMITES DE PROPRIEDADE - IMPLANTAÇÃO</b><br>LOCALIZ: <b>RUA da PAPOILA</b><br>PEÇA RES: <b>01</b><br>ESCALA: <b>01</b><br>REVISÃO: <b>01</b><br>PROJECTOR: <b>MONTEMOR-O-NOVO</b><br>VERIFICADOR: <b>N. Sra. do BISPO</b><br>Scanned with <b>CS CamScanner</b> |  |
|---|--|---|--|