


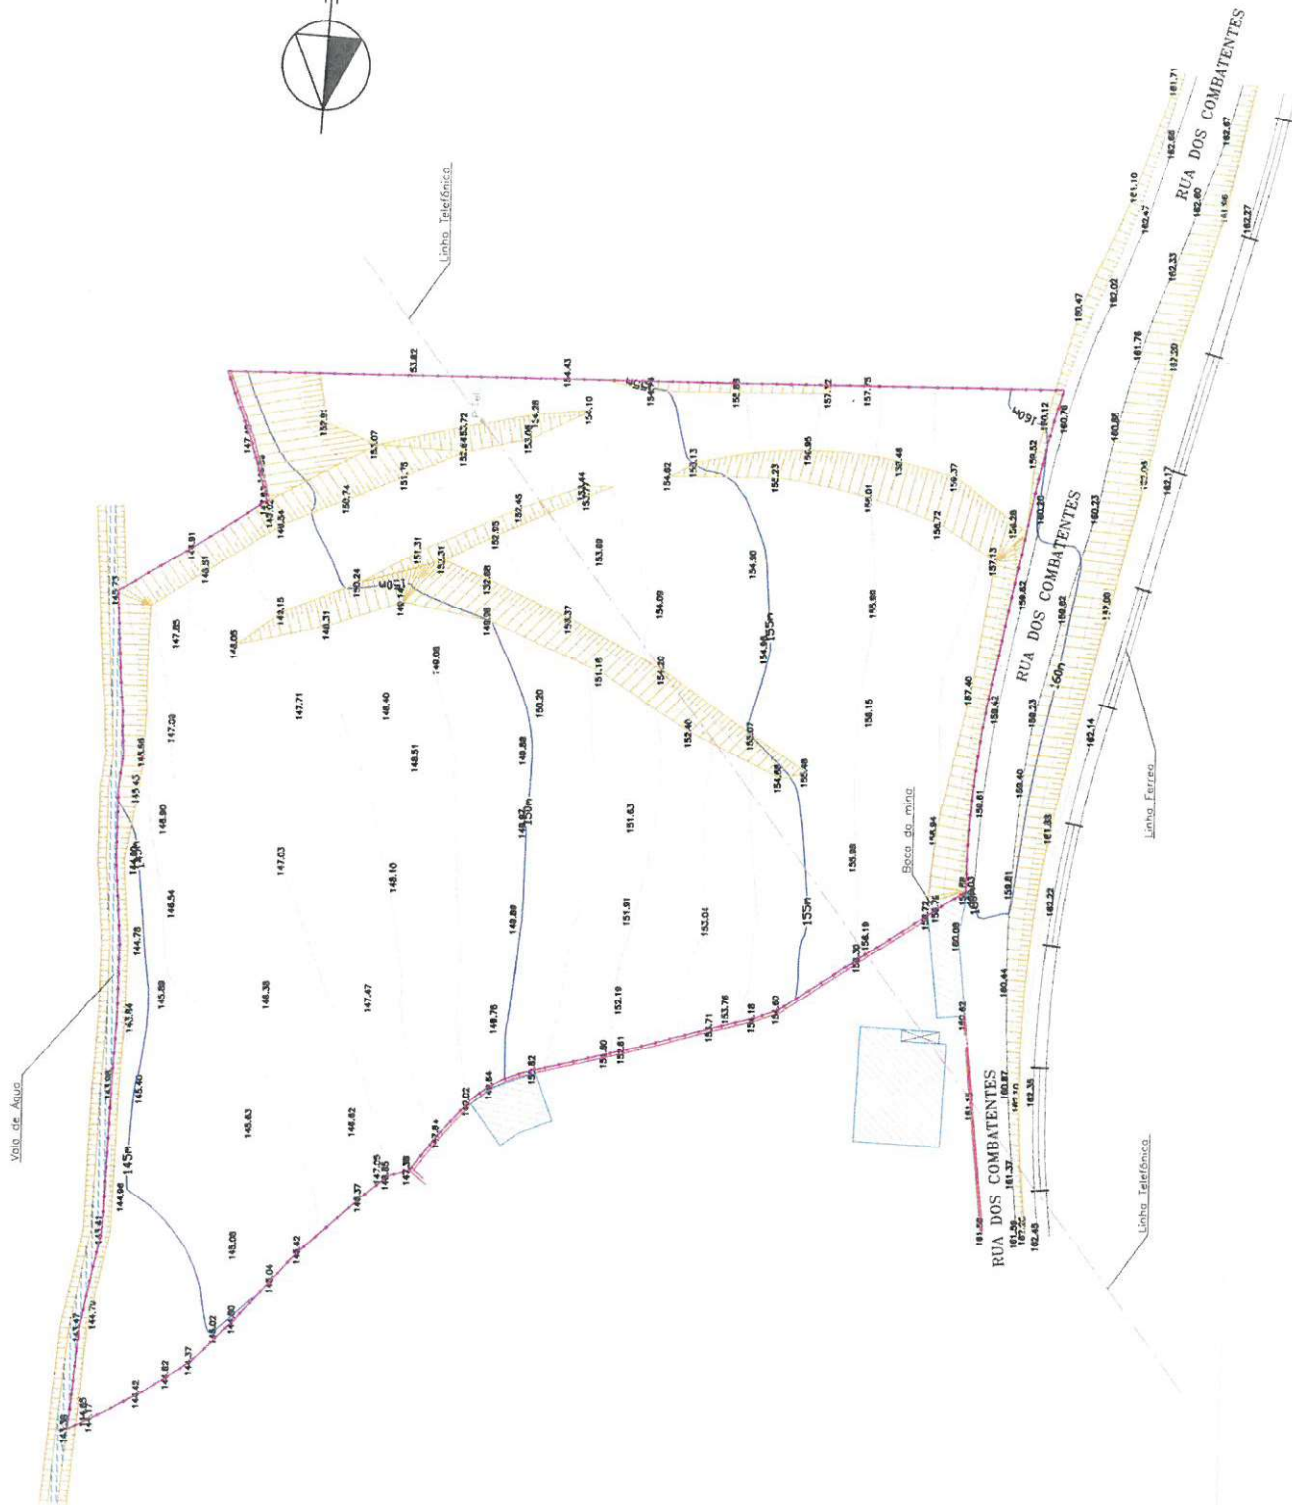

Limite da Propriedade = _____

ARTIGO RUSTICO

ÁREA TOTAL DA PROPRIEDADE - 6.054 m²

REQUERENTE JOAQUIM AUGUSTO O. CASCAIS		Antigo Rustico 4.856 Travanca	
LOCAL Rua Dos Combatentes Travanca - Oliveira de Azeméis		3720 - 574 Travanca	
DESIGNAÇÃO LEVANTAMENTO TOPOGRÁFICO		REFERENCIA	DATA NOVEMBRO/2013
		ESCALAS 1/500	DESENHO 01