


Certifico / Attesto
que o presente documento é fotocópia
de teor integral extraída do(a) próprio(a)
original / caderneta de Licenças.

Oliveira de Azeméis 27.03.2012

A Chefia de ...

Land V.

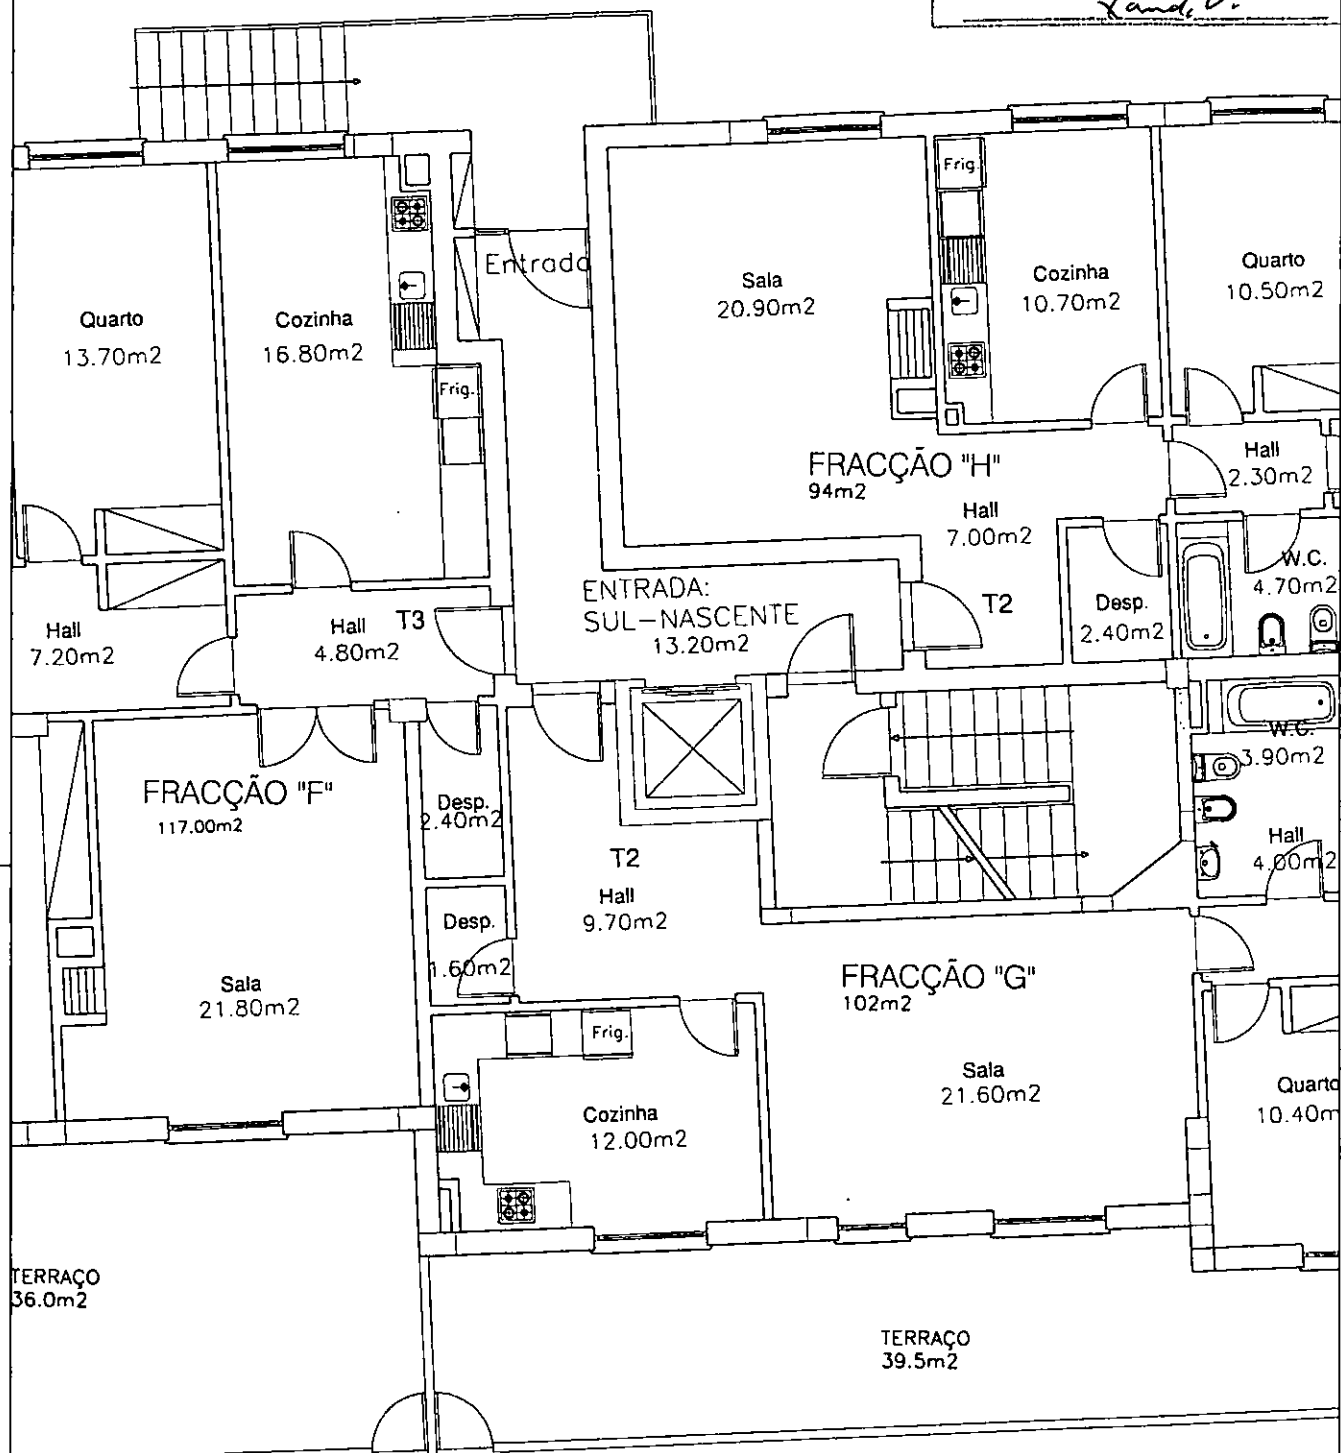

AZ. LEBA
Arquitectura e Engenharia, Lda.



Rua Artur de Costa Sousa Pinto Basto
Nº293 - 3720-289 - O.Azeméis
Telef.: 256674114 - Fax 256683954
Tlm.917295968

REQUERENTE

**SOCIEDADE DE CONSTRUÇÕES
E EMPREITADAS FILIPES LDA.**

Rua Francisco Abreu e Sousa
Travessa Vasco Ortigão

PLANTA SIMPLIFICADA-PROJECTO DE ARQUITECTURA

CONSTRUÇÃO DE BLOCO HABITACIONAL E COMERCIAL

PLANTA DAS FRACÇÕES "BX,BV,BW,BL,BJ,BK,Z,X,Y,
L,M,N,F,G,H"

DESENHOU

AUTOR DO PROJECTO

REF-40ABA780

ESCALA - 1/100


JUNHO 2006

DESENHO Nº1

[Handwritten signature]

O TÉCNICO

Certifico / Autentico
 que o presente documento é fotocópia
 de teor integral extraída do(a) próprio(a)
 original / caderneta de Licenças.
 Oliveira de Azeméis, 27.03.2012
 A. Costa e Silva
Handwritten signature

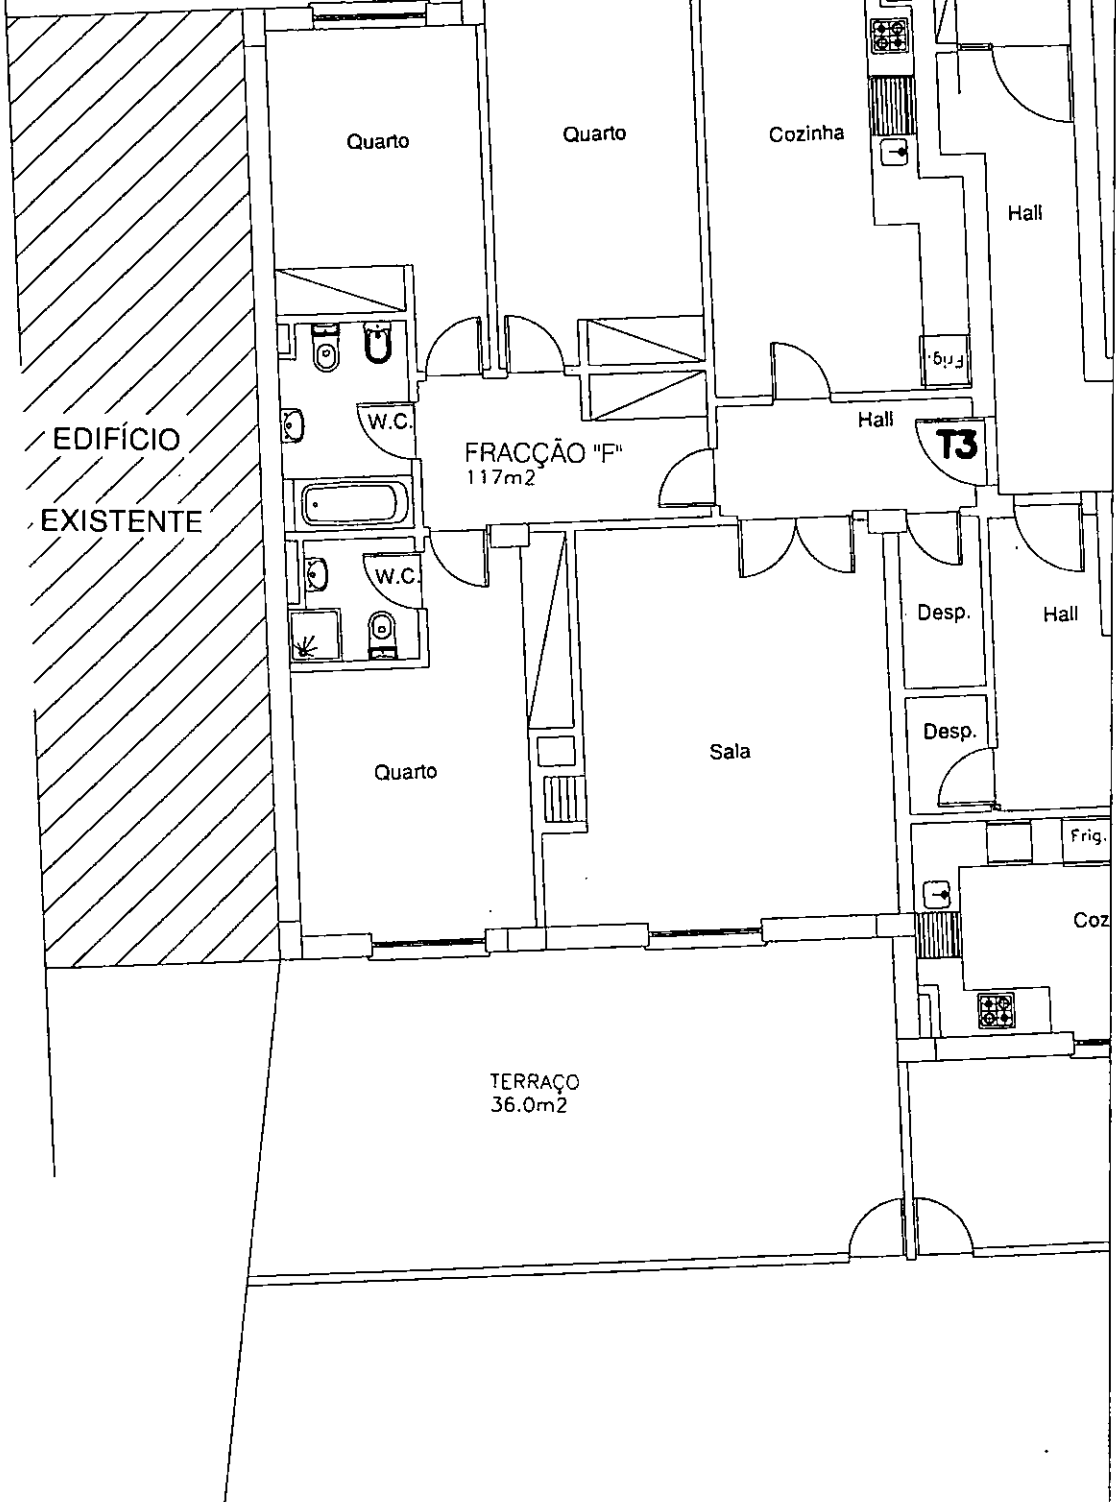

AZ. LEBA
 Arquitectura e Engenharia, Lda



Rua Arlur da Costa Sousa Pinto Esteio
 N°293 - 3720-289 - O. Azeméis
 Telex: 256674114 - Fax: 256683954
 Tlm: 917295968

REQUERENTE
 SOCIEDADE DE CONSTRUÇÕES
 E EMPREITADAS FILIPES LDA.
 Rua Francisco Abreu e Sousa
 Travessa Vasco Ortigão

PLANTA SIMPLIFICADA-PROJECTO DE ARQUITECTURA

CONSTRUÇÃO DE BLOCO HABITACIONAL E COMERCIAL

PLANTA DA FRACÇÃO "F"

DESENHOU

REF-40ABA780

ESCALA - 1/100

JUNHO 2006


DESENHO Nº1

AUTOR DO PROJECTO

Handwritten signature

O TÉCNICO

Certifico / Autêntico
 que o presente documento é fotocópia
 de teor integral extraída do(a) próprio(a)
 original / caderneta de Licenças.
 Oliveira de Azeméis, 27.03.2012
 A Chefe da Divisão
Xandê

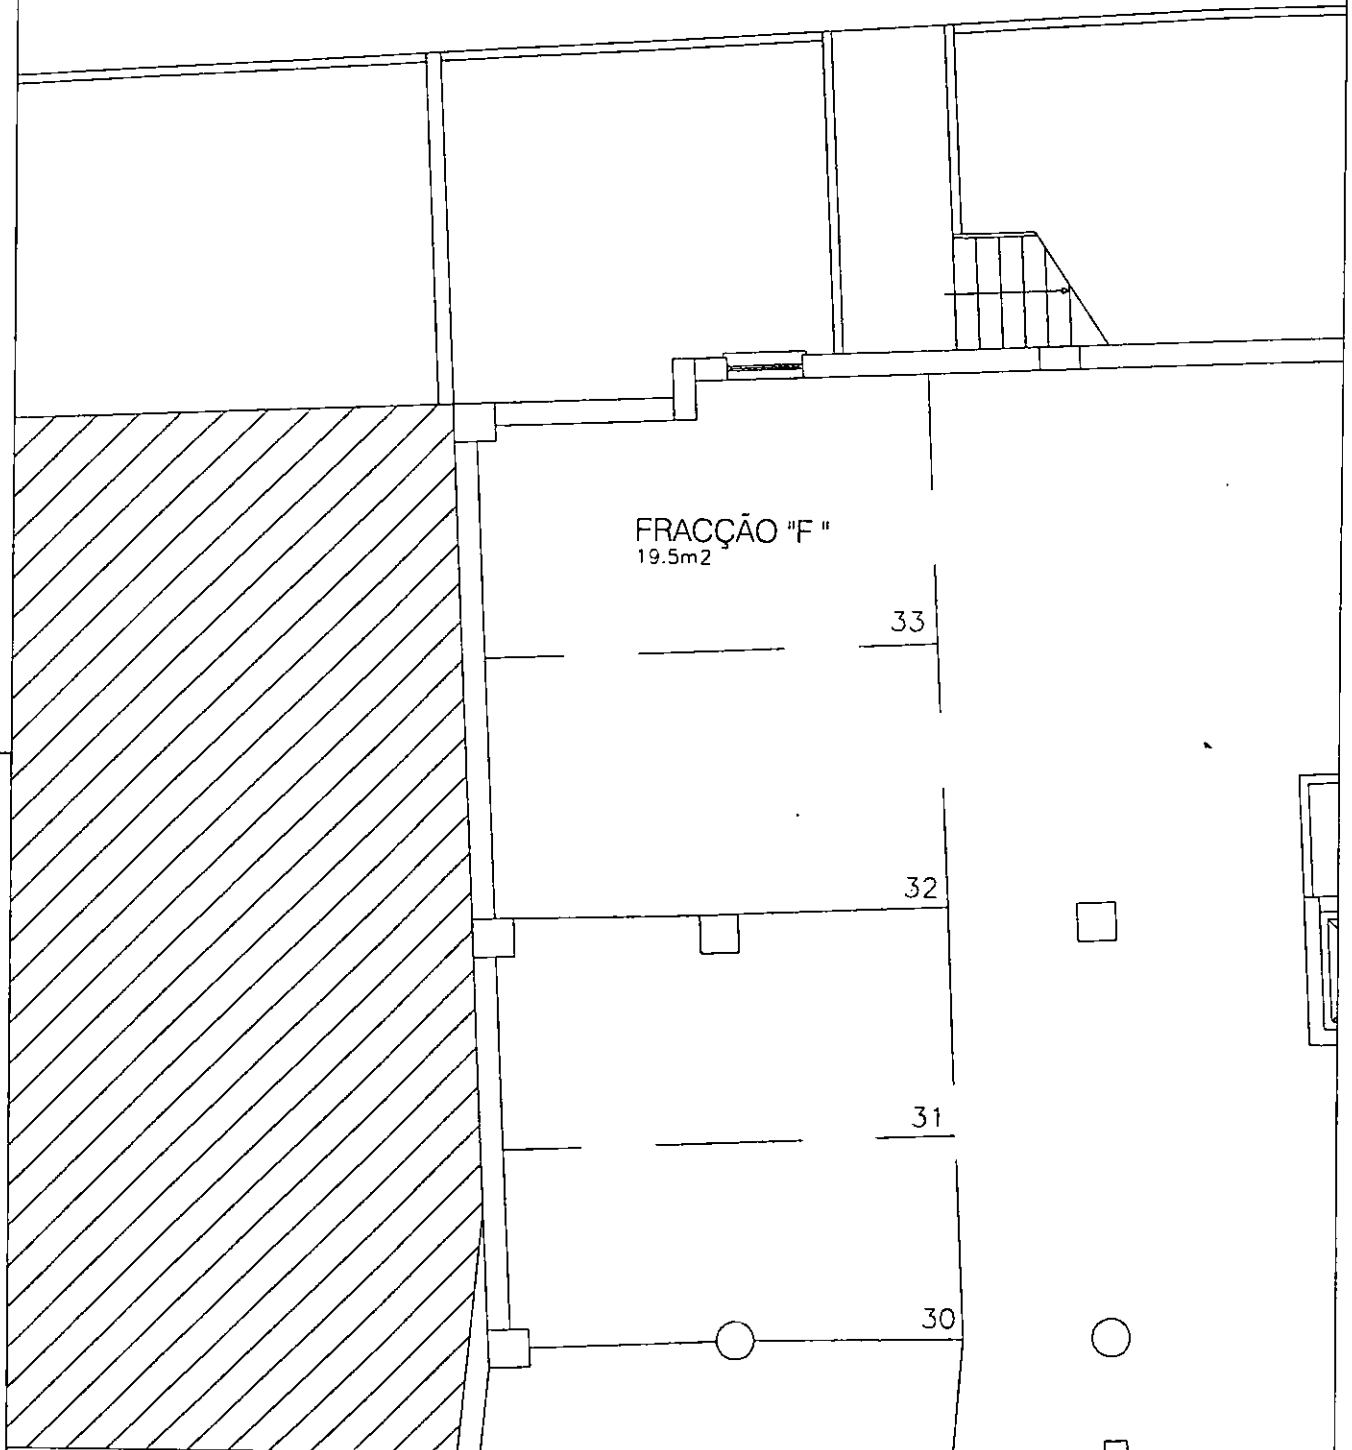

AZ. LEBA
 Arquitectura e Engenharia, Lda.



Rua Artur da Costa Sousa Pinto Basto
 N°293 - 3720-289 - O. Azeméis
 Telef.: 256674114 - Fax 256683954
 Tlm. 917295968

REQUERENTE
 SOCIEDADE DE CONSTRUÇÕES
 E EMPREITADAS FILIPES LDA.
 Rua Francisco Abreu e Sousa
 Travessa Vasco Ortigão

PLANTA SIMPLIFICADA-PROJECTO DE ARQUITECTURA

CONSTRUÇÃO DE BLOCO HABITACIONAL E COMERCIAL

PLANTA DA FRACÇÃO "F" - GARAGEM

DESENHOU

REF-40ABA780

ESCALA - 1/100

JUNHO 2006

DESENHO Nº1

AUTOR DO PROJECTO

post


O TÉCNICO

Certifico / Autêntico
que o presente documento é fotocópia
de teor integral extraída do(a) próprio(a)
original / caderneta de Licenças.

Oliveira de Azeméis, 24.03.2012

A. Costa e Sousa

Xandê V.

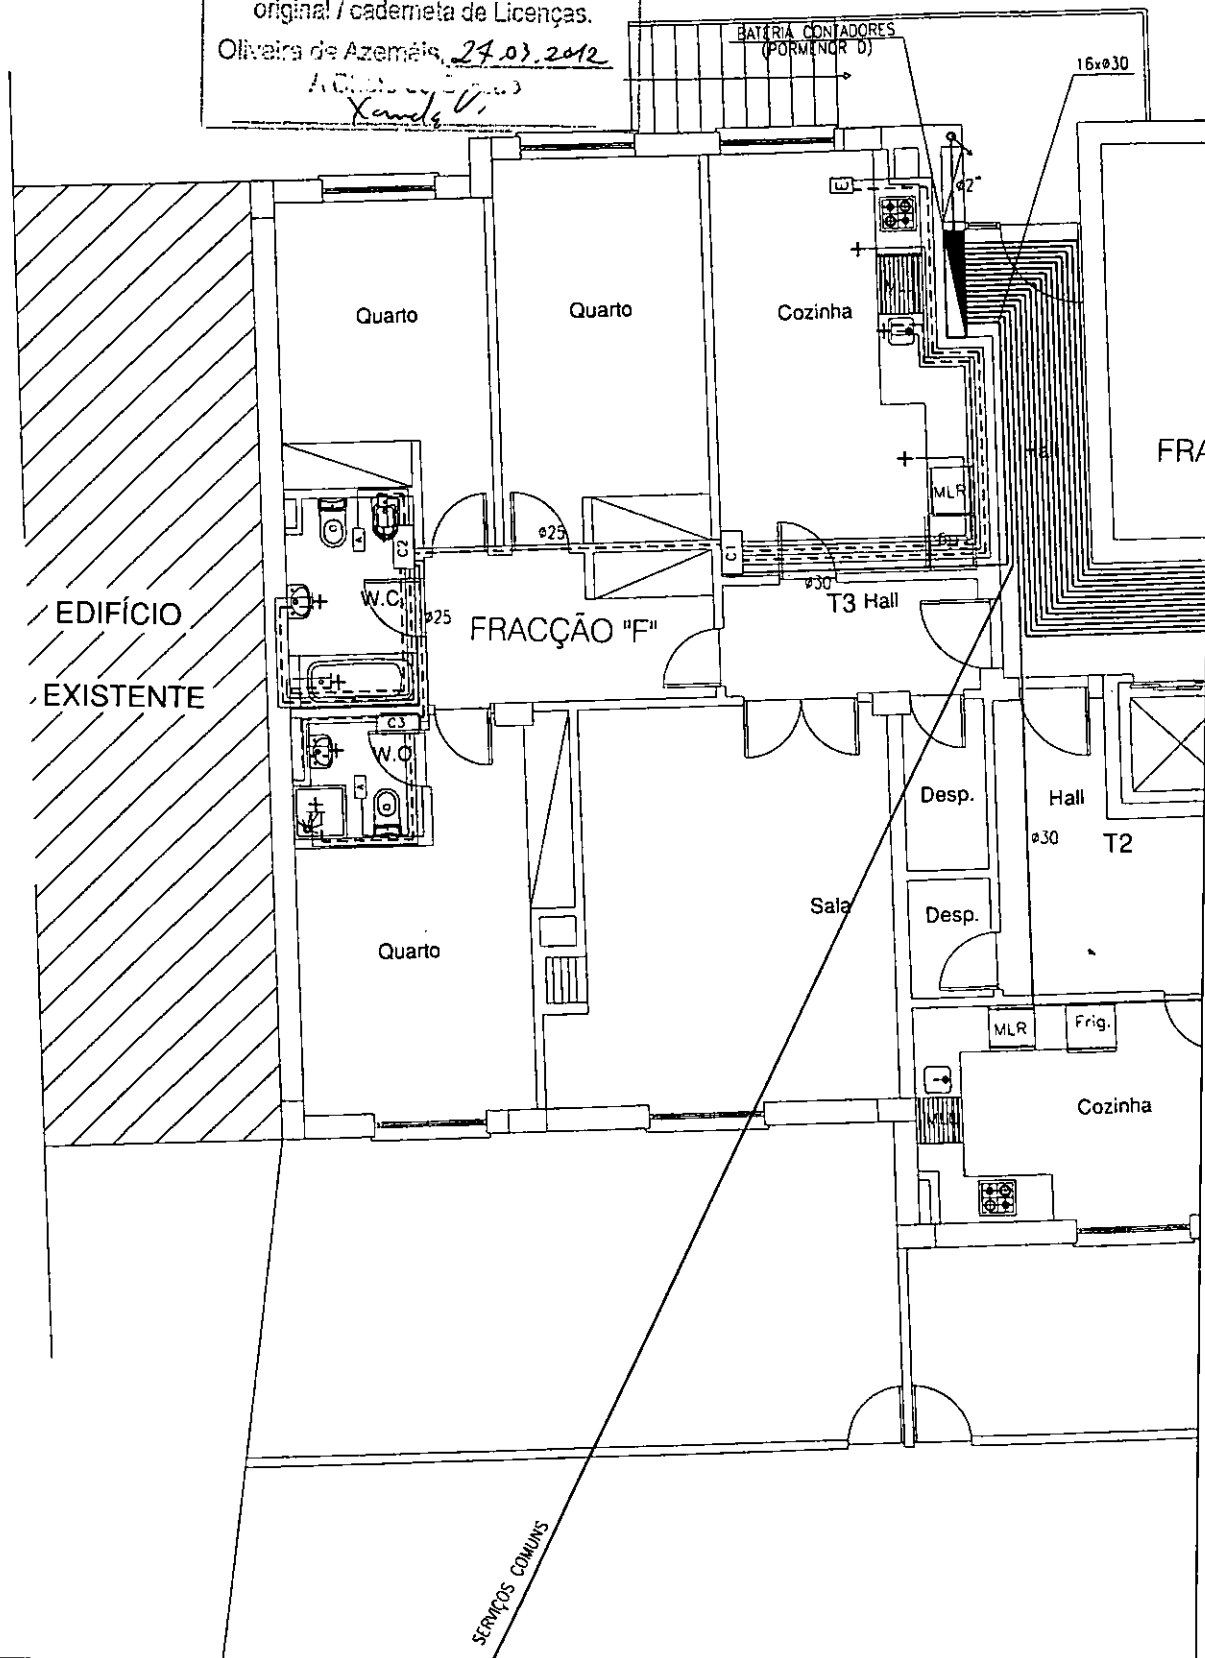

AZ. LEBA
Arquitectura e Engenharia, Lda.



Rua Artur da Costa Sousa Pinto Basto
Nº293 - 3720-289 - O. Azeméis
Telef.: 256674114 - Fax 256683954
Tlm. 917295968

REQUERENTE
SOCIEDADE DE CONSTRUÇÕES
E EMPREITADAS FILIPES LDA.
Rua Francisco Abreu e Sousa
Travessa Vasco Ortigão

PLANTA SIMPLIFICADA-PROJECTO DE ABASTECIMENTO DE ÁGUA

CONSTRUÇÃO DE BLOCO HABITACIONAL E COMERCIAL

PLANTA DA FRACÇÃO "F"

DESENHOU

AUTOR DO PROJECTO

REF-40ABA780


ESCALA - 1/100

JUNHO 2006

DESENHO Nº1

O TÉCNICO

Certifico / Autêntico
que o presente documento é fotocópia
de teor integral extraída do(a) próprio(a)
original / caderneta de Licenças.
Oliveira do Azeméis, 27.03.2012
Arquiteta de Saneamento
Xandra V.

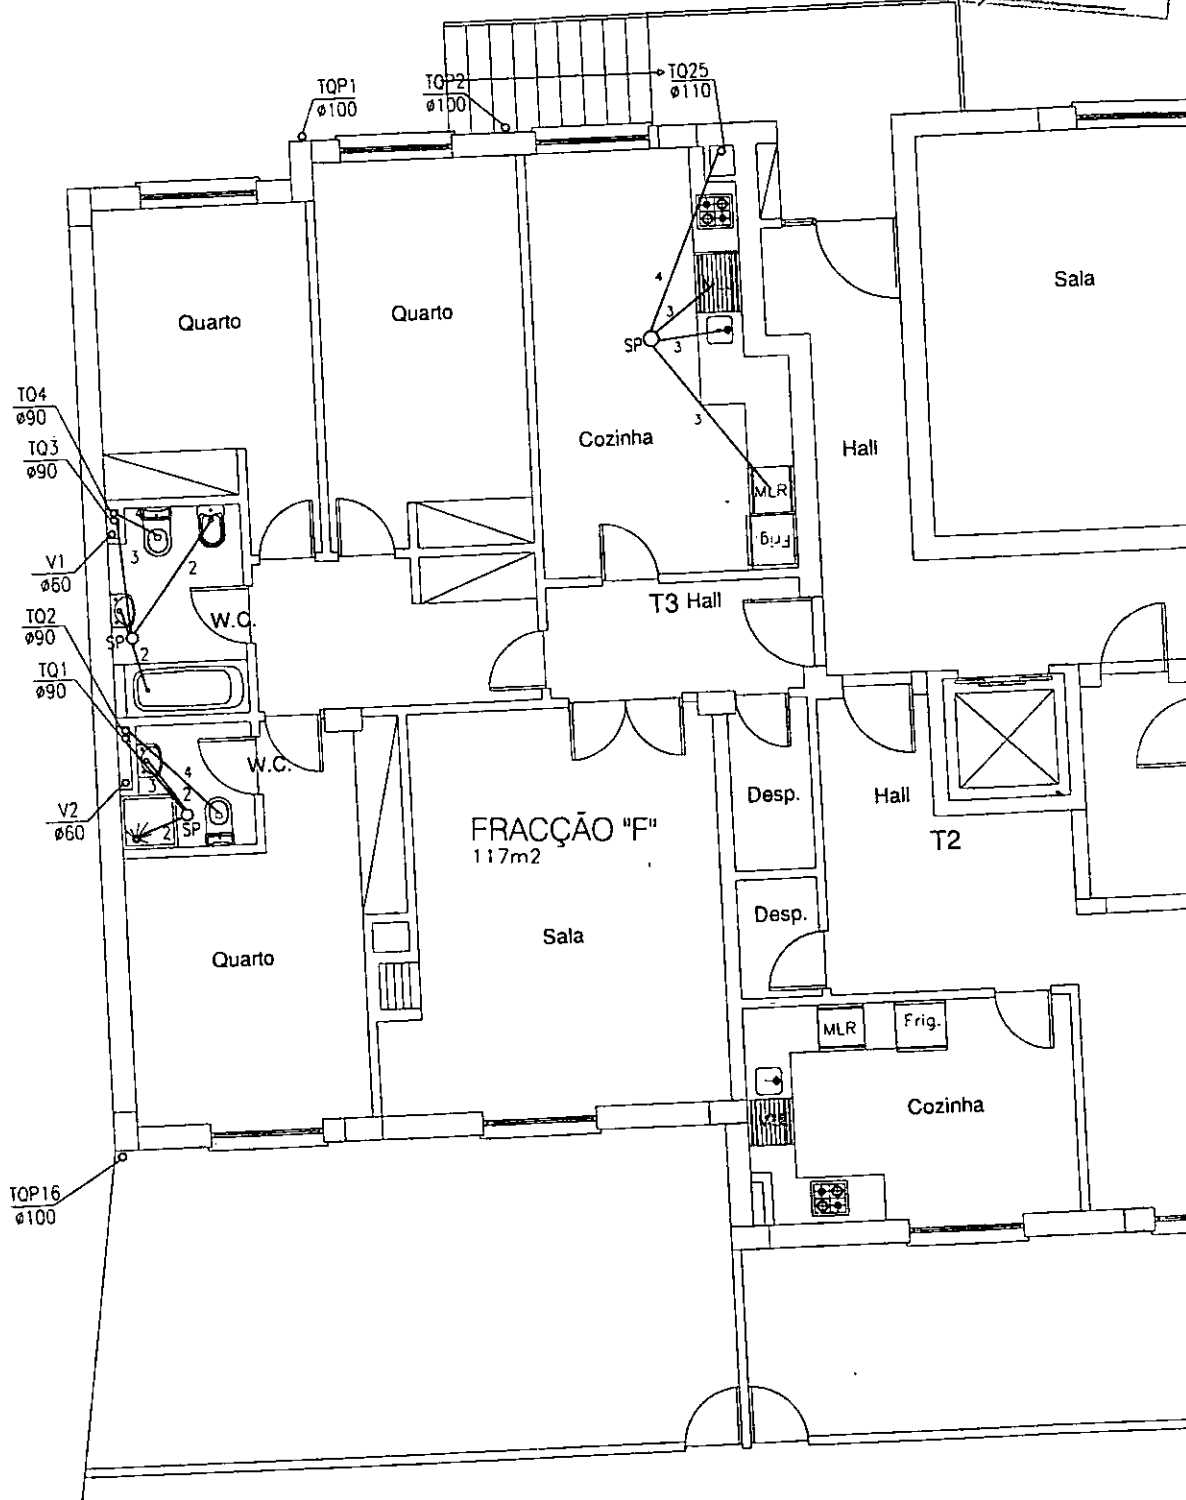

AZ. LEBA
Arquitectura e Engenharia, Lda.



Rua Artur da Costa Sousa Pinto Basto
Nº293 - 3720-289 - O. Azeméis
Telef.: 256674114 - Fax 256683954
Tlm. 917295988

REQUERENTE
**SOCIEDADE DE CONSTRUÇÕES
E EMPREITADAS FILIPES LDA.**
Rua Francisco Abreu e Sousa
Travessa Vasco Ortigão

PLANTA SIMPLIFICADA-PROJECTO DE SANEAMENTO

CONSTRUÇÃO DE BLOCO HABITACIONAL E COMERCIAL

PLANTA DA FRACÇÃO "F"

DESENHOU

AUTOR DO PROJECTO

REF-40ABA780

ESCALA - 1/100

JUNHO 2006

DESENHO Nº1

[Handwritten signature]


O TÉCNICO

Certifico / Autóntico
que o presente documento é fotocópia
de teor integral extraída do(a) próprio(a)
original / caderneta de Licenças.

Silveira de Azeméis, 27.03.2012

A. Carlos de Oliveira

[Signature]

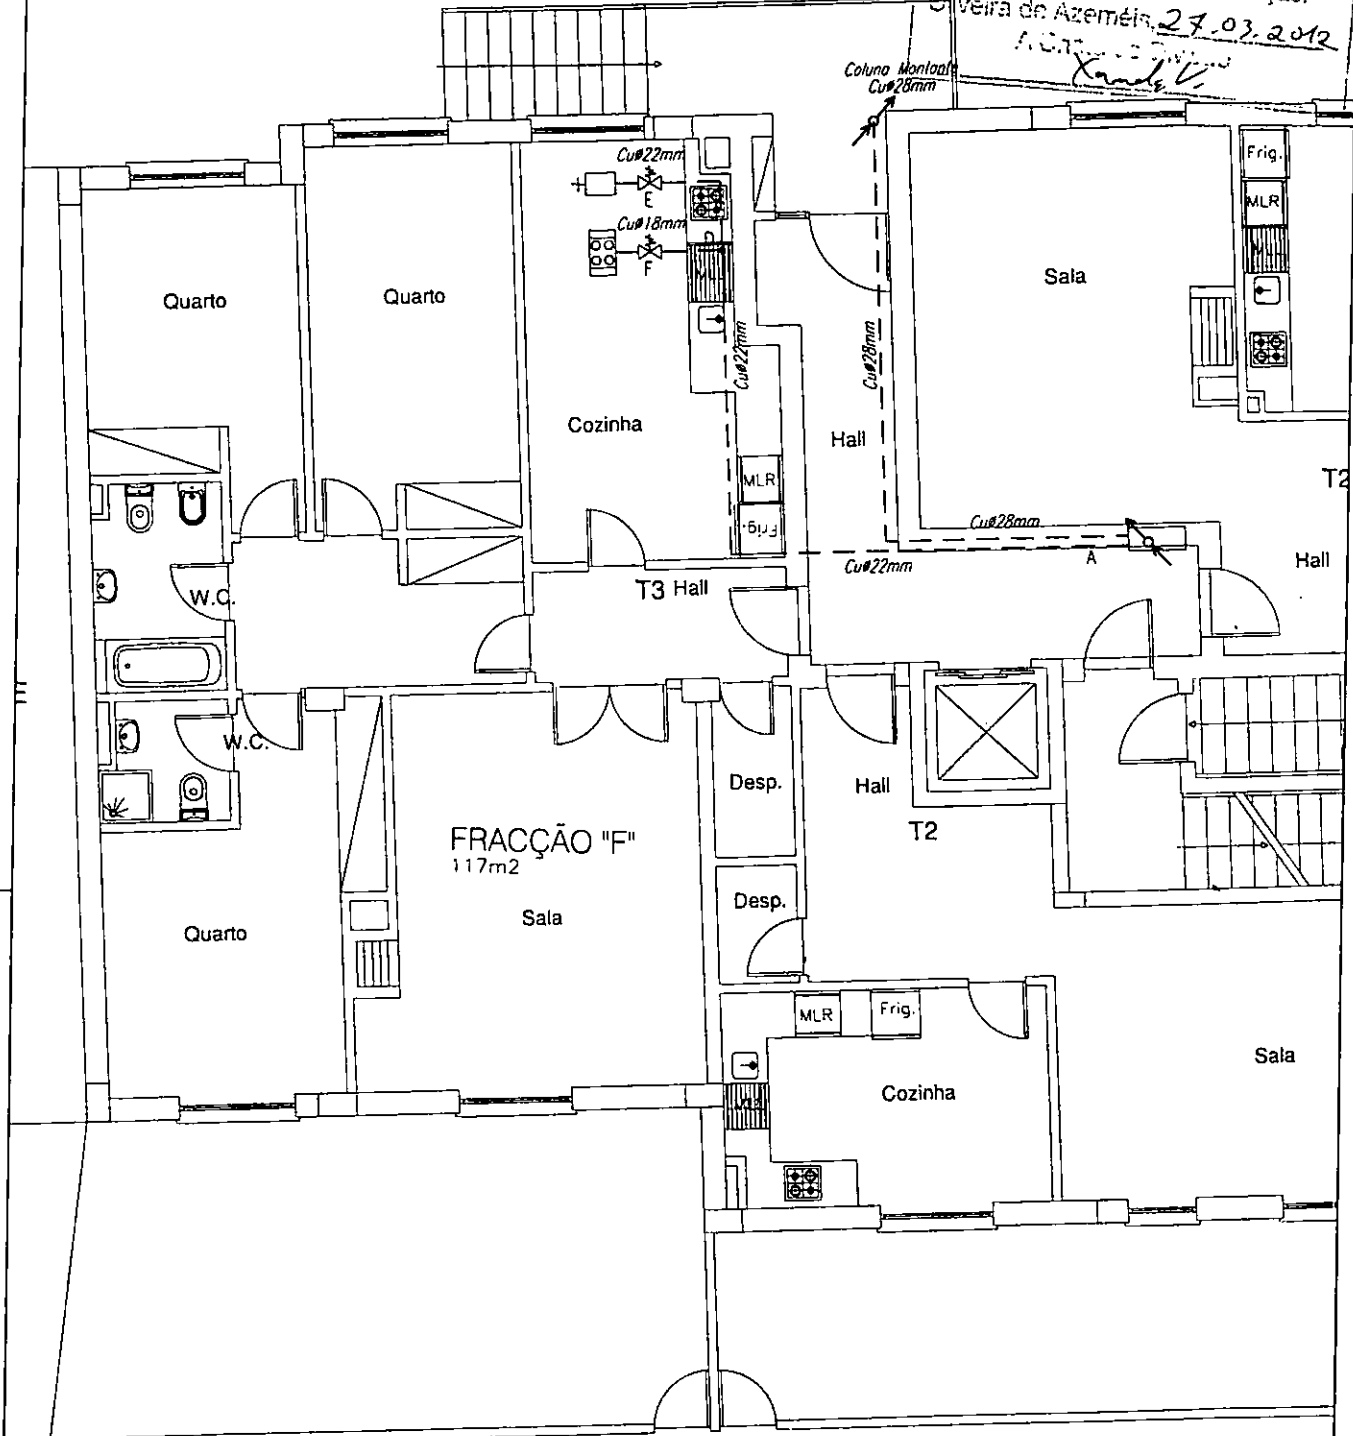

AZ. LEBA
Arquitectura e Engenharia, Lda.



Rua Artur da Costa Sousa Pinho Basto
Nº293 - 3720-289 - O.Azeméis
Telef.: 256674114 - Fax 256683954
Tlm.917295968

REQUERENTE
**SOCIEDADE DE CONSTRUÇÕES
E EMPREITADAS FILIPES LDA.**
Rua Francisco Abreu e Sousa
Travessa Vasco Ortigão

PLANTA SIMPLIFICADA-PROJECTO DE ABASTECIMENTO DE GÁS

CONSTRUÇÃO DE BLOCO HABITACIONAL E COMERCIAL

PLANTA DA FRACÇÃO "F"

DÉSENHOU

REF-40ABA780

ESCALA - 1/100

JUNHO 2006

DESENHO Nº1

AUTOR DO PROJECTO

[Signature]


O TÉCNICO

Certifico / Atesto
que o presente documento é fotocópia
de teor integral extraída do(a) próprio(a)
original / caderneta de Licenças.

Oliveira do Azeméis, 27.03.2012

A. Chel...

Xand...

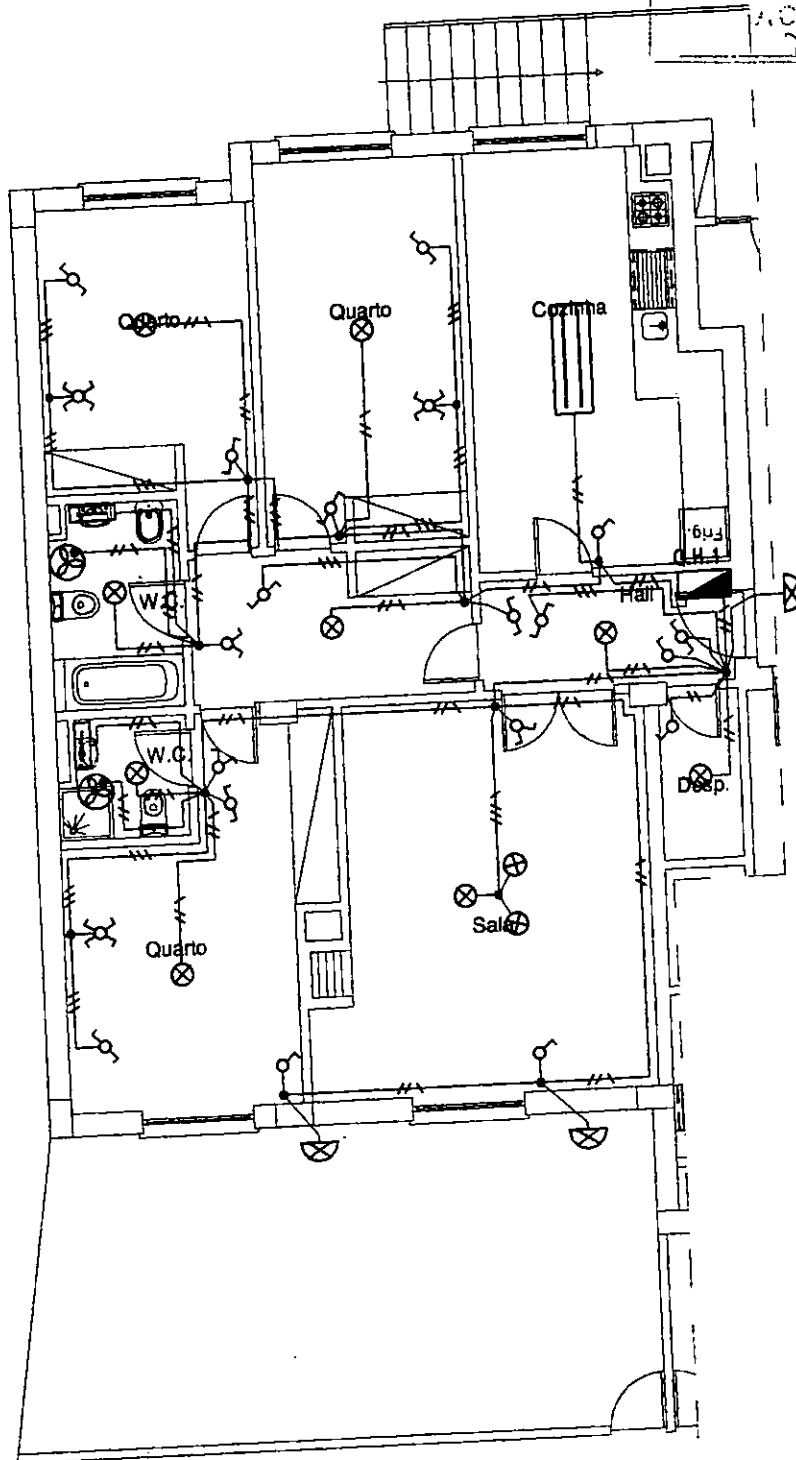

PLANTA DO T3 ESQUERDO -ENTRADA C - PISO 2

Requerente: SOC. DE CONST. E EMPREIT. FILIPES, LDA.

Project.

Desen.

Verific.

P.E.

Local: Rua Francisco Abreu e Sousa
Travessa Vasco Ortigão
OLIVEIRA DE AZEMÉIS

ESTUDEQUE

Rua Fundo de Vila, 333 - 2º Andar - Sala 2
3700-120 S. João da Madeira
Telefone: 256 831 041 * Fax: 256 835 902

Escala:

1/100

Designação:

INSTALAÇÃO ELÉCTRICA DE ILUMINAÇÃO E SINALIZAÇÃO

DES. N° 1


P. 1720/05

Subst. n°

Certifico - Autenticado
que o presente documento é fotocópia
de teor integral extraída do(a) próprio(a)
original / caderno de Licenças.
Oliveira de Azeméis, 29.03.2012
A Cúria de Azeméis
Xand. V.

LEGENDA

Nº	DESIGNAÇÃO	POTÊNCIA (kW)
1	ASPIRAÇÃO CENTRAL	----
2	CALDEIRA	----
3	MÁQUINA DE LAVAR LOUÇA	----
4	MÁQUINA DE LAVAR ROUPA	----
5	FOGÃO	----
6	EXAUSTOR	----
7	ESQUENTADOR	----

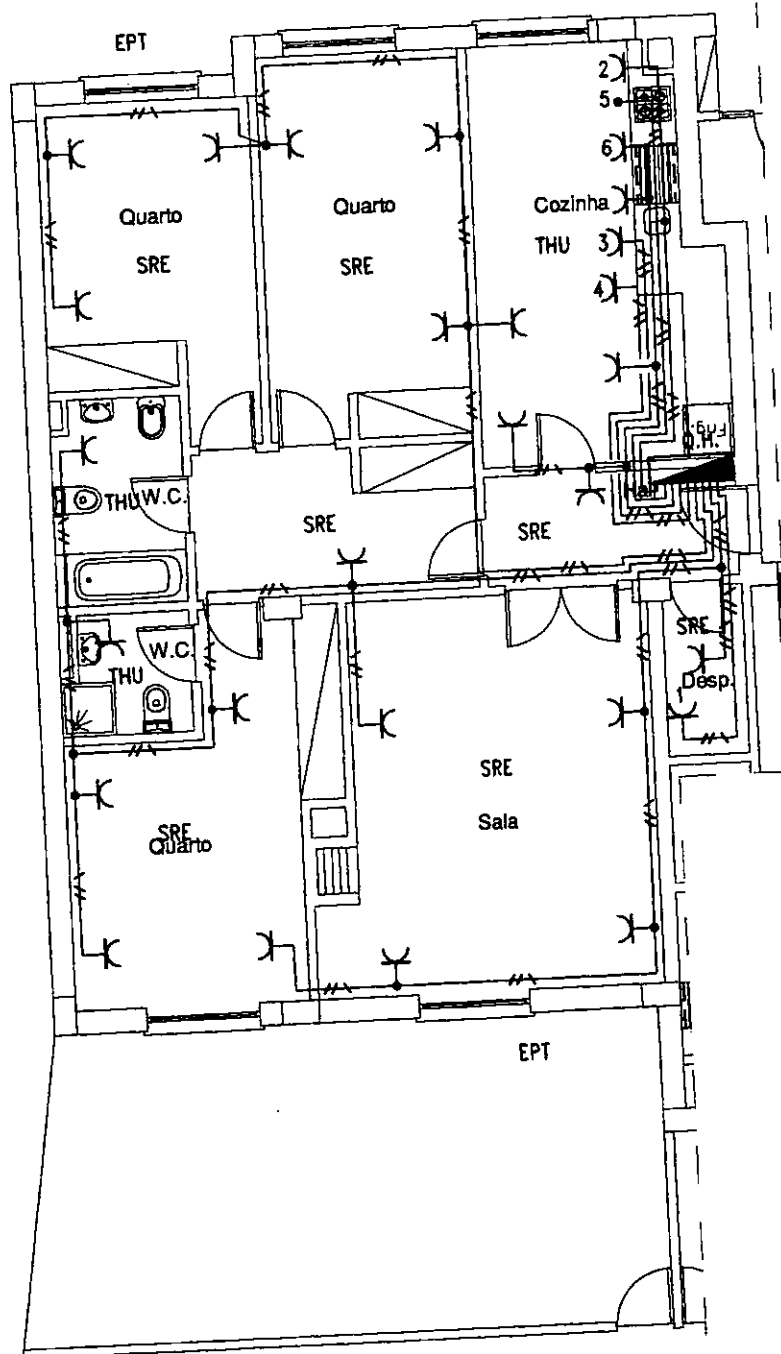

PLANTA DO T3 ESQUERDO -ENTRADA C - PISO 2

Requerente: SOC. DE CONST. E EMPREIT. FILIPES, LDA.

Project.
Desen.
Verific.

P.E.

Local: Rua Francisco Abreu e Sousa
Travessa Vasco Ortigão
OLIVEIRA DE AZEMÉIS

ESTUDEQUE

Rua Fundo de Vila, 333 - 2º Andar - Sala 2
3700-120 S. João da Madeira
Telefone: 256 831 041 * Fax: 256 835 902

Escalas:

1/100

Designação:


INSTALAÇÃO ELÉCTRICA DE TOMADAS E EQUIPAMENTOS

DES. Nº 2

P. 1720/05

Subst. nº

Certifico / Autentico
 que o presente documento é fotocópia
 de teor integral extra da do(a) próprio(a)
 original / caderneta de Licenças.
 Oliveira de Azeméis, 29.03.2012
 A Chefe de Divisão
[Assinatura]

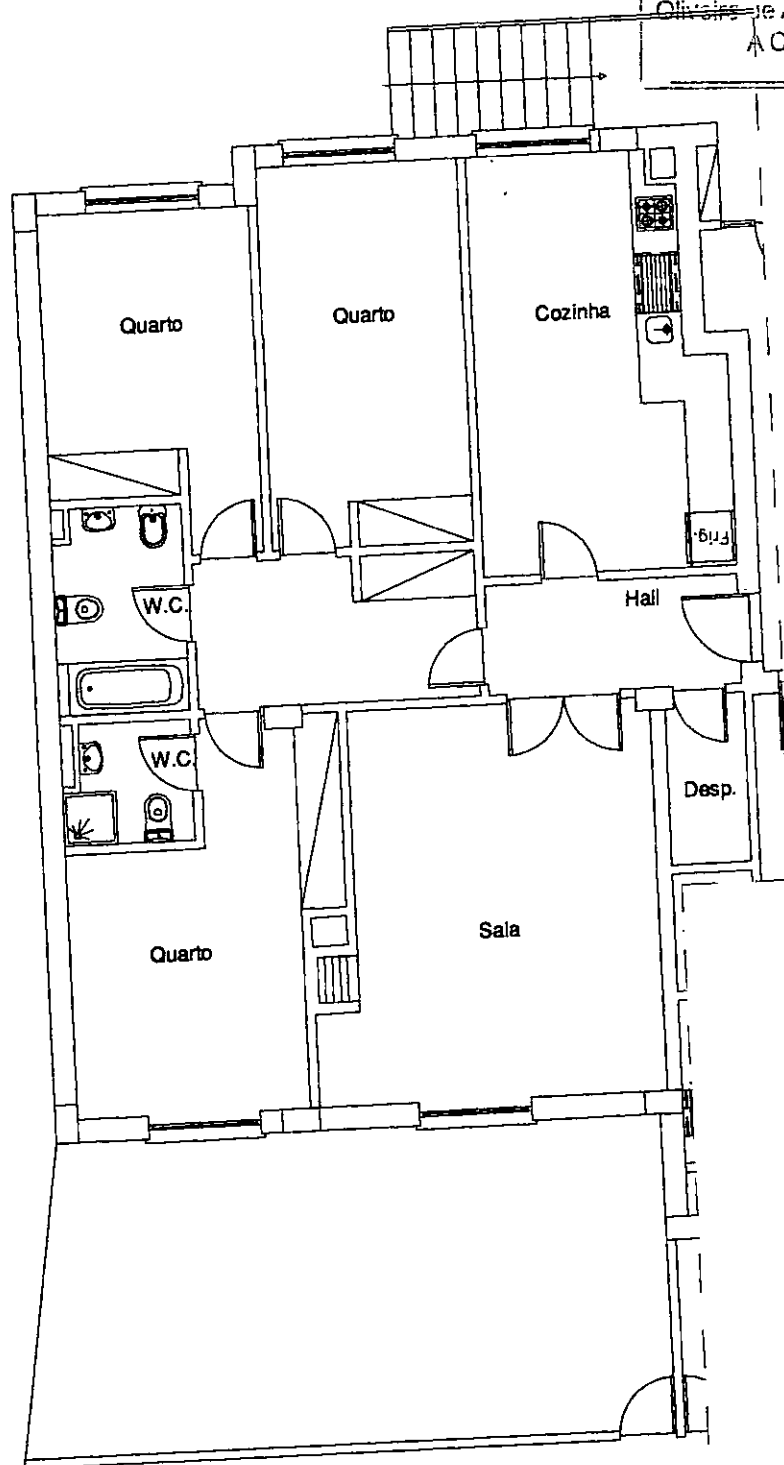

PLANTA DO T3 ESQUERDO -ENTRADA C - PISO 2

Requerente: SOC. DE CONST. E EMPREIT. FILIPES, LDA.

Project.
 Desen.
 Verific.

P.T.

Local: Rua Francisco Abreu e Sousa
 Travessa Vasco Ortigão
 OLIVEIRA DE AZEMÉIS

ESTUDEQUE

Rua Fundo de Vila, 333 - 2º Andar - Sala 2
 3700-120 S. João da Madeira
 Telefone: 256 831 041 * Fax: 256 835 902

Escalas:

1/100

Designação:

INFRA-ESTRUTURAS DE TELECOMUNICAÇÕES

DES. Nº 1

P. 1720/05

Subst. nº