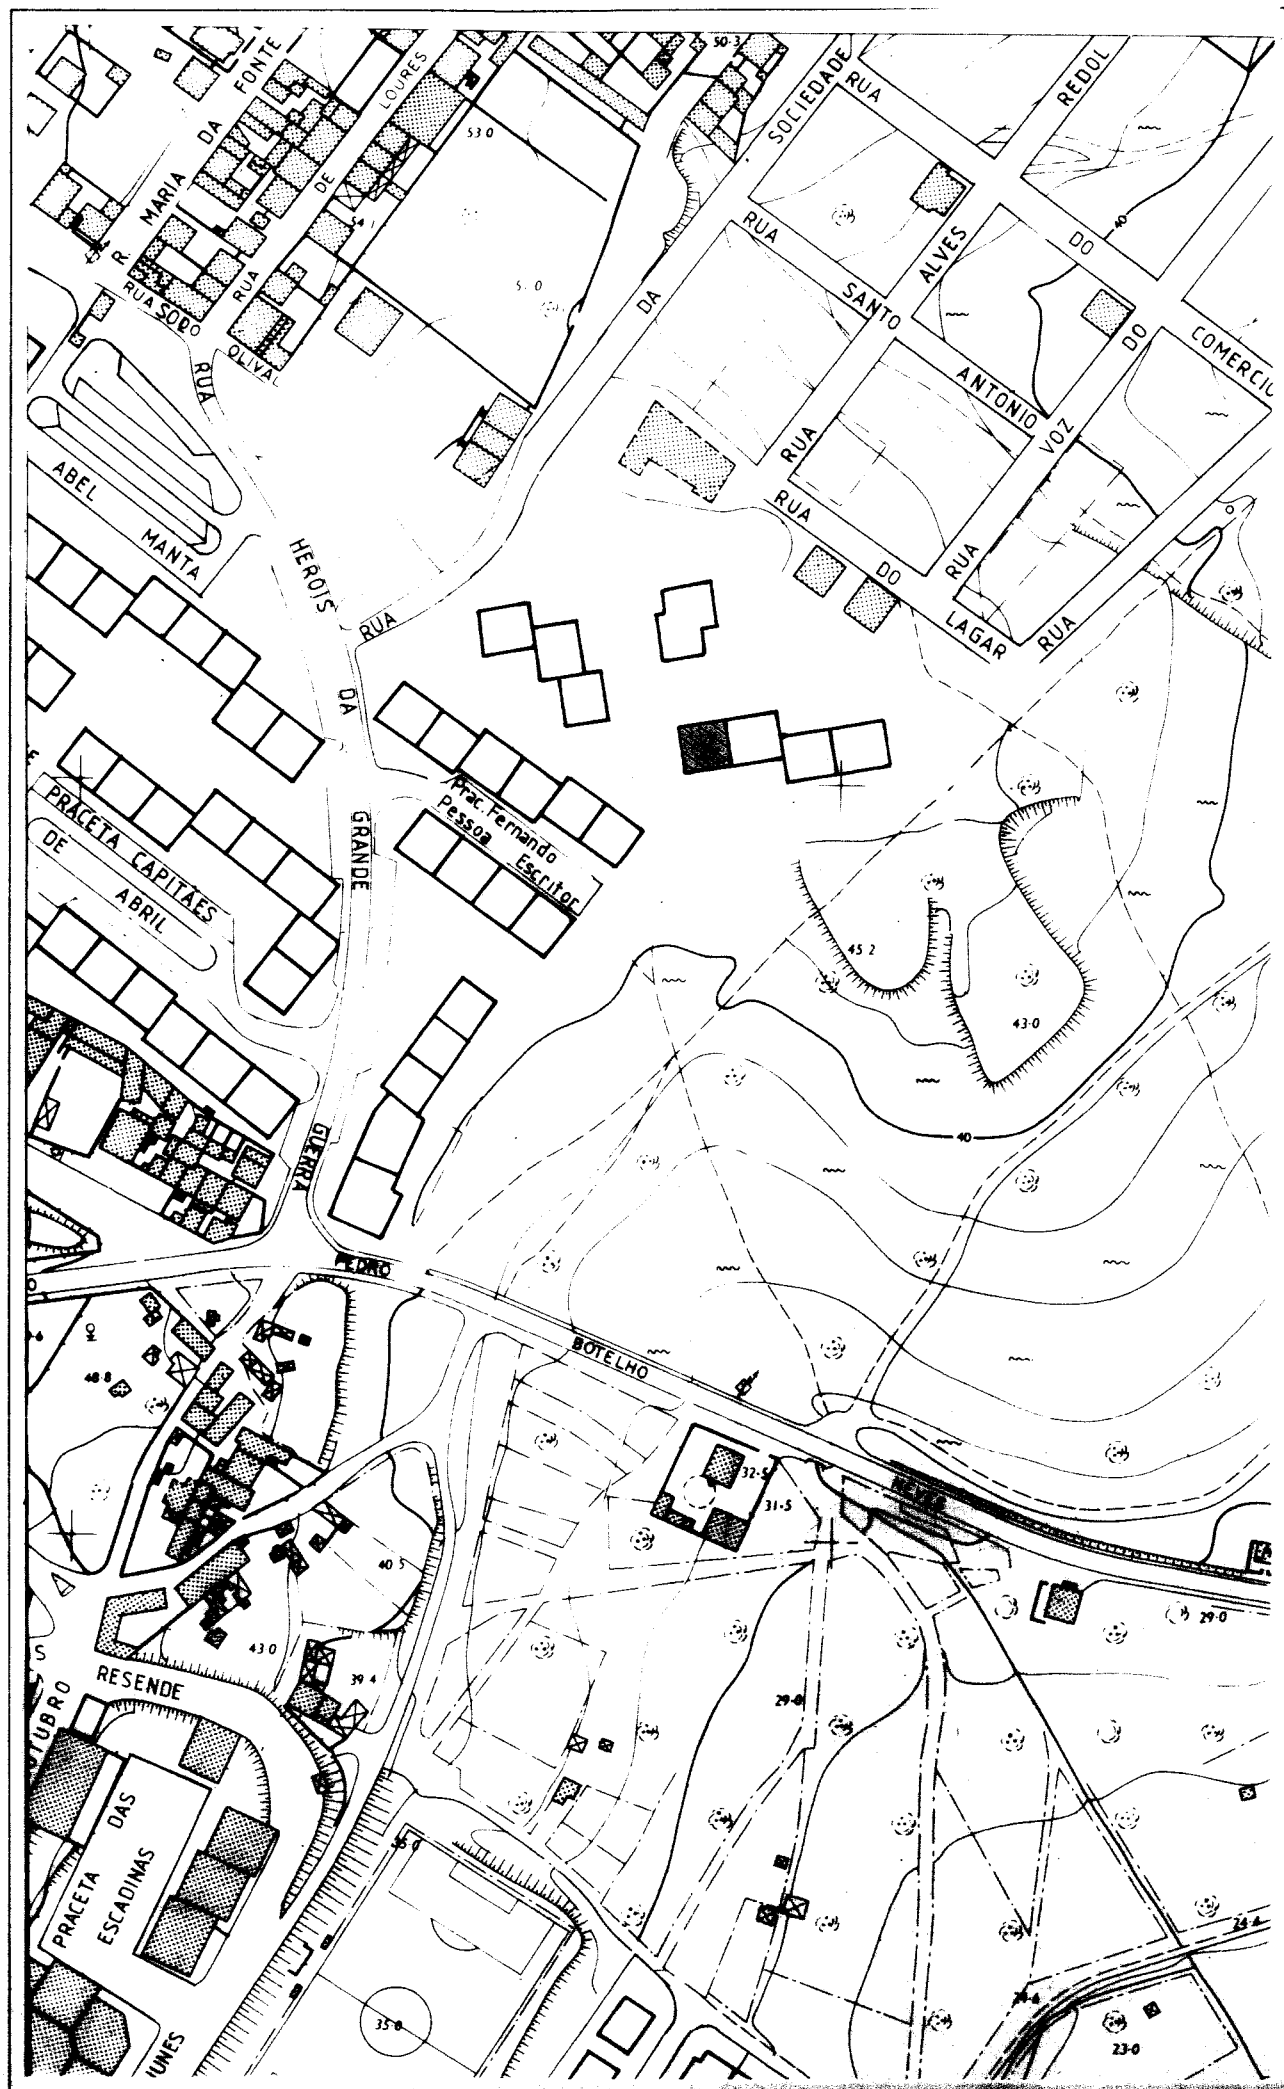
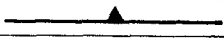



INFORMAÇÃO DOS
SERVIÇOS MUNICIPALIZADOS

 CÂMARA MUNICIPAL DE LOURES

de de Águas

Libre	Pressão média	Adução
		
os.		

"Redes em execução"

de de Esgotos

lectores	Convenção	Diâmetro	Profundidade
itário	---		
doméstico	---		
uvial	---		
os.			

ramais de ligação à rede só poderão ser executados pe-
S. M. depois de solicitado pelo requerente.

Visto dos S. M.

Visto da C. M. L.

93/03/1993

16/3/1993

a obras simples

ecer da Junta de Freguesia, a obter pelo requerente, an-
do projecto dar entrada na Câmara.

☐ Favorável

☐ Desfavorável

☐ Favorável condicionado a:

O Presidente

1/1993

Escala 1:2000

PLANTA DE LOCALIZAÇÃO

Requerente A. JOAQUIM & FERREIRA L. DA

Local da obra S. J. TALHA

Freguesia S. J. TALHA

Confrontações

Norte IMPASSE 1

Sul ESPASSO PÚBLICO

Nascente LOTE 4

Poente ESPASSO PÚBLICO

NOTA:

Deve juntar ao projecto este original com as seguintes
cópias:

Projecto de Arquitectura 2

" " Águas 5

" " Esgotos 5


" " Electricidade

" " Telefones


1ª, 2ª e 4ª Categoria

3ª

5ª

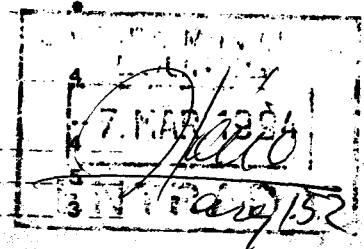

Guia nº 199

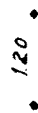

14.5

Paula Pelide
Proc. 1987510P/0R
FL 392 -

70

1.70 1.50 2.50 1.90

COZINHA
12.70 m²

2.90 0.10 5.00

SALA COMUM
25.40 m²

5.20 0.30 0.30 0.10


2.20 0.20 2.75 0.10 2.70 0.10 3.60 0.30 0.30

QUARTO
9.10 m²

QUARTO
9.70 m²

0.10 0.30 2.00 1.40 2.30

LOTE	
ESCALA	DAT. PROJ.
1 : 100	
	Des. 1
	Substitui

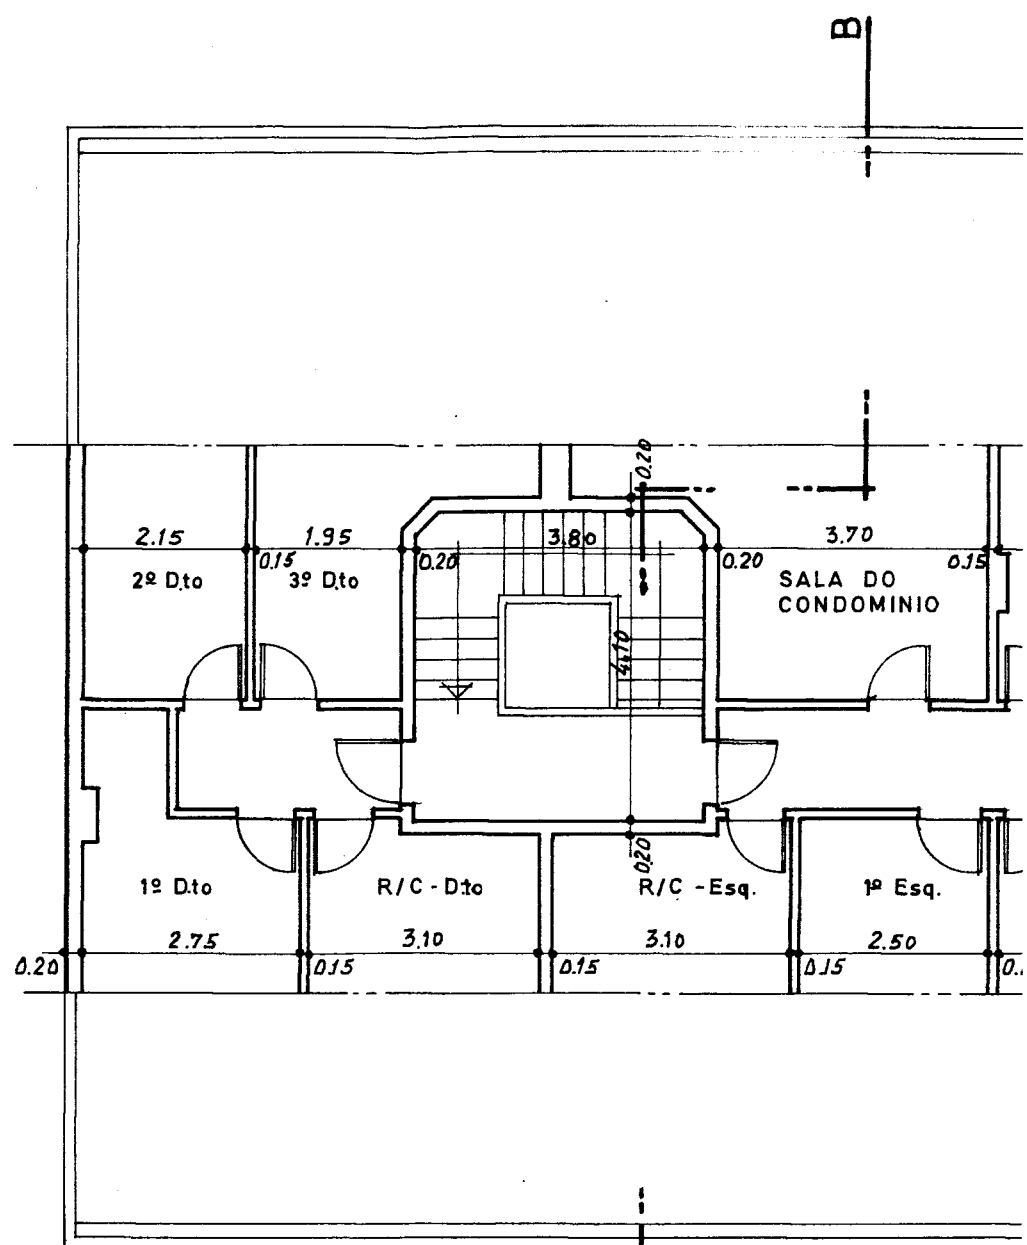

PLANTA DO SOTÃO
(ARRECADAÇÕES)

PROCESSO Nº 19.815/00P

FOLHA Nº 391

É FOTOCÓPIA AUTÊNTICA E
ESTÁ CONFORME O ORIGINAL


Loures, 09/05/2008

A Assistente Administrativa

Rosa Lataste

Proc. 19815/00P/02

FL'391

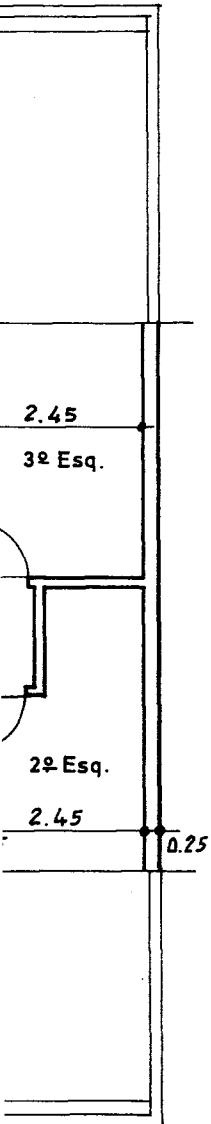

AMARA MUNICIPAL LOURES

26 FEV. 1999

ENTRADA

TELAS FINAIS

