


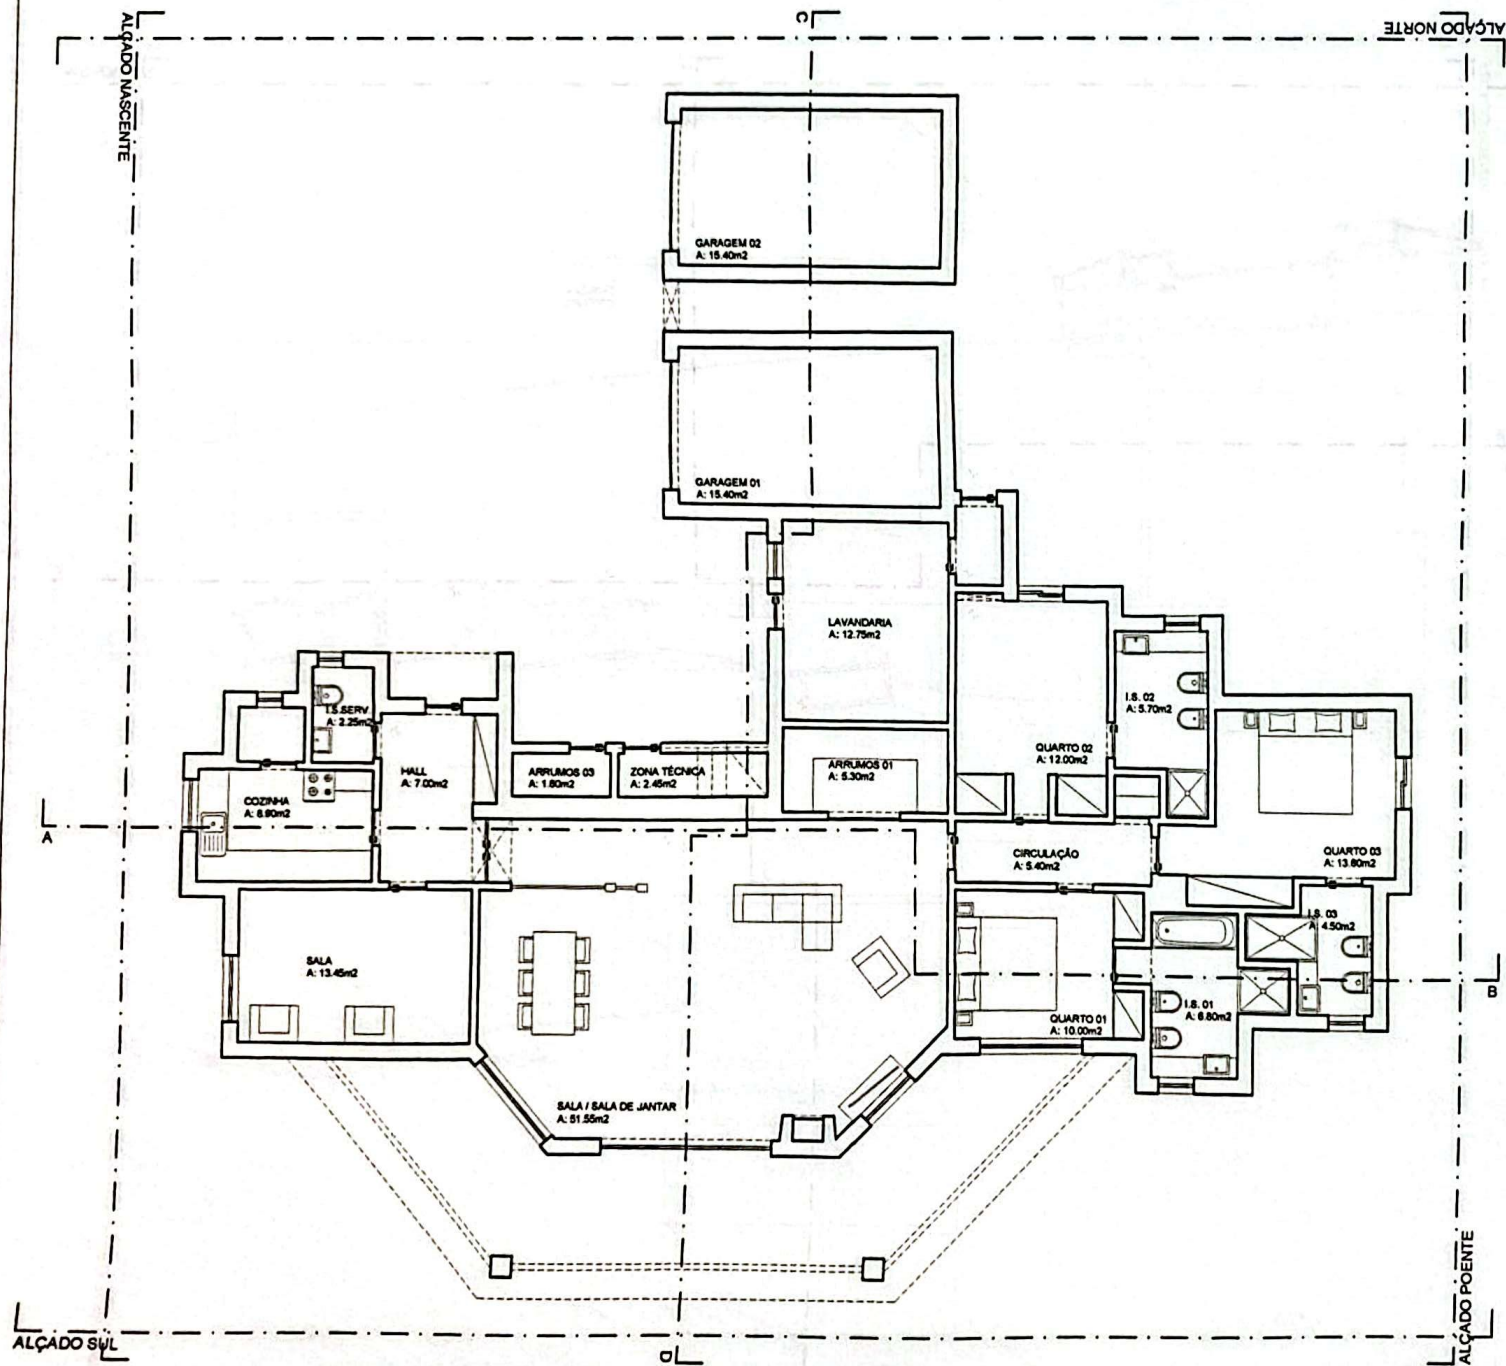

Con
arquitetura e engenharia

PROJECTO DE ARQUITECTURA

LEGALIZAÇÃO DE CONSTRUÇÃO DE MORADIA UNIFAMILAR COM PISCINA

PROPRIETÁRIOS: MARIA MARGARIDA RIBEIRO FARINHA DA SILVEIRA BORGES

LOCAL: URB. SERRA E MAR, Nº7, MEXILHOEIRA GRANDE, PORTIMÃO

CONTÉM: PLANTA DO PISO 1

ESCALA: 1:100

DATA: NOVEMBRO 2019

DESIGNAÇÃO
Tf

DESENHO Nº
04