


Aprovado por

do Presidente

em 21 05 98

202 10 05 99

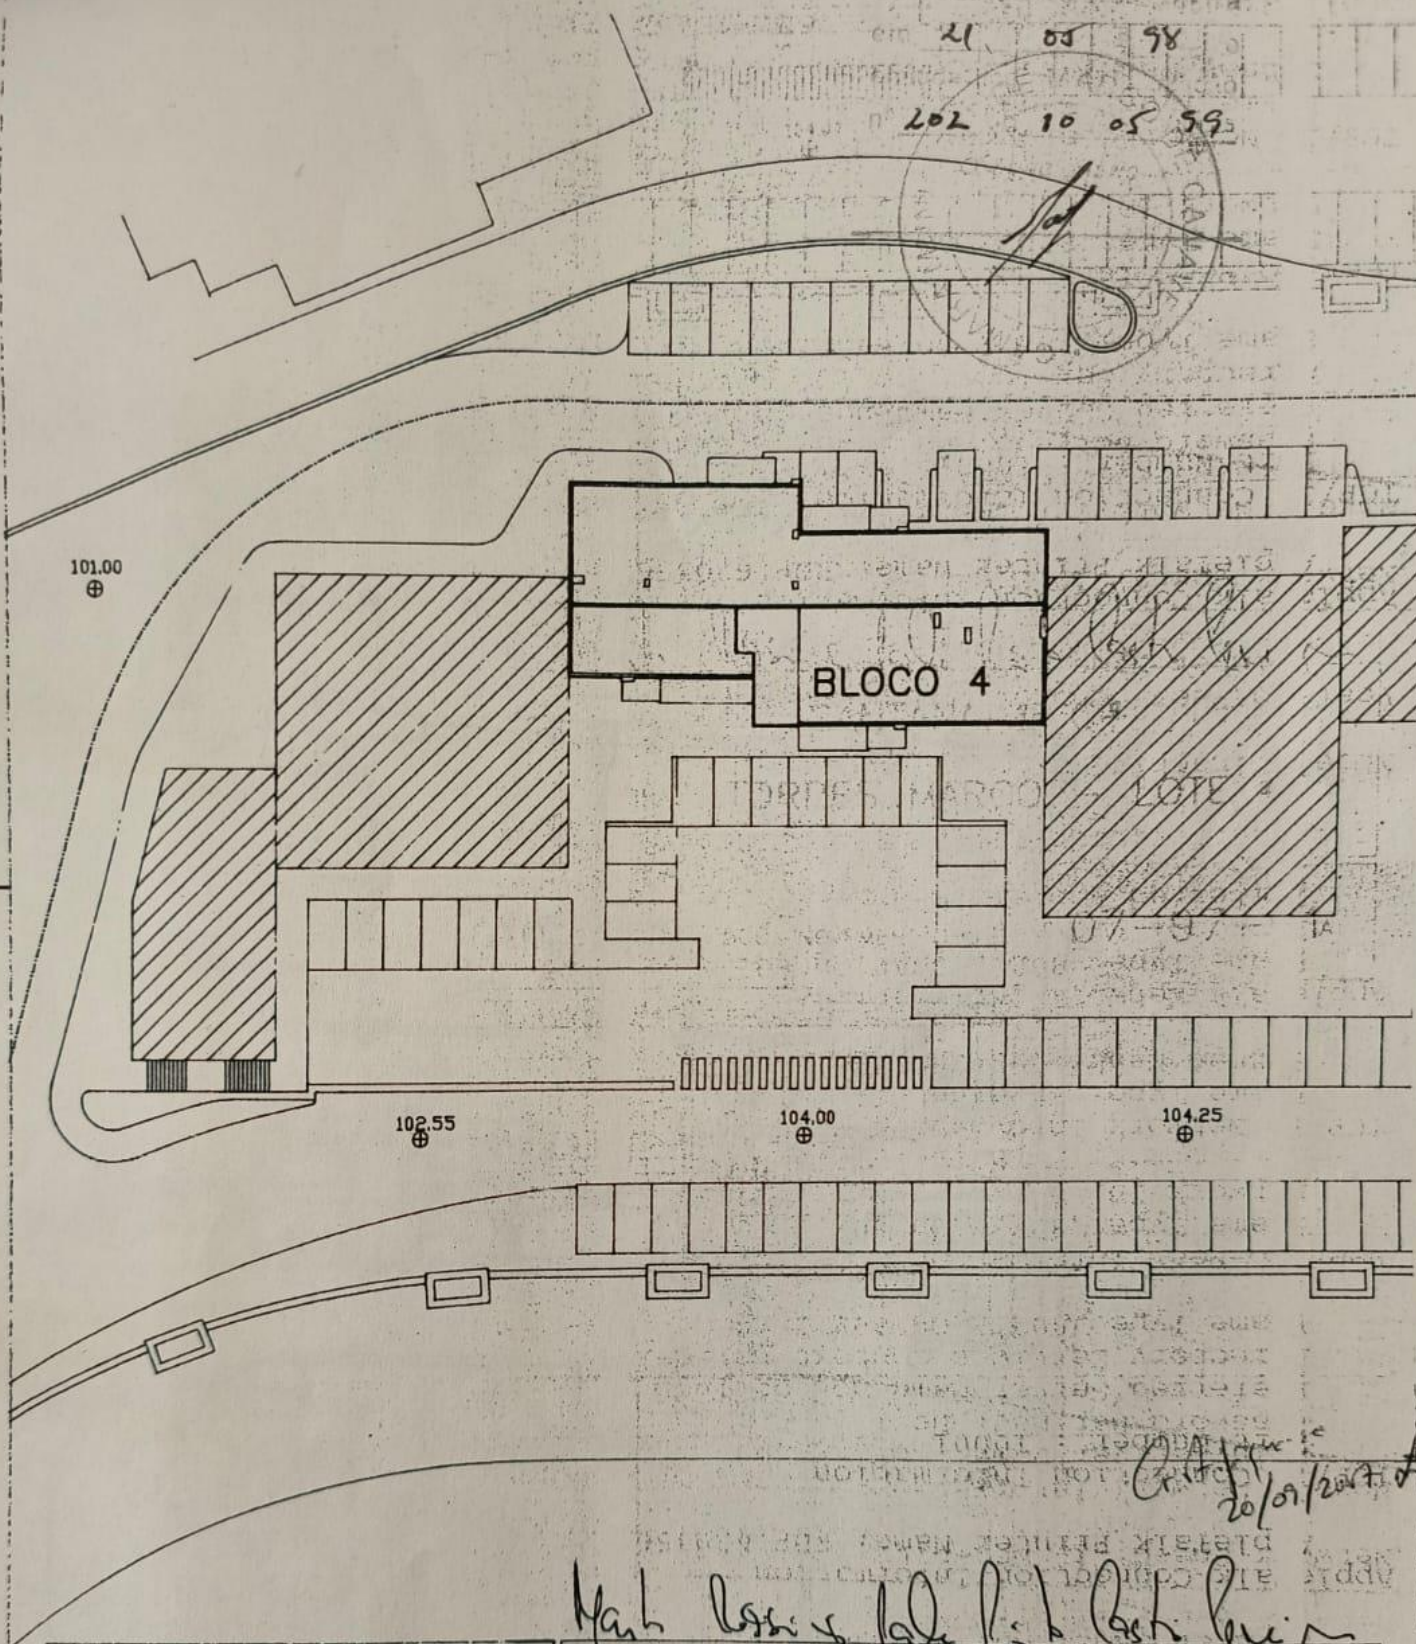

RUA DE GONDAREM 551 R/C T 4100 PORTO

REQUERENTE: SANTANA & C^a

OBRA: TORRES MARCO - LOTE 4

PLANTA DE LOCALIZAÇÃO


ESCALA 1/500

NOVEMBRO 1997

07-97-01A

1001 1001 1001

Q.A.F. 11/6/2020

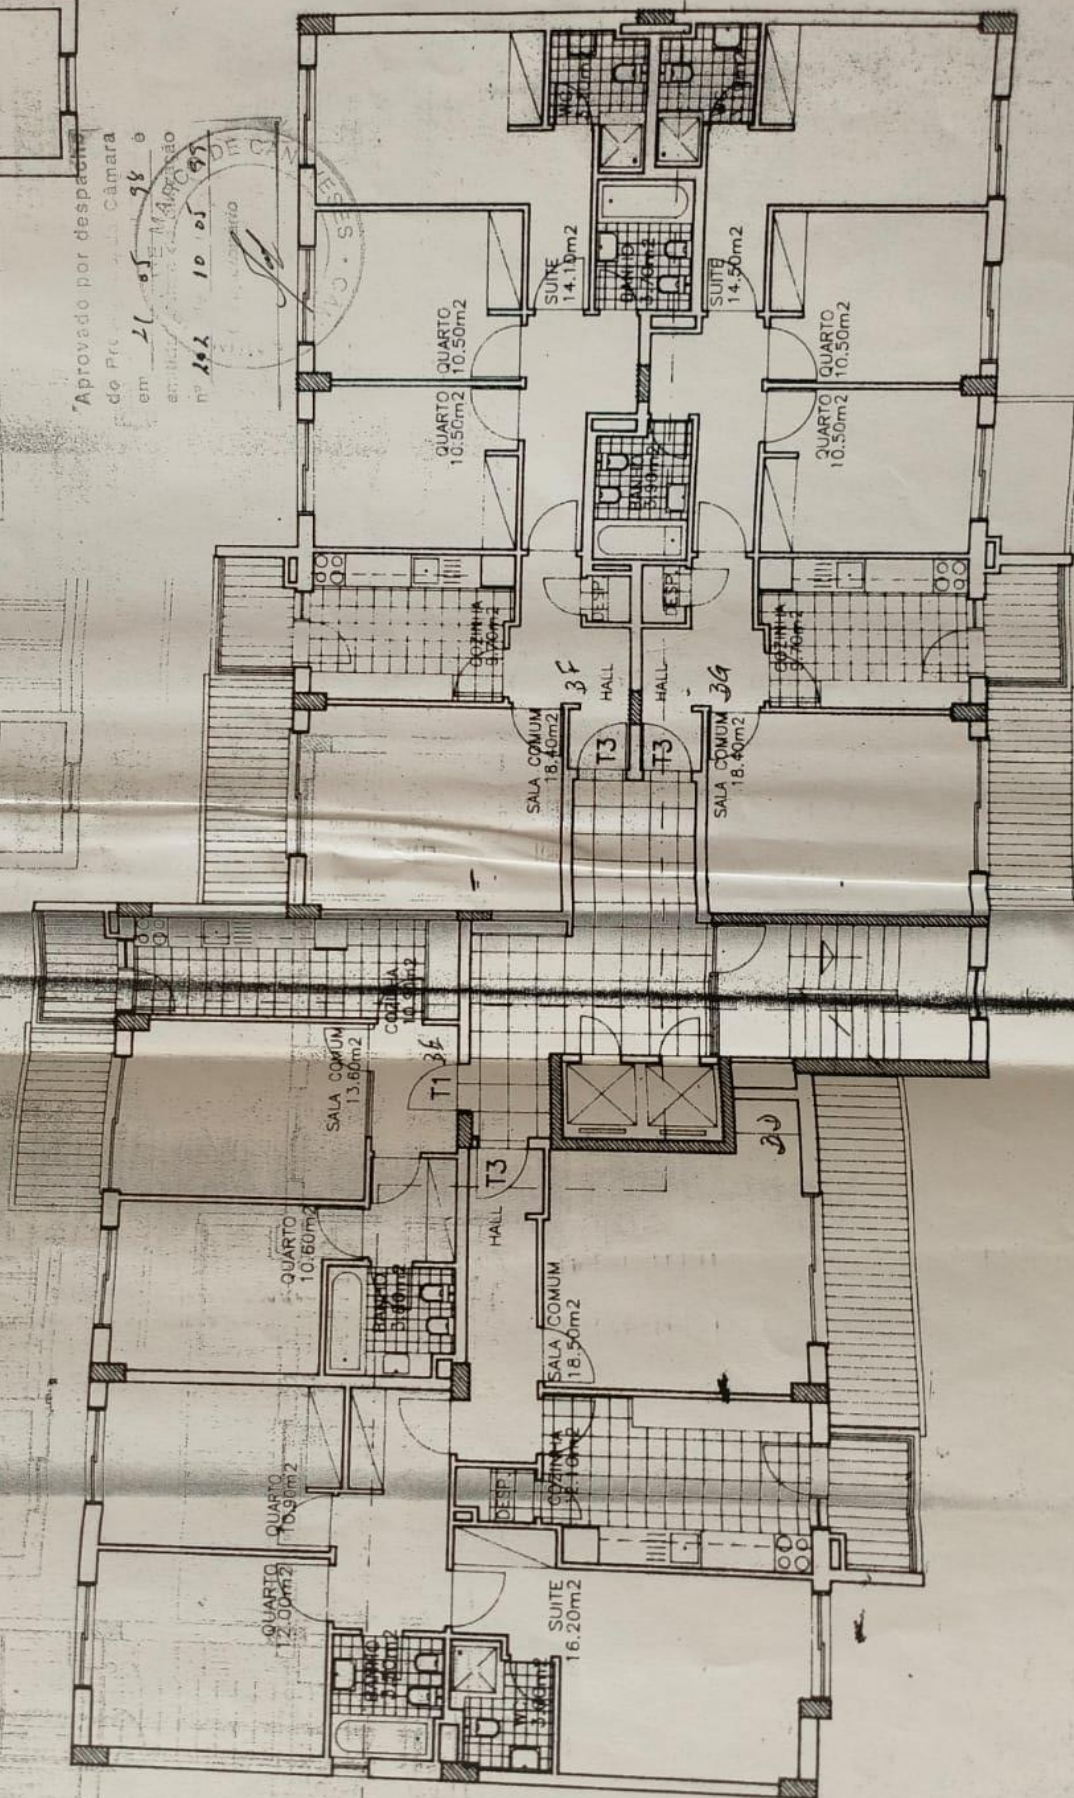

Aprovado por despacho

do Presidente da Câmara

em 21 de Maio de 1988 e

assinado por o Sr. M. M. M. M. M.

Nº 102 de 10 de Maio de 1988

