



Arqui 3, Arquitectos Associados Lda.
R. São Sebastião da Pedreira, 125 - 1º 1050-207 LISBOA
Tel. 21 330 41 25 - Fax 21 330 41 26 - E-mail: almeidatibeiro.arqui3@gmail.com

Técnico responsável

Insc. O.A. nº 1561

legenda/notas

MATERIAL	COR
1 Tinta Texturada	Ocre Amarelo RAL 1017
2 Tinta Texturada	Cinza RAL 6021
3 Vidraço Bujardado (Pico fino)	Natural
4 Alumínio Termolacado	Cinza RAL 7010 (Caisilharia)
5 Vidro Reflectante "Covina"	Anteio Claro (Serralharia)
6 Tinta Texturada	Branco RAL 9010

1010 EDI/ 2014

APROVADO

Dec. Lei Nº 555/99

Por despacho a fls. 122

Carlos A. Lázaro Filipe
Arquitecto

Assunto

Edifício - Alvalade

Local

Rua Aprigio Mafra, 17 Lisboa

Projecto

Arquitectura - Amarelo e Azul

Desenhou

Código

Data

MV

0260

Outubro 2014

Peça

Alçado Posterior AA


Escala

1:100

Des. Nº

11

Alfredo José D. Guedes Reis

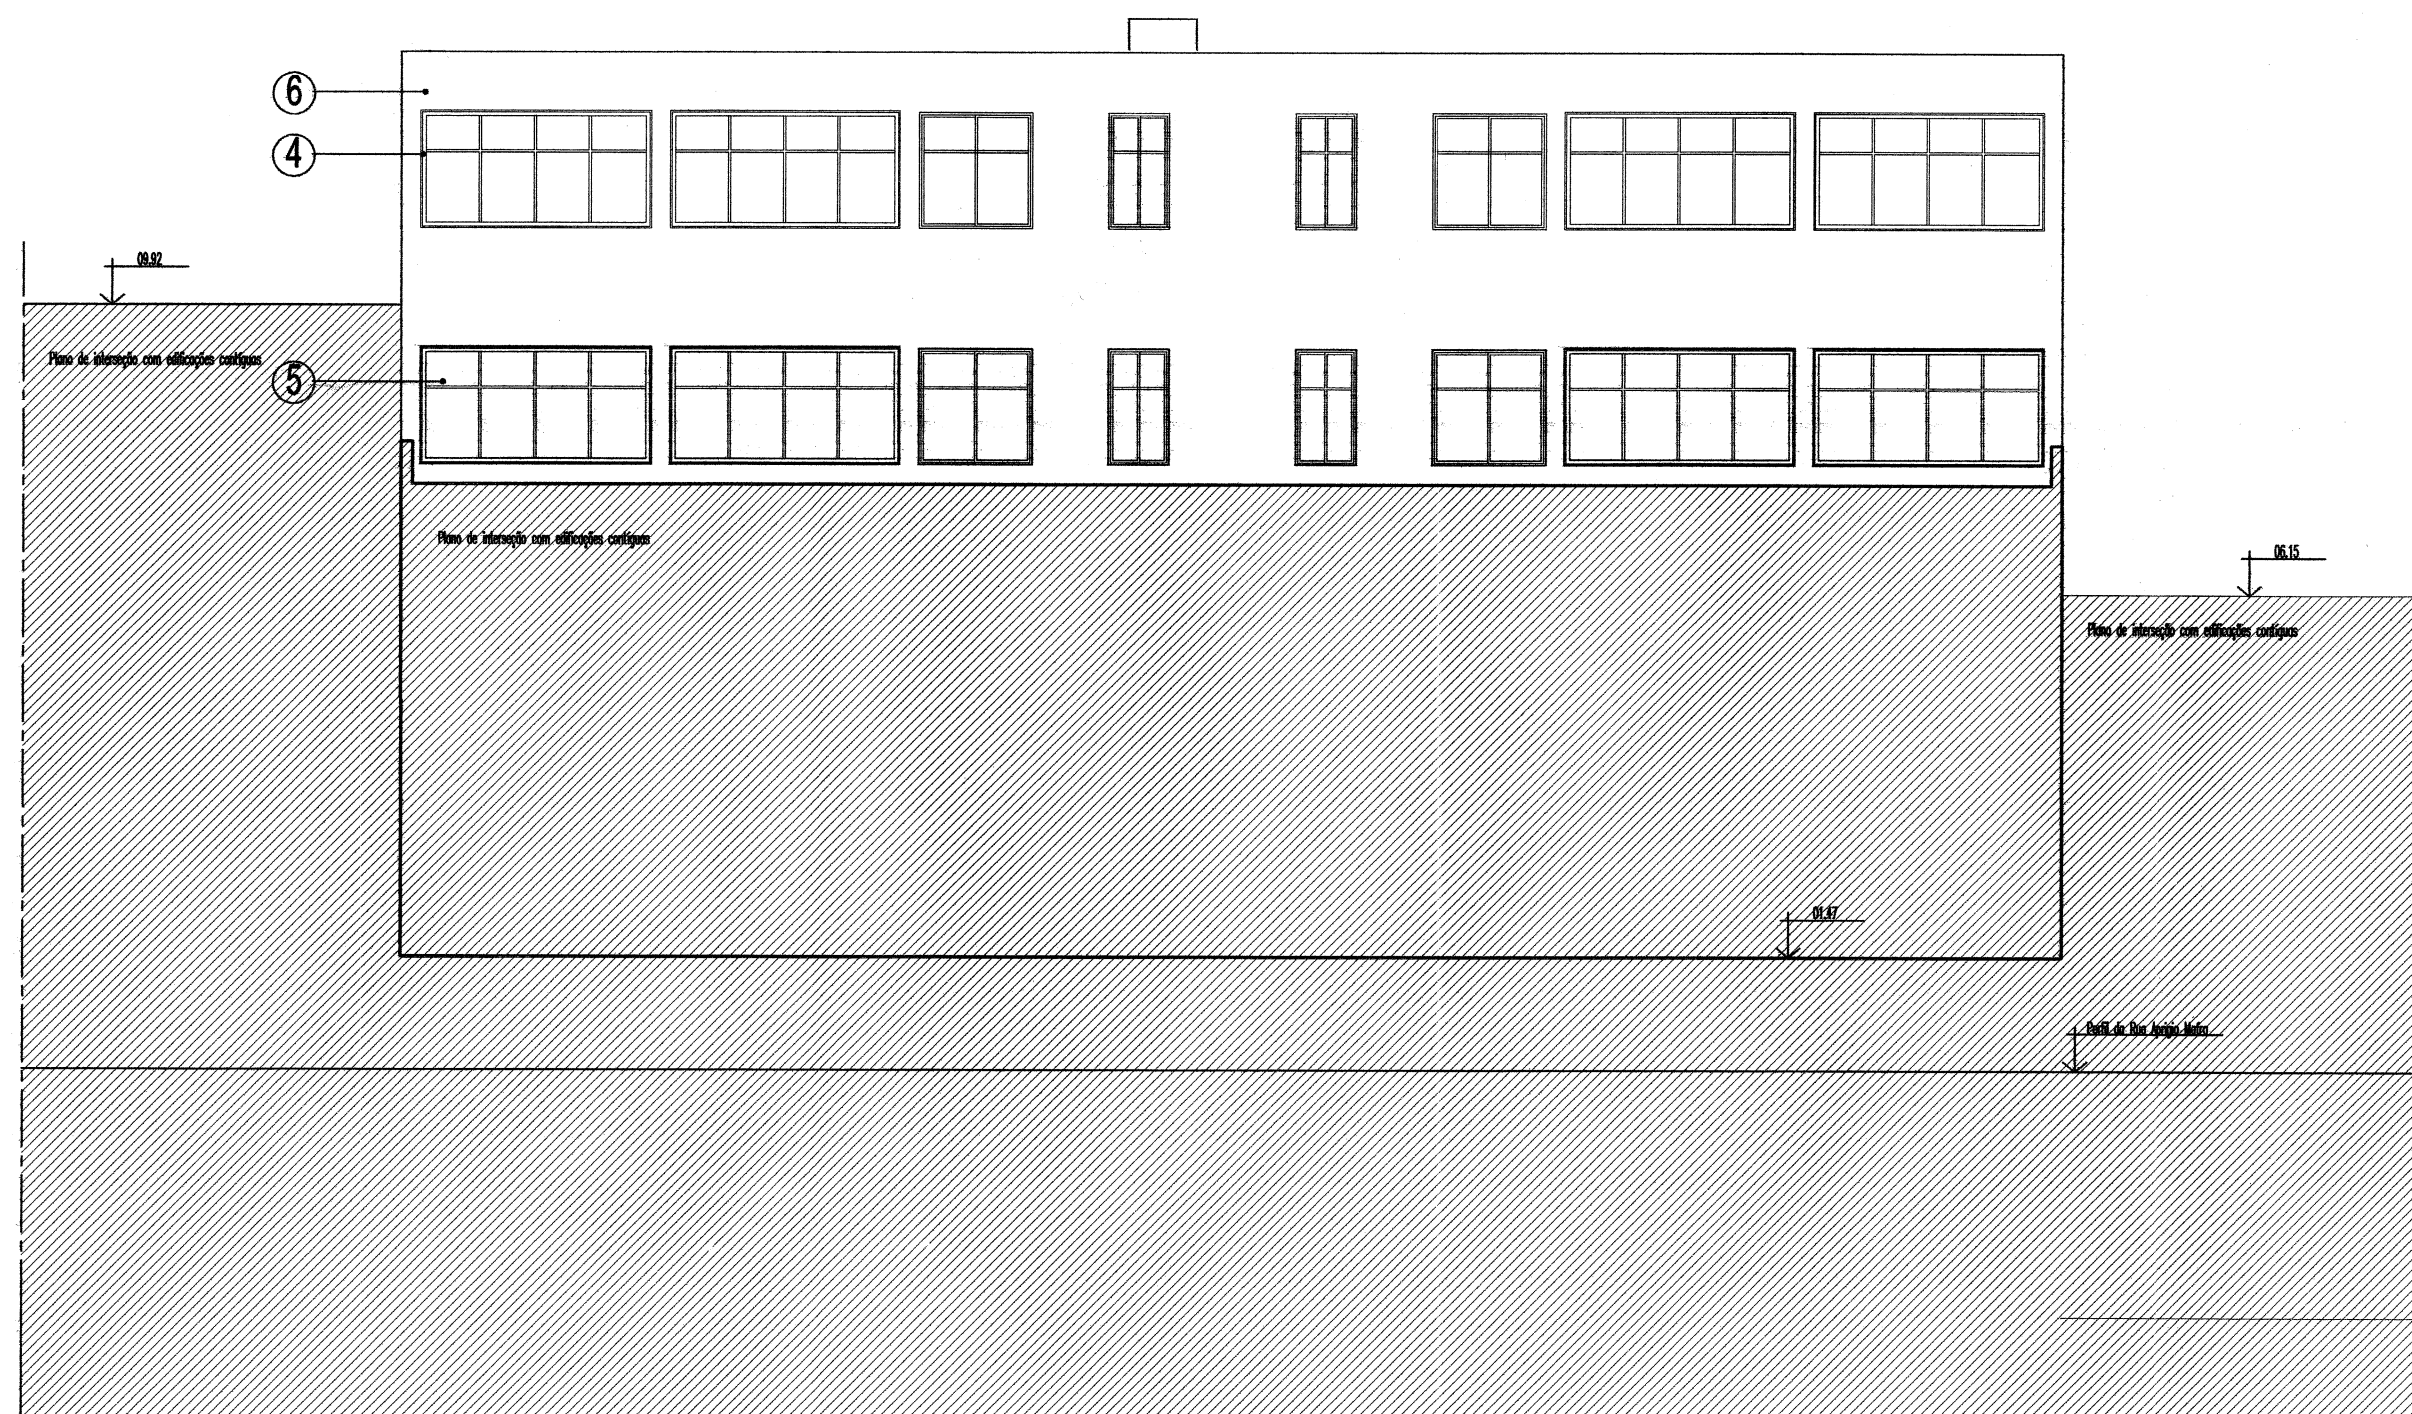

Alçado Posterior