


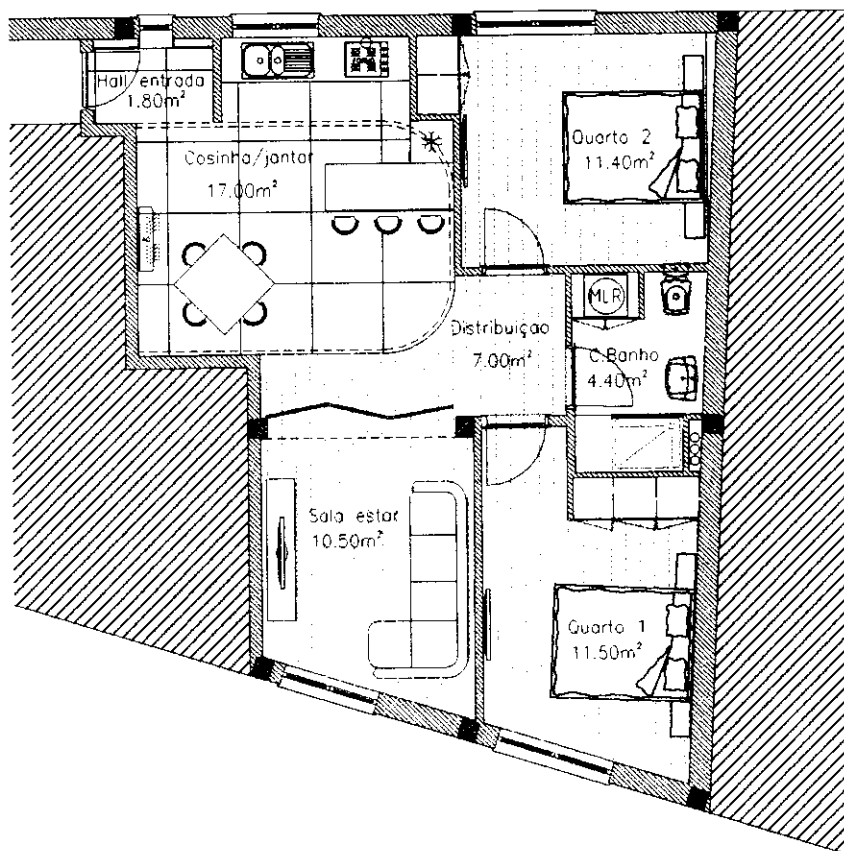

- Pavimento flutuante Carvalho Natural
- Pavimento cerâmico MANGO 100x100cm
- Paredes gesso cartonado e projetado
- Revestimento de paredes "papel de parede" a definir
- Tetos falsos em gesso cartonado + pintura
- Kit cozinha tipo IKEA ou Leroy Merlin
- Alumínio anodizado com ruptura térmica e vidro duplo
- Louça sanitária ROCA ou equivalente
- Sistema de climatização AVAC tipo split mural
- Sistema de iluminação com focos encastráveis de LEDs
- Porta de entrada a substituir com fechadura de segurança

AREA BRUTA : 75.00m²
AREA UTIL : 63.60m²

JOSÉ PEDRO PEREIRA

LOCAL: Edifício do Cinema - Rua 19 de Agosto, nº3 - 3º Esq. Fundo - Espasende

OBRA: Remodelação de um apartamento T2

Planta Geral



ESTUDO PRÉVIO DO PROJETO

PLANTA PROPOSTA

Rua do Facho - Lote nº13 - Loja B - APULIA
Tlm. 919 656 969 | cperba.projectos@gmail.com

Data: Fevereiro de 2020

ESCALA : 1/100

ARQ 01

C:\Users\utilizador\Desktop\PASTA GERAL\PROJETOS IMOBIL