


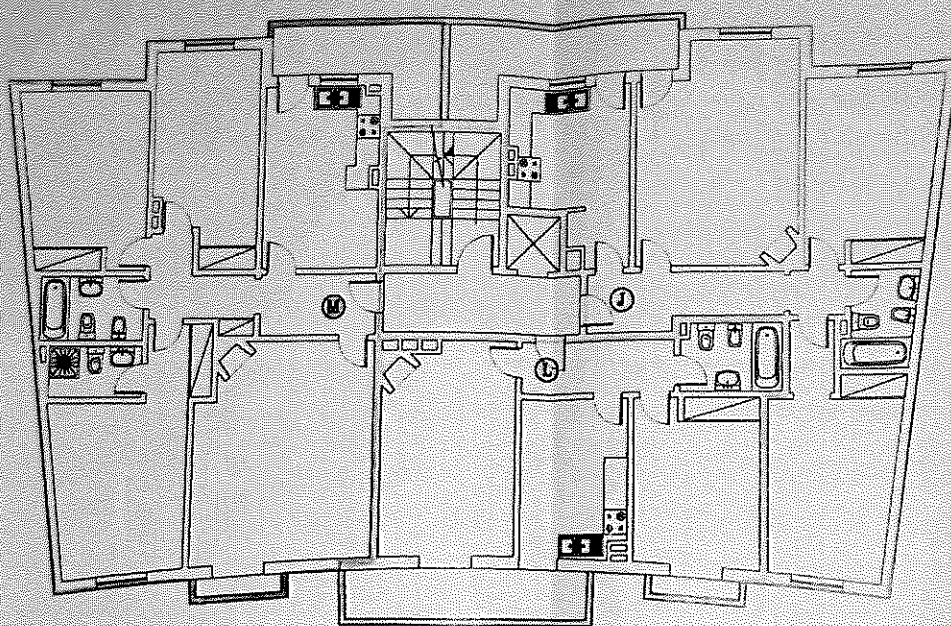

3º ANDAR

PROPRIEDADE HORIZONTAL		FECHA Nº
VARANDAS D'ALMANCEL		5
Lote 4 - Almancel - LOU-2		ESCALA 1/100
	FECHA DEBENTADA	
	PLANTA DO 3º ANDAR	
	12/98 3. TÉCNICO	
Rua João de Deus, 42 1/2, 1º. Tel. 23389 / Fax 82 428 800 590 - PORTUGAL		