


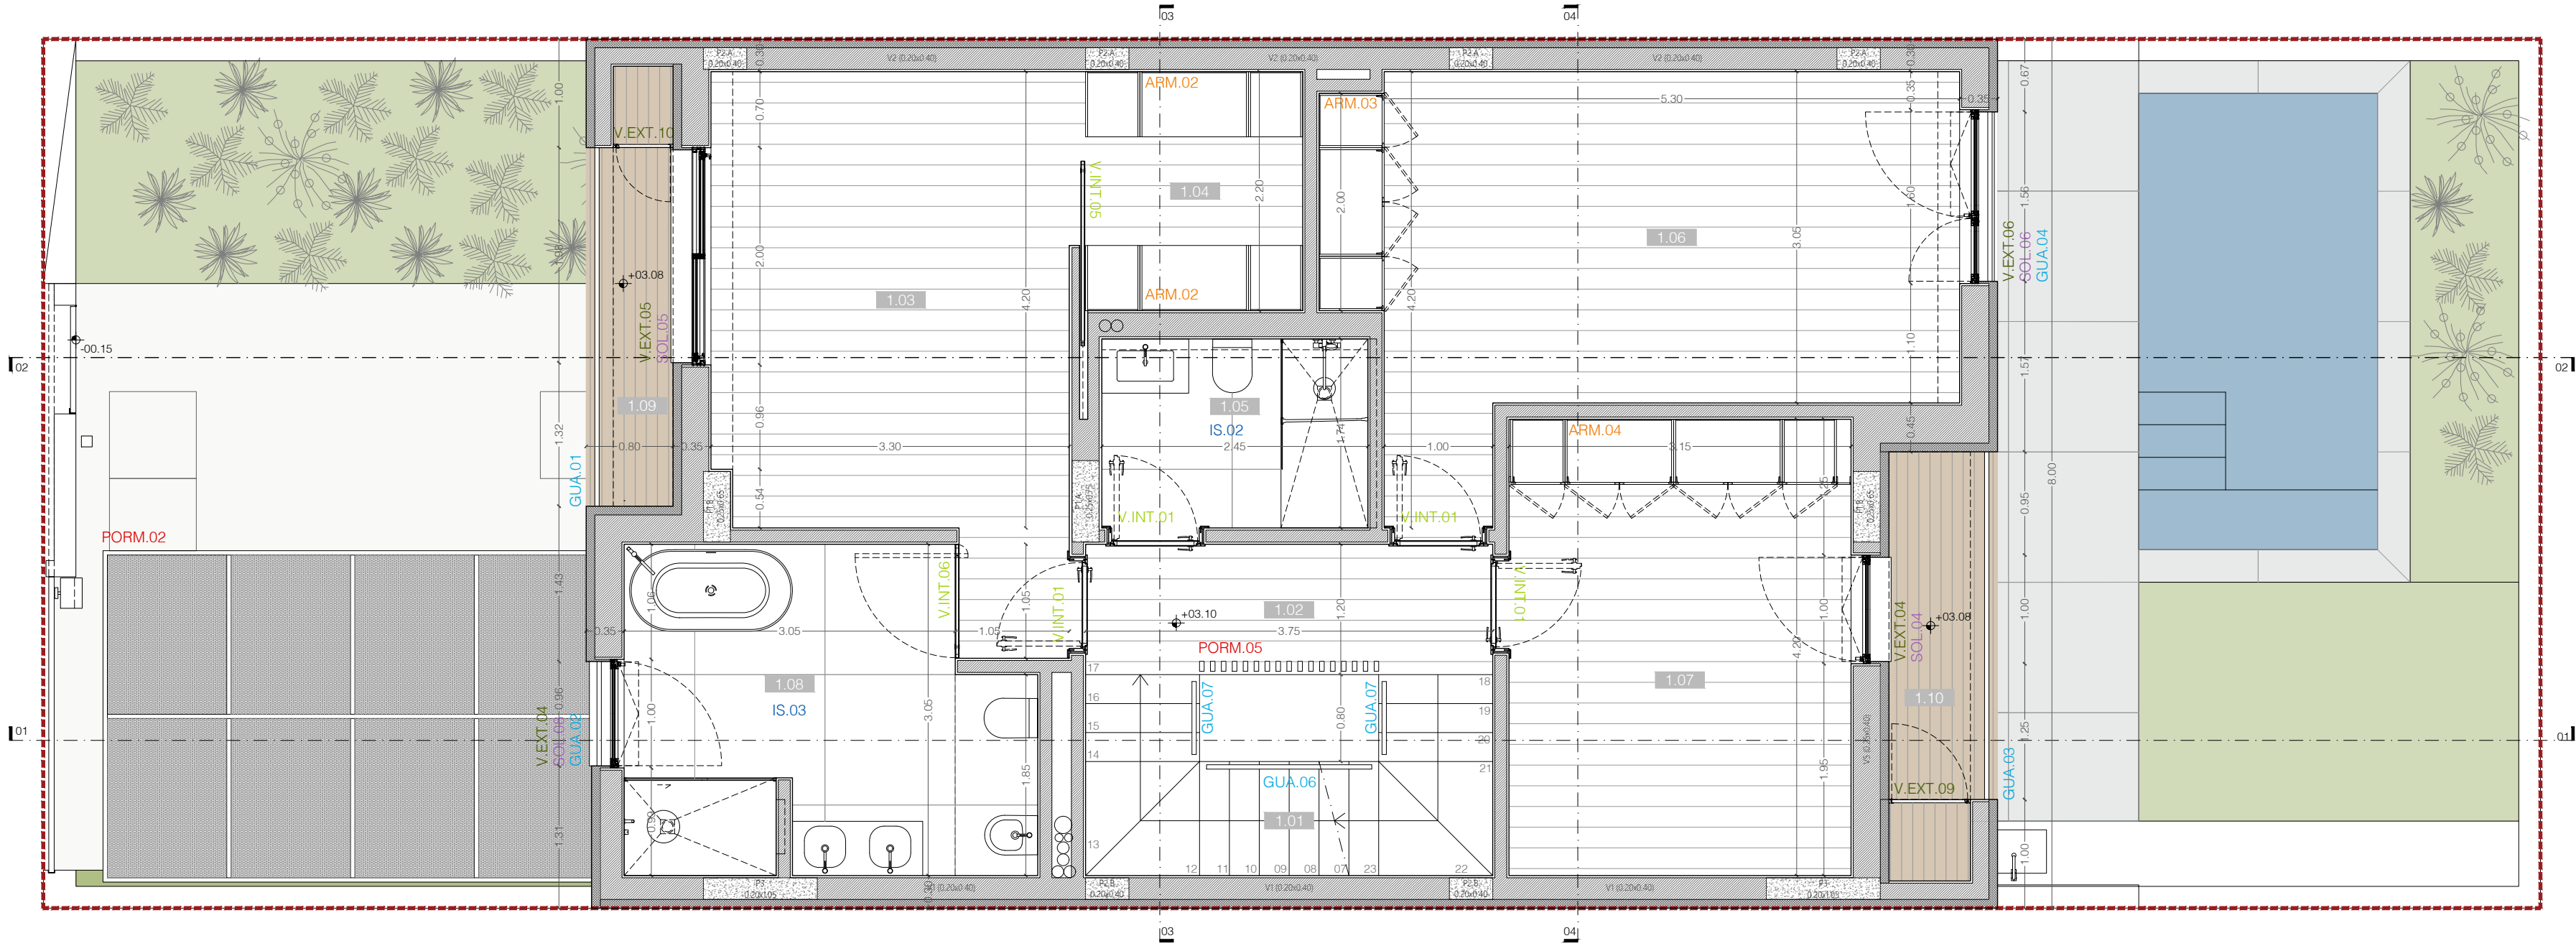

Legenda

PORMENORES

- V.EXT.00 Ver Mapa de Vãos Exteriores
V.INT.00 Ver Mapa de Vãos Interiores
GUA.00 Ver Mapa de Guardas
ARM.00 Ver Mapa de Armários
ESC.00 Ver Mapa de Escadas
COZ.00 Ver Mapa de Cozinhas
IS.00 Ver Mapa de Instalações Sanitárias
BAN.00 Ver Mapa de Bancadas
PORM.01 Ver Mapa de Pormenores Construtivos
Ver Pormenores em Corte de Fachada
V2 (0.20x0.40) Ver Projecto de Estabilidade

MATERIAIS

- Parede em alvenaria
Sistema de isolamento térmico pelo exterior
Estrutura em betão armado
Betonilha de enchimento
Pavimento em mosaico cerâmico
Pavimento flutuante
Deck em madeira maciça termo-modificada
Sistema de cobertura ajardinada
Pavimento em betão permeável

ÁREAS

Área Bruta Total Piso 1 | 96.26m²

Área Útil Total Piso 1 | 76.30m²

- 1.01 Escadas | 5.62m²
1.02 Circulação | 4.50m²
1.03 Quarto 01 / Suite | 14.97m²
1.04 Closet | 4.52m²
1.05 Instalação Sanitária 02 | 4.26m²
1.06 Quarto 02 | 18.51m²
1.07 Quarto 03 | 13.23m²
1.08 Instalação Sanitária 03 | 10.57m²
1.09 Varanda 01 | 3.05m²
1.10 Varanda 02 | 3.76m²

Imagem do Projecto

Project Image



Arquitetura

Architecture

PLANO HUMANO

ARQUITECTOS

Requerente / Promotor

Applicant / Promoter



Título do Projecto

Project Title

MORADIAS TIPO | LANÇADAS 02 E 03

Localização

Location

SARILHOS GRANDES, HORTINHA, MONTIJO

Disciplina

Discipline

ARQUITECTURA

Fase

Stage

PROJECTO DE EXECUÇÃO

Título

Drawing Title

GERAIS

Sub Título

Drawing Subtitle

PLANTA DO PISO 1

Equipa Técnica

Design Team

Autor

Author

Helena Vieira, arqº

O.A.16094

Vitor Sá, arqº

O.A.23320

Carolina Balsa, arqº

O.A.27058

José Pedro Fernandes, arqº

O.A.27041

Rui Sequeira, arqº

O.A.24021

Pedro Ferreira, arqº [O.A. 16504]


Código

Code

21309 EXE JAN. 2024
Processo PH Fase Data

1 5 0
Escala
R V 0 3
Revisão
0 0 4
Desenho

TODAS AS MEDIDAS DEVERÃO SER CONFIRMADAS EM OBRA. EM CASO DE INCOERÊNCIA ENTRE DESENHOS VIGORARÁ A ESCALA MAIS AMPLIADA.

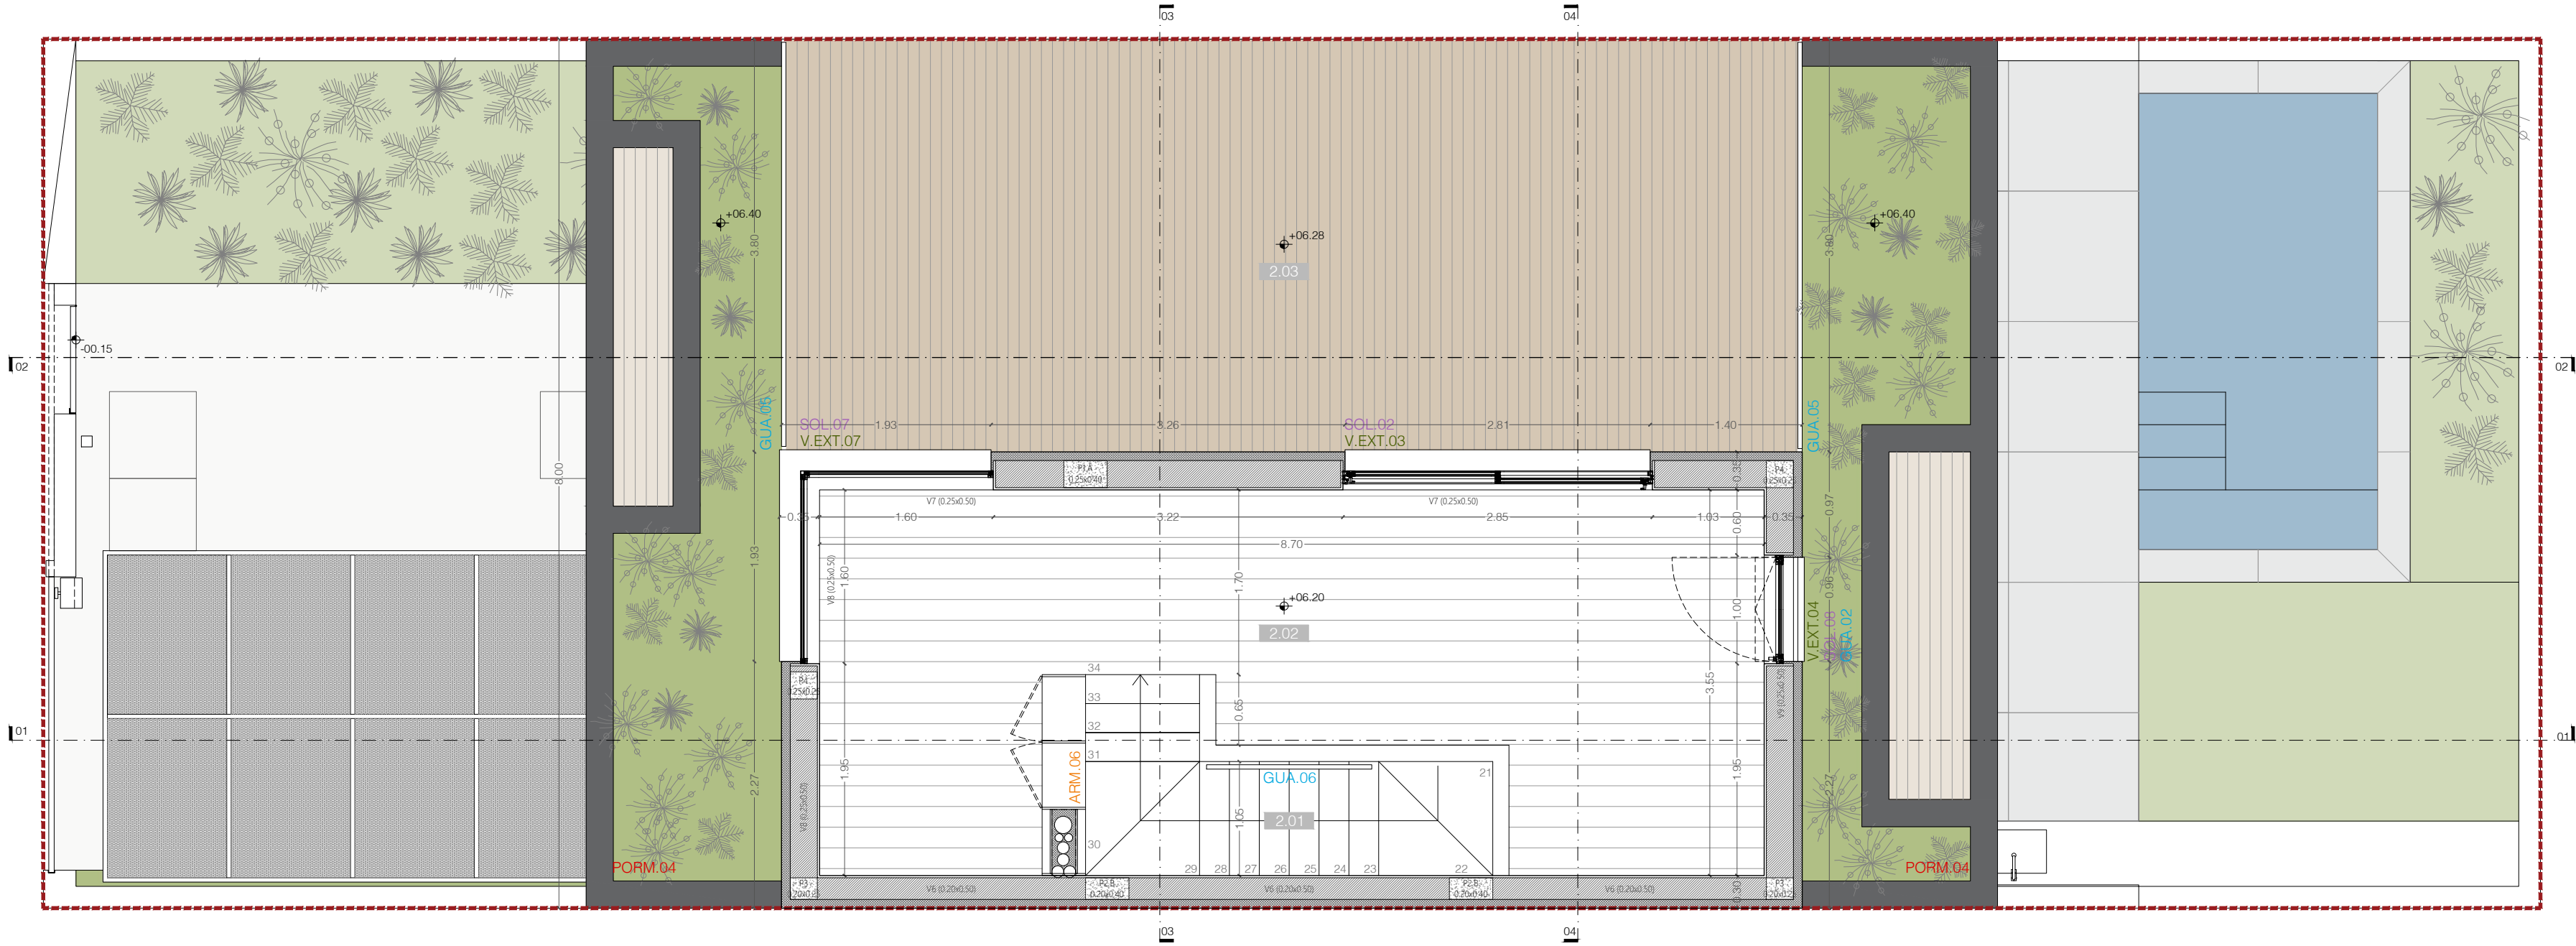

Legenda

PORMENORES

- V.EXT.00 Ver Mapa de Vãos Exteriores
V.INT.00 Ver Mapa de Vãos Interiores
GUA.00 Ver Mapa de Guardas
ARM.00 Ver Mapa de Armários
ESC.00 Ver Mapa de Escadas
COZ.00 Ver Mapa de Cozinhas
IS.00 Ver Mapa de Instalações Sanitárias
BAN.00 Ver Mapa de Bancadas
PORM.01 Ver Mapa de Pormenores Construtivos
Ver Pormenores em Corte de Fachada
V2 (0.20x0.40) Ver Projecto de Estabilidade

MATERIAIS

- Parede em alvenaria
Sistema de isolamento térmico pelo exterior
Estrutura em betão armado
Betonilha de enchimento
Pavimento em mosaico cerâmico
Pavimento flutuante
Deck em madeira maciça termo-modificada
Sistema de cobertura ajardinada
Pavimento em betão permeável

ÁREAS

Área Bruta Total Piso 1 | 39.48m²

Área Útil Total Piso 1 | 30.20m²

- 2.01 Escadas / Circulação | 4.78m²
2.02 Escritório | 25.43m²
2.03 Terraço | 35.72m²

Imagem do Projecto

Project Image



Arquitetura

Architecture

PLANO HUMANO

ARQUITECTOS

Requerente / Promotor

Applicant / Promoter



Título do Projecto

Project Title

MORADIAS TIPO | LANÇADAS 02 E 03

Localização

Location

SARILHOS GRANDES, HORTINHA, MONTIJO

Disciplina

Discipline

ARQUITECTURA

Fase

Stage

PROJECTO DE EXECUÇÃO

Título

Drawing Title

GERAIS

Sub Título

Drawing Subtitle

PLANTA DO PISO 2

Equipa Técnica

Design Team

Autor

Author

Helena Vieira, arqº

O.A. 16094

Vitor Sá, arqº

O.A. 23320

Carolina Balsinha, arqº

O.A. 27058

José Pedro Fernandes, arqº

O.A. 27041

Rui Sequeira, arqº

O.A. 24021

Pedro Ferreira, arqº [O.A. 16504]

Código

Code

21309 EXE JAN. 2024
Processo PH Fase Data

1 5 0
Escala
R V 0 3
Revisão
0 0 5
Desenho

TODAS AS MEDIDAS DEVERÃO SER CONFIRMADAS EM OBRA. EM CASO DE INCOERÊNCIA ENTRE DESENHOS VIGORARÁ A ESCALA MAIS AMPLIADA.

PORMENORES


MATERIALS

MATERIALS



ARQUITECTOS

Applicant / Promoter

 

Project Title

Location

Discipline

Stage

Drawing Title

Drawing Subtitle

Autor Author

Code

Processo P1

Orientação

TODAS AS MEDIDAS DEVERÃO SER CONFIRMADAS EM OBRA. EM CASO DE INCOERÊNCIA ENTRE DESENHOS VIGORA A ESCALA MAIS AMPLIADA.

NOTA: TODAS AS MEDIDAS DESENHADAS SÃO CONFIRMADAS EM OBRA. EM CASO DE INCOERÊNCIA ENTRE DESENHOS VIGORA A ESCALA MAIS AMPLIADA.

Arquiteto: Pedro Ferreira, arqº [O.A. 16504] - Rua da Restauração, 100 - 1200-001 Lisboa - Portugal - Tel. +351 21 508 88 88 - Fax +351 21 508 88 88 - Email: pferreira@braga10.com

ALÇADO 01



ALÇADO 02

Legenda

PORMENORES

V.EXT.00	Ver Mapa de Vãos Exteriores
V.INT.00	Ver Mapa de Vãos Interiores
GUA.00	Ver Mapa de Guardas
ARM.00	Ver Mapa de Armários
ESC.00	Ver Mapa de Escadas
COZ.00	Ver Mapa de Cozinhass
IS.00	Ver Mapa de Instalações Sanitárias
BAN.00	Ver Mapa de Bançadas
PORM.01	Ver Mapa de Pormenores Construtivos
V2 (0.20x0.40)	Ver Pormenores em Corte de Fachada
V2 (0.20x0.40)	Ver Projecto de Estabilidade

MATERIAIS

	Parede em alvenaria
	Sistema de isolamento térmico pelo exterior
	Estrutura em betão armado
	Betonilha de enchimento
	Pavimento em mosaico cerâmico
	Pavimento flutuante
	Deck em madeira maciça termo-modificada
	Sistema de cobertura ajardinada
	Pavimento em betão permeável

- (A) Sistema composto de Isolamento Térmico Exterior (ETICS), tipo WEBER WEBERTHERM CLASSIC, composto por placas de poliestireno expandido EPS 100, do tipo WEBERTHERM EPS, esp. 60 mm, com acabamento do tipo WEBERPLAST DECOR PLUS, na cor Cinza Escuro (ref.º 3500), com aplicação prévia de primário/regulador de fundo do tipo WEBERPRIM REGULADOR PLUS (em cor equivalente ao acabamento) (conforme mapa de paredes e pavimentos).
- (B) Sistema composto de Isolamento Térmico Exterior (ETICS), tipo WEBER WEBERTHERM CLASSIC, composto por placas de poliestireno expandido EPS 100, do tipo WEBERTHERM EPS, esp. 60 mm, com acabamento do tipo WEBERPLAST DECOR PLUS, na cor Branco (ref.º 0319), com aplicação prévia de primário/regulador de fundo do tipo WEBERPRIM REGULADOR PLUS (em cor equivalente ao acabamento) (conforme mapa de paredes e pavimentos).
- (C) Revestimento exterior em aglomerado de cortiça expandida, da marca AMORIM CORK INSULATION MDFACHADA, dim. 1000x500x50 mm, fixo por colagem com argamassa (conforme mapa de paredes e pavimentos).
- (D) Reboco, pintado com uma demão de primário de Píolite, Ref. 54-850 PRIMÁRIO CINOLITE da marca CIN e acabamento com duas a três demãos (até se obter um boa cobertura), de esmalte aquoso 100% acrílico, de aspecto liso mate, Ref. 10-125 NOVAQUA HD na cor Cinza Escuro E079 (Terra Preta Múdia) ou equivalente, da marca CIN, com aditivo anti salitre (conforme mapa de paredes e pavimentos).
- (E) Reboco, pintado com uma demão de primário de Píolite, Ref. 54-850 PRIMÁRIO CINOLITE da marca CIN e acabamento com duas a três demãos (até se obter um boa cobertura), de esmalte aquoso 100% acrílico, de aspecto liso mate, Ref. 10-125 NOVAQUA HD na cor Branco 0501, da marca CIN, com aditivo anti salitre. (conforme mapa de paredes e pavimentos).
- (F) Grelha de chaminé pintada com esmalte forjado CINOFR FORJA da marca CIN, à cor preto #Y764.
- (G) Floreira em chapa metálica de 5mm pintada com esmalte forjado CINOFR FORJA da marca CIN, à cor preto #Y764.
- (H) Rufo metálico pintado com esmalte forjado CINOFR FORJA da marca CIN, à cor preto #Y764.
- (I) Pérgula em estrutura metálica pintada com esmalte forjado CINOFR FORJA da marca CIN, à cor preto #Y764.

Imagem do Projecto

Project Image



Arquitetura

Architecture

PLANO HUMANO

ARQUITECTOS

Requerente / Promotor

Applicant / Promoter



Título do Projecto

Project Title

MORADIAS TIPO | LANÇADAS 02 E 03

Localização

Location

SARILHOS GRANDES, HORTINHA, MONTIJO

Disciplina

Discipline

ARQUITECTURA

Fase

Stage

PROJECTO DE EXECUÇÃO

Título

Drawing Title

GERAIS

Sub-Título

Drawing Subtitle

ALÇADOS 01 E 02

Equipa Técnica	Design Team	Autor	Author
Helena Vieira, arqº	O.A. 16094		
Vitor Sá, arqº	O.A. 23320		
Carolina Balinha, arqº	O.A. 27058		
José Pedro Fernandes, arqº	O.A. 27041		
Rui Sequeira, arqº	O.A. 24021		
		Pedro Ferreira, arqº [O.A. 16504]	

Código

Code

21309 | E | X | E | J | A | N . 2024

N/A | 1 . 5 0 | 0 0 7


Orientação

Revisão


Desenho

TODAS AS MEDIDAS DEVERÃO SER CONFIRMADAS EM OBRA. EM CASO DE INCOERÊNCIA ENTRE DESENHOS VIGORA A ESCALA MAIS AMPLIADA.

NOTA: TODAS AS MEDIDAS DESENHADAS SÃO CONFIRMADAS EM OBRA. EM CASO DE INCOERÊNCIA ENTRE DESENHOS VIGORA A ESCALA MAIS AMPLIADA.

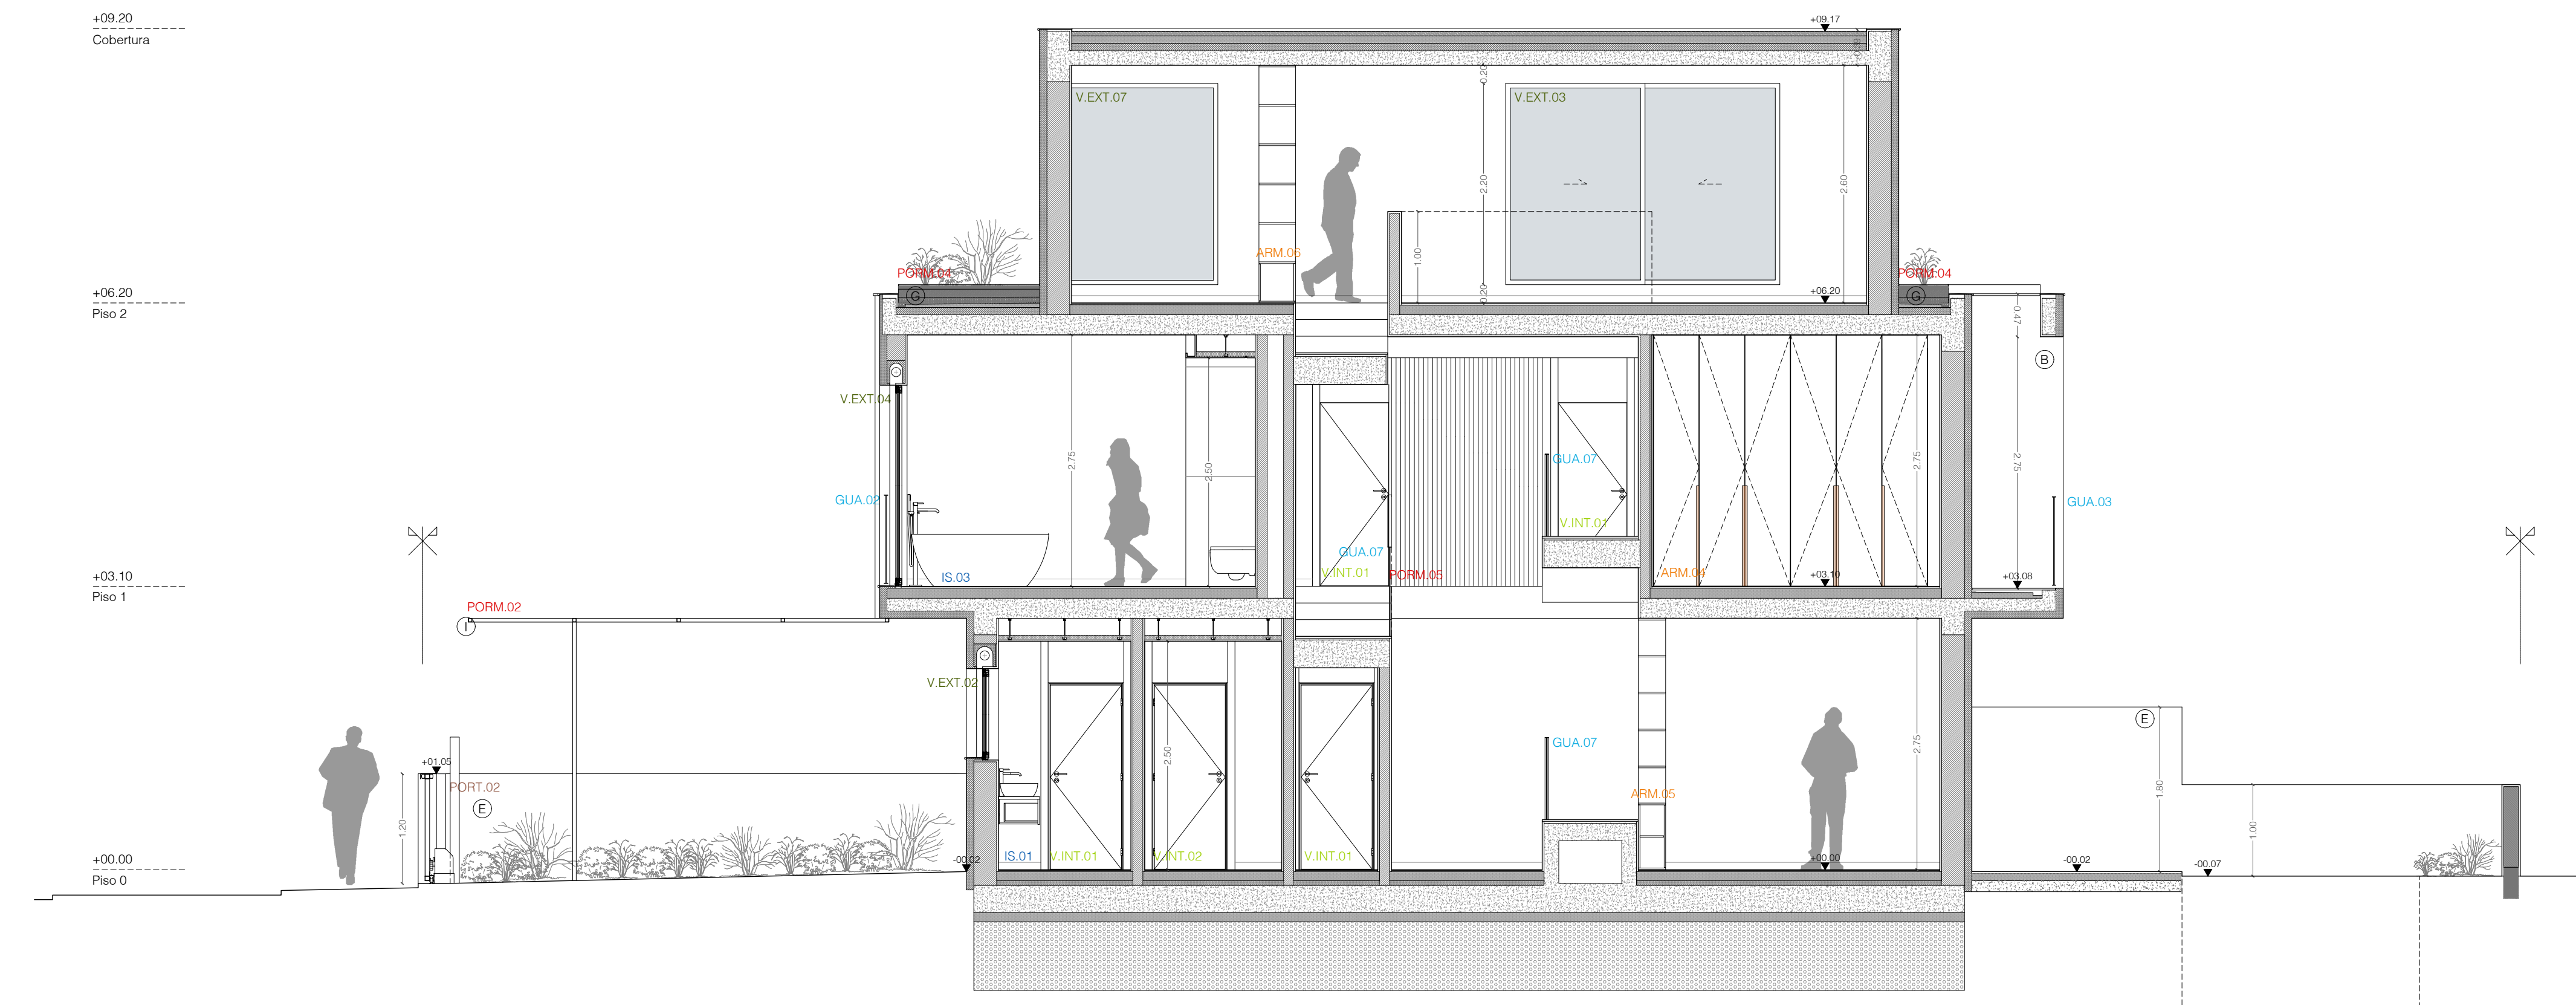

CORTE 01

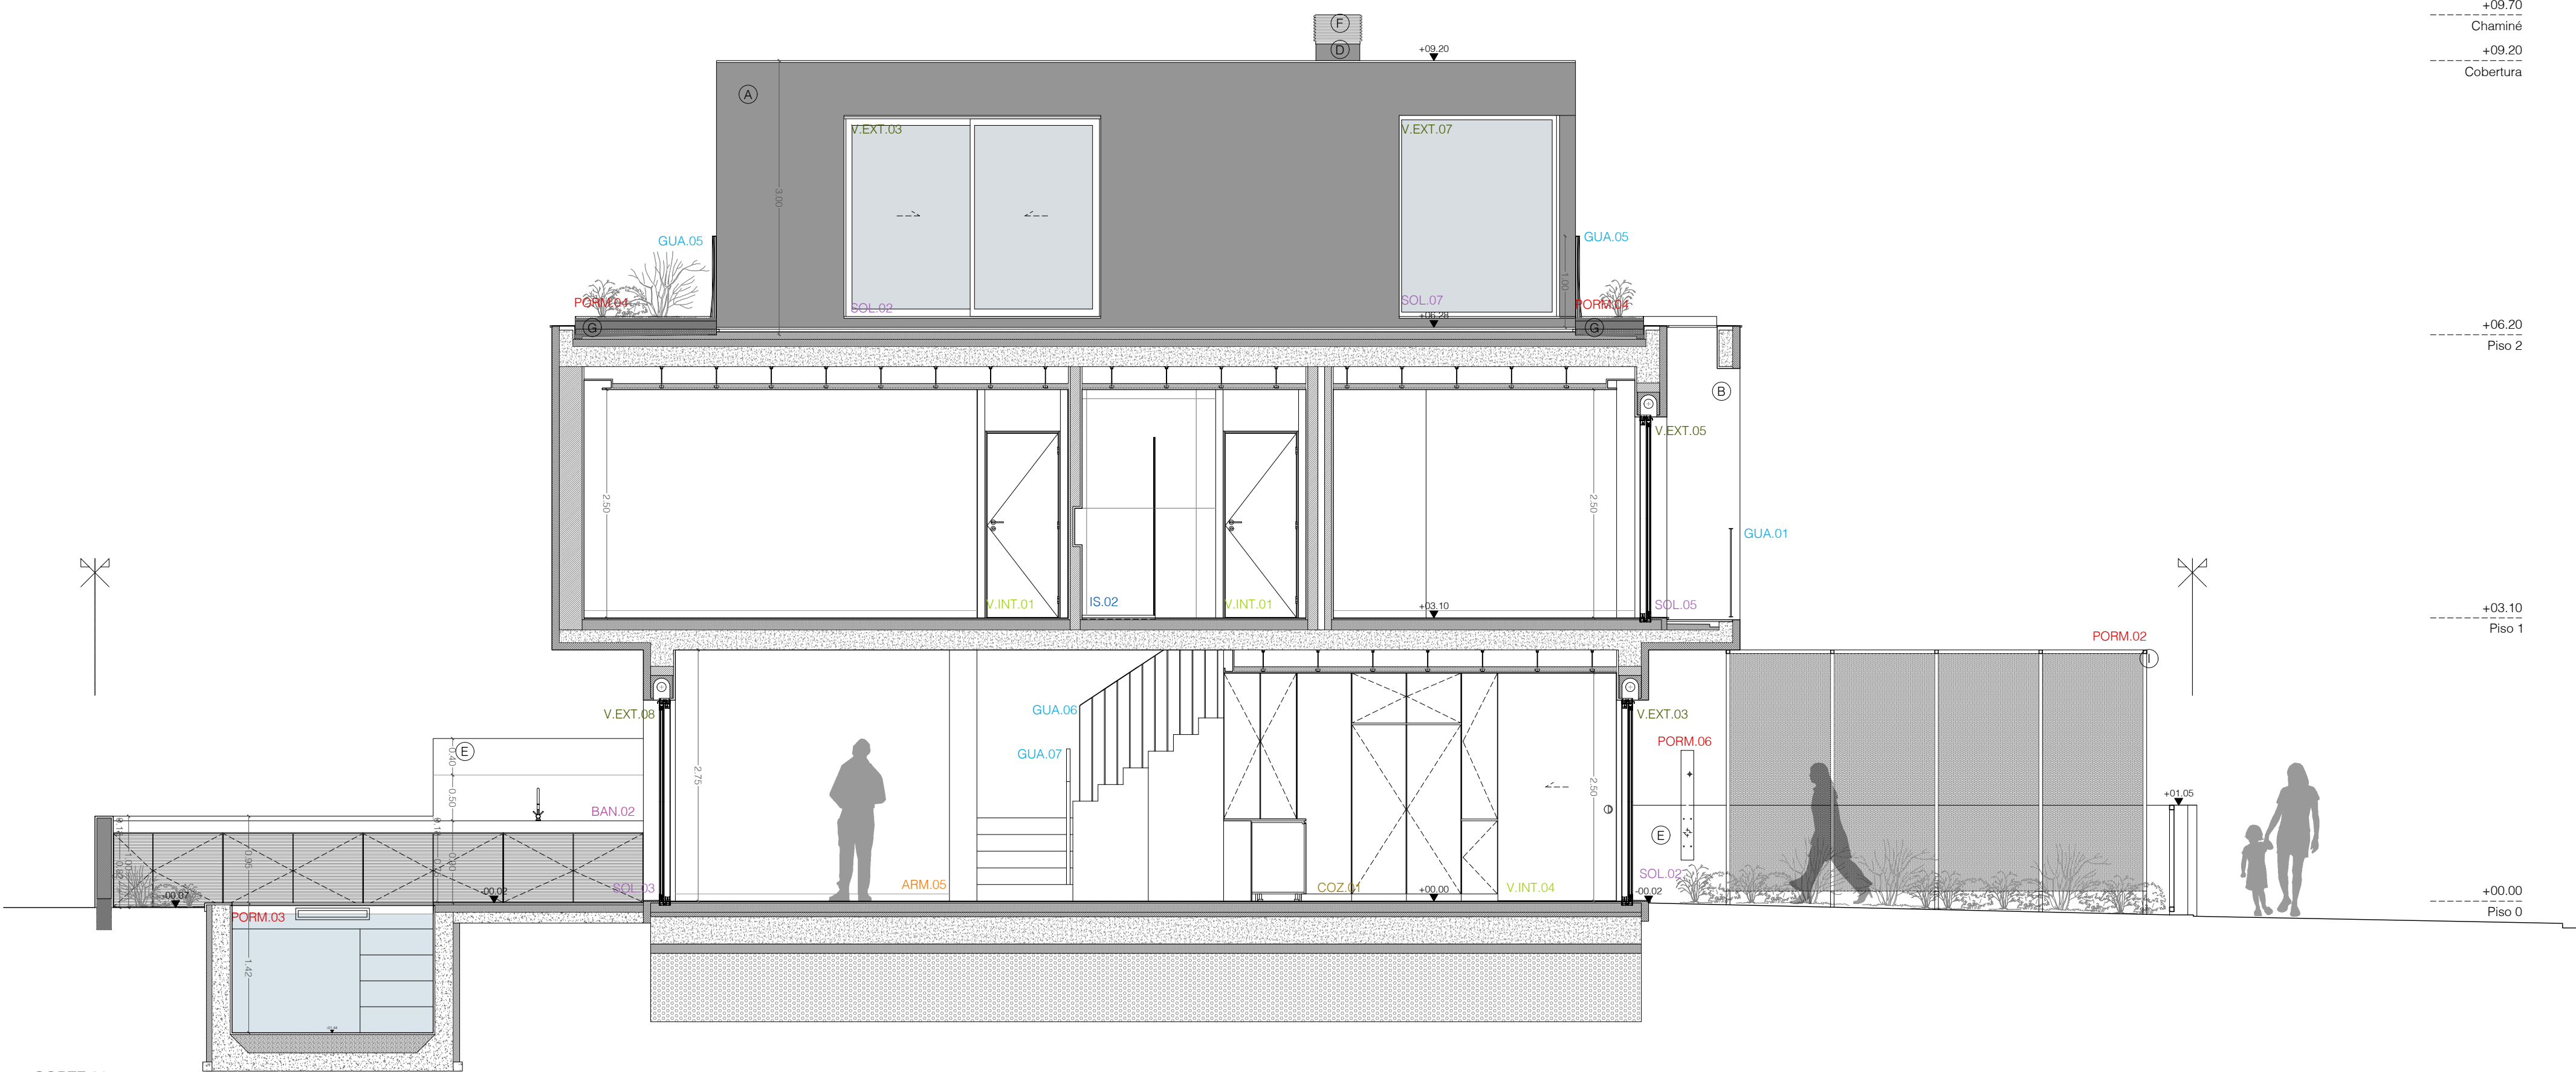

CORTE 02

Legenda

PORMENORES

- V.EXT.00 Ver Mapa de Vãos Exteriores
- V.INT.00 Ver Mapa de Vãos Interiores
- GUA.00 Ver Mapa de Guardas
- ARM.00 Ver Mapa de Armários
- ESC.00 Ver Mapa de Escadas
- COZ.00 Ver Mapa de Cozinhas
- IS.00 Ver Mapa de Instalações Sanitárias
- BAN.00 Ver Mapa de Bancaudas
- PORM.01 Ver Mapa de Pormenores Construtivos
- V2 (0.20x0.40) Ver Pormenores em Corte de Fachada
- V2 (0.20x0.40) Ver Projecto de Estabilidade

MATERIAIS

- Parede em alvenaria
- Sistema de isolamento térmico pelo exterior
- Estrutura em betão armado
- Betonilha de enchimento
- Pavimento em mosaico cerâmico
- Pavimento flutuante
- Deck em madeira maciça termo-modificada
- Sistema de cobertura ajardinada
- Pavimento em betão permeável

- (A) Sistema composto de Isolamento Térmico Exterior (ETICS), tipo WEBER WEBERTHERM CLASSIC, composto por placas de poliestireno expandido EPS 100, do tipo WEBERTHERM EPS, esp. 60 mm, com acabamento do tipo WEBERPLAST DECOR PLUS, na cor Cinza Escuro (ref.º 3500), com aplicação prévia de primário/regulador de fundo do tipo WEBERPRIM REGULADOR PLUS (em cor equivalente ao acabamento) (conforme mapa de paredes e pavimentos).
- (B) Sistema composto de Isolamento Térmico Exterior (ETICS), tipo WEBER WEBERTHERM CLASSIC, composto por placas de poliestireno expandido EPS 100, do tipo WEBERTHERM EPS, esp. 60 mm, com acabamento do tipo WEBERPLAST DECOR PLUS, na cor Branco (ref.º 0010), com aplicação prévia de primário/regulador de fundo do tipo WEBERPRIM REGULADOR PLUS (em cor equivalente ao acabamento) (conforme mapa de paredes e pavimentos).
- (C) Revestimento exterior em aglomerado de cortiça expandida, da marca AMORIM CORK INSULATION MDFACHADA, dim. 1000x500x50 mm, fixo por colagem com argamassa (conforme mapa de paredes e pavimentos).
- (D) Reboco, pintado com uma demão de primário de Píllote, Ref. 54-850 PRIMÁRIO CINOLITE da marca CIN e acabamento com duas a três demãos (até se obter um boa cobertura), de esmalte aquoso 100% acrílico, de aspecto liso mate, Ref. 10-125 NOVAQUA HD na cor Cinza Escuro E079 (Terra Preta Múdia) ou equivalente, da marca CIN, com aditivo anti salitre (conforme mapa de paredes e pavimentos).
- (E) Reboco, pintado com uma demão de primário de Píllote, Ref. 54-850 PRIMÁRIO CINOLITE da marca CIN e acabamento com duas a três demãos (até se obter um boa cobertura), de esmalte aquoso 100% acrílico, de aspecto liso mate, Ref. 10-125 NOVAQUA HD na cor Branco 0501, da marca CIN, com aditivo anti salitre, (conforme mapa de paredes e pavimentos).
- (F) Greija de chaminé pintada com esmalte forjado CINOFOR FORJA da marca CIN, à cor preto #Y764.
- (G) Floreira em chapa metálica de 5mm pintada com esmalte forjado CINOFOR FORJA da marca CIN, à cor preto #Y764.
- (H) Rufo metálico pintado com esmalte forjado CINOFOR FORJA da marca CIN, à cor preto #Y764.
- (I) Pérgula em estrutura metálica pintada com esmalte forjado CINOFOR FORJA da marca CIN, à cor preto #Y764.

Imagem do Projecto



Arquitectura

Arquitectura

PLANO HUMANO

ARQUITECTOS

Requerente / Promotor



Título do Projecto

MORADIAS TIPO | LANÇADAS 02 E 03

Localização

SARILHOS GRANDES, HORTINHA, MONTIJO

Disciplina

ARQUITECTURA

Fase

PROJECTO DE EXECUÇÃO

Título

GERAIS

Sub-Título

CORTES 01 E 02

Equipa Técnica

Design Team	Autor	Author
Helena Vieira, arqº	O.A. 16094	
Vitor Sá, arqº	O.A. 23320	
Carolina Balinha, arqº	O.A. 27058	
José Pedro Fernandes, arqº	O.A. 27041	
Rui Siqueira, arqº	O.A. 24021	
Pedro Ferreira, arqº [O.A. 16504]		

Código

211309 | EXE | JAN. 2024


Processo PH

N/A | 1 . 5 0 | 0 0 8


Orientação

Revisão | Desenho

TODAS AS MEDIDAS DEVERÃO SER CONFIRMADAS EM OBRA. EM CASO DE INCOERÊNCIA ENTRE DESENHOS VIGORA A ESCALA MAIS AMPLIADA.

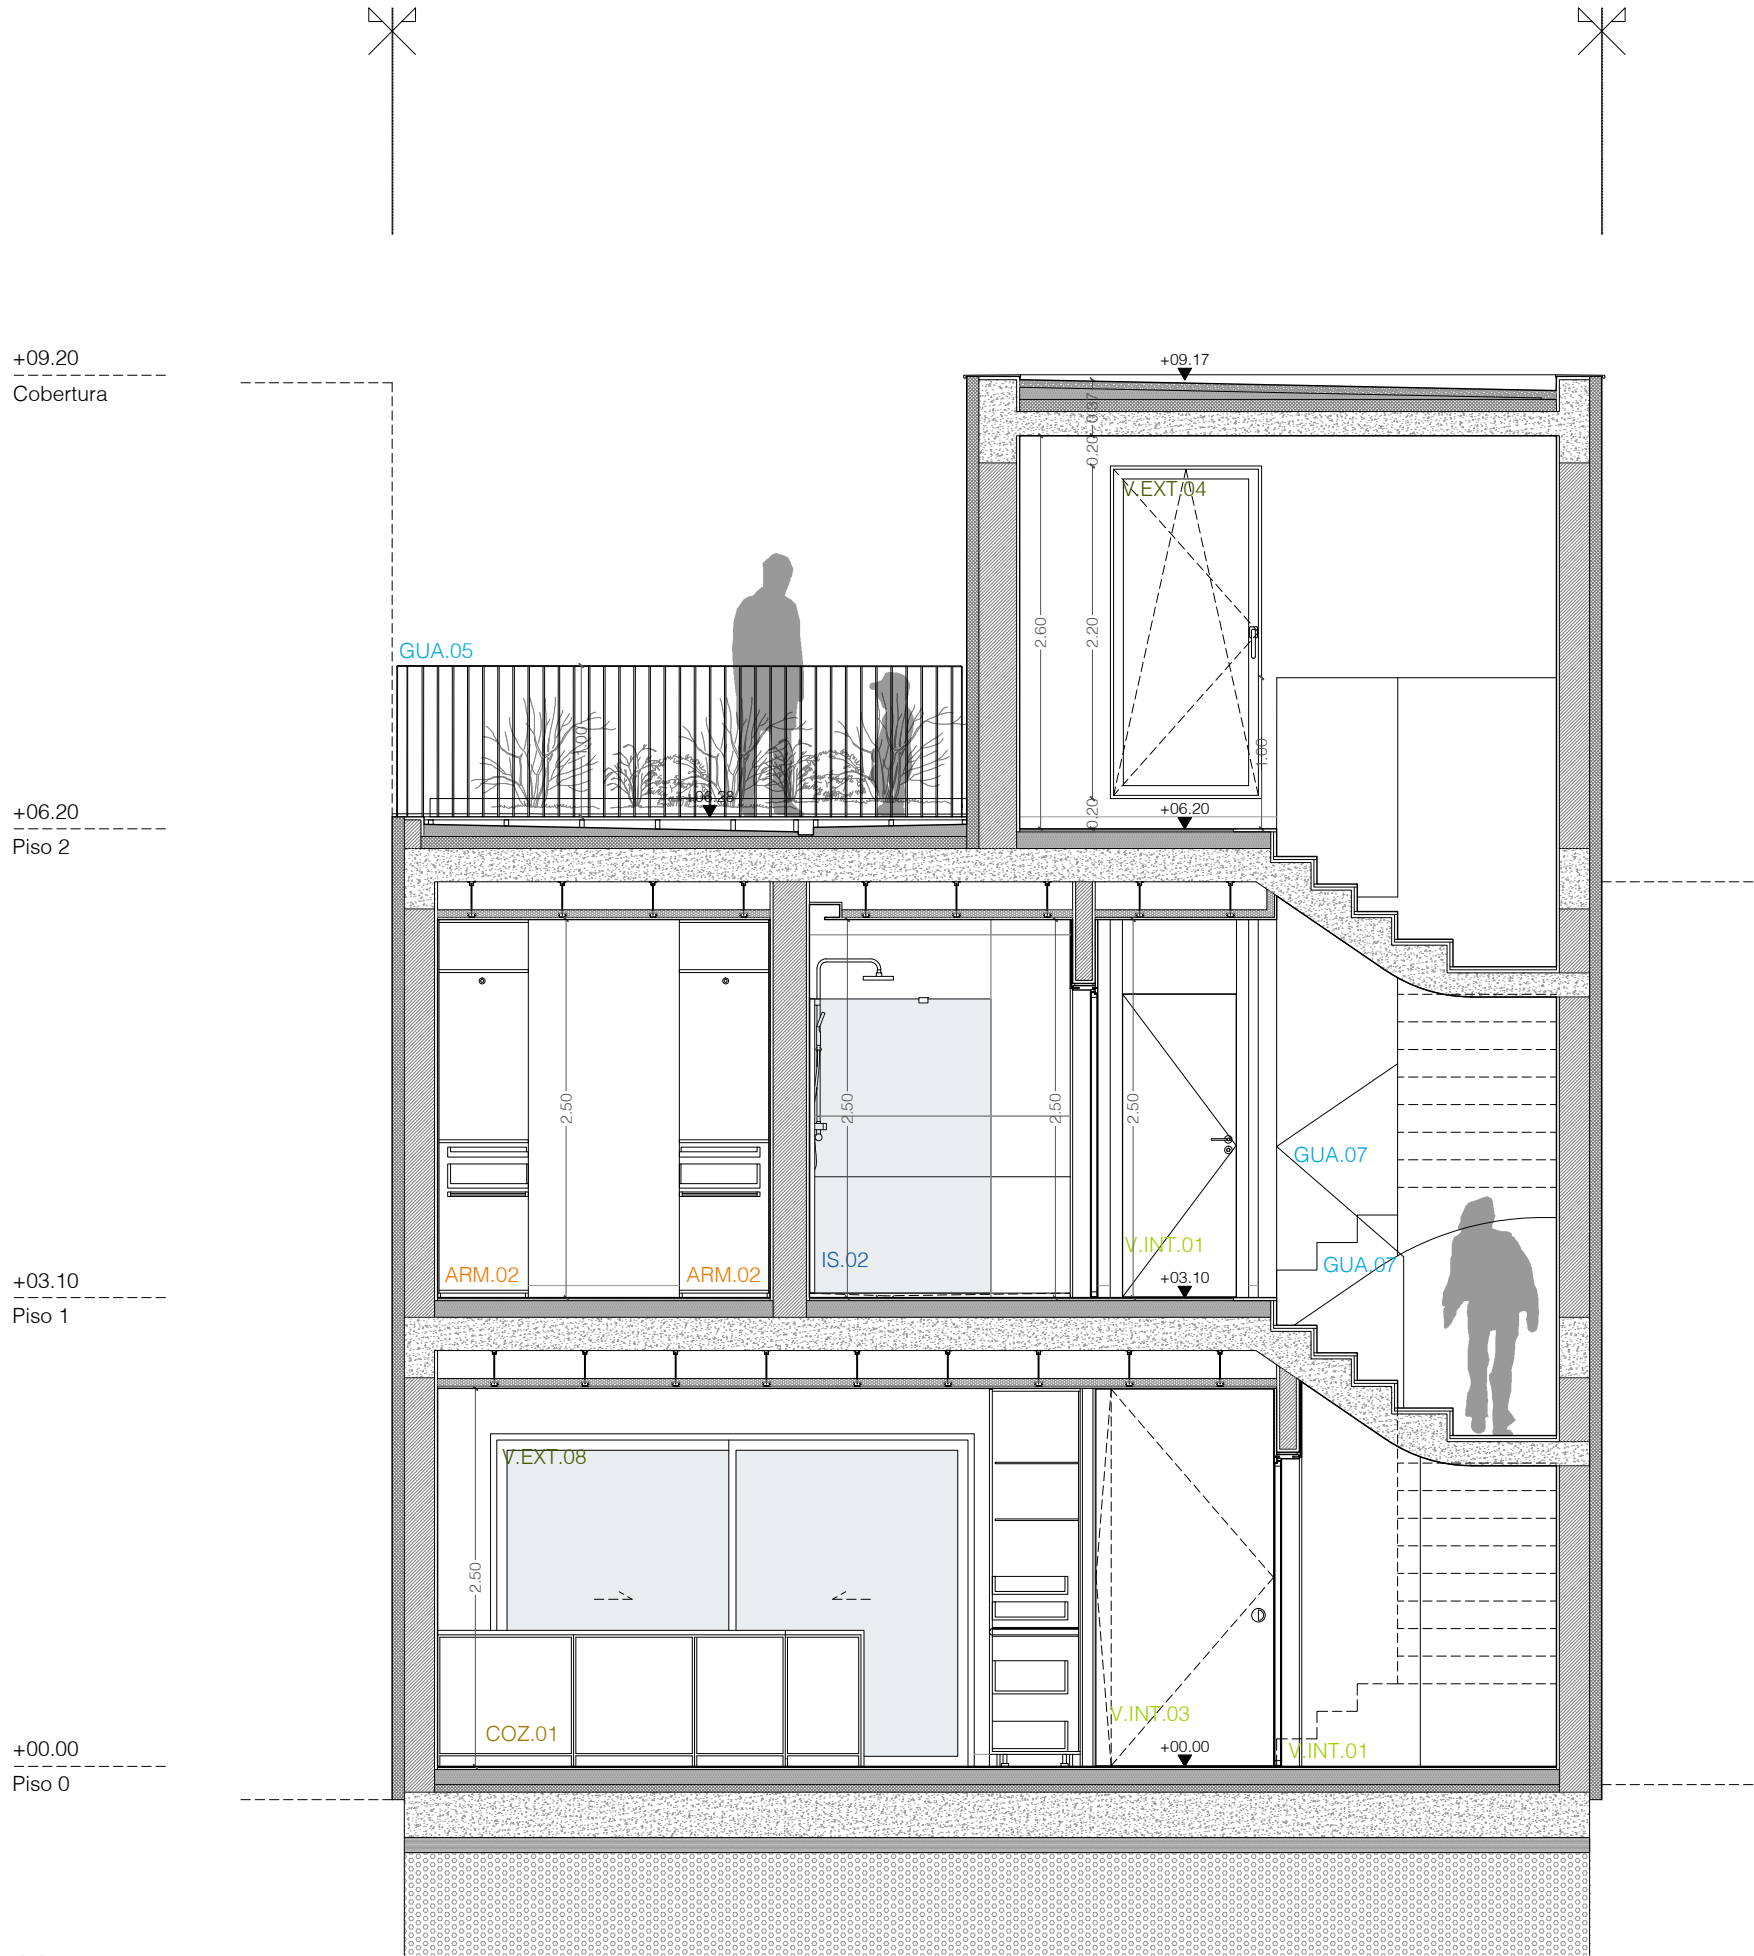

CORTE 03

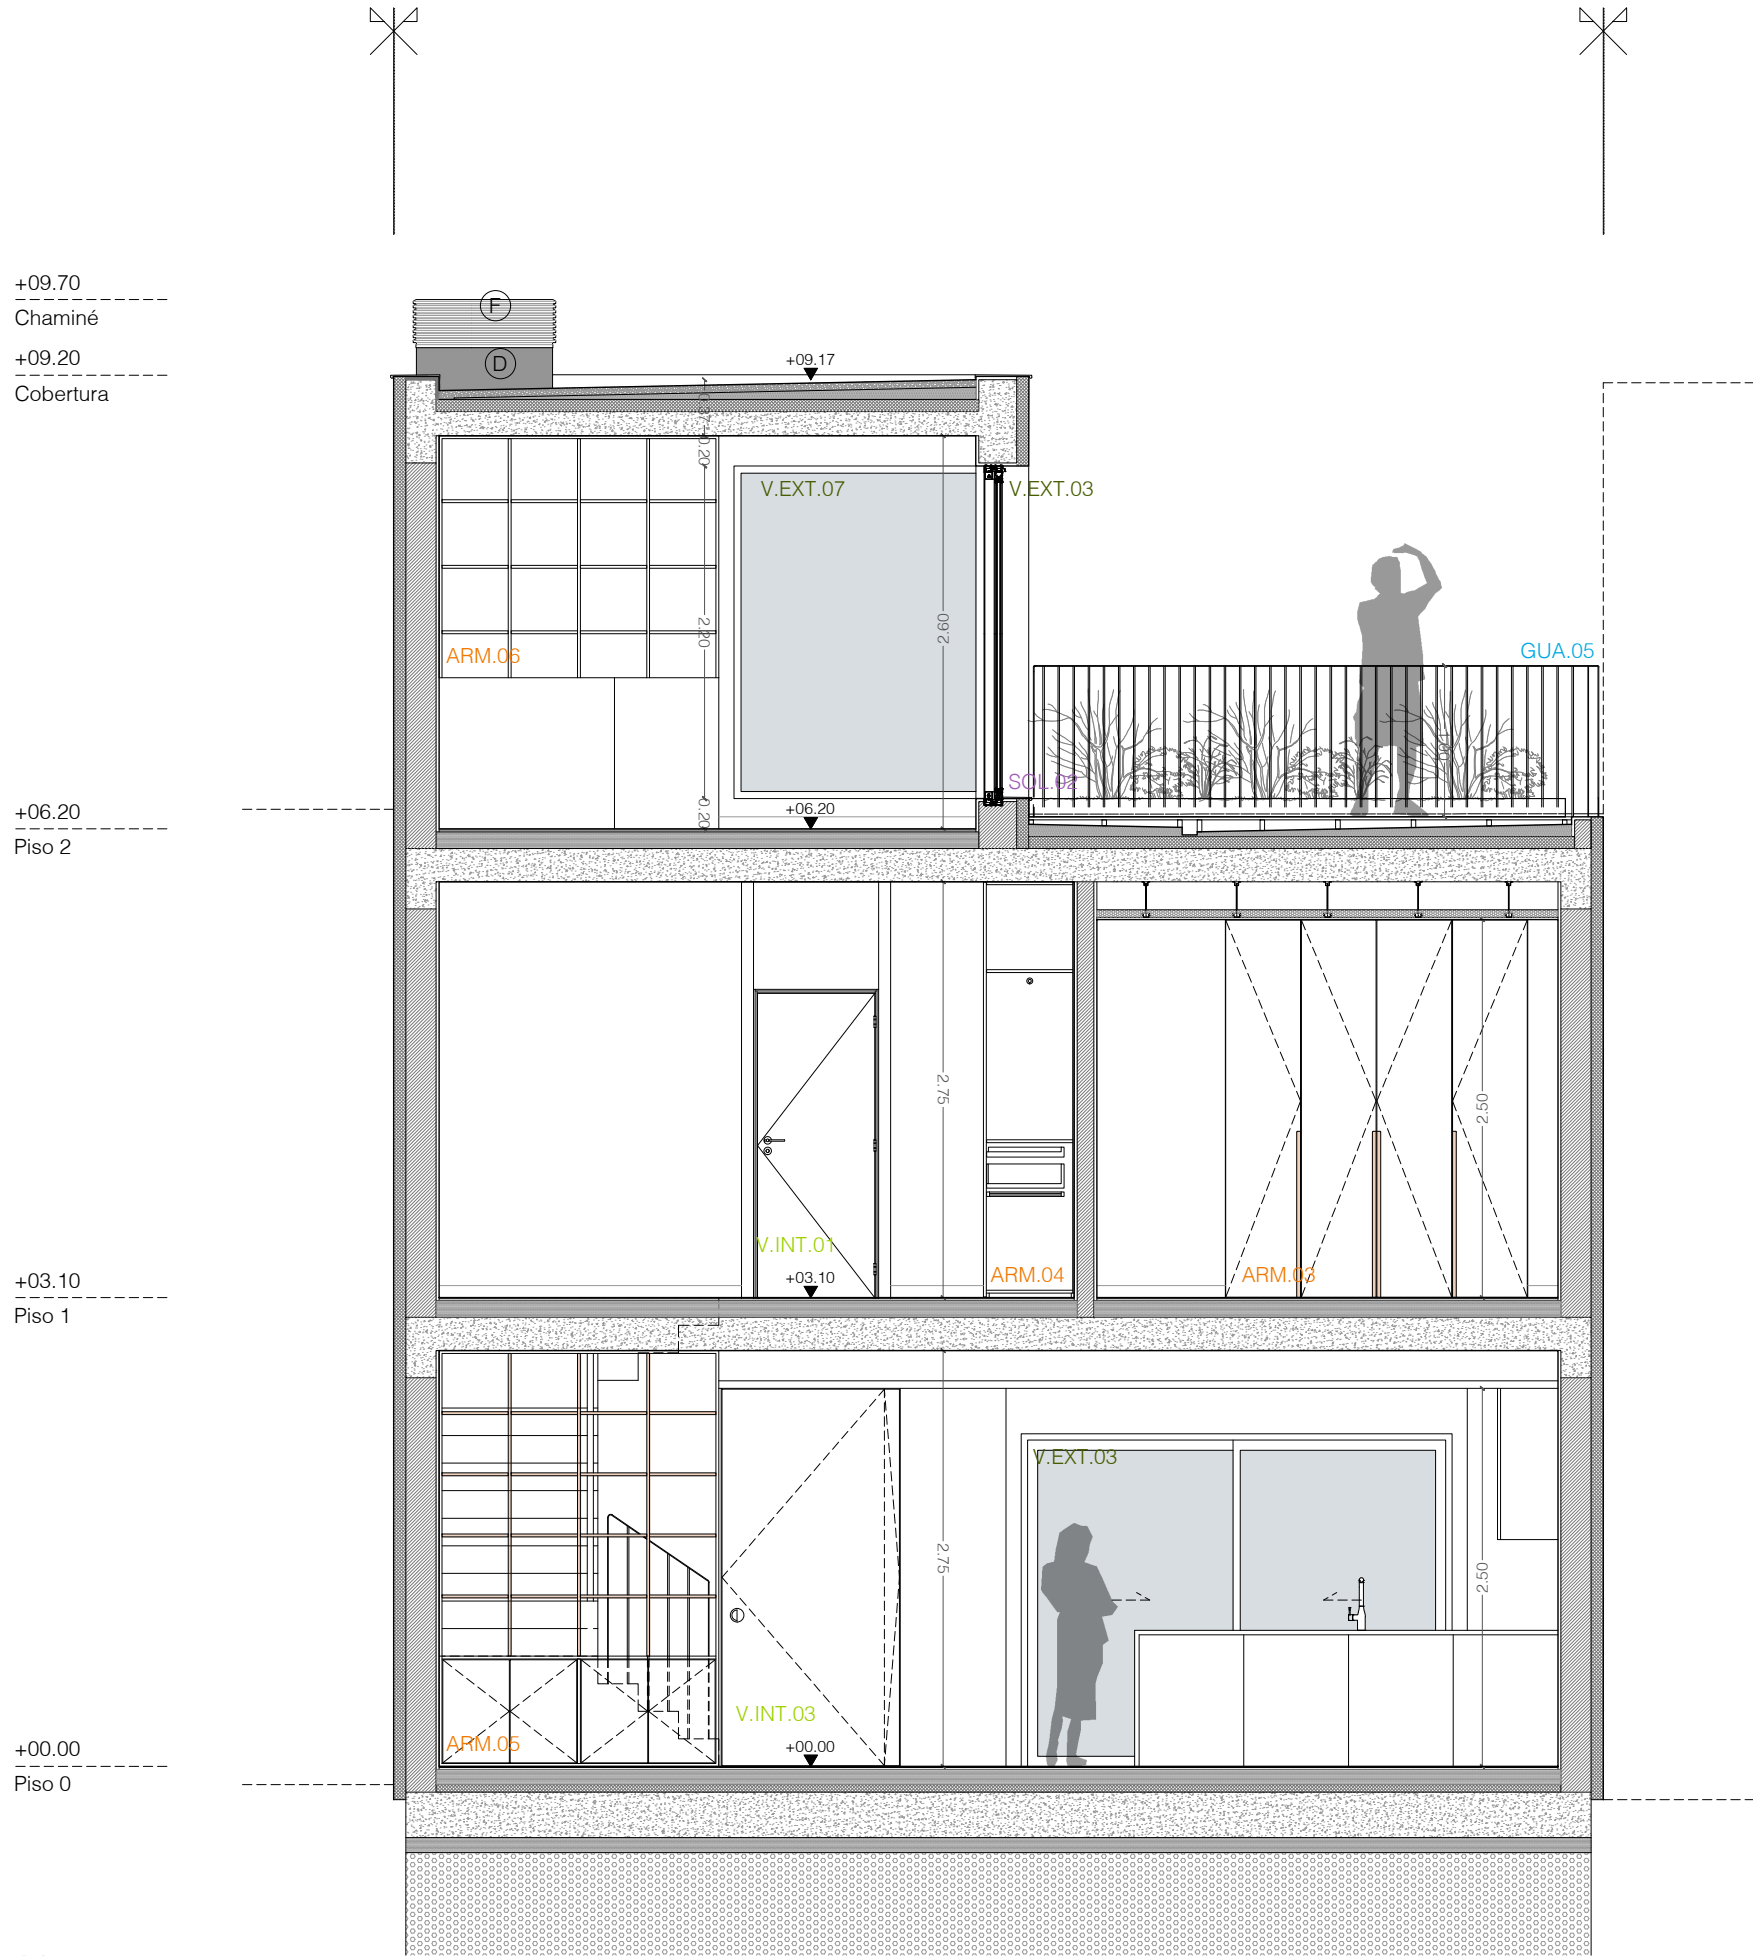

CORTE 04

Legenda

PORMENORES

- V.EXT.00 Ver Mapa de Vãos Exteriores
V.INT.00 Ver Mapa de Vãos Interiores
GUA.00 Ver Mapa de Guardas
ARM.00 Ver Mapa de Armários
ESC.00 Ver Mapa de Escadas
COZ.00 Ver Mapa de Cozinhas
IS.00 Ver Mapa de Instalações Sanitárias
BAN.00 Ver Mapa de Bancadas
PORM.01 Ver Mapa de Pormenores Construtivos
V2 (0.20x0.40) Ver Pormenores em Corte de Fachada
V2 (0.20x0.40) Ver Projecto de Estabilidade

MATERIAIS

- Parede em alvenaria
Sistema de isolamento térmico pelo exterior
Estrutura em betão armado
Betonilha de enchimento
Pavimento em mosaico cerâmico
Pavimento flutuante
Deck em madeira maciça termo-modificada
Sistema de cobertura ajardinada
Pavimento em betão permeável

- (A) Sistema composto de Isolamento Térmico Exterior (ETICS), tipo WEBER WEBERTHERM CLASSIC, composto por placas de poliestireno expandido EPS 100, do tipo WEBERTHERM EPS, esp. 60 mm, com acabamento do tipo WEBERPLAST DECOR PLUS, na cor Cinza Escuro (ref.º 3500), com aplicação prévia de primário/regulador de fundo do tipo WEBERPRIM REGULADOR PLUS (em cor equivalente ao acabamento) (conforme mapa de paredes e pavimentos).
- (B) Sistema composto de Isolamento Térmico Exterior (ETICS), tipo WEBER WEBERTHERM CLASSIC, composto por placas de poliestireno expandido EPS 100, do tipo WEBERTHERM EPS, esp. 60 mm, com acabamento do tipo WEBERPLAST DECOR PLUS, na cor Branco (ref.º 0919), com aplicação prévia de primário/regulador de fundo do tipo WEBERPRIM REGULADOR PLUS (em cor equivalente ao acabamento) (conforme mapa de paredes e pavimentos).
- (C) Revestimento exterior em aglomerado de cortiça expandida, da marca AMORIM CORK INSULATION MDFACHADA, dim. 1000x500x50 mm, fixo por colagem com argamassa (conforme mapa de paredes e pavimentos).
- (D) Reboco, pintado com uma demão de primário de Pliolite, Ref. 54-850 PRIMÁRIO CINOLITE da marca CIN e acabamento com duas a três demãos (até se obter um boa cobertura), de esmalte aquoso 100% acrílico, de aspecto liso mate, Ref. 10-125 NOVÁQUA HD na cor Cinza Escuro E079 (Terra Preta Moida) ou equivalente, da marca CIN, com aditivo anti salitre (conforme mapa de paredes e pavimentos).
- (E) Reboco, pintado com uma demão de primário de Pliolite, Ref. 54-850 PRIMÁRIO CINOLITE da marca CIN e acabamento com duas a três demãos (até se obter um boa cobertura), de esmalte aquoso 100% acrílico, de aspecto liso mate, Ref. 10-125 NOVÁQUA HD na cor Branco 0501, da marca CIN, com aditivo anti salitre. (conforme mapa de paredes e pavimentos).
- (F) Grelha de chaminé pintada com esmalte forjado CINOFR FORJA da marca CIN, à cor preto #Y764.
- (G) Floreira em chapa metálica de 5mm pintada com esmalte forjado CINOFR FORJA da marca CIN, à cor preto #Y764.
- (H) Rufo metálico pintado com esmalte forjado CINOFR FORJA da marca CIN, à cor preto #Y764.
- (I) Pérgula em estrutura metálica pintada com esmalte forjado CINOFR FORJA da marca CIN, à cor preto #Y764.

Imagem do Projecto

Project Image



Arquitetura

Architecture

PLANO HUMANO

ARQUITECTOS

Requerente / Promotor

Applicant / Promoter



Título do Projecto

Project Title

MORADIAS TIPO | LANÇADAS 02 E 03

Localização

Location

SARILHOS GRANDES, HORTINHA, MONTIJO

Disciplina

Discipline

ARQUITECTURA

Fase

Stage

PROJECTO DE EXECUÇÃO

Título

Drawing Title

GERAIS

Sub Título

Drawing Subtitle

CORTES 03 E 04

Equipa Técnica	Design Team	Autor	Author
Helena Vieira, arqº	O.A.16094		
Vitor Sá, arqº	O.A.23320		
Carolina Balsinha, arqº	O.A.27058		
José Pedro Fernandes, arqº	O.A.27041		
Rui Sequeira, arqº	O.A.24021		
			Pedro Ferreira, arqº [O.A. 16504]

Código

Code

21309 EXE JAN. 2024
Processo PH Fase Data

N/A 1.50 Escala
RVO3 Revisão Desenho

TODAS AS MEDIDAS DEVERÃO SER CONFIRMADAS EM OBRA. EM CASO DE INCOERÊNCIA ENTRE DESENHOS VIGORARÁ A ESCALA MAIS AMPLIADA.