


0 1 2

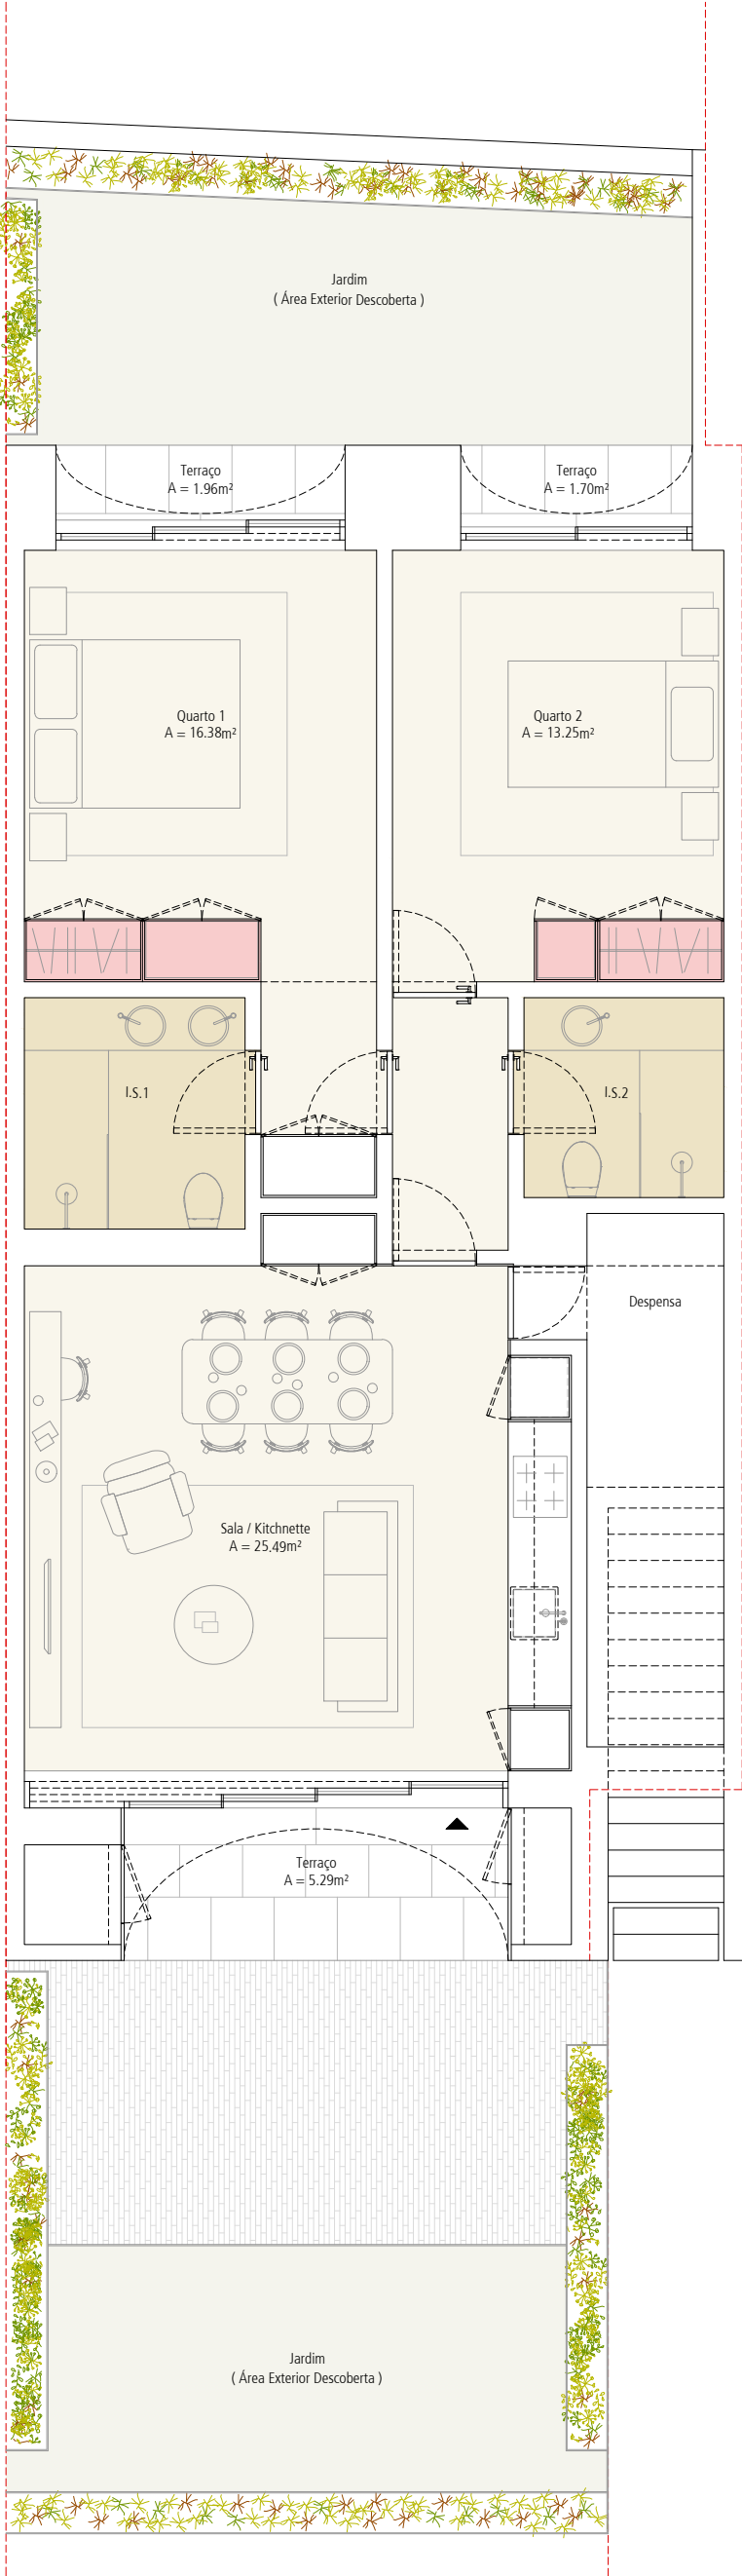

Área Bruta Privativa . Gross Private Area - 88m²

Área Exterior . Outdoor Area - 41m²

Área Total . Total Area - 98m²

2 Quartos . 2 Bedrooms

1 Arrecadação . 1 Storage

2 Lugares Estacionamento . 2 Parking Space