


T2

OLIVE GREEN RESIDENCES, ALCÁCER DO SAL

HUMBERTO
HUMBERTO
ARQUITECTOS

OUTUBRO 2024

1
0 1 2

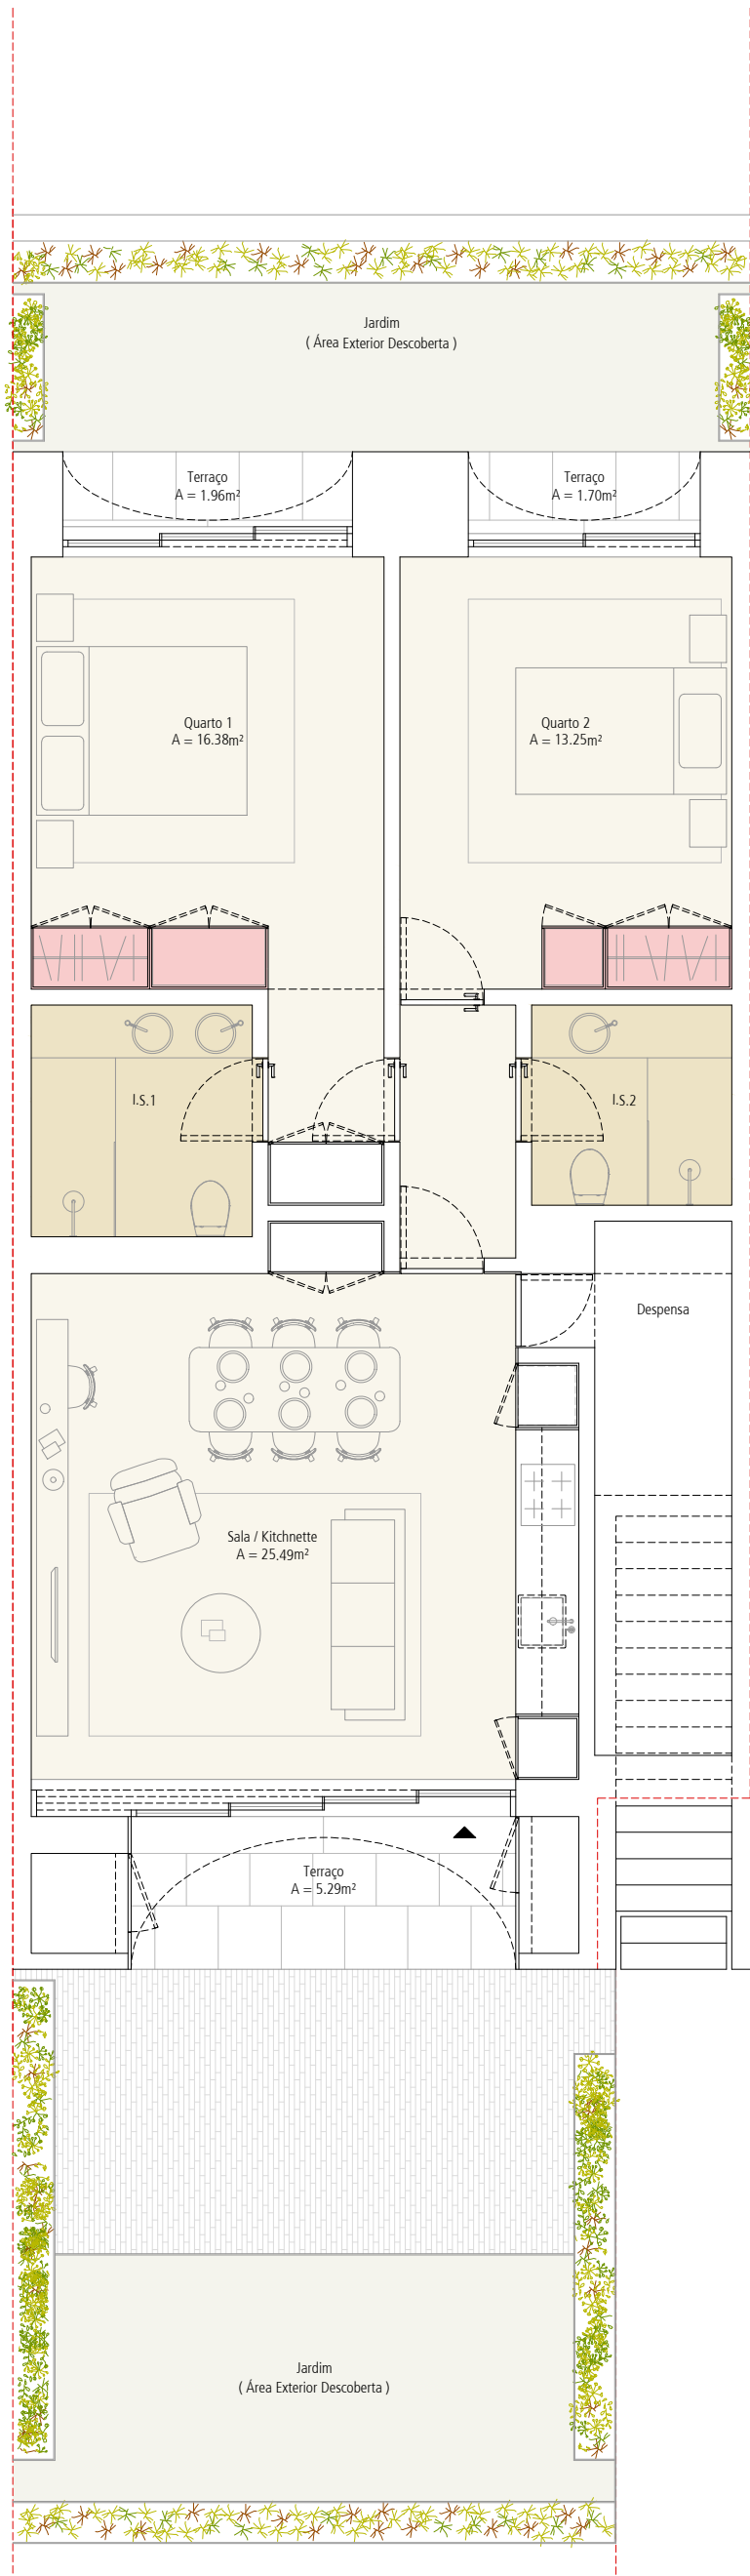

Área Bruta Privativa . *Gross Private Area* - 86m²

Área Exterior . *Outdoor Area* - 40m²

Área Total . *Total Area* - 96m²

2 Quartos . *2 Bedrooms*

1 Arrecadação . *1 Storage*

2 Lugares Estacionamento . *2 Parking Space*

FRACÇÃO U