


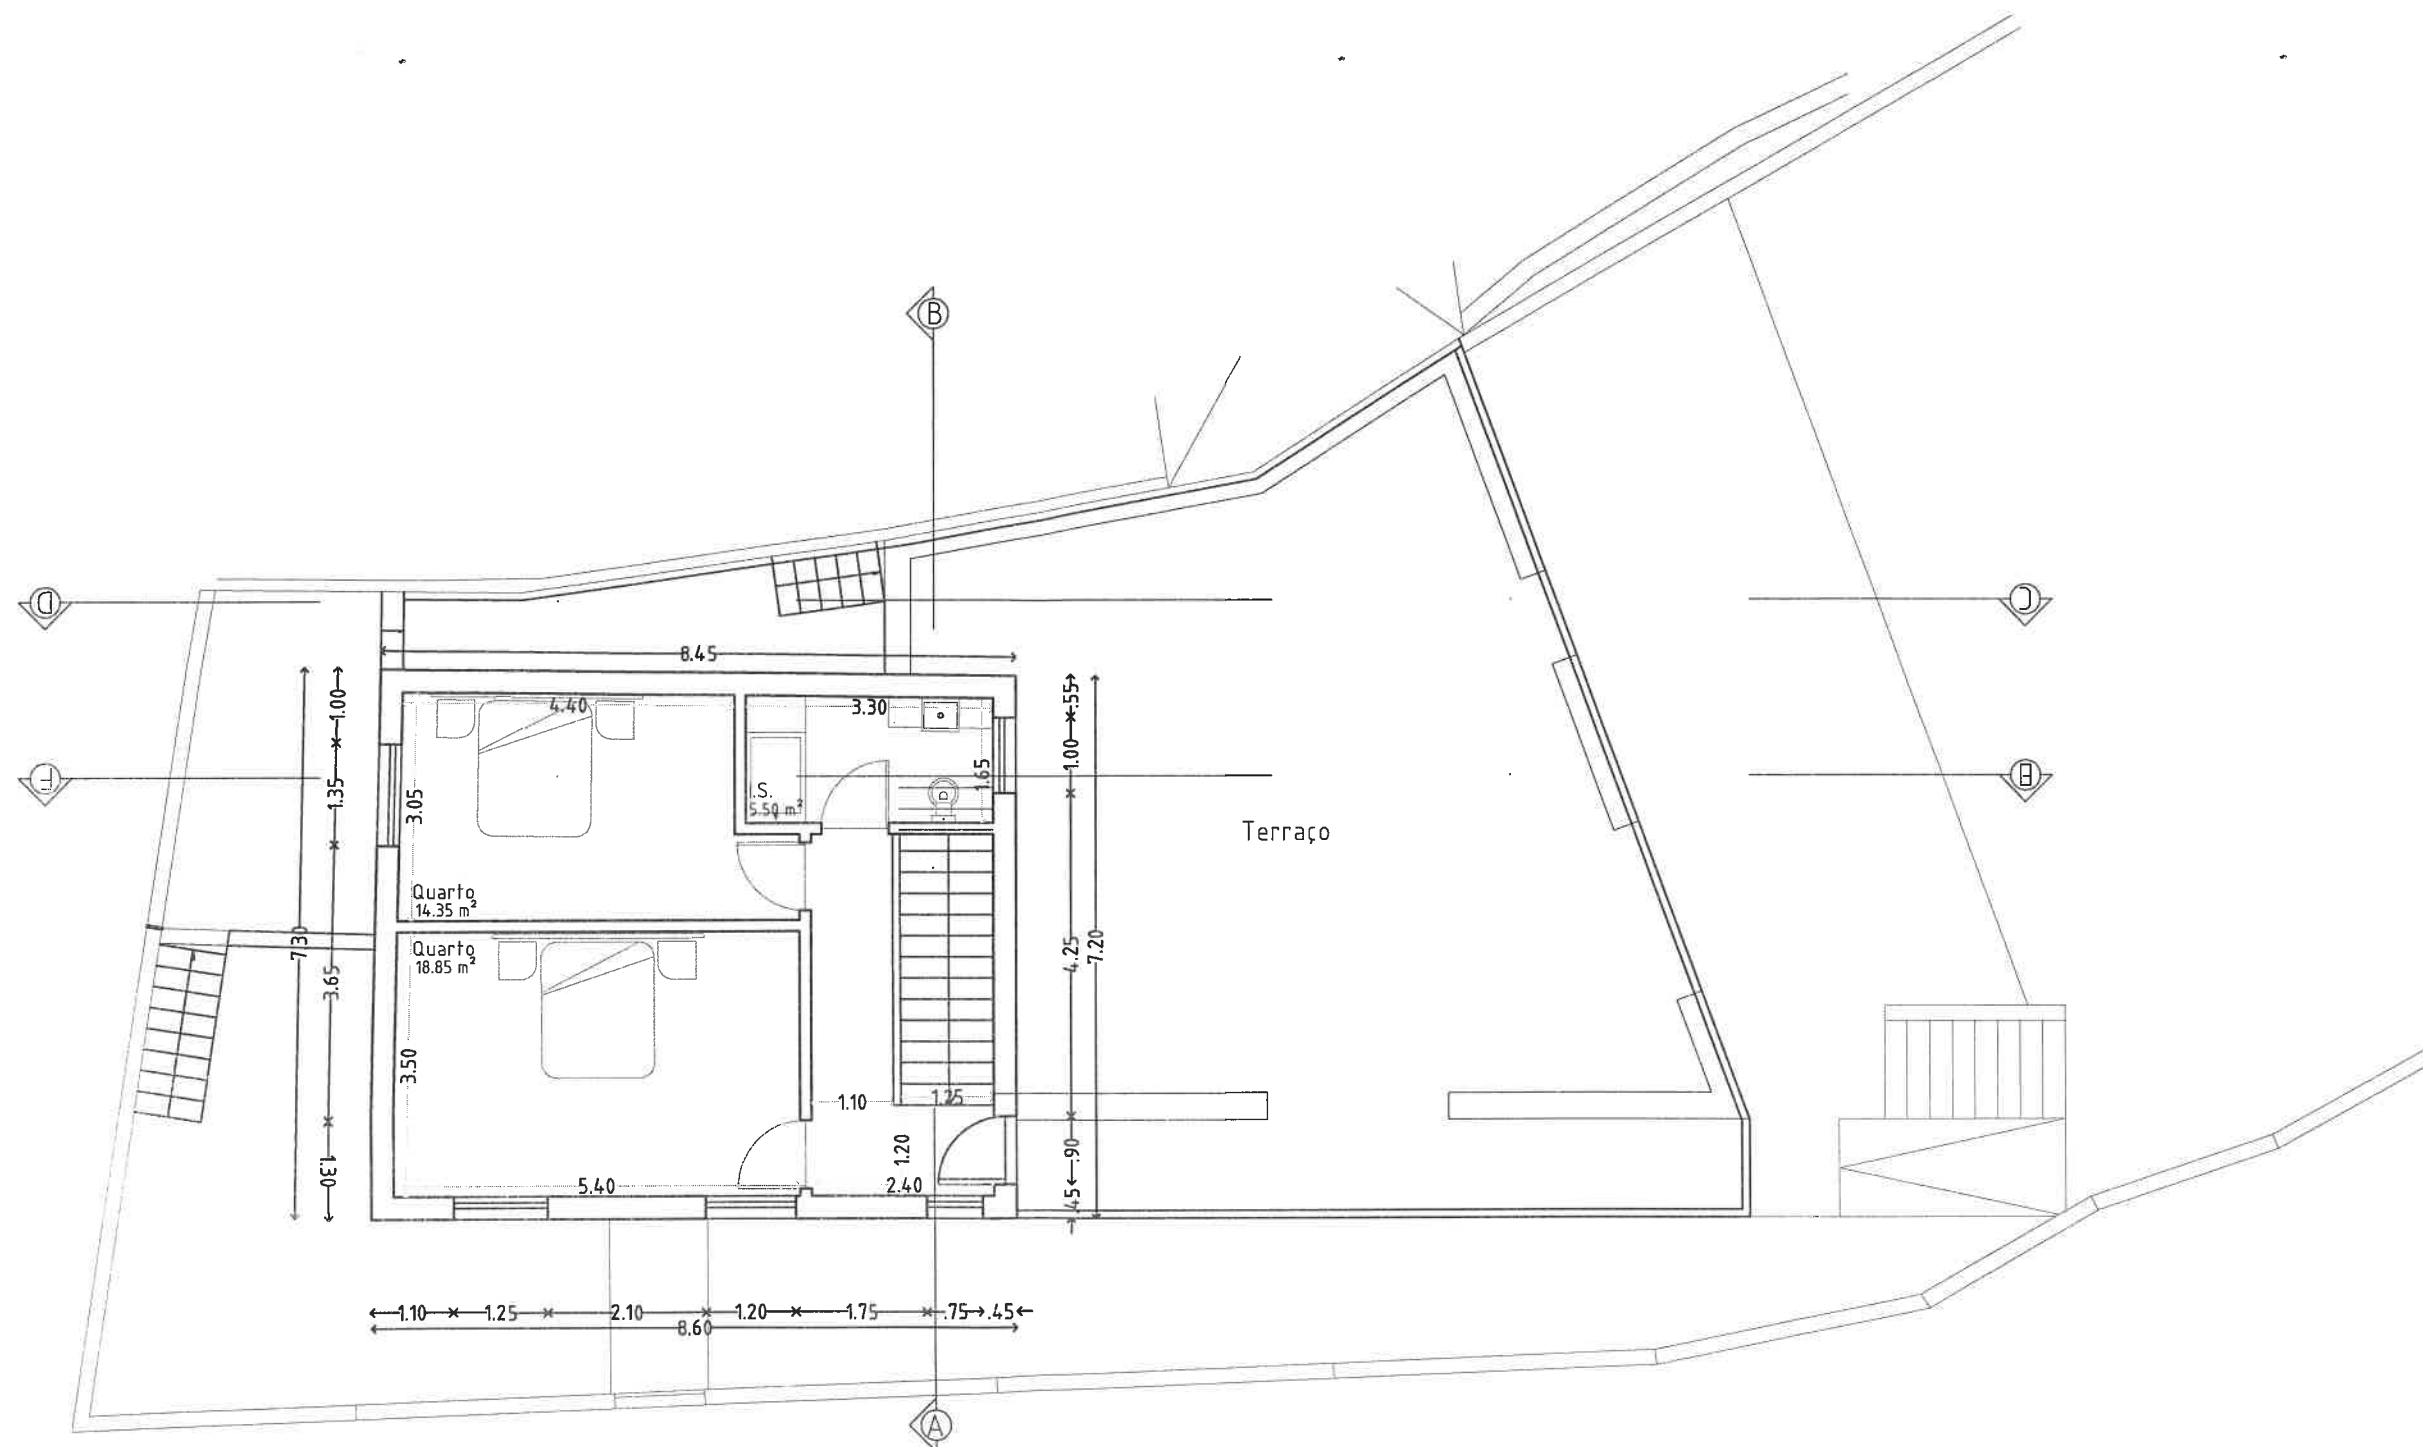

Planta do Piso 2

GEC

Gabinete de Engenharia Civil de Arouca, Lda

Requerente : Carlos Fernandes Ferreira, Unipessoal, Lda.

Legalização de alteração e ampliação de de moradia e legalização de anexo e muros

Fase de Projecto: Licenciamento

Local do edifício: Rua do Souto Mau - Figueiredo - Arouca e Burgo - Arouca


Arquitectura:
Planta do Piso 2
de telas finais

Des. nº: 14

Escal
1/10

Data: 12/06/2025

V3

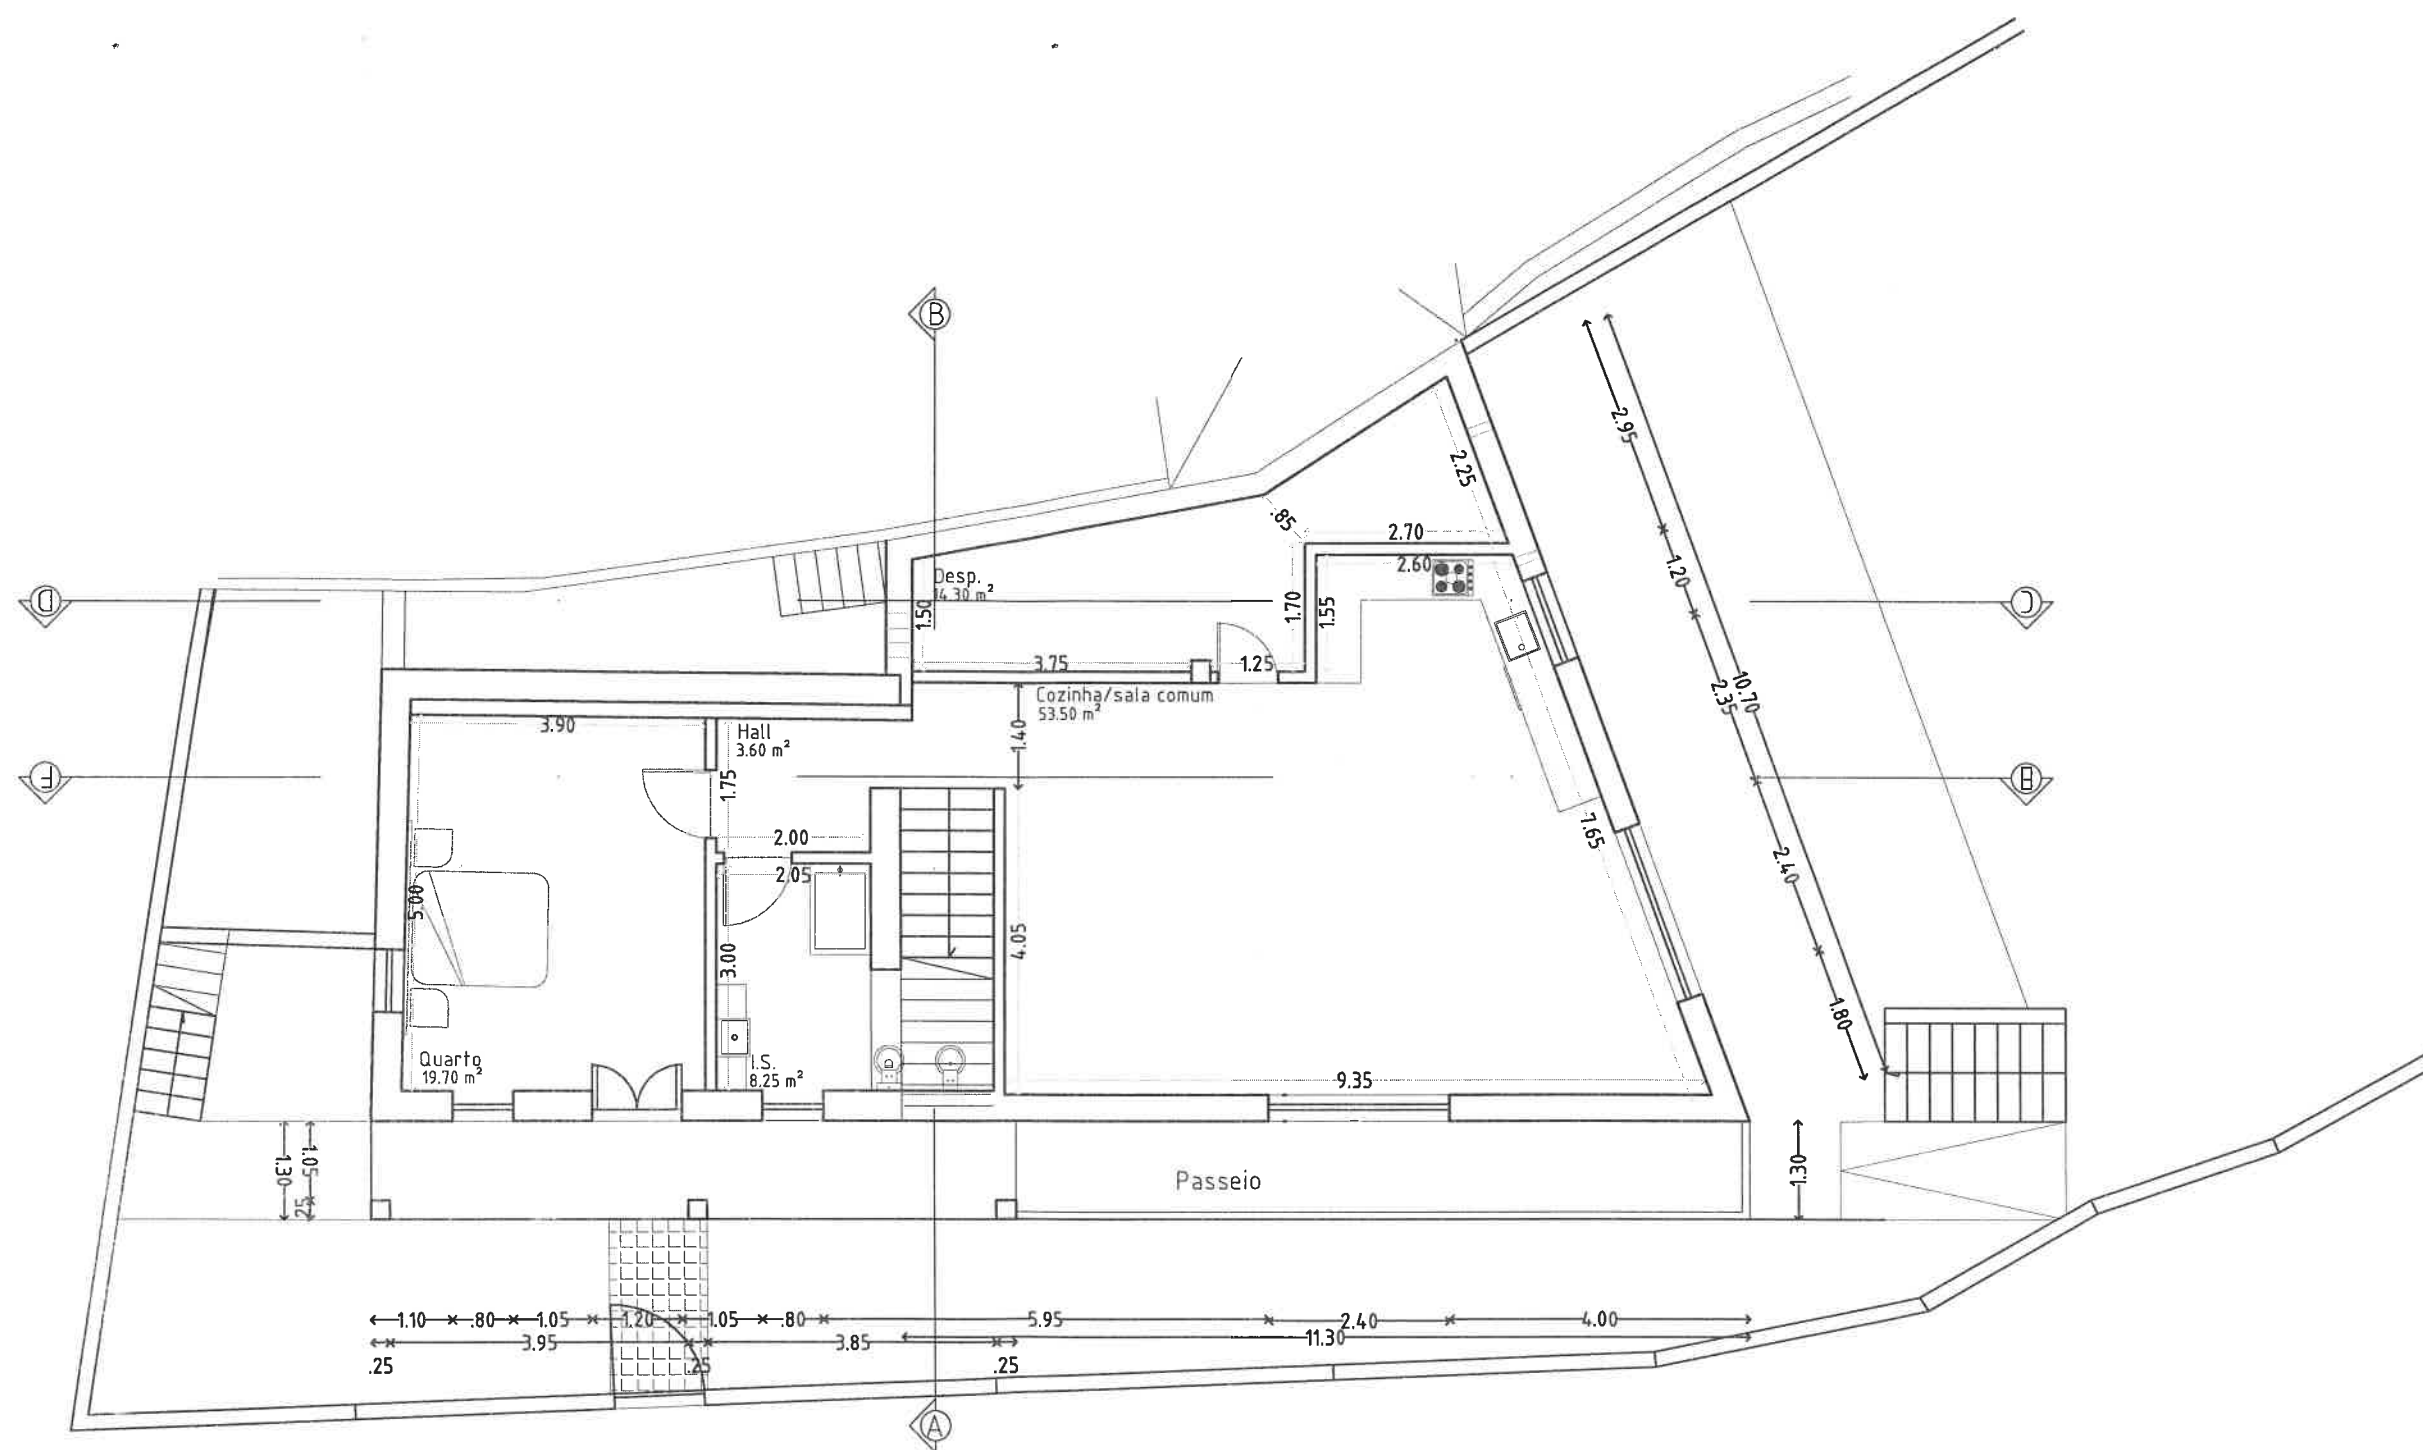

Planta do Piso 1

GEC

Gabinete de Engenharia Civil de Arouca, Lda

V3

Requerente : Carlos Fernandes Ferreira, Unipessoal, Lda.

Legalização de alteração e ampliação de moradia e legalização de anexo e muros

Fase de Projecto: Licenciamento


Local do edifício: Rua do Souto Mau – Figueiredo – Arouca e Burgo – Arouca

Arquitectura:
Planta do Piso 1
de telas finais


Des. n.º: 13

Escala
1/100

Data: 12/06/2025

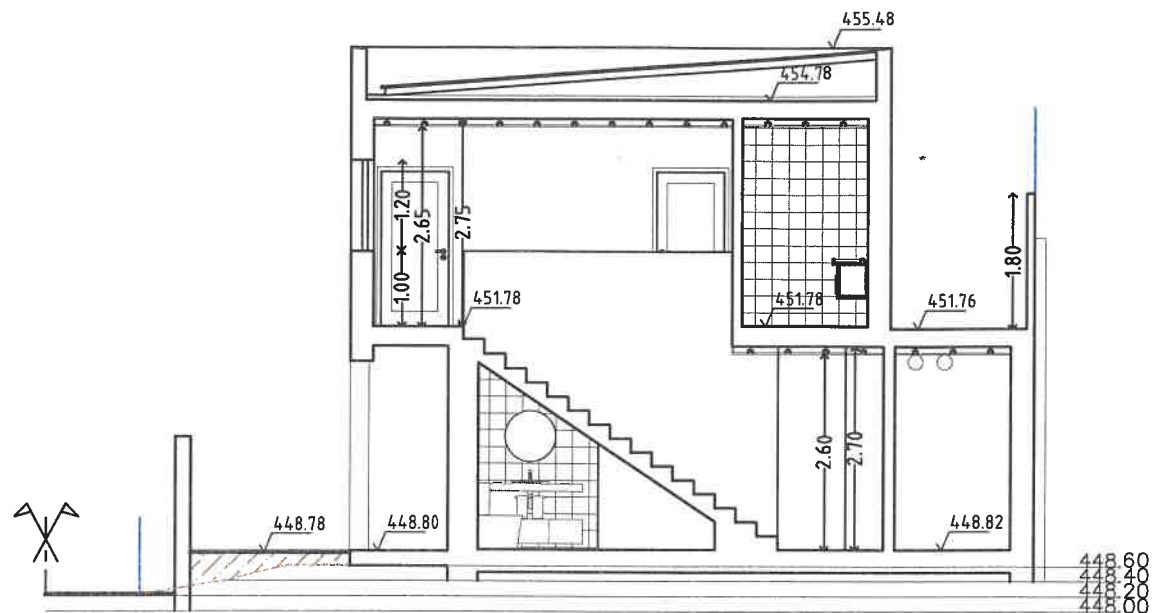

Corte AB

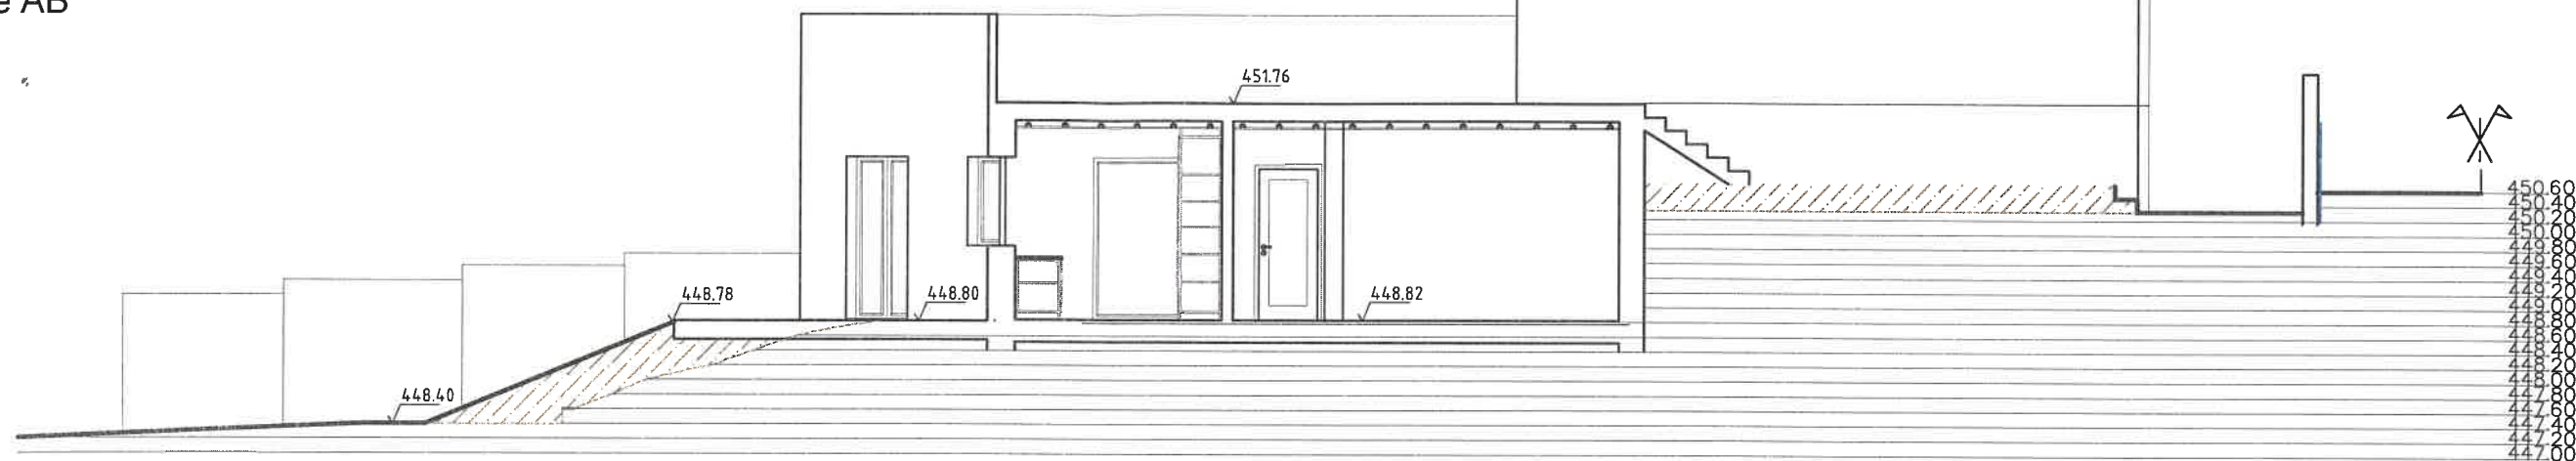

Alçado lateral esquerdo/
Corte CD



Corte EF

GECA

Gabinete de Engenharia Civil de Arouca, Lda

Requerente : Carlos Fernandes Ferreira, Unipessoal, Lda.

Legalização de alteração e ampliação de
de moradia e legalização de anexo e muros

Fase de Projecto: Licenciamento

Local do edifício: Rua do Souto Mau – Figueiredo – Arouca e Burgo – Arouca


Arquitectura:
Cortes AB, CD e EF
de telas finais

Des. n.º: 16


Escala
1/100

Data: 12/06/2025

V3

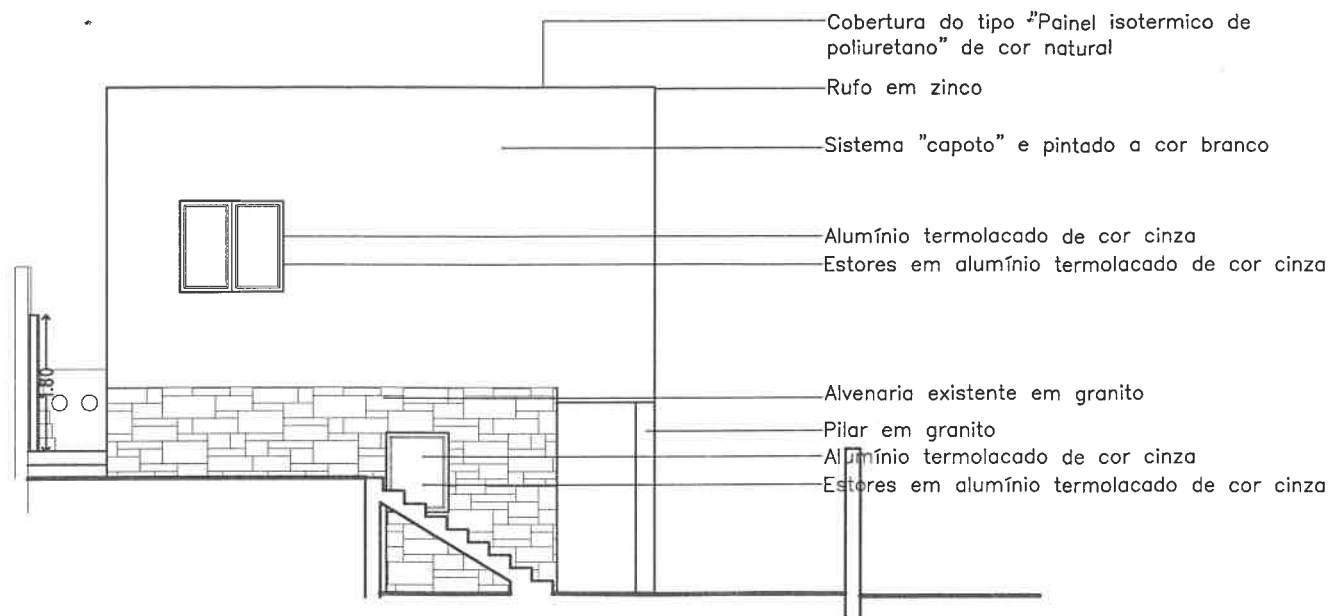

Alçado principal com a escadaria

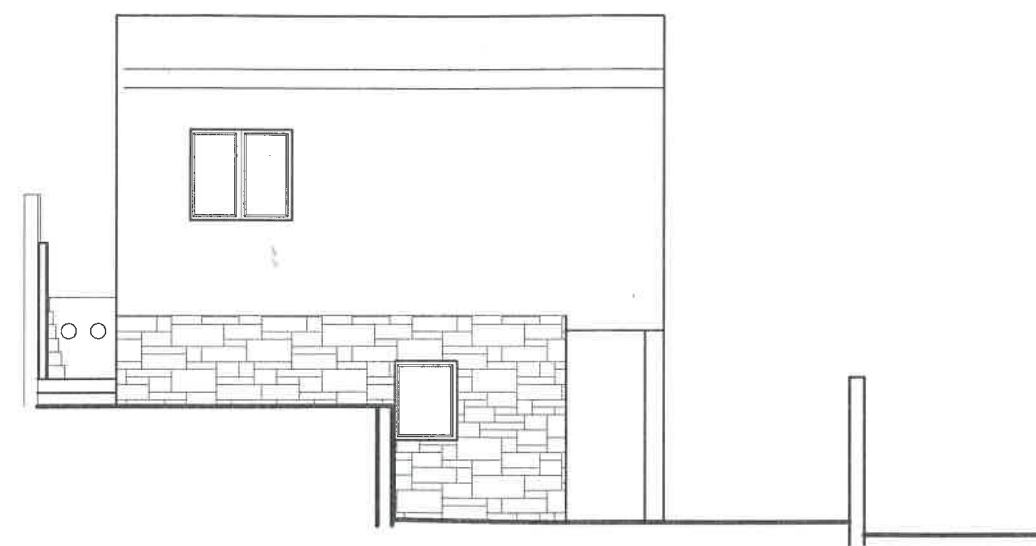

Alçado principal



Alçado lateral direito

GEC

Gabinete de Engenharia Civil de Arouca, Lda

Requerente : Carlos Fernandes Ferreira, Unipessoal, Lda.

Legalização de alteração e ampliação de de moradia e legalização de anexo e muros

Fase de Projecto: Licenciamento

Local do edifício: Rua do Souto Mau – Figueiredo – Arouca e Burgo – Arouca

Arquitectura:

Alçados de telas finais

Des. nº: 17

Data: 12/06/2025

Escala
1/100

V3