


REQUERENTE	João Baptista			FOLHA
LOCAL	Rua dos Plátanos - Cava de Viriato			06
PROJETO	Legalização de moradia unifamiliar			
DESIGNAÇÃO	Planta piso 1 - Proposto			
TÉCNICO	Francisca Cardoso	ESCALA	1/100	DATA
				Maio 2022

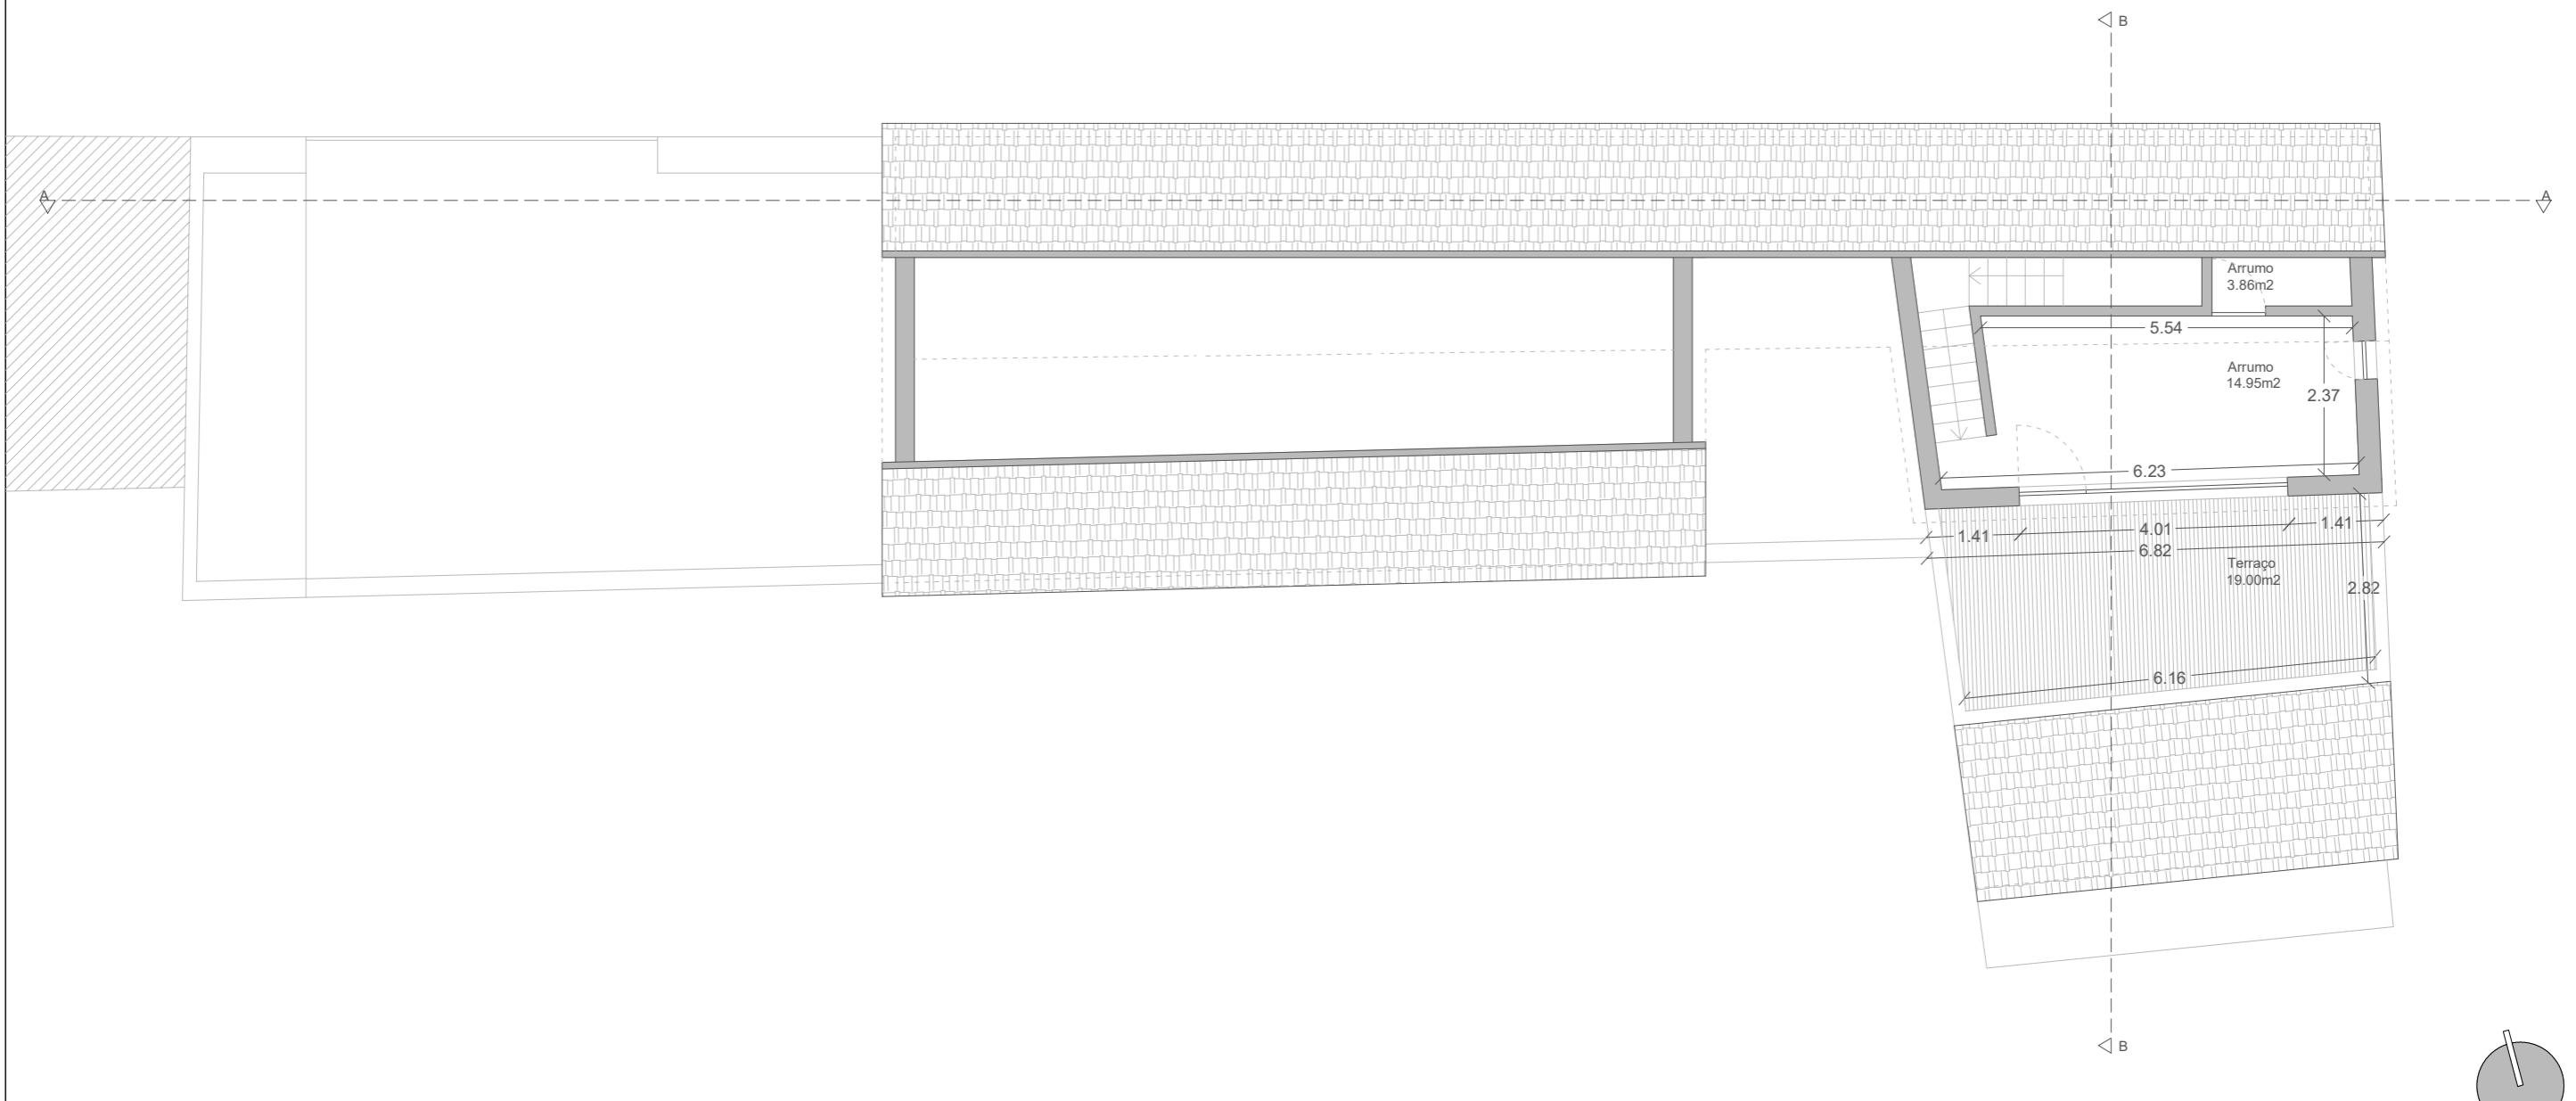

	REQUERENTE	João Baptista	FOLHA
LOCAL	Rua dos Plátanos - Cava de Viriato		07
PROJETO	Legalização de moradia unifamiliar		
DESIGNAÇÃO	Planta piso 2 - Proposto		
TÉCNICO	Francisca Cardoso	ESCALA 1/100	DATA Maio 2022