


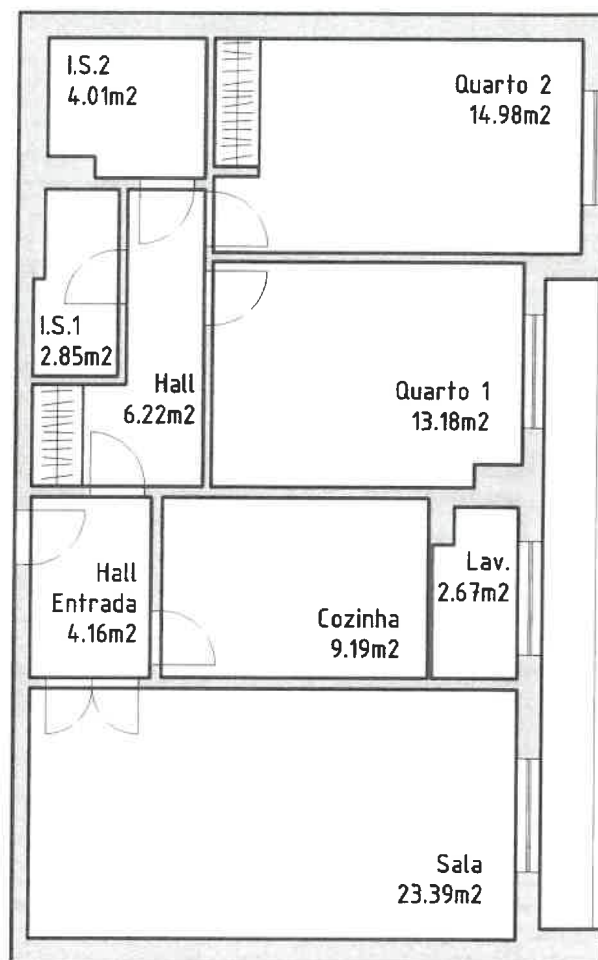

	DATA	RUBRICA	PRACETA CAETANO DE MELO, Nº 62, 2º ESQ, OLIVEIRA DO DOURO, VILA NOVA DE GAIA	 QUINTAS LEITE
DESENHO				
VERIFICAÇÃO				
ALTERAÇÃO				
Escala 1:100	PLANTA			DESENHO N.º 1/1
				António Daniel Quintas Leite