


$A_{cob} = 127 m^2$
 $A_{desc} = 15,3$

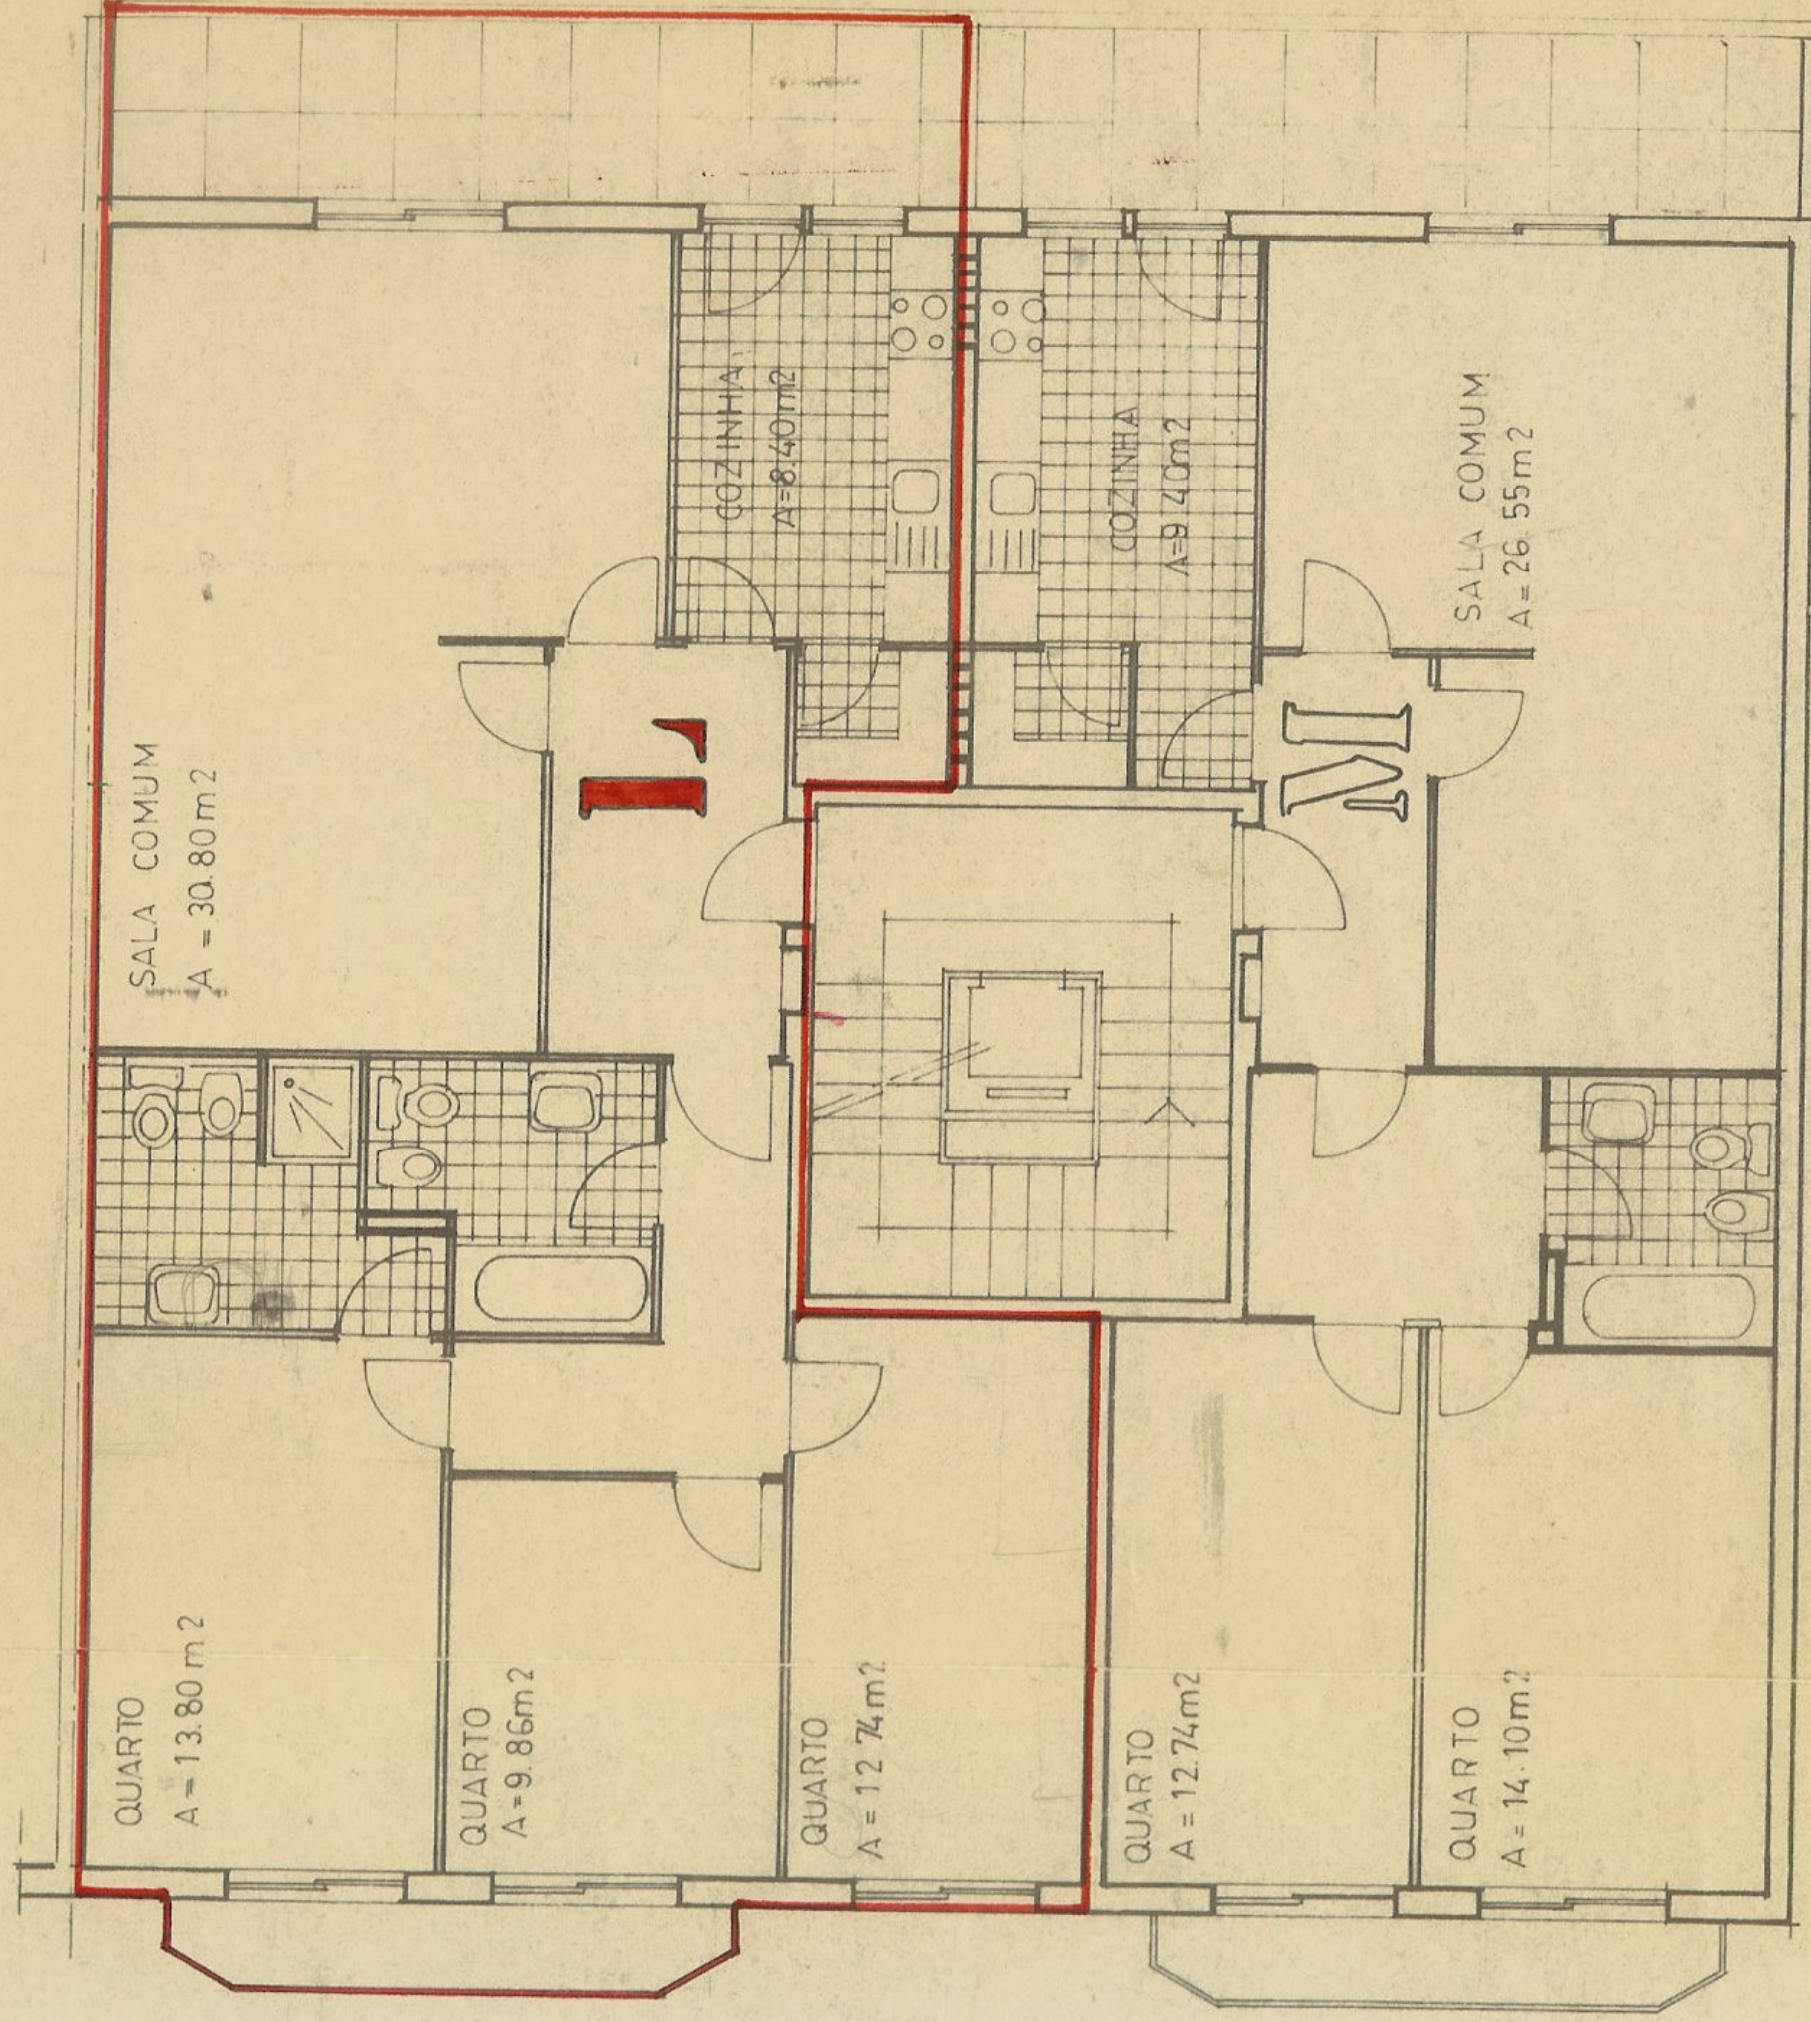

PLANTA DO 3º ANDAR

DATA	DESENHO	VERIFICOU
abril 81		
ESCALA	1/100	

REQUERENTE:

VITORINO DA SILVA