


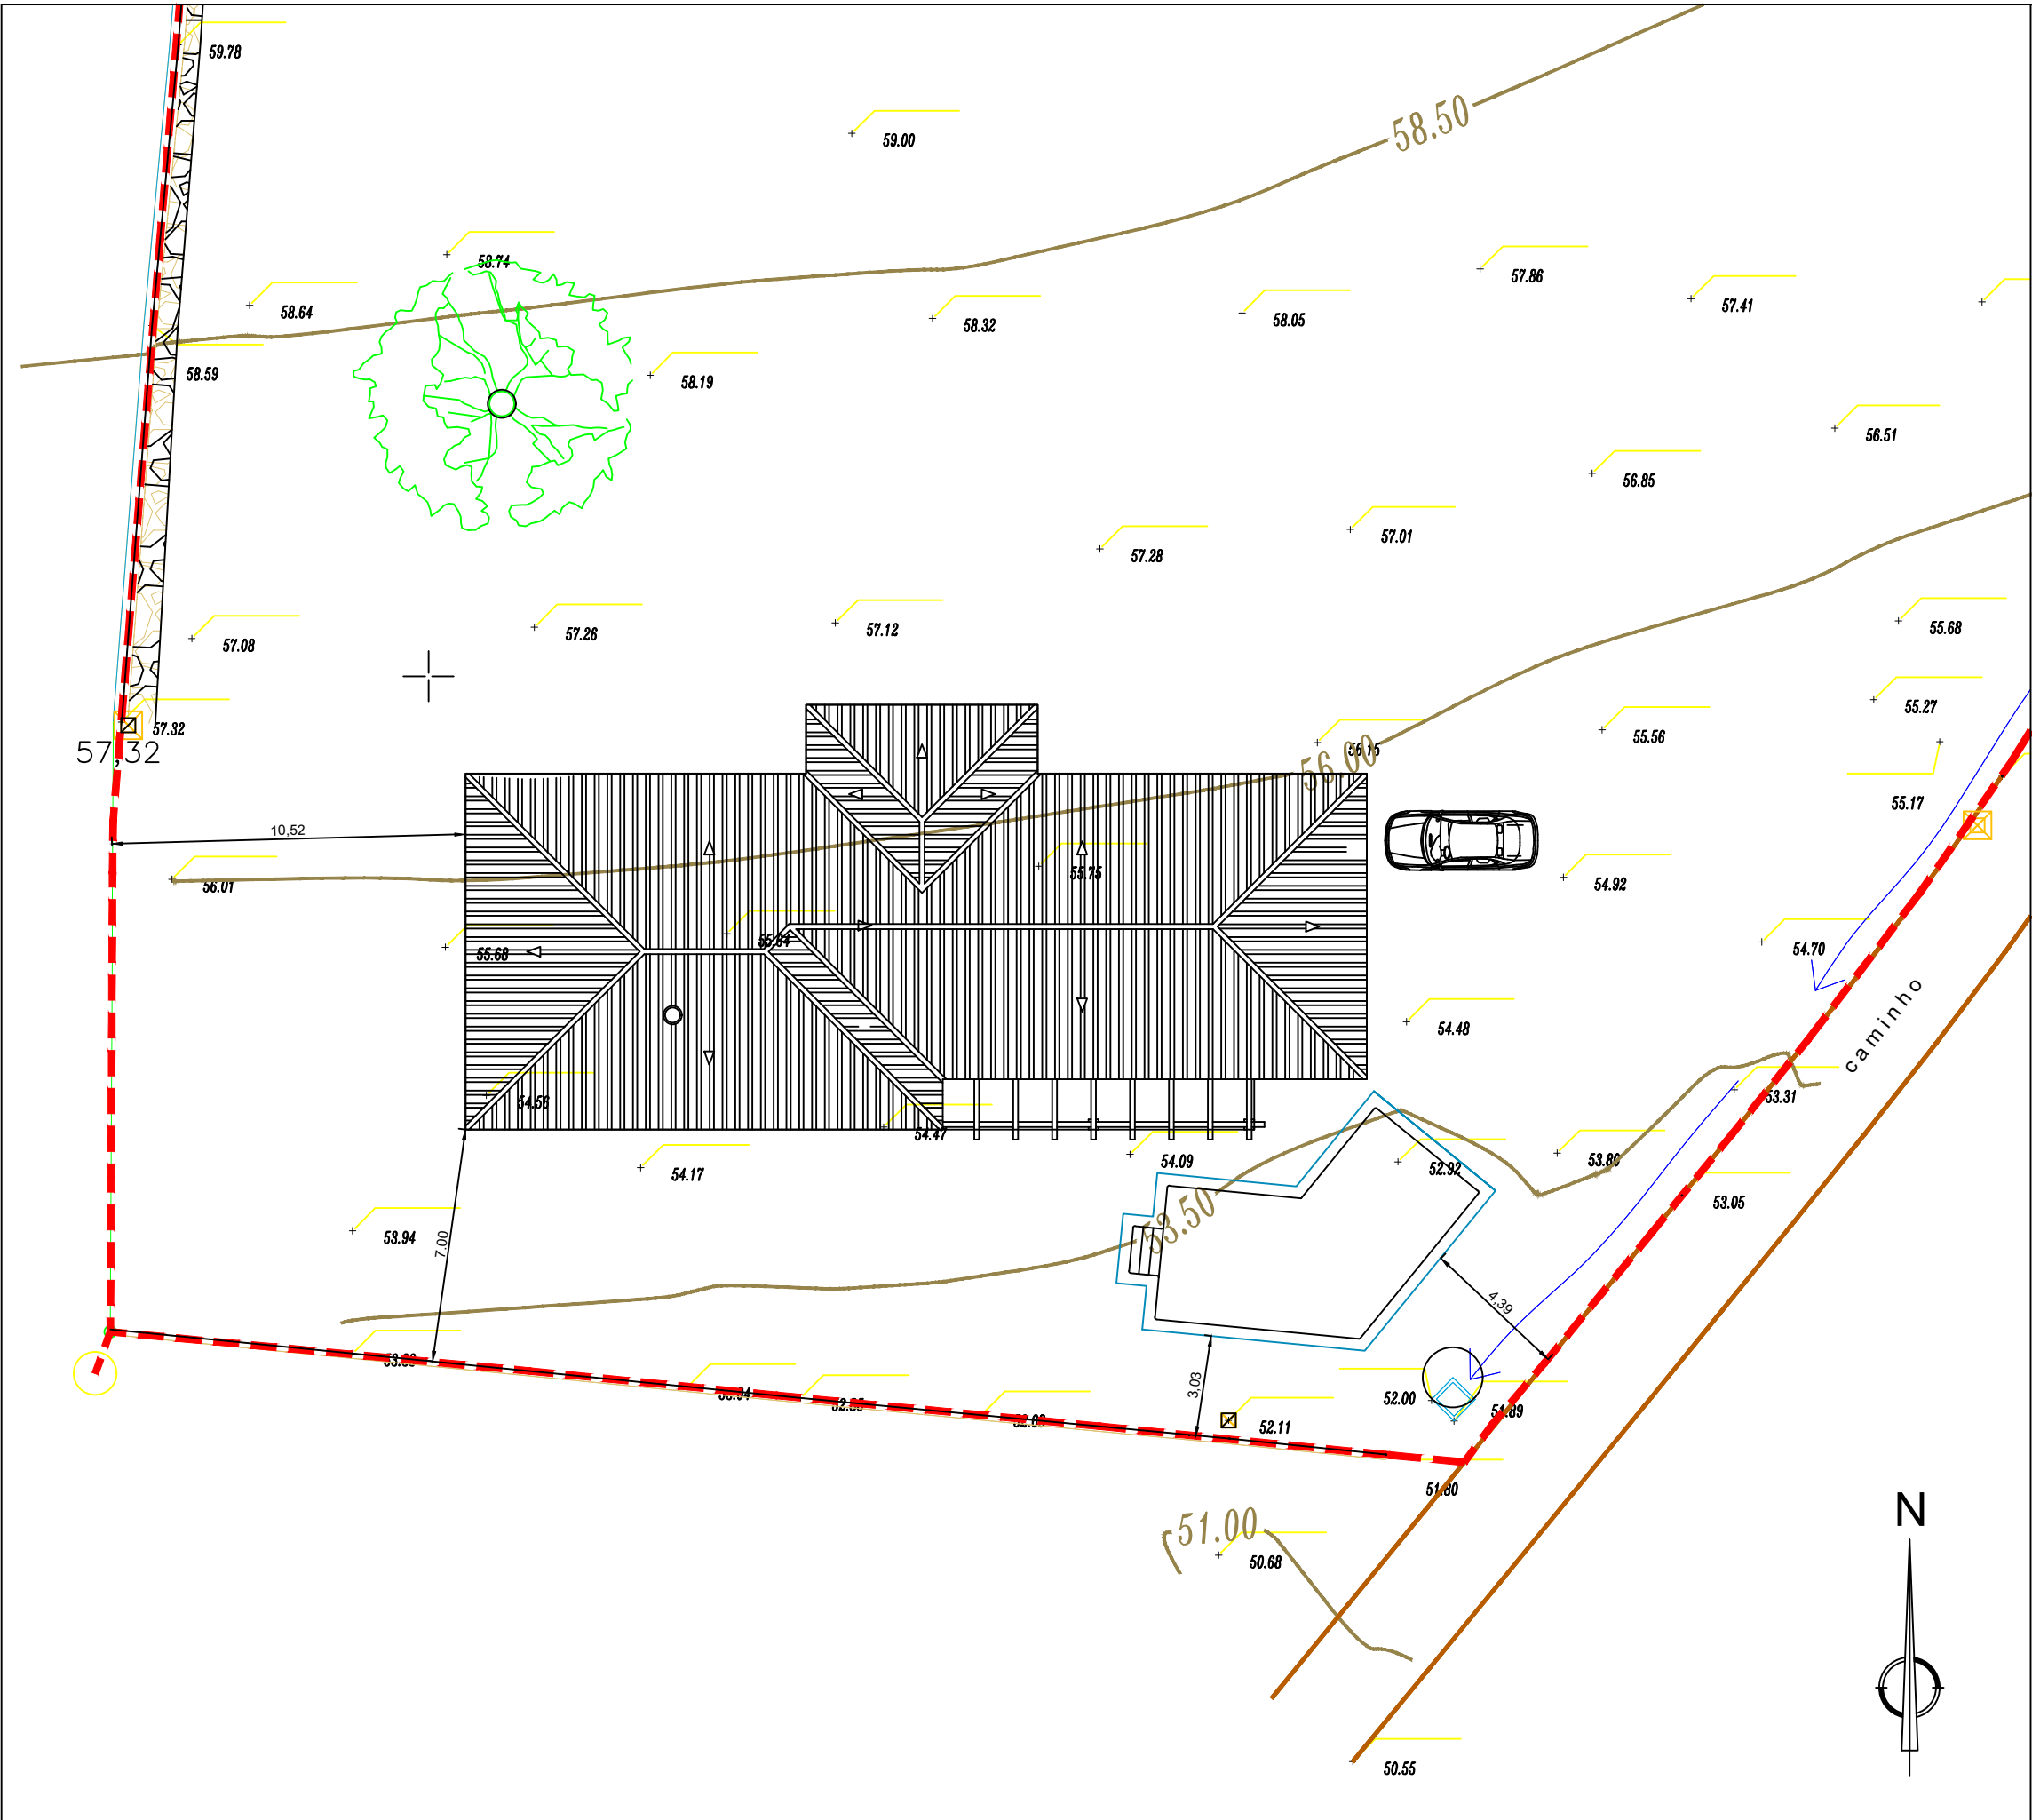

OBRA:

Construção de moradia e piscina

PROJETO DE:

ARQUITETURA

QUADRO DE ÁREAS

Área de Implantação	294.00 m²
Área de Construção	294.00 m²
Área bruta encerrada	230.00 m²
N.º de Pisos	1+Cave
Uso	Habitação
Cércea	7.00 m
Volumetria	690.00 m³
Habitavel	148.00 m²
Área Útil	187.50 m²
Piscina	57.00 m²

ESTREMA DA PROPRIEDADE

REQUERENTE:

Xéina Cristina Antunes da Luz

LOCAL:

Vale Taipas - Alcantarilha Gare

PEÇA:

Implantação

ESCALA:

1/200

DATA:

MARÇO 2024

N.º:

01A

TÉCNICO: O.E. 14597

Eng. Civil: José Luís dos Santos Vara

COORDENAÇÃO EM PROJETO:


Jaime Frias Ferreira, Lic.º Arq.º

DESENHO:

Miguel Vieira

Logo: Novo Espaço arquitetos

novoespaco21.arquitetos@gmail.com

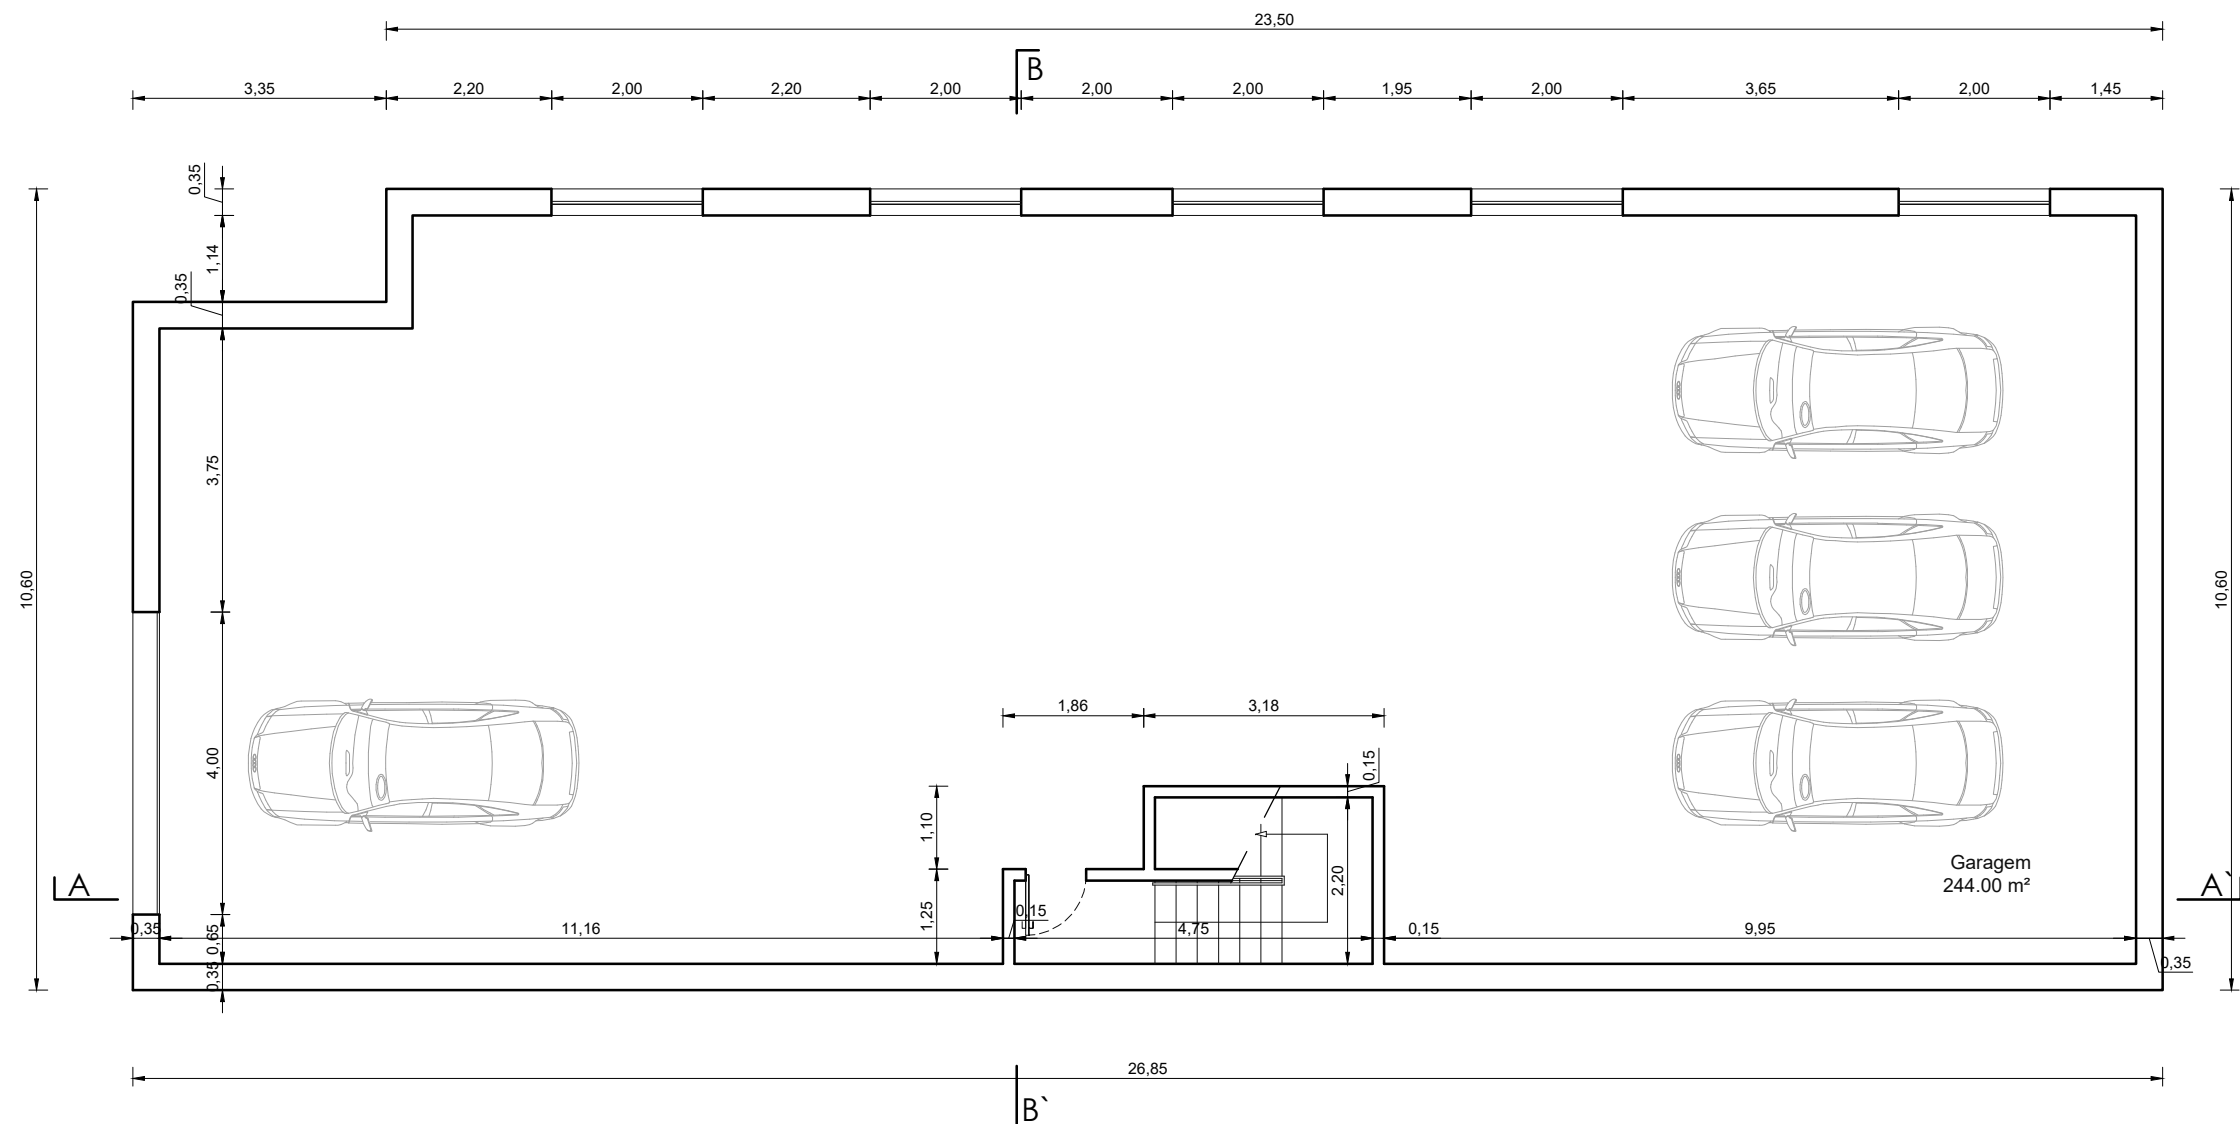

OBRA:

Construção de moradia e piscina

PROJETO DE:

ARQUITETURA

REQUERENTE:

Xénia Cristina Antunes da Luz

LOCAL:

Vale Taipas - Alcantarilha Gare

PEÇA:

Planta piso -1 cotada

ESCALA:

1/100

DATA:

Agosto 2022

Nº:


05

TÉCNICO: O.E. 14597
Eng. Civil: José Luís dos Santos Vara


COORDENAÇÃO EM PROJETO:
Jaime Frias Ferreira, Lic.º Arq.º
DESENHO: Miguel Vieira



novoespaco21.arquitetos@gmail.com

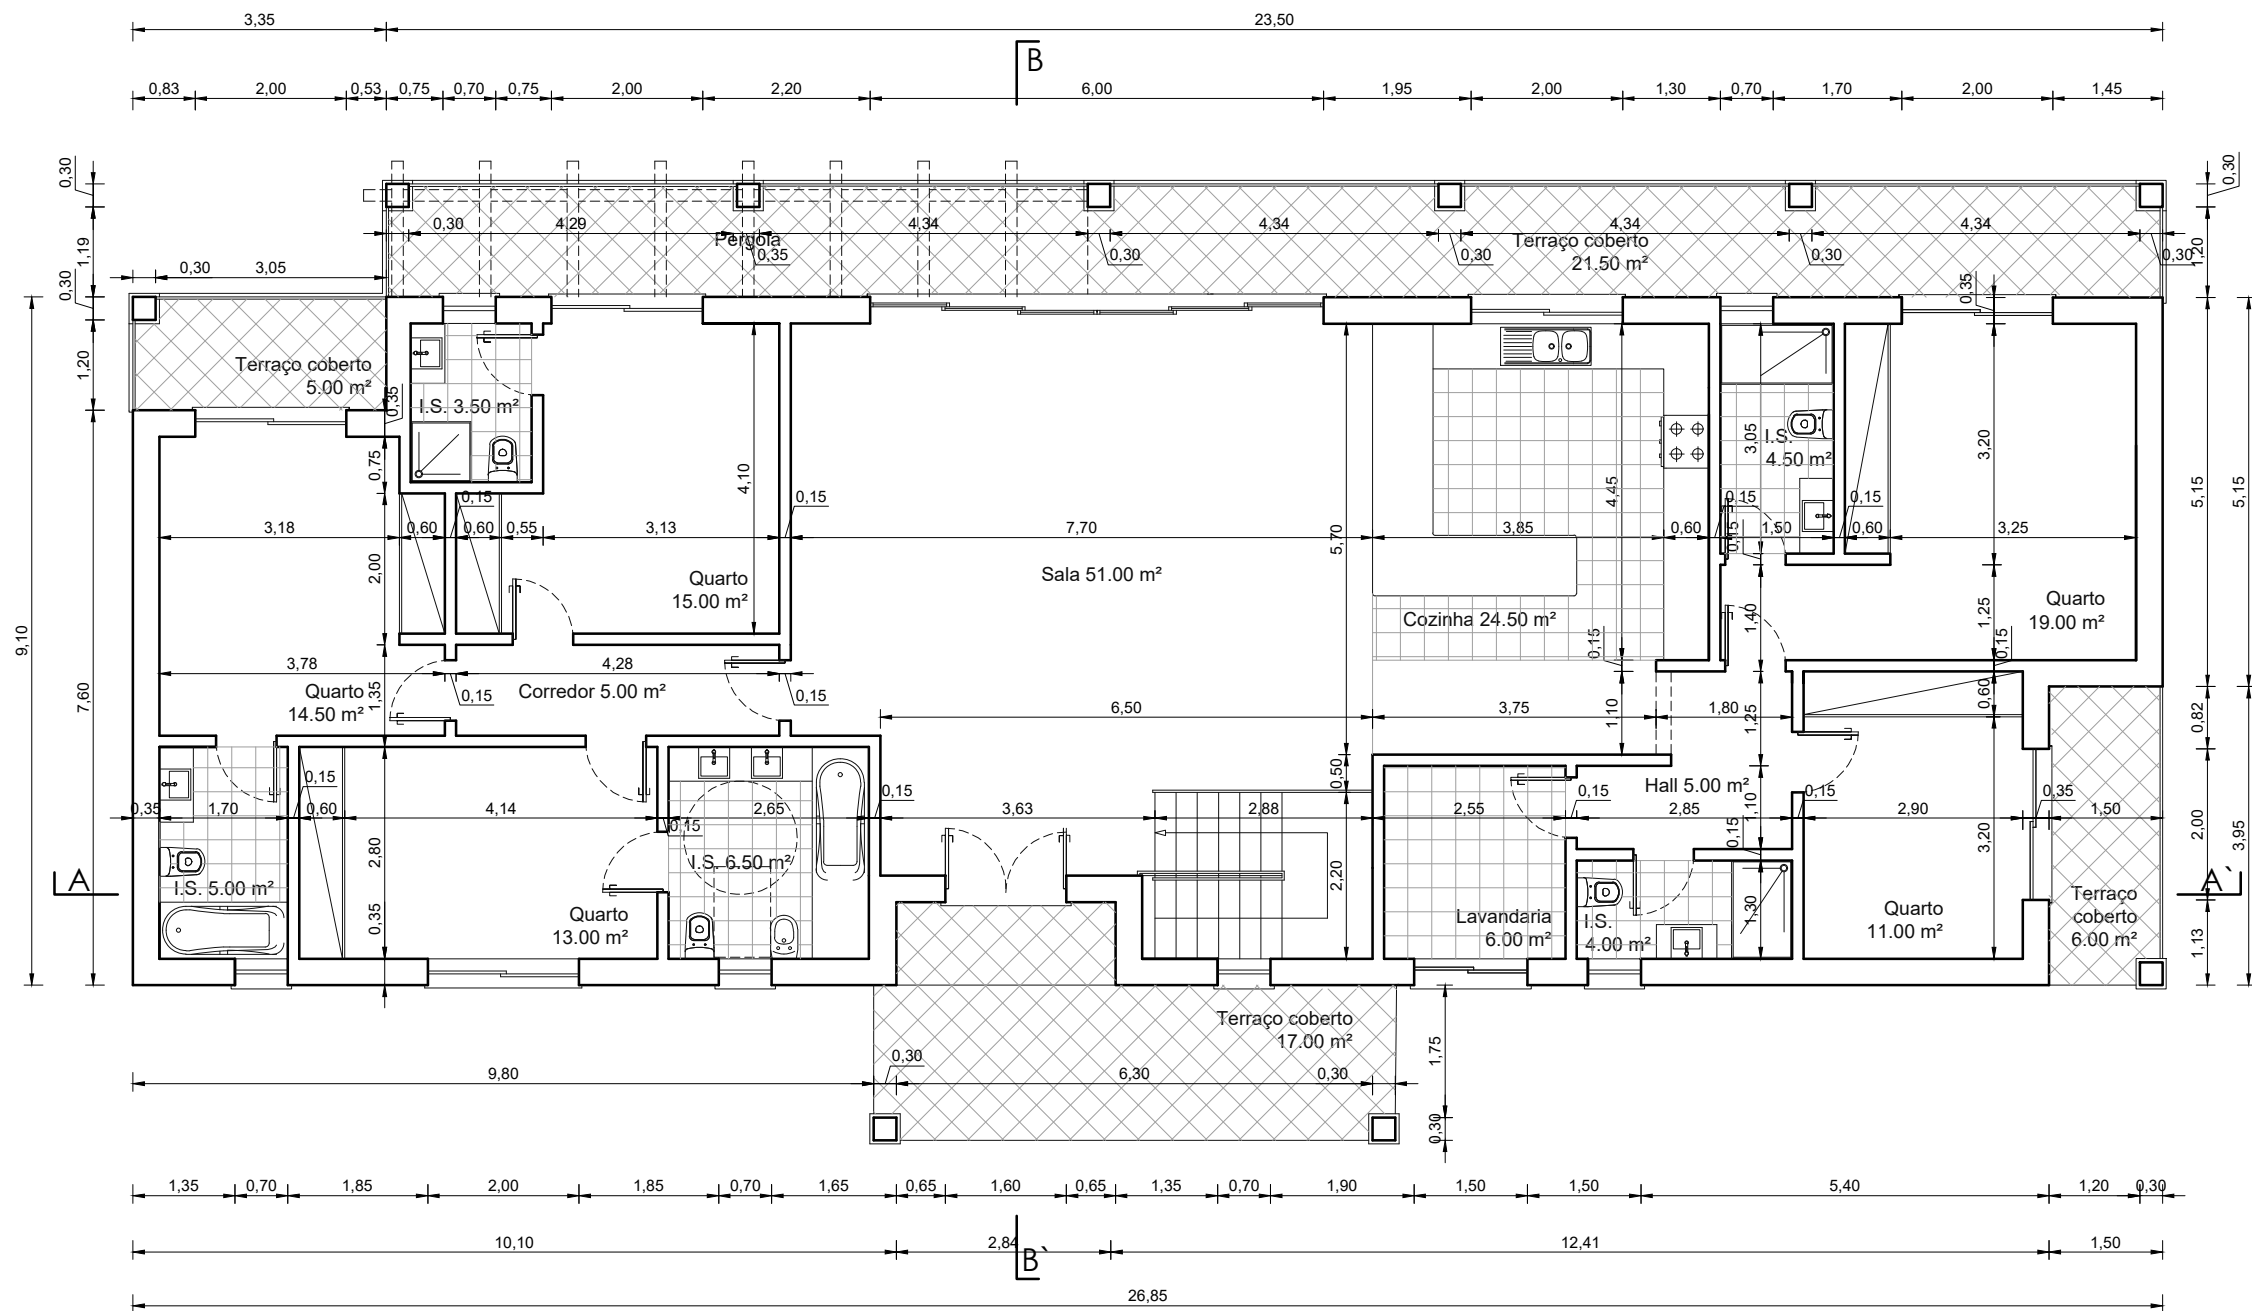

OBRA:	Construção de moradia e piscina		
PROJETO DE:	ARQUITETURA		
REQUERENTE:	Xénia Cristina Antunes da Luz		
LOCAL:	Vale Taipas - Alcantarilha Gare		
PEÇA:	Planta piso 1 - cotada		
ESCALA:	1/100	DATA:	Agosto 2022
		Nº:	06
TÉCNICO: O.E. 14597 Eng. Civil: José Luís dos Santos Vara		COORDENAÇÃO EM PROJETO: Jaime Frias Ferreira, Lic.º Arq.º DESENHO: Miguel Vieira	
			
novoespaco21.arquitetos@gmail.com			

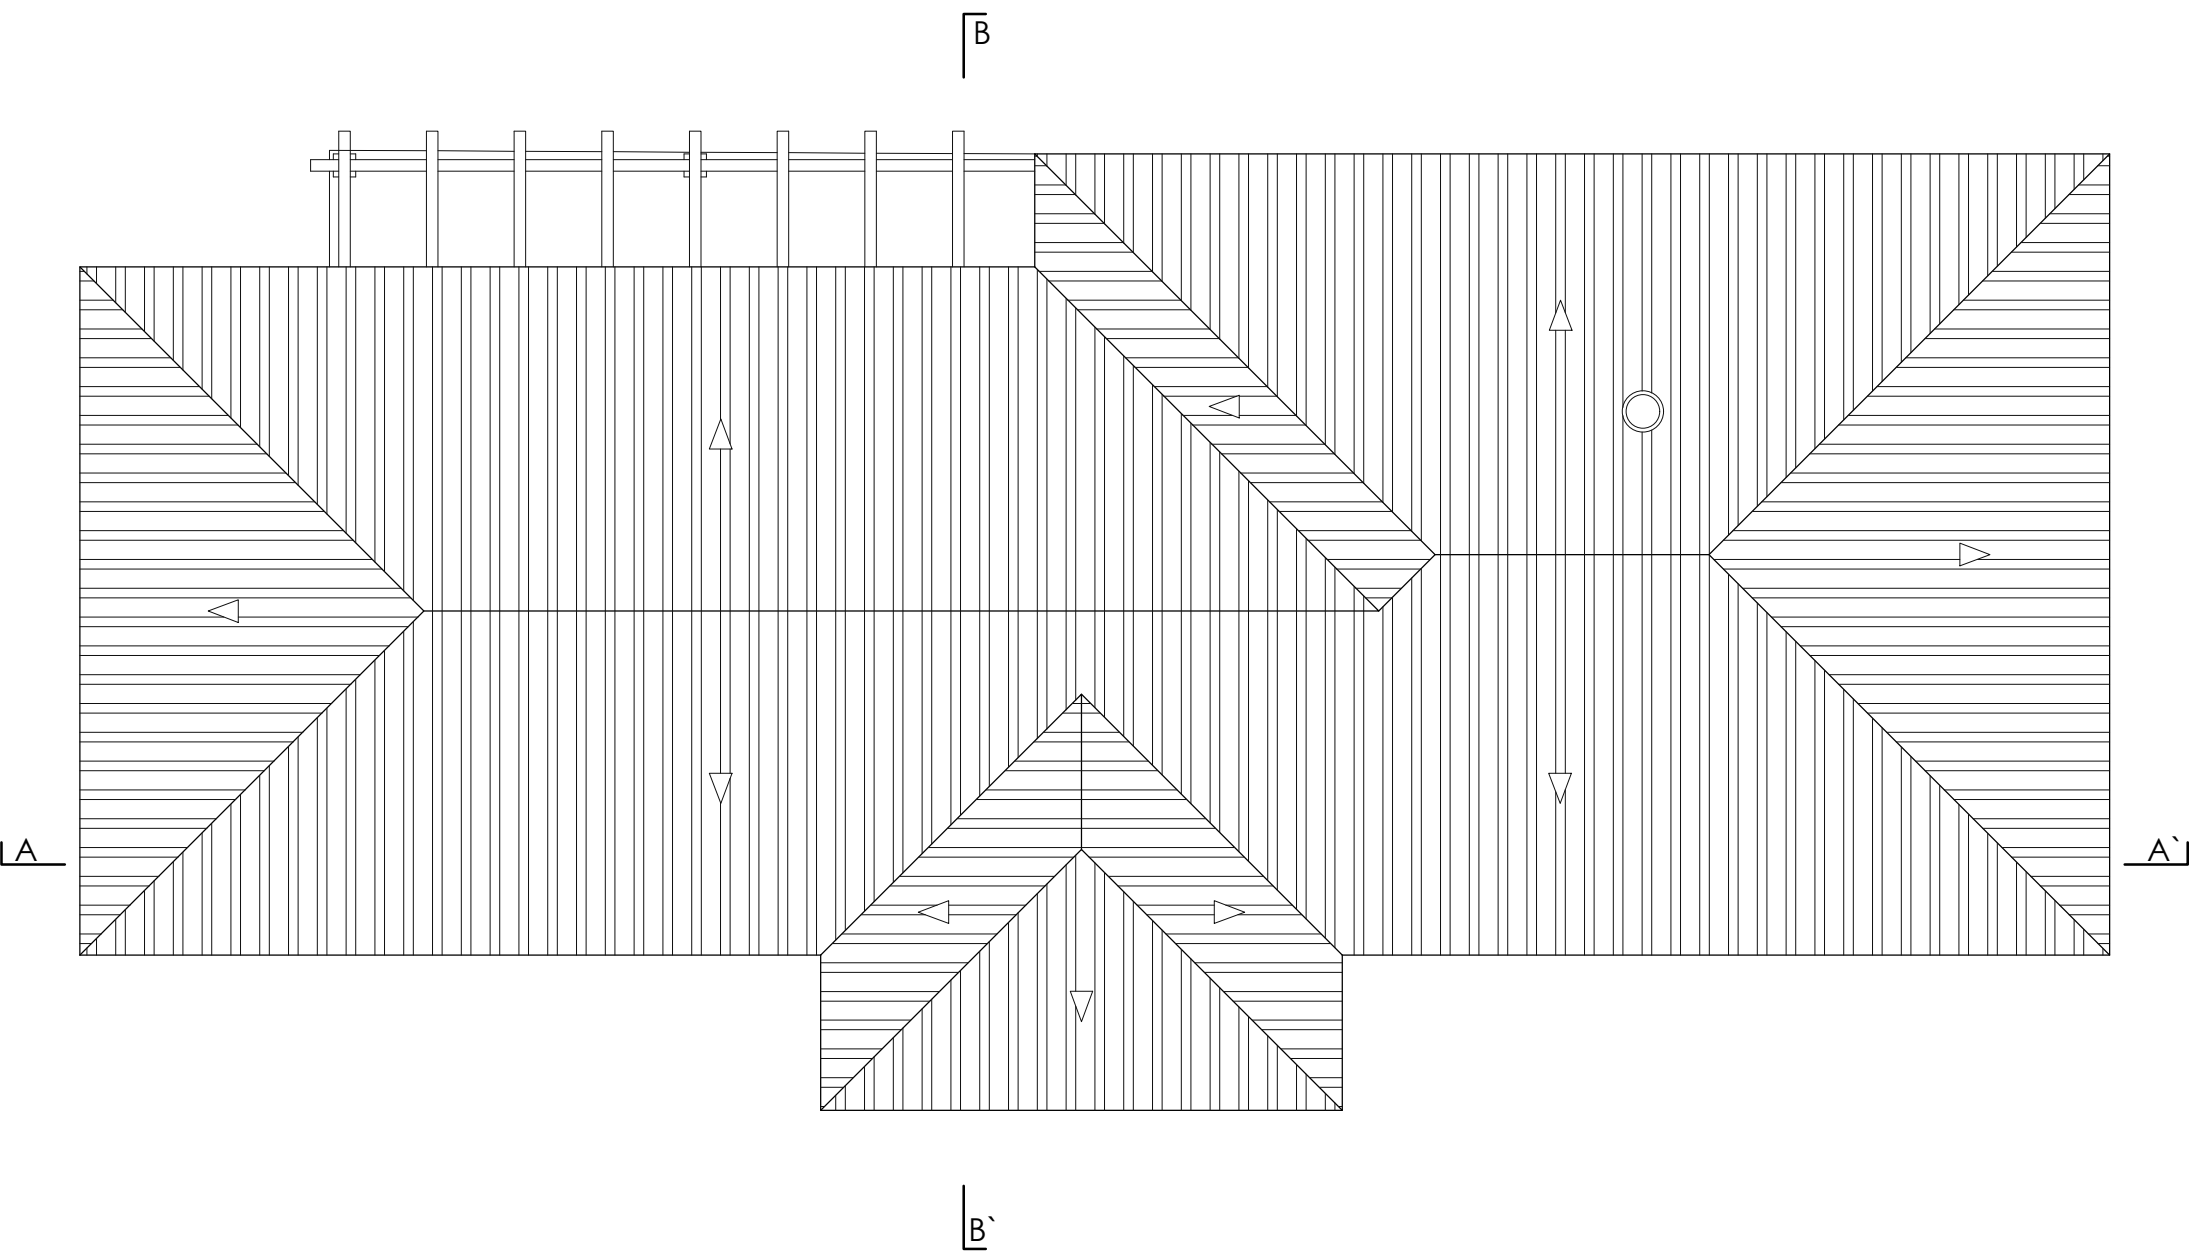

OBRA:
Construção de moradia e piscina

PROJETO DE:
ARQUITETURA

REQUERENTE:
Xénia Cristina Antunes da Luz

LOCAL:
Vale Taipas - Alcantarilha Gare

PEÇA:
Cobertura

ESCALA: 1/100 DATA: Agosto 2022 Nº: 04

TÉCNICO: O.E. 14597
Eng. Civil: José Luís dos Santos Vara


COORDENAÇÃO EM PROJETO:
Jaime Frias Ferreira, Lic.º Arq.º
DESENHO: Miguel Vieira




novoespaco21.arquitetos@gmail.com



OBRA:		
Construção de moradia e piscina		
PROJETO DE:		
ARQUITETURA		
ACABAMENTOS:		
FACHADA	Paredes exteriores duplas com isolamento pelo interior e acabamento na cor branco	
	Barras pintadas na cor creme claro	
	Caixilharias em Alumínio termolacado na cor branca	
COBERTURA	Cobertura Inclinada, em telha lusa de cor creme	
REQUERENTE:		
Xénia Cristina Antunes da Luz		
LOCAL:		
Vale Taipas - Alcantarilha Gare		
PEÇA:		
Alçados		
ESCALA:	DATA:	Nº:
1/100	Agosto 2022	07
TÉCNICO: O.E. 14597 Eng. Civil: José Luís dos Santos Vara		COORDENAÇÃO EM PROJETO: Jaime Frias Ferreira, Lic.º Arq.º DESENHO: Miguel Vieira
		
novoespaco21.arquitetos@gmail.com		

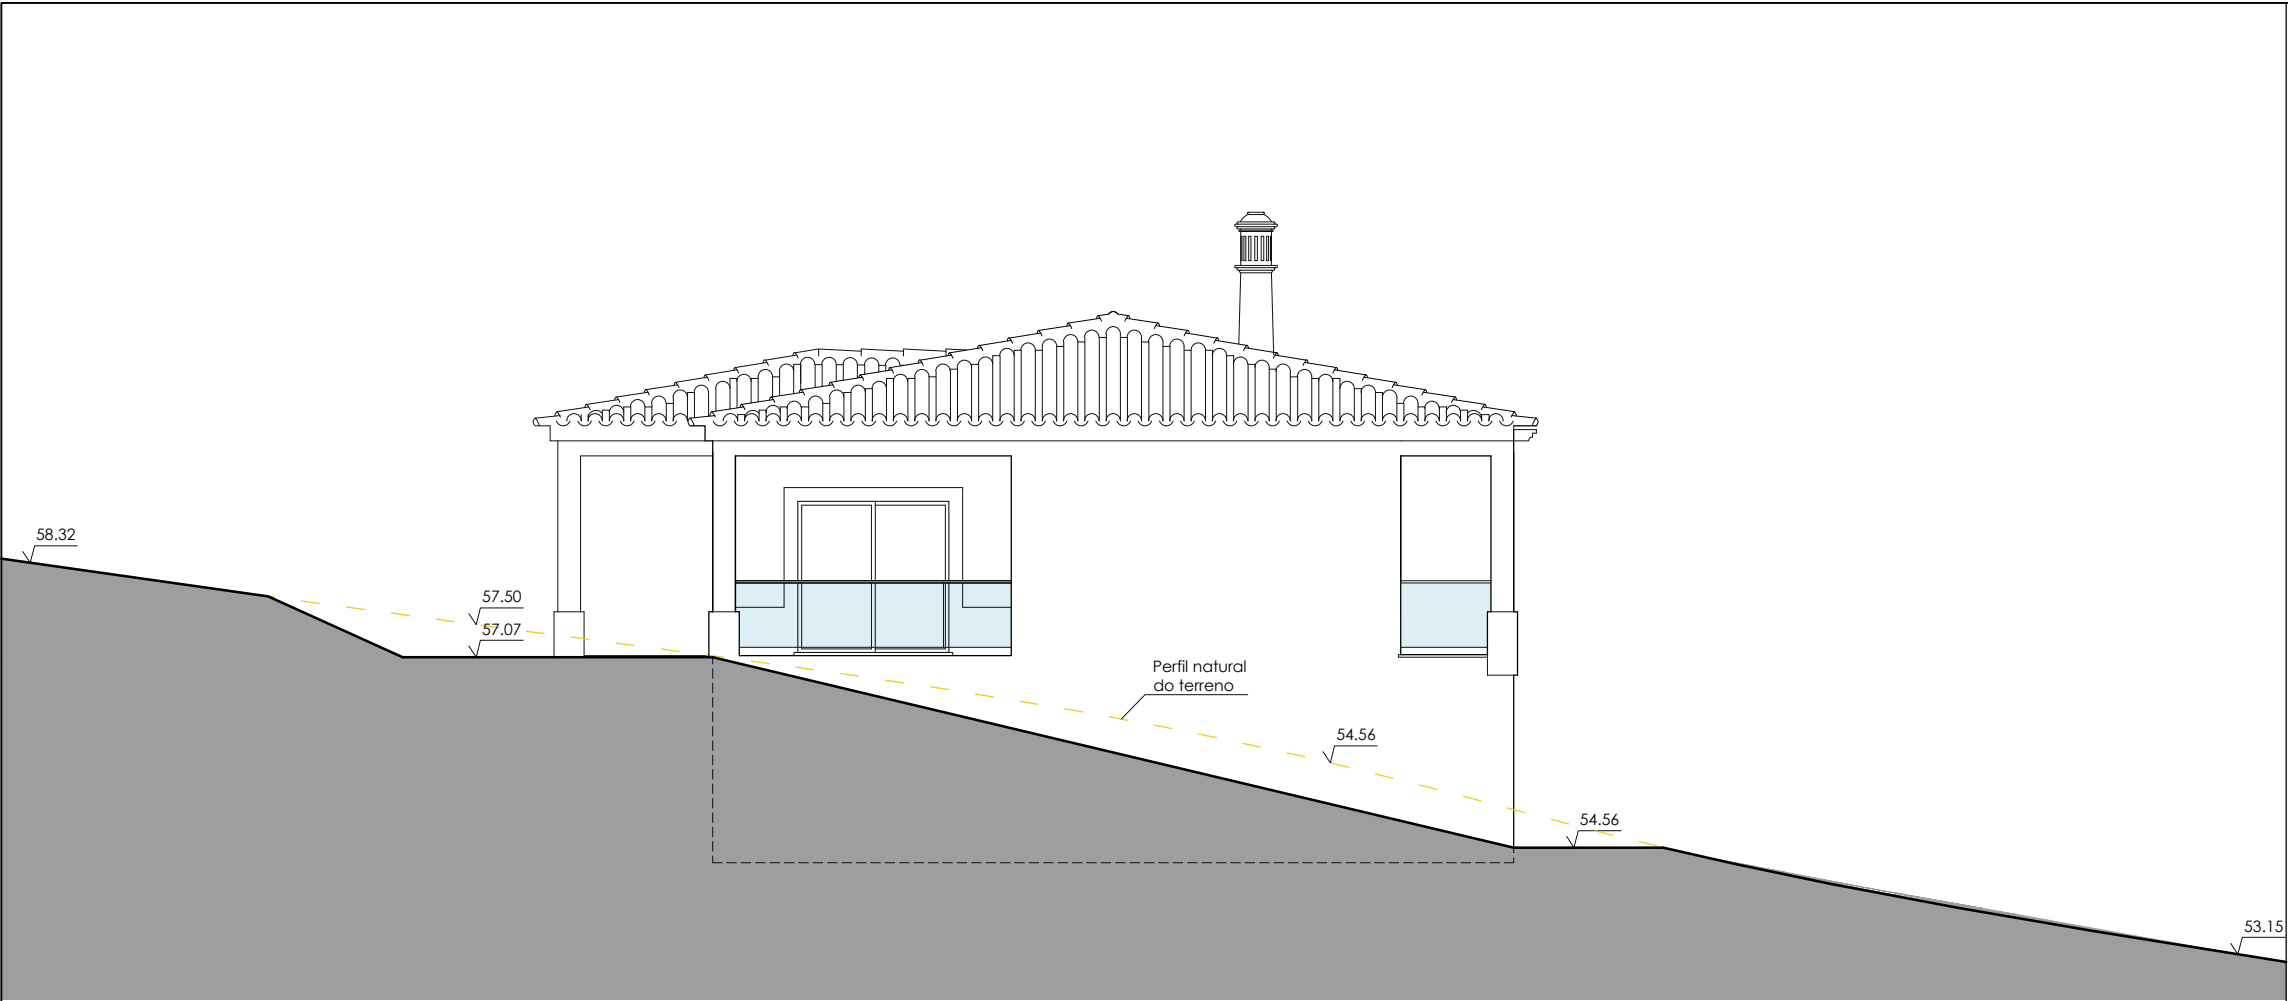


ALÇADO LAT. DIREITO - oeste

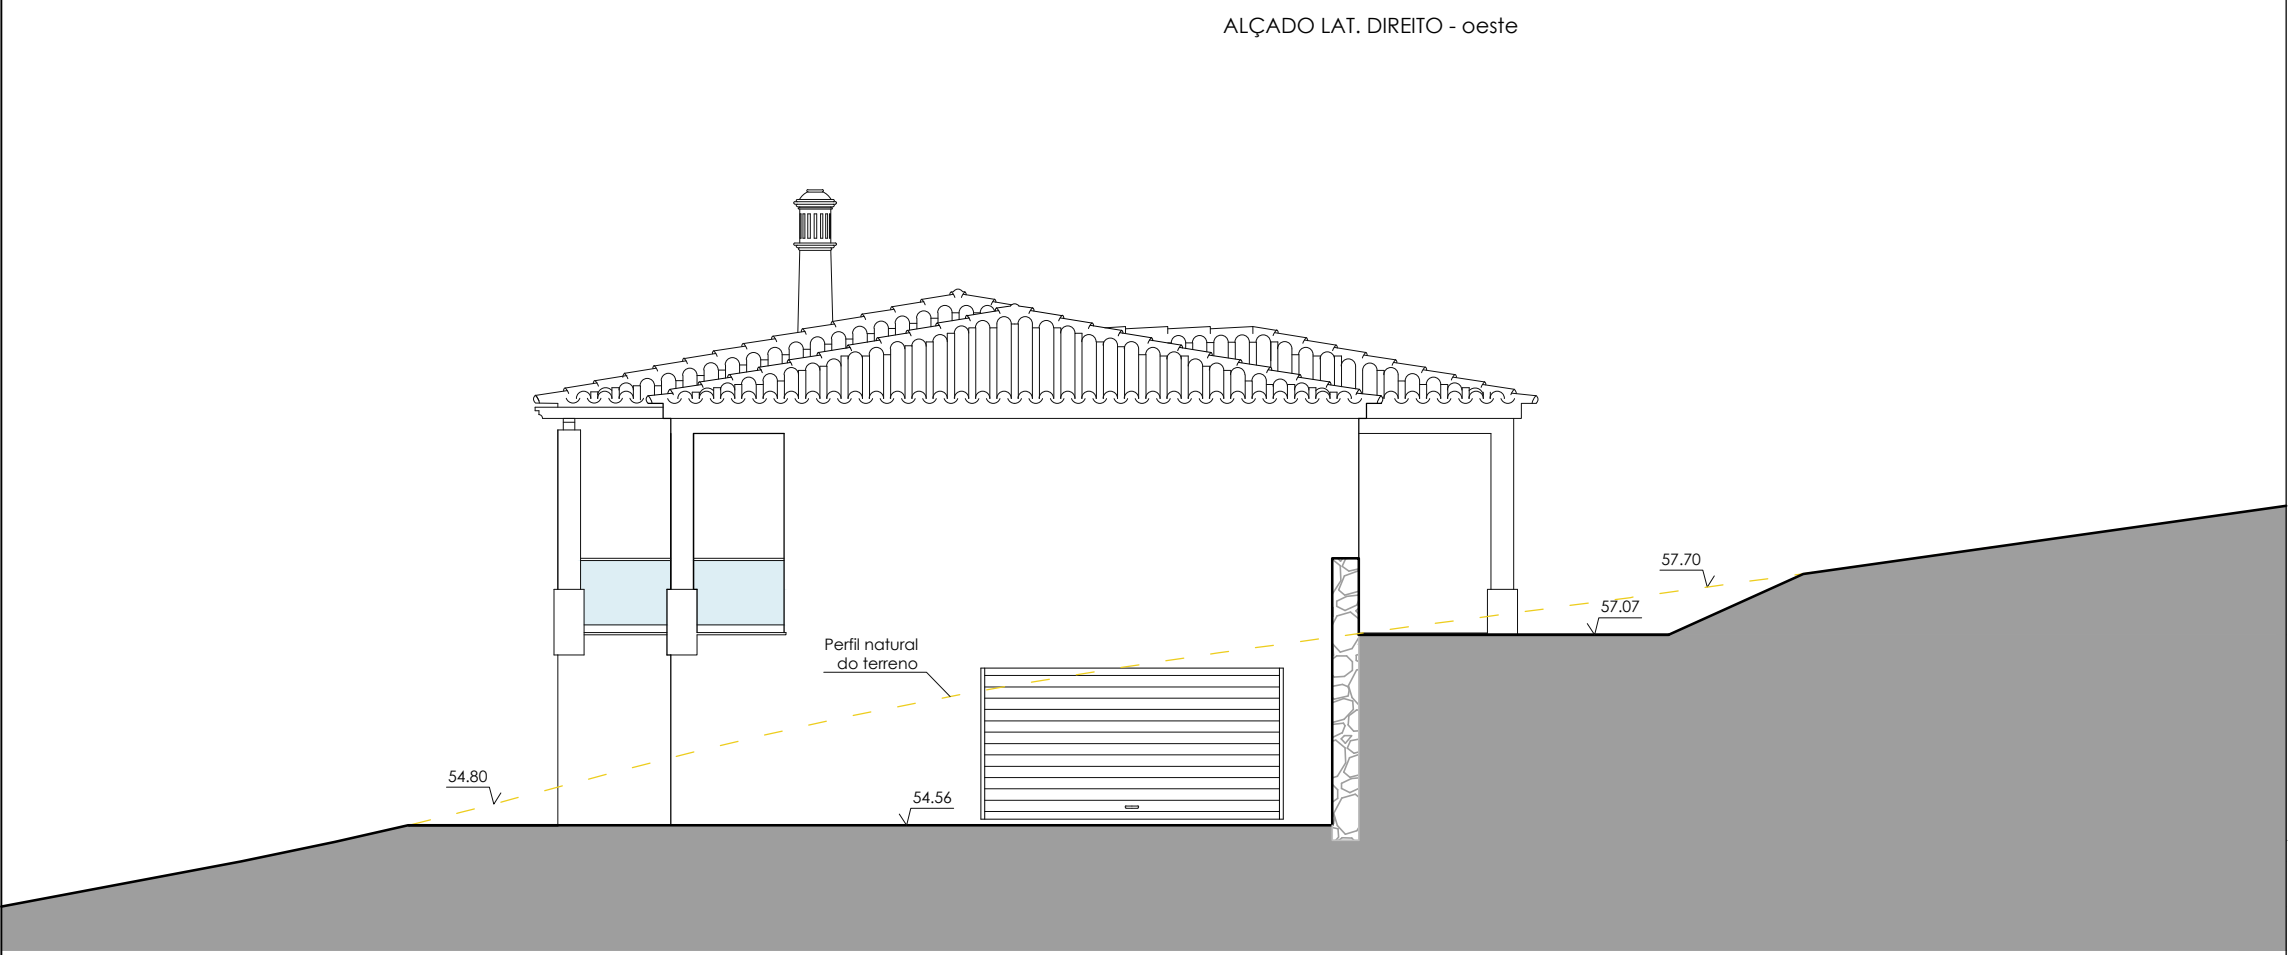


ALÇADO LAT. ESQUERDO - este

OBRA:		
Construção de moradia e piscina		
PROJETO DE:		
ARQUITETURA		
ACABAMENTOS:		
FACHADA	Paredes exteriores duplas com isolamento pelo interior e acabamento na cor branco	
	Barras pintadas na cor creme claro	
	Caixilharias em Alumínio termolacado na cor branca	
COBERTURA	Cobertura Inclinada, em telha lusa de cor creme	
REQUERENTE:		
Xénia Cristina Antunes da Luz		
LOCAL:		
Vale Taipas - Alcantarilha Gare		
PEÇA:		
Alçados		
ESCALA:	DATA:	Nº:
1/100	Agosto 2022	08
TÉCNICO: O.E. 14597 Eng. Civil: José Luís dos Santos Vara		COORDENAÇÃO EM PROJETO: Jaime Frias Ferreira, Lic.º Arq.º DESENHO: Miguel Vieira
novoespaco21.arquitetos@gmail.com		

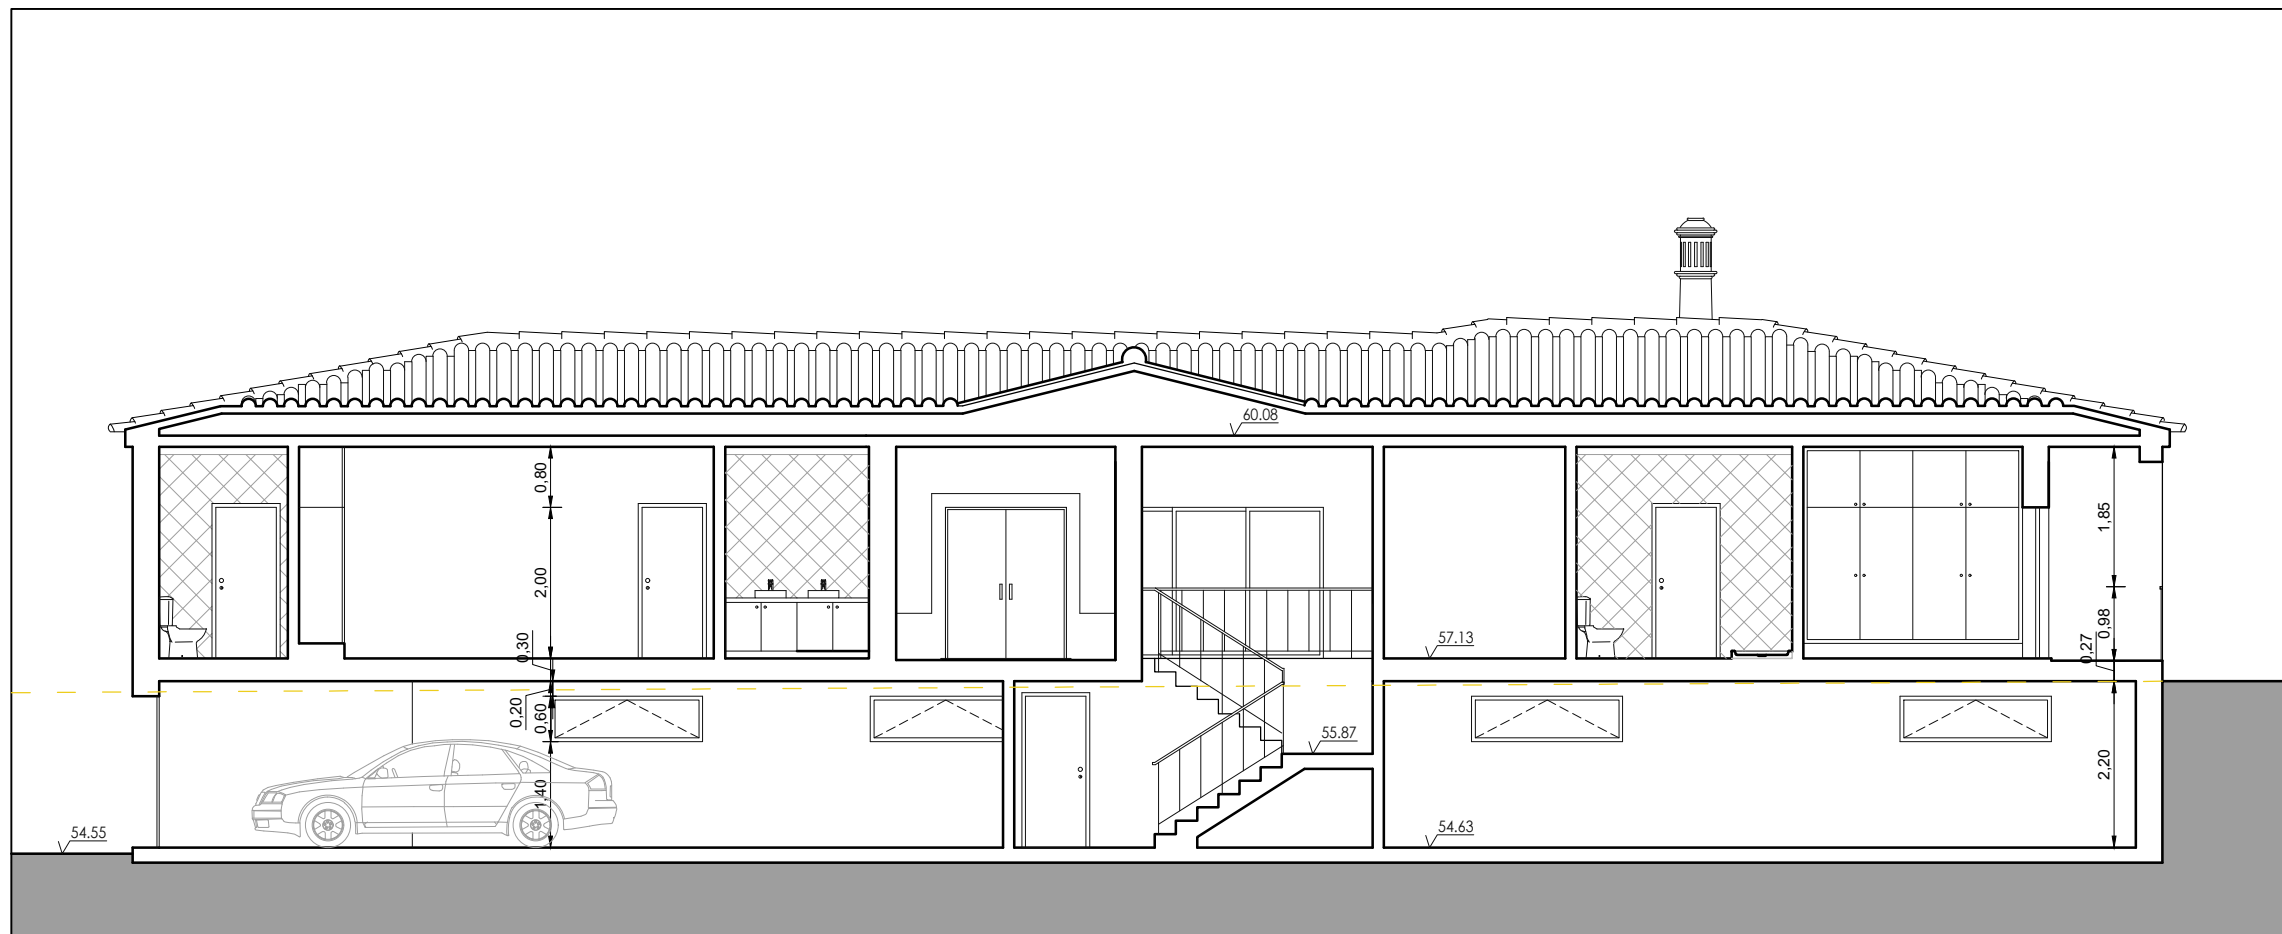

CORTE A/A'

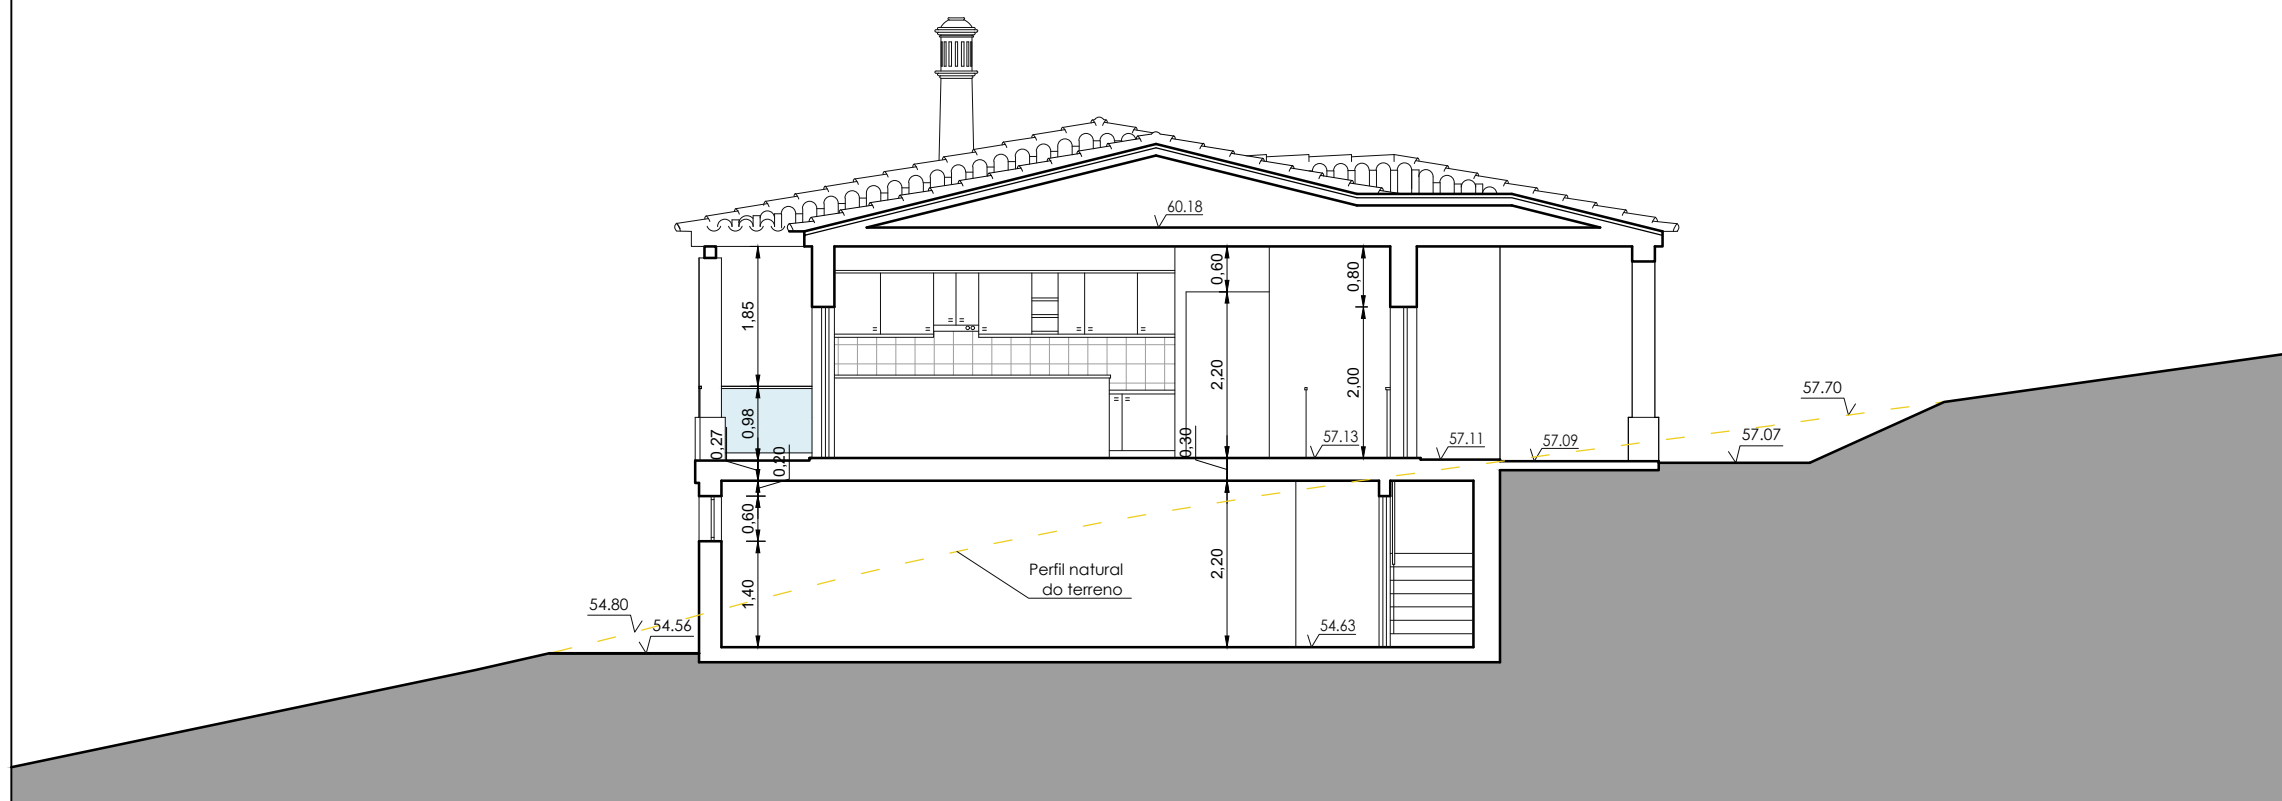

CORTE B/B'

OBRA:	Construção de moradia e piscina		
PROJETO DE:	ARQUITETURA		
REQUERENTE:	Xénia Cristina Antunes da Luz		
LOCAL:	Vale Taipas - Alcantarilha Gare		
PEÇA:	Cortes		
ESCALA:	1/100	DATA:	Agosto 2022
		Nº:	09
TÉCNICO: O.E. 14597 Eng. Civil: José Luís dos Santos Vara		COORDENAÇÃO EM PROJETO: Jaime Frias Ferreira, Lic.º Arq.º DESENHO: Miguel Vieira	
			
novoespaco21.arquitetos@gmail.com			