


PRÉDIO EM TORRE DA MARINHA
REQ. CONSTRUÇÕES SANTEGUE Lda - TORRE DA
PLANTAS

TELAS FINAIS

1 268

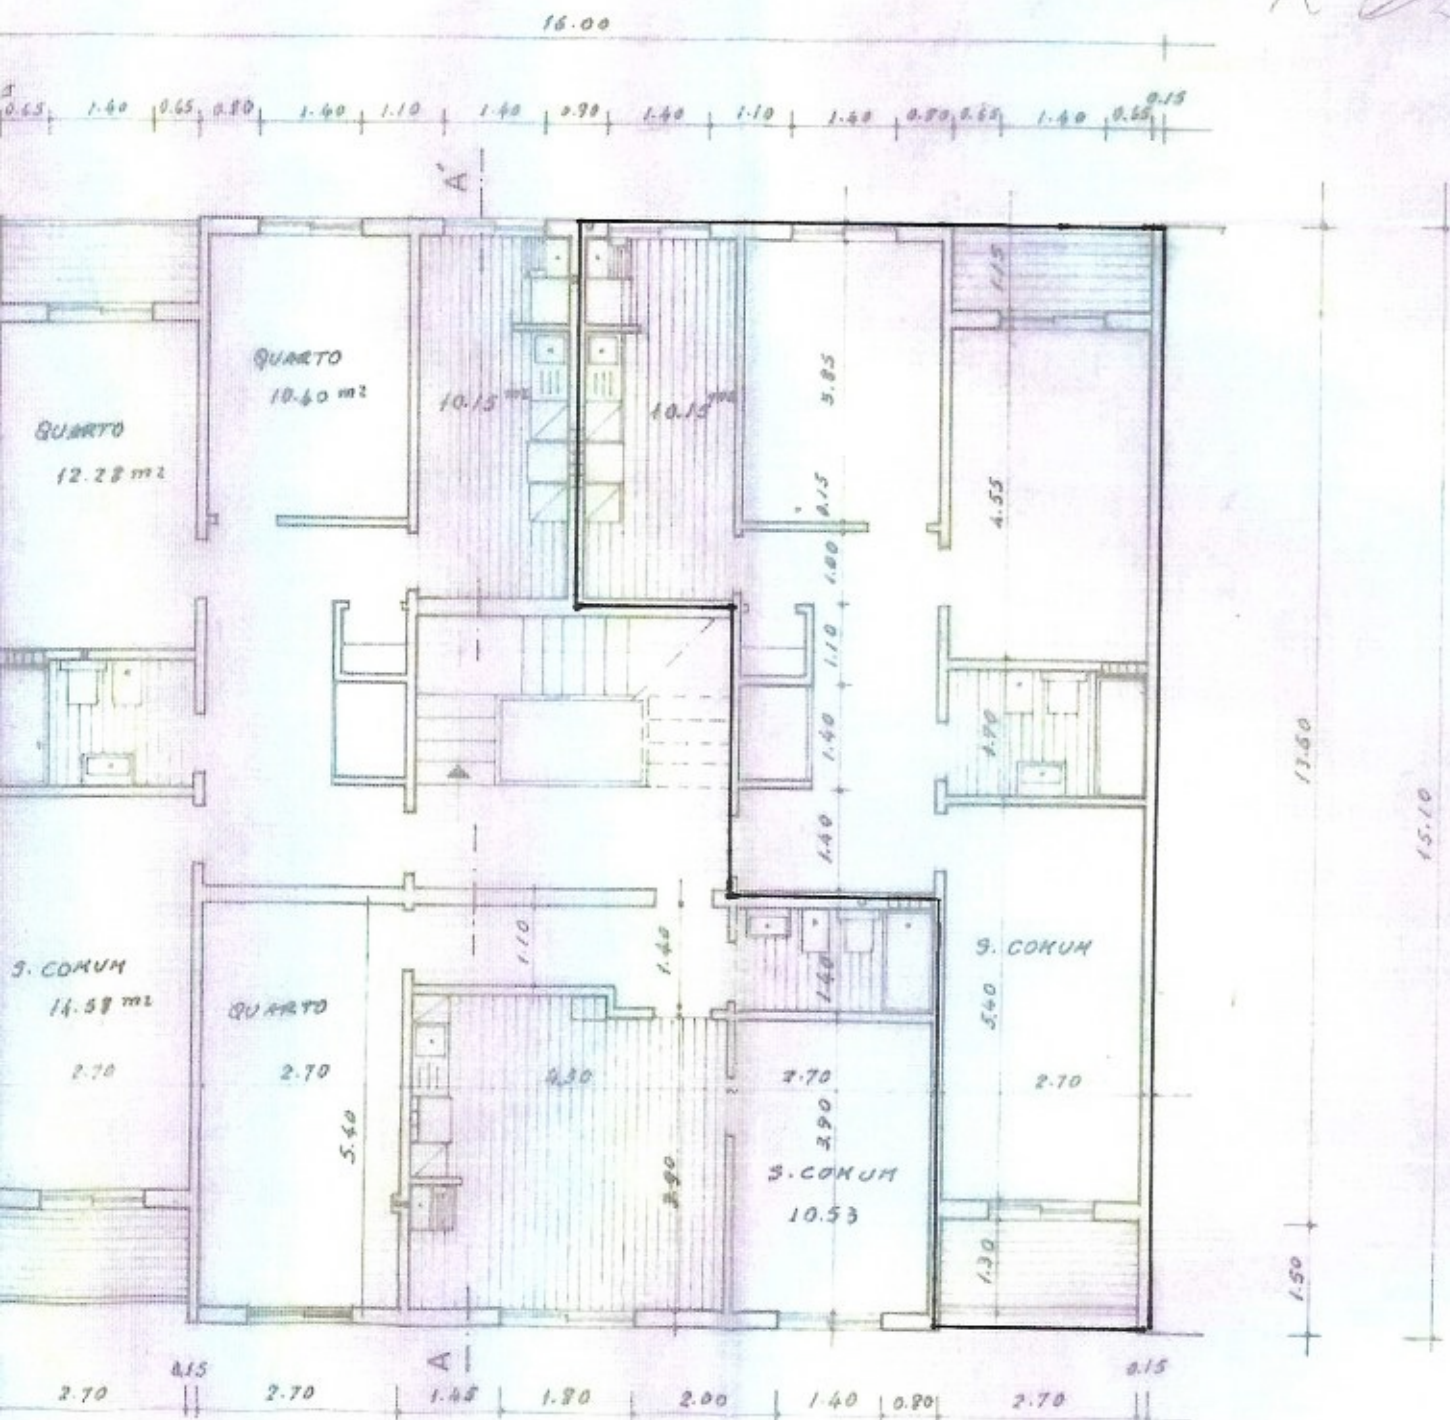

ANDARES