



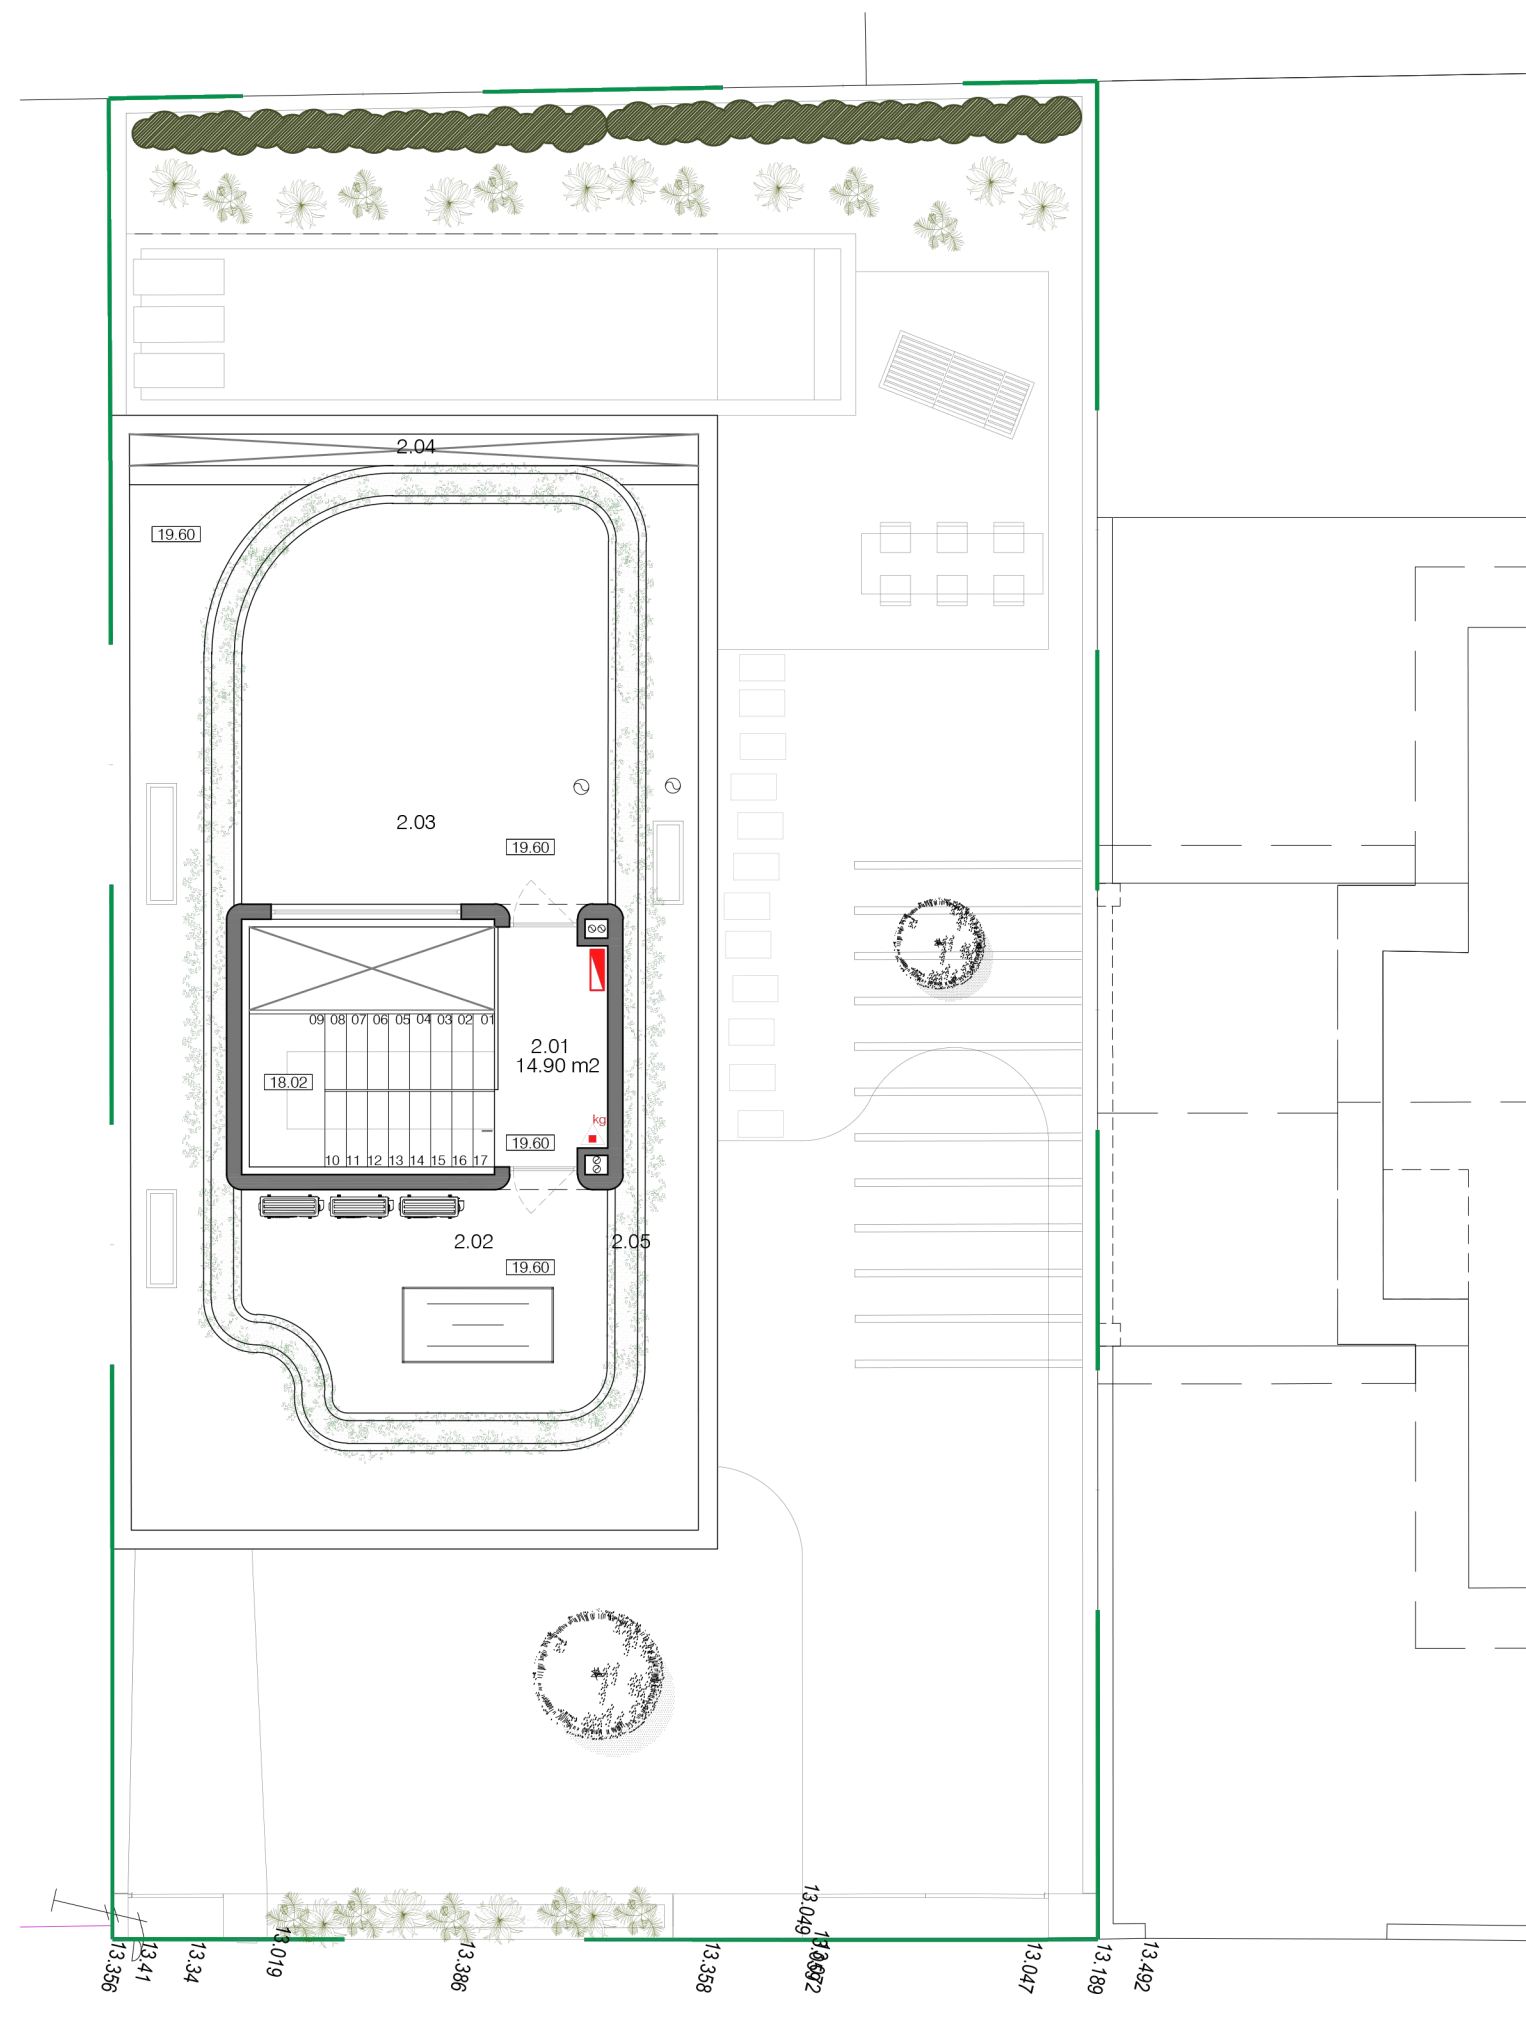

planta piso 2_ acesso à cobertura

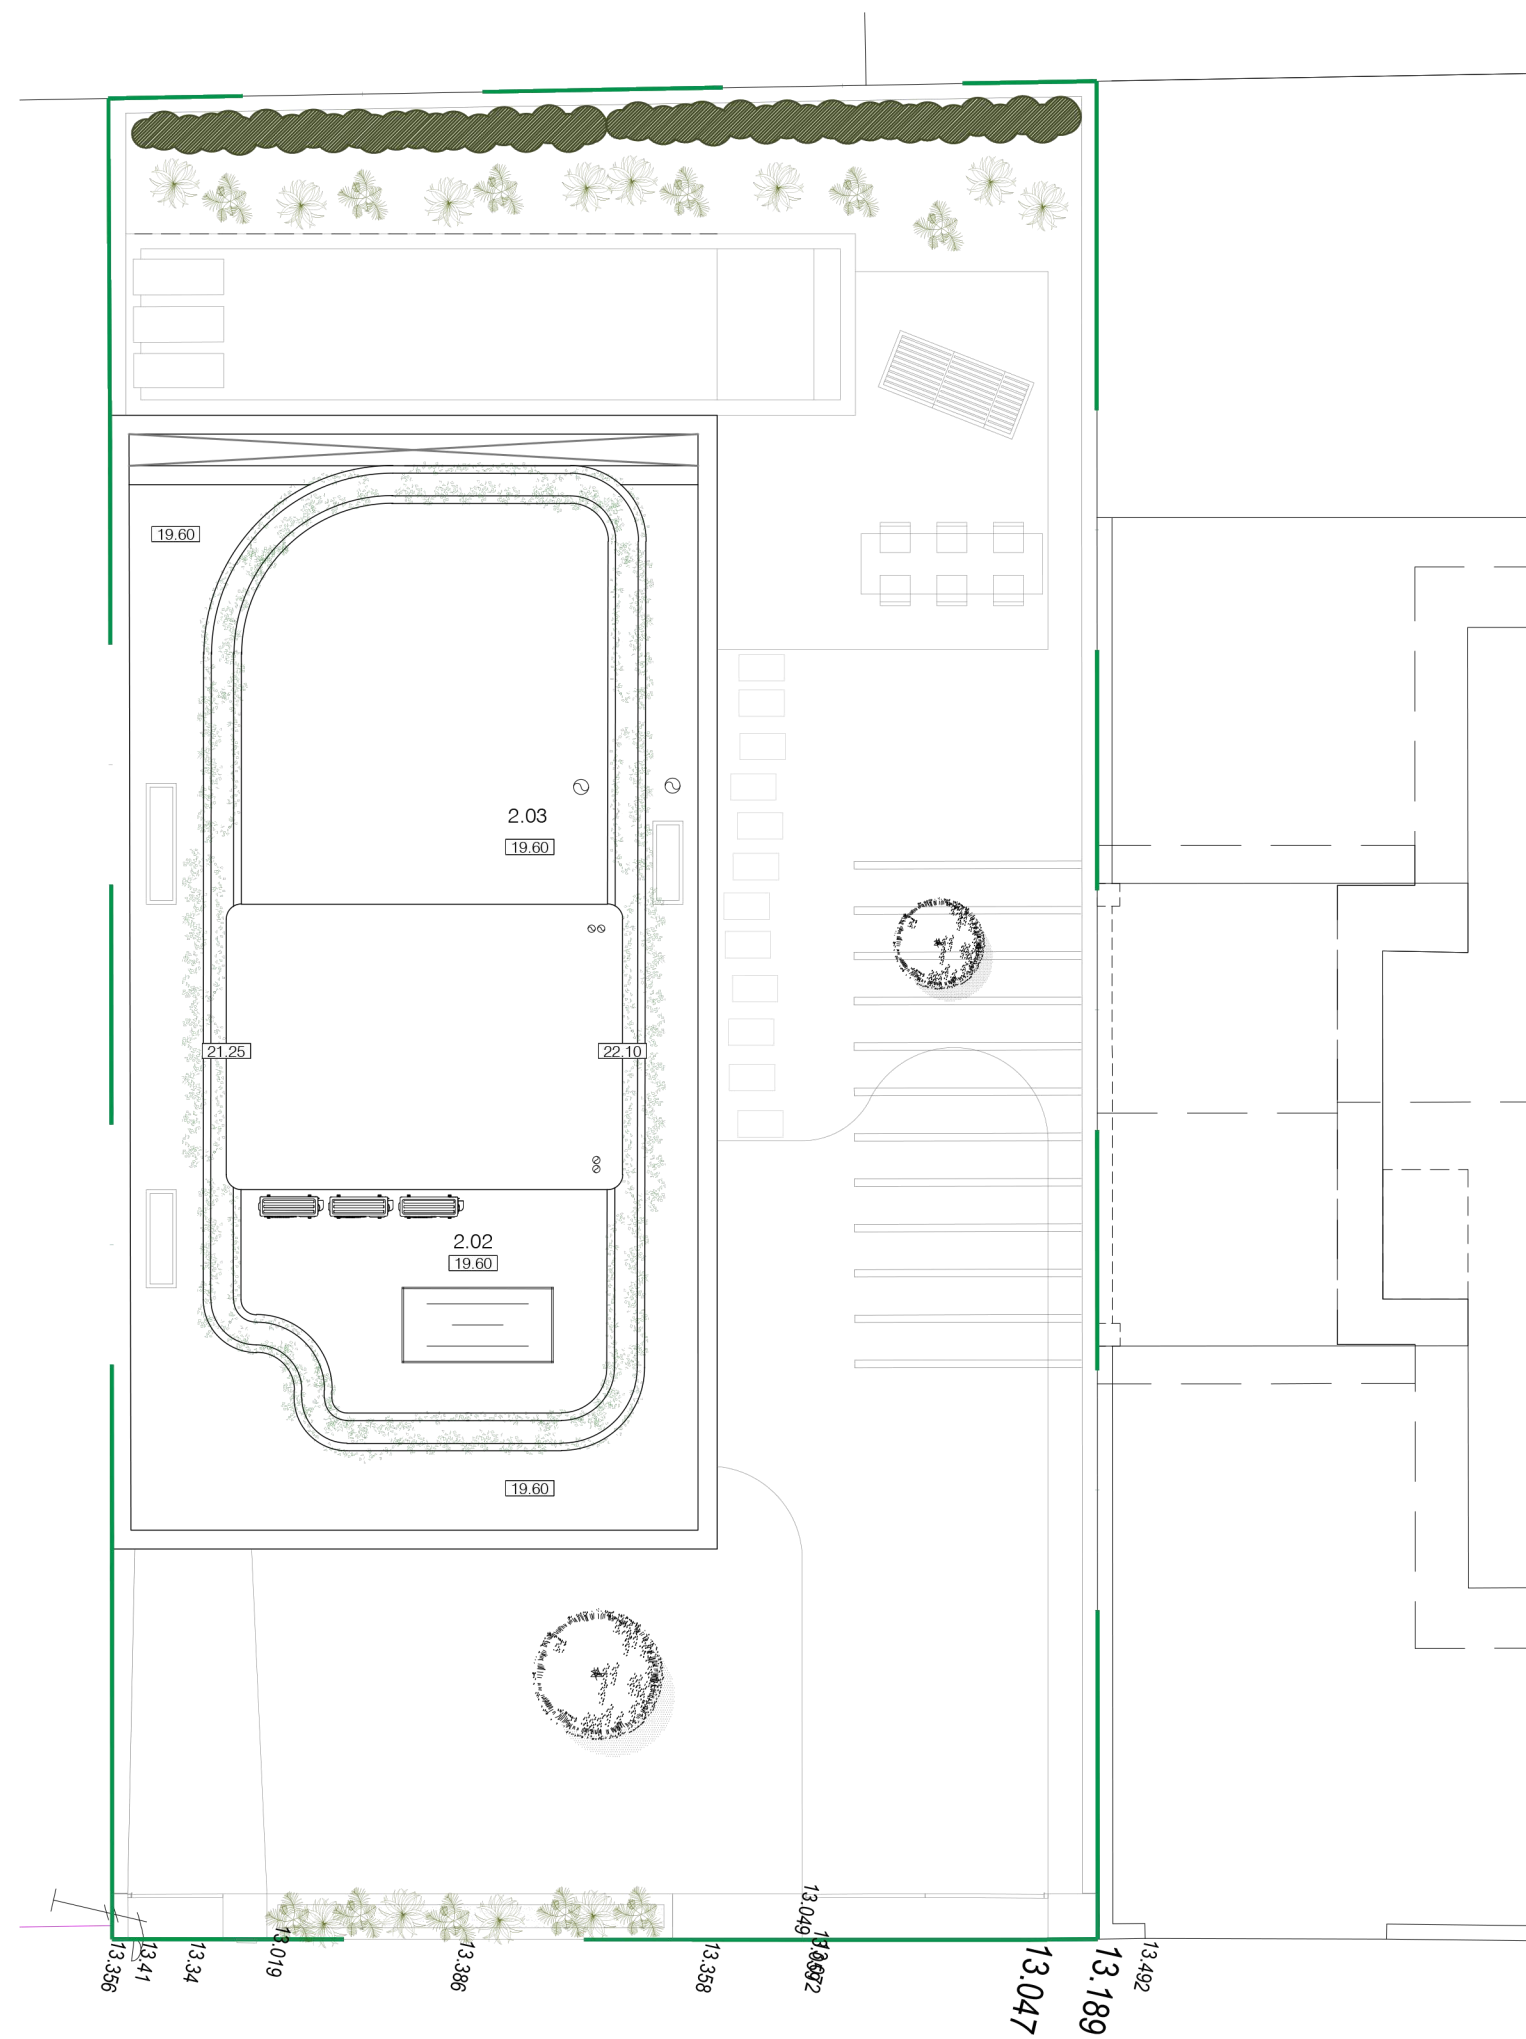

planta de cobertura

Legenda:

Piso -1:

- 1.01 Arrumos gerais
- 1.02 Lavandaria
- 1.03 Área técnica
- 1.04 Sala máquinas piscina

Piso 0:

- 0.01 Atrio de entrada habitação
- 0.02 Hall de entrada
- 0.03 Sala de jantar
- 0.04 Cozinha
- 0.05 Sala estar
- 0.06 Hall distribuição
- 0.07 Inst. Sanitárias
- 0.08 Garagem
- 0.09 Passeio Acesso garagem
- 0.10 Lavandaria
- 0.11 Piscina
- 0.12 Zona de estar exterior
- 0.13 Logradouro permeável
- 0.14 Alpendre
- 0.15 Passeio acesso habitação
- 0.16 Portão acesso pedonal
- 0.17 Recetáculo postal
- 0.18 Caixa contadores
- 0.19 Portão acesso automóvel
- 0.20 Passeio público

Piso 1:

- 1.01 Hall de escadas
- 1.02 Suite principal
- 1.03 Quartos
- 1.04 Escritório
- 1.05 Inst. Sanitárias
- 1.06 Varanda
- 1.07 Vazio

Piso 2_ acesso à cobertura :

- 2.01 Hall de distribuição
- 2.02 Cobertura não acessível - área técnica
- 2.03 Cobertura não acessível
- 2.04 Vazio
- 2.05 Floreira


Quadro de áreas

Áreas de construção da operação urbanística


Identificação dos pisos	Área bruta de construção m2 (habitação)	Aparcamento (Garagem)	Área total bruta de construção m2	Áreas destinadas a lazer (piscina) e áreas técnicas	Estacionamento / Alpendre (Garagem)	Varandas / Terraços (Área incluída na área bruta)
Piso 2	19,75 m2		19,75 m2			
Piso 1	120,00 m2		120,00 m2			3,06 m2
Piso 0	83,66 m2	24,76 m2	108,42 m2	28,00 m2	21,50 m2	
Piso -1	59,48 m2		59,48 m2			
Total	282,89 m2	24,76 m2	307,65 m2	28,00 m2	21,50 m2	3,06 m2

Estacionamento


Área m2	Veículos ligeiros	
	Privado	Público - baía de estacionamento
Coberto (garagem)	16,30 m2	01
Descoberto	21,50 m2	01

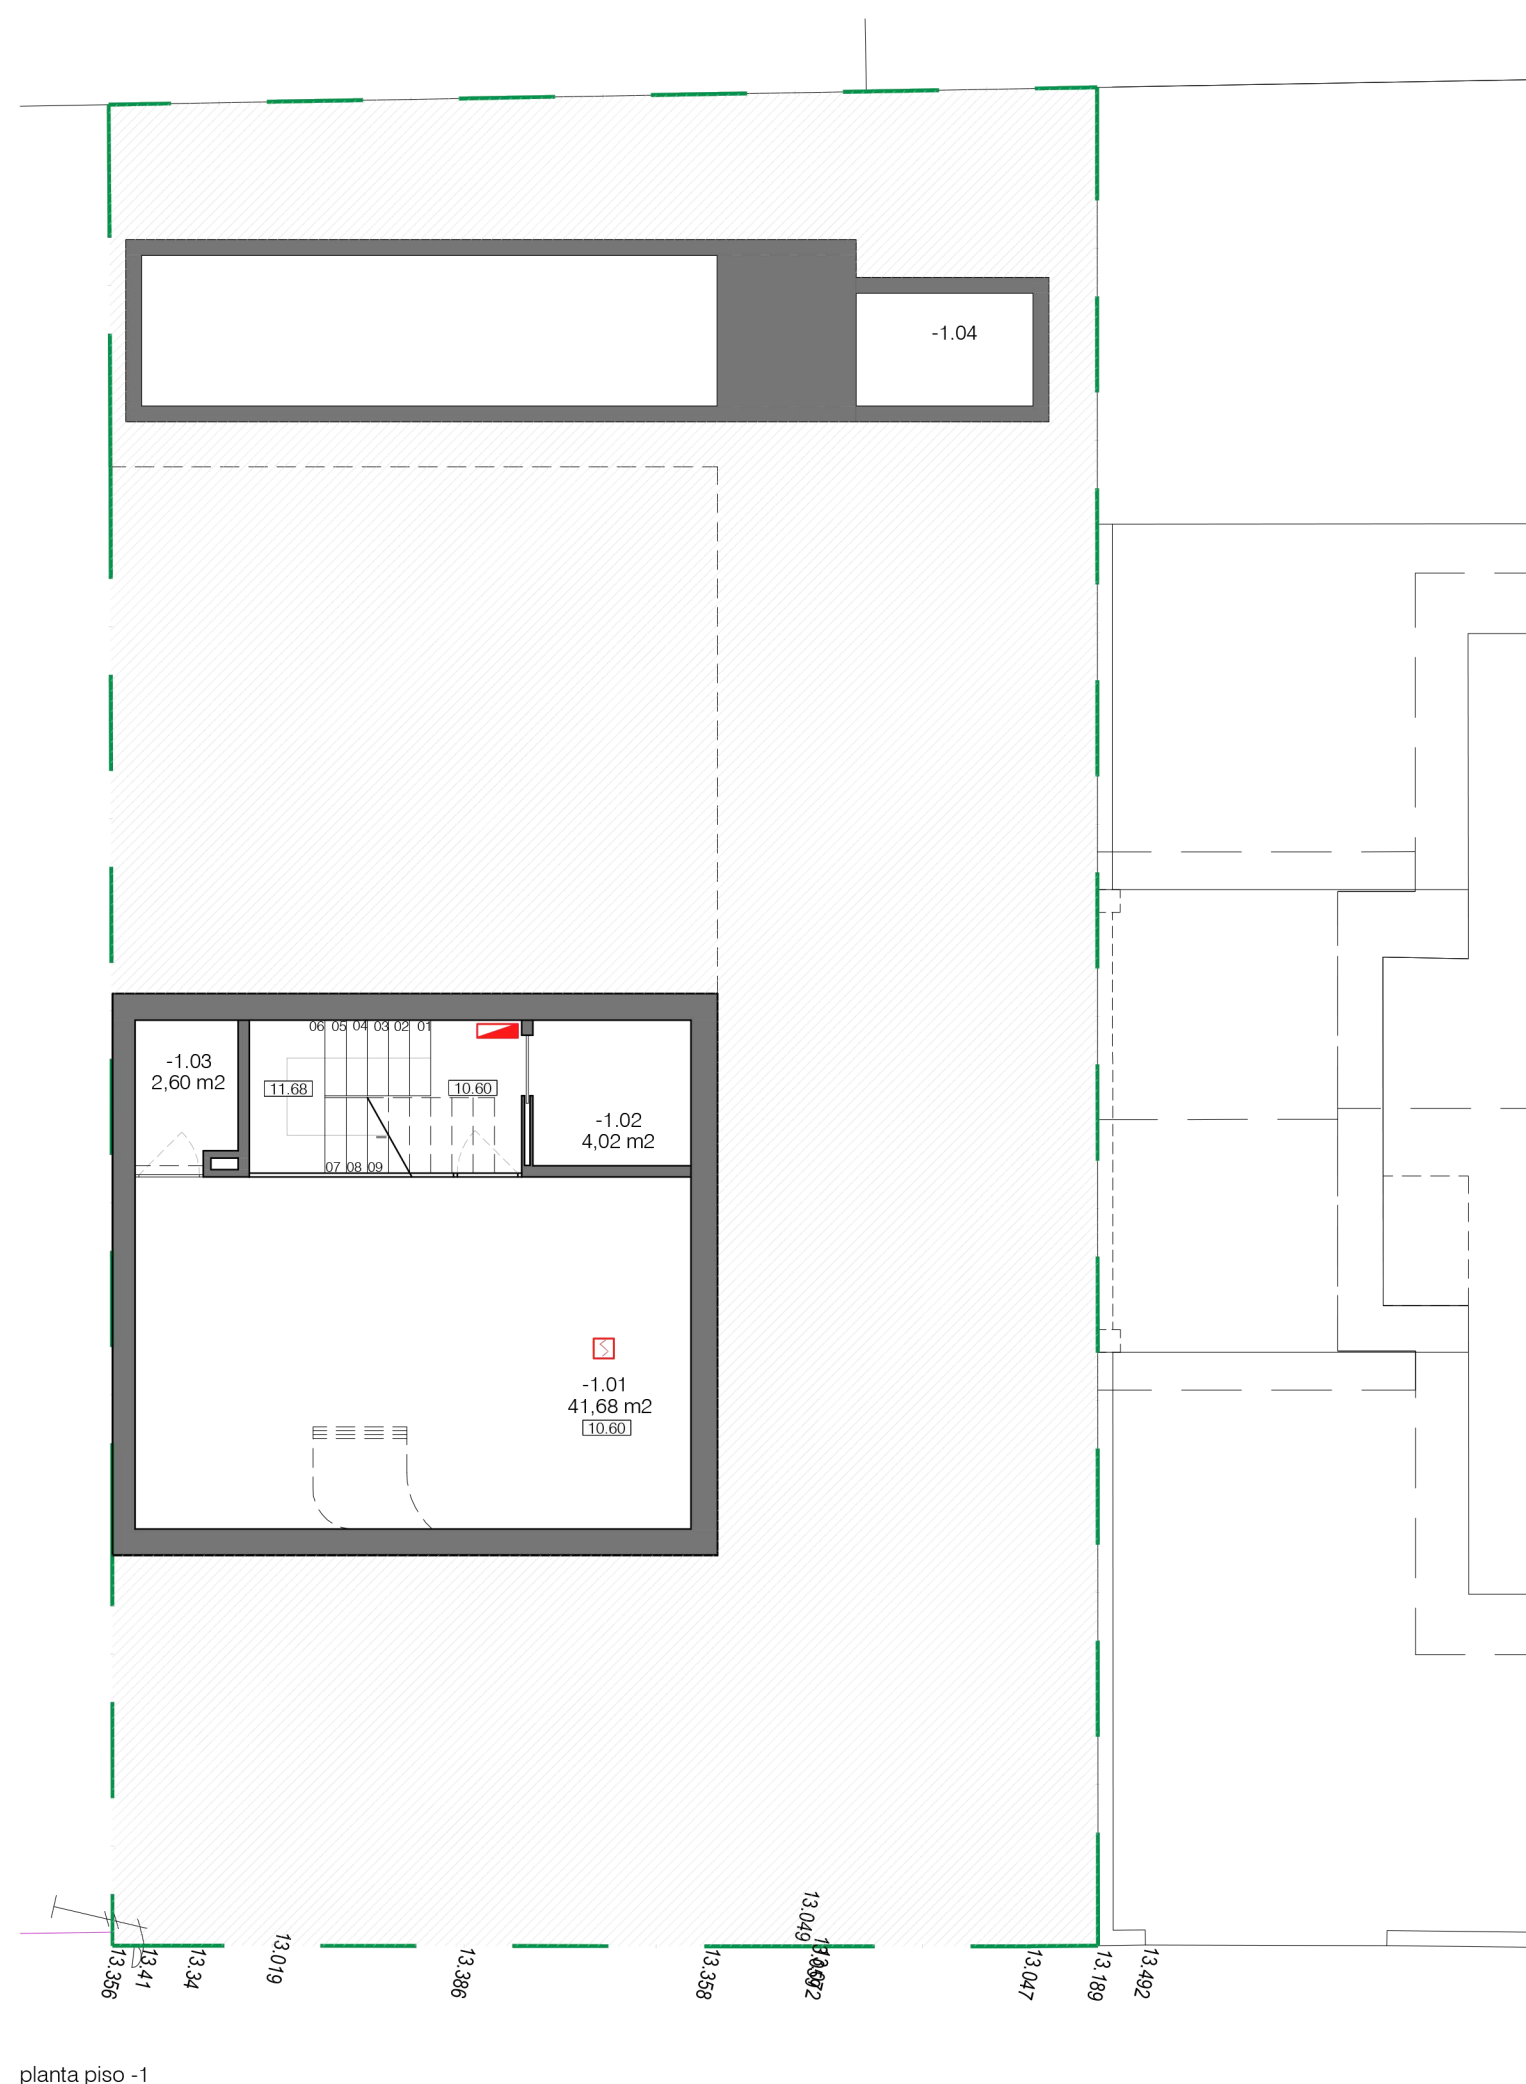


planta piso -1

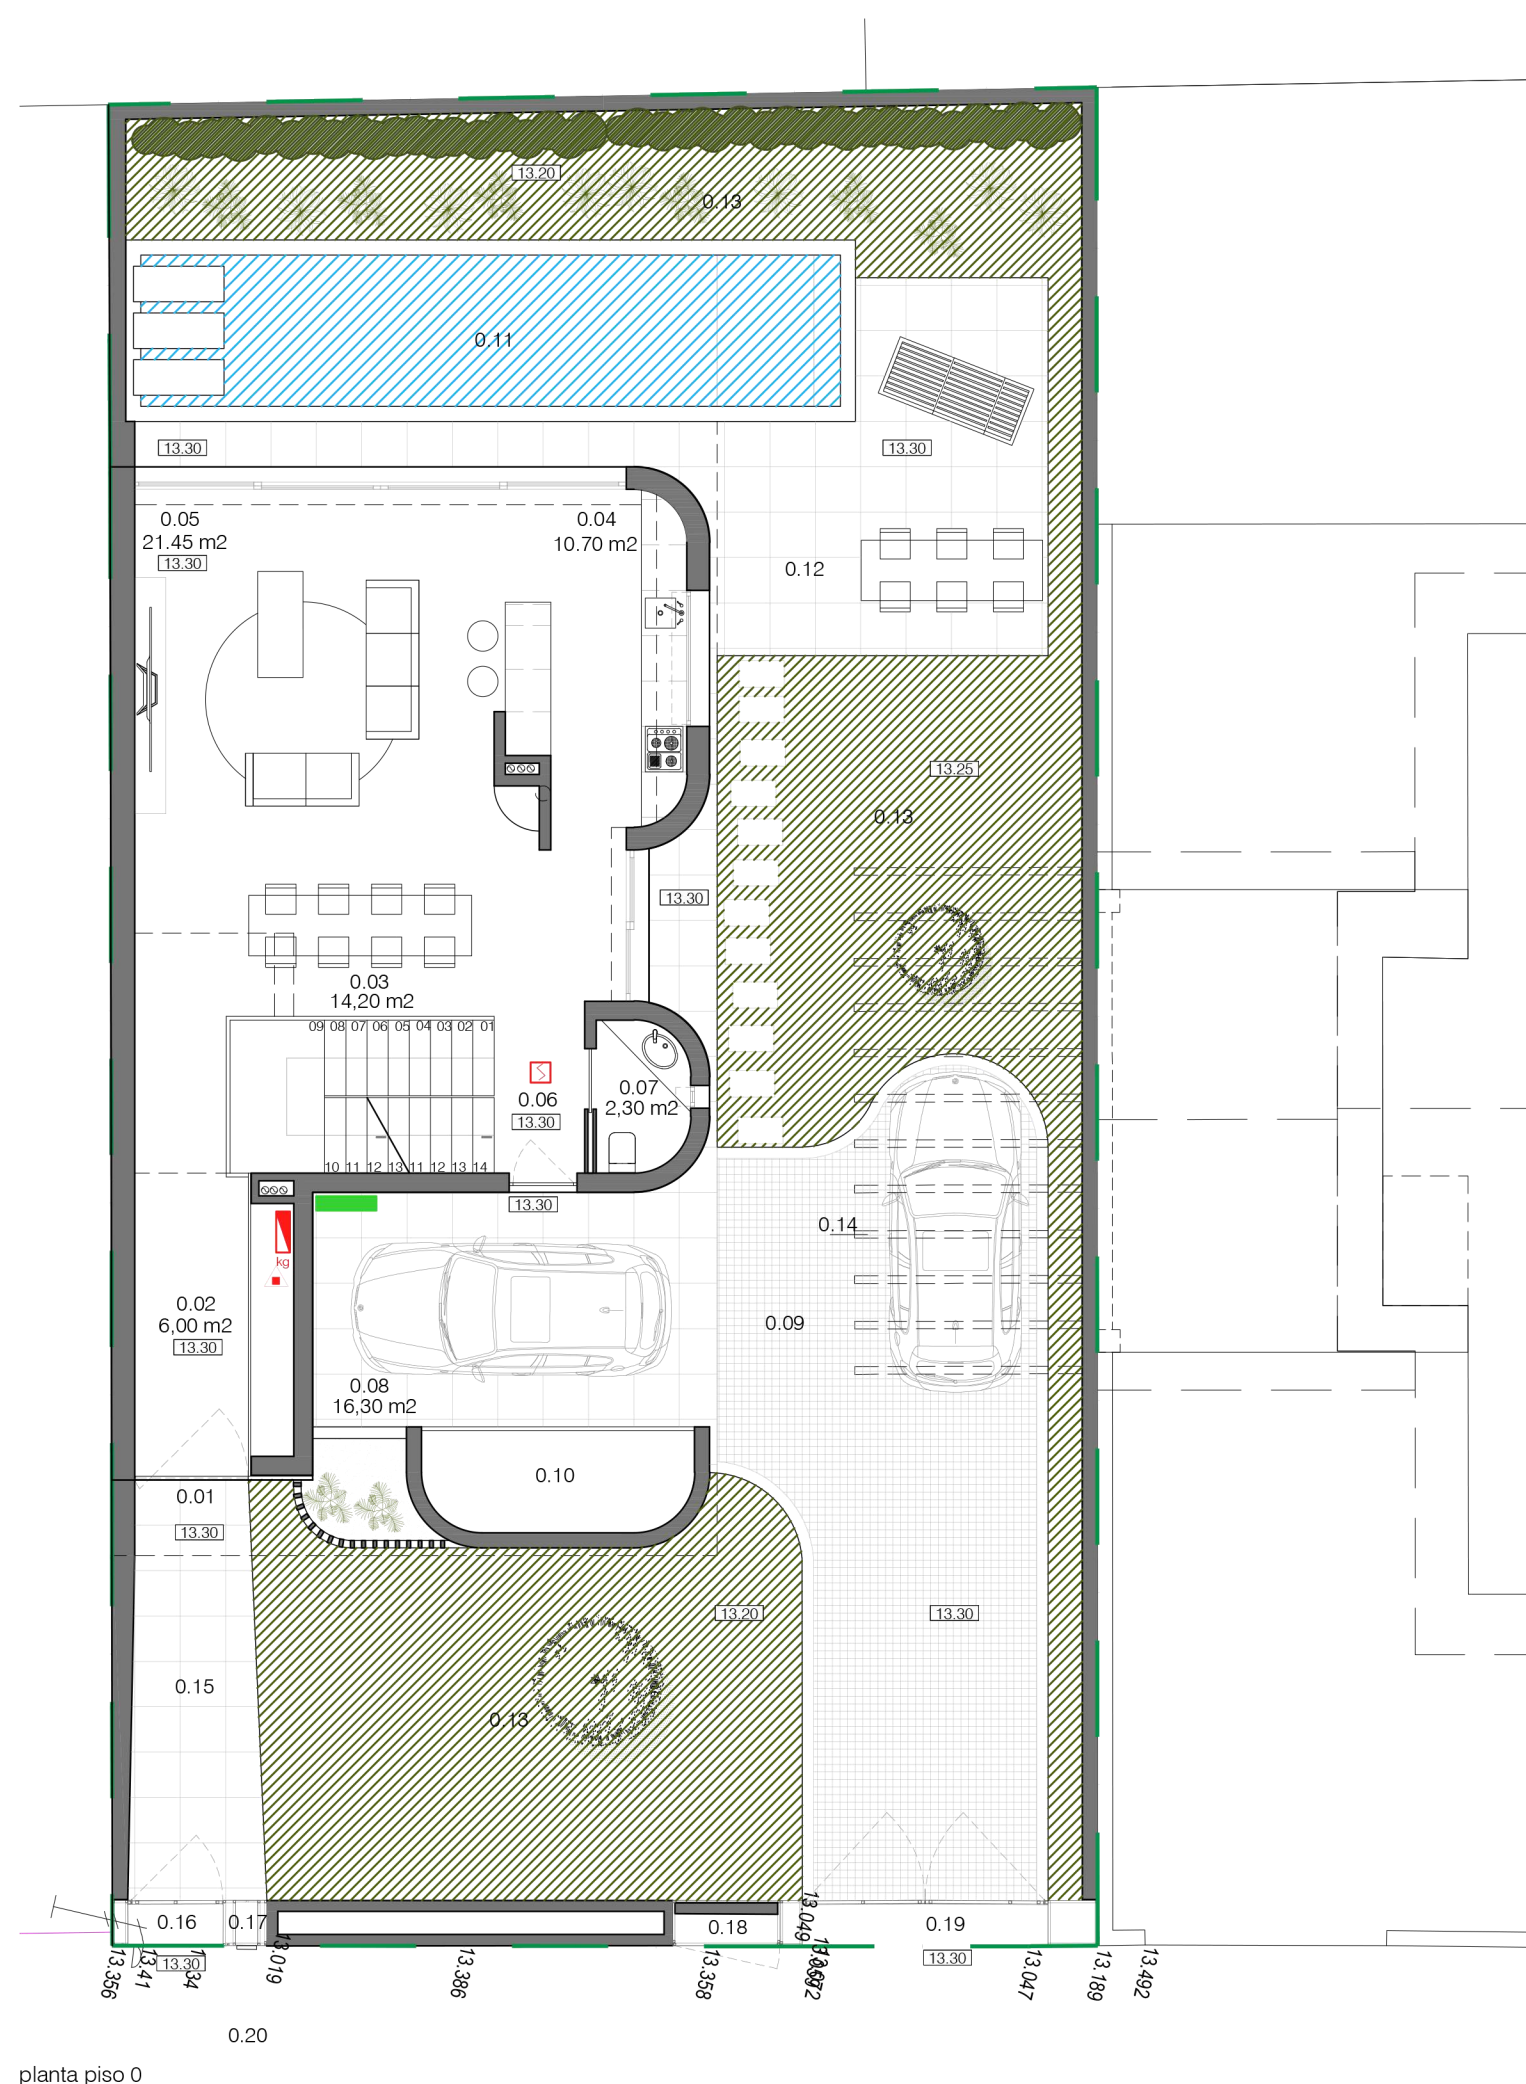

planta piso 0

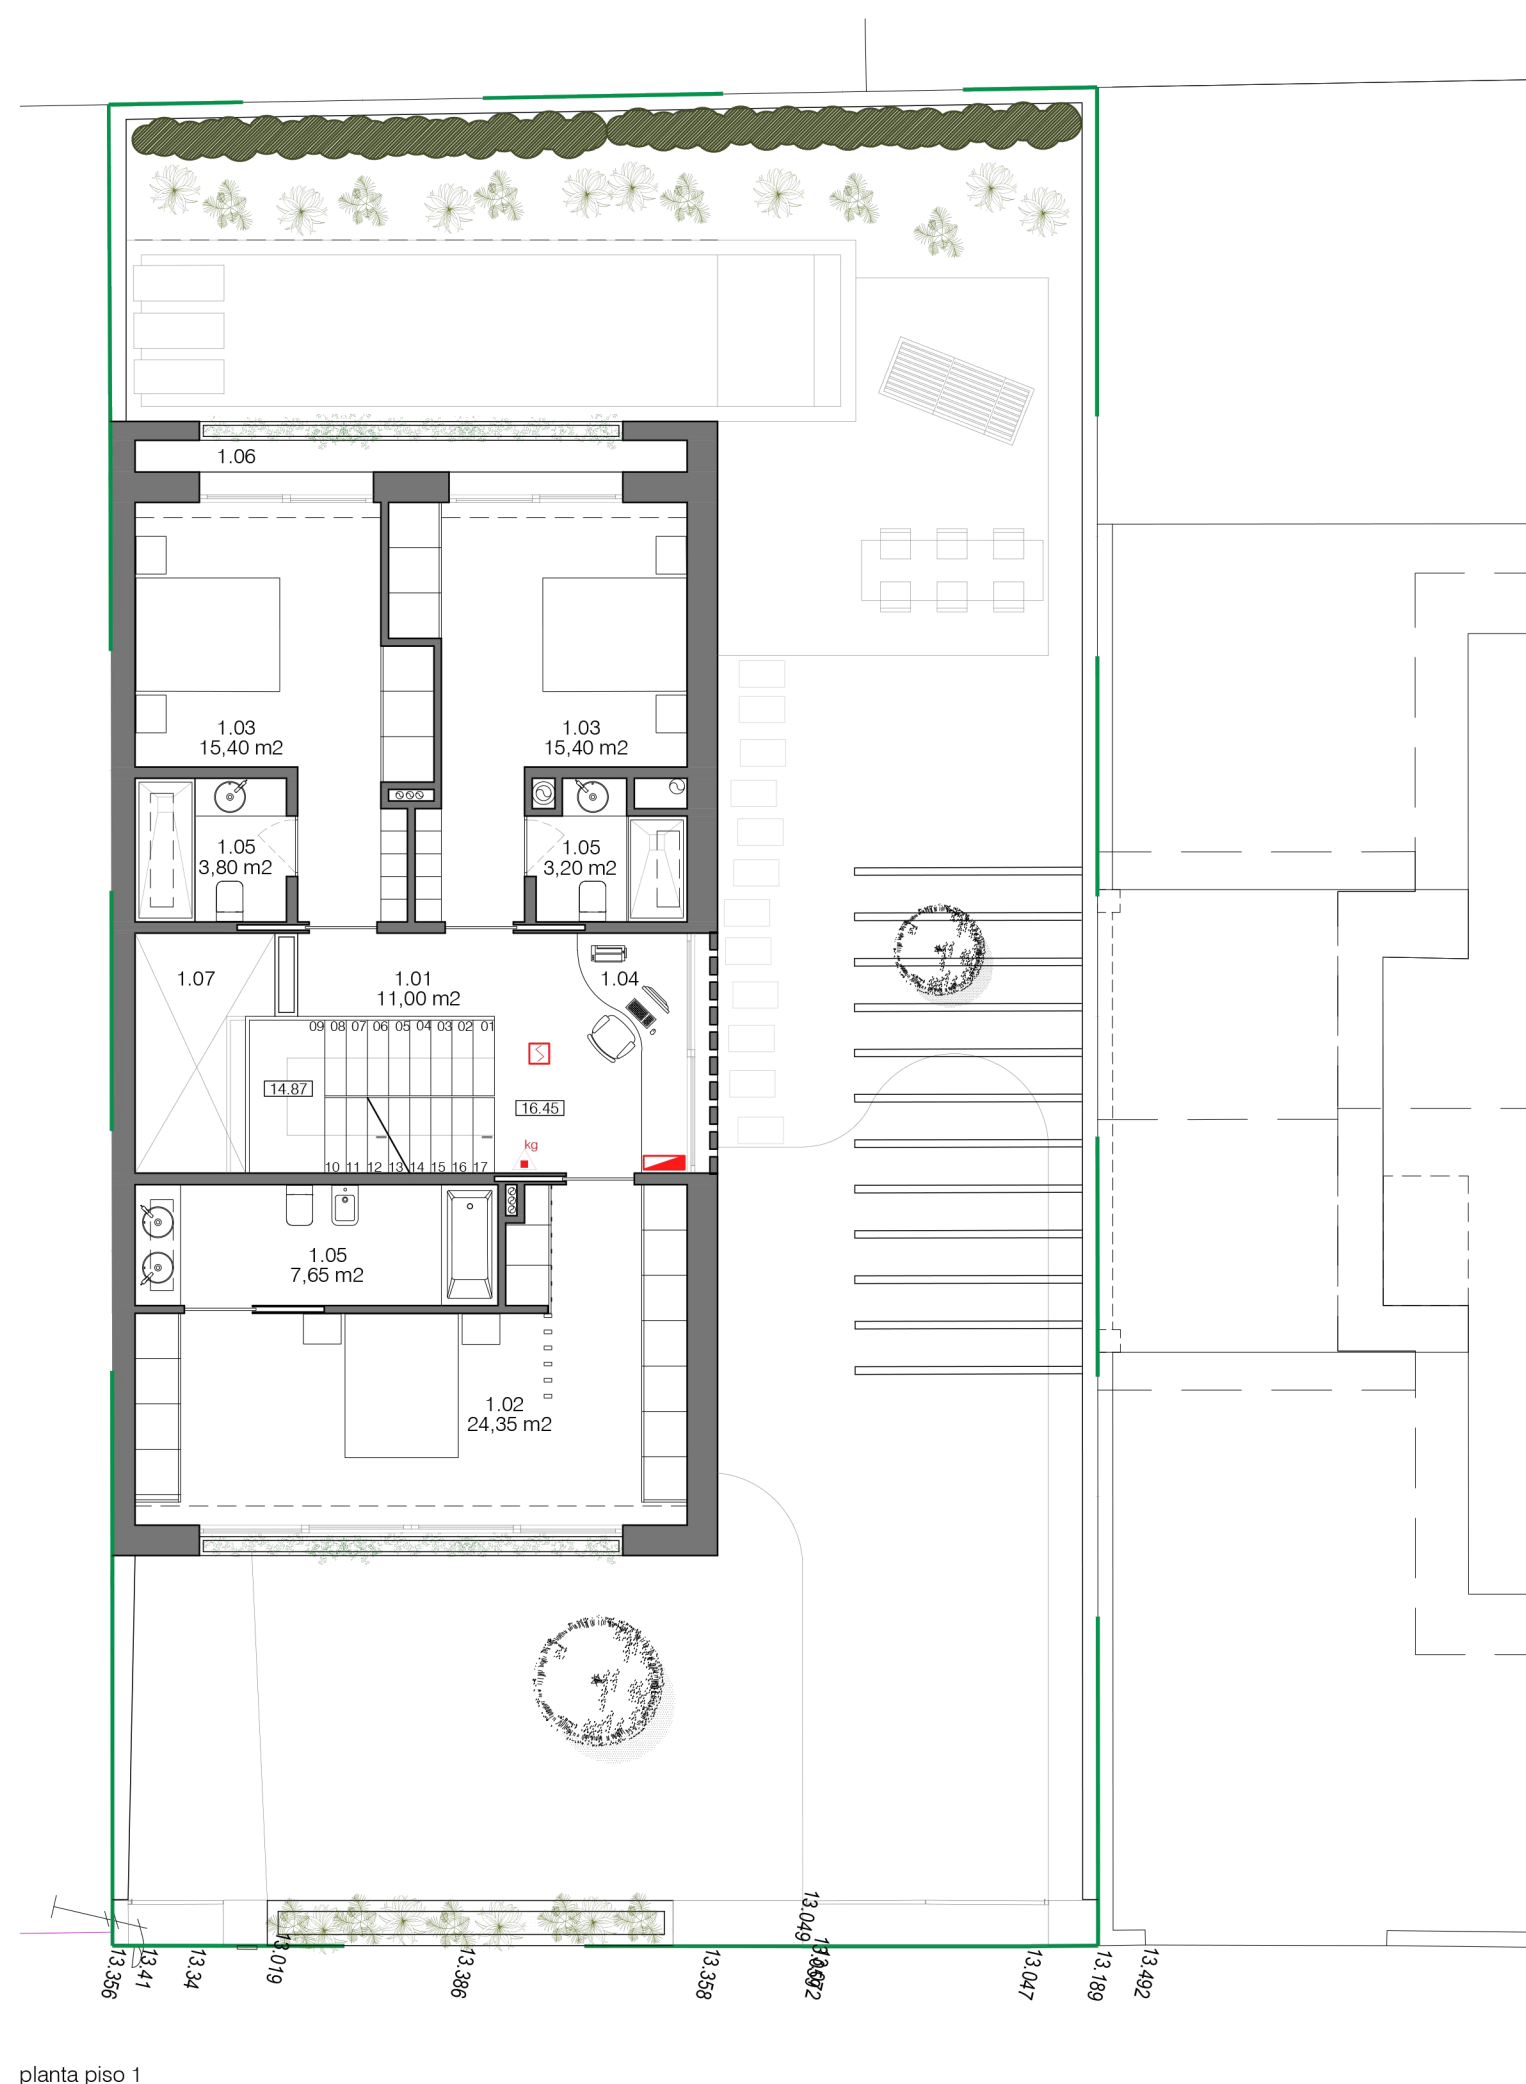

planta piso 1

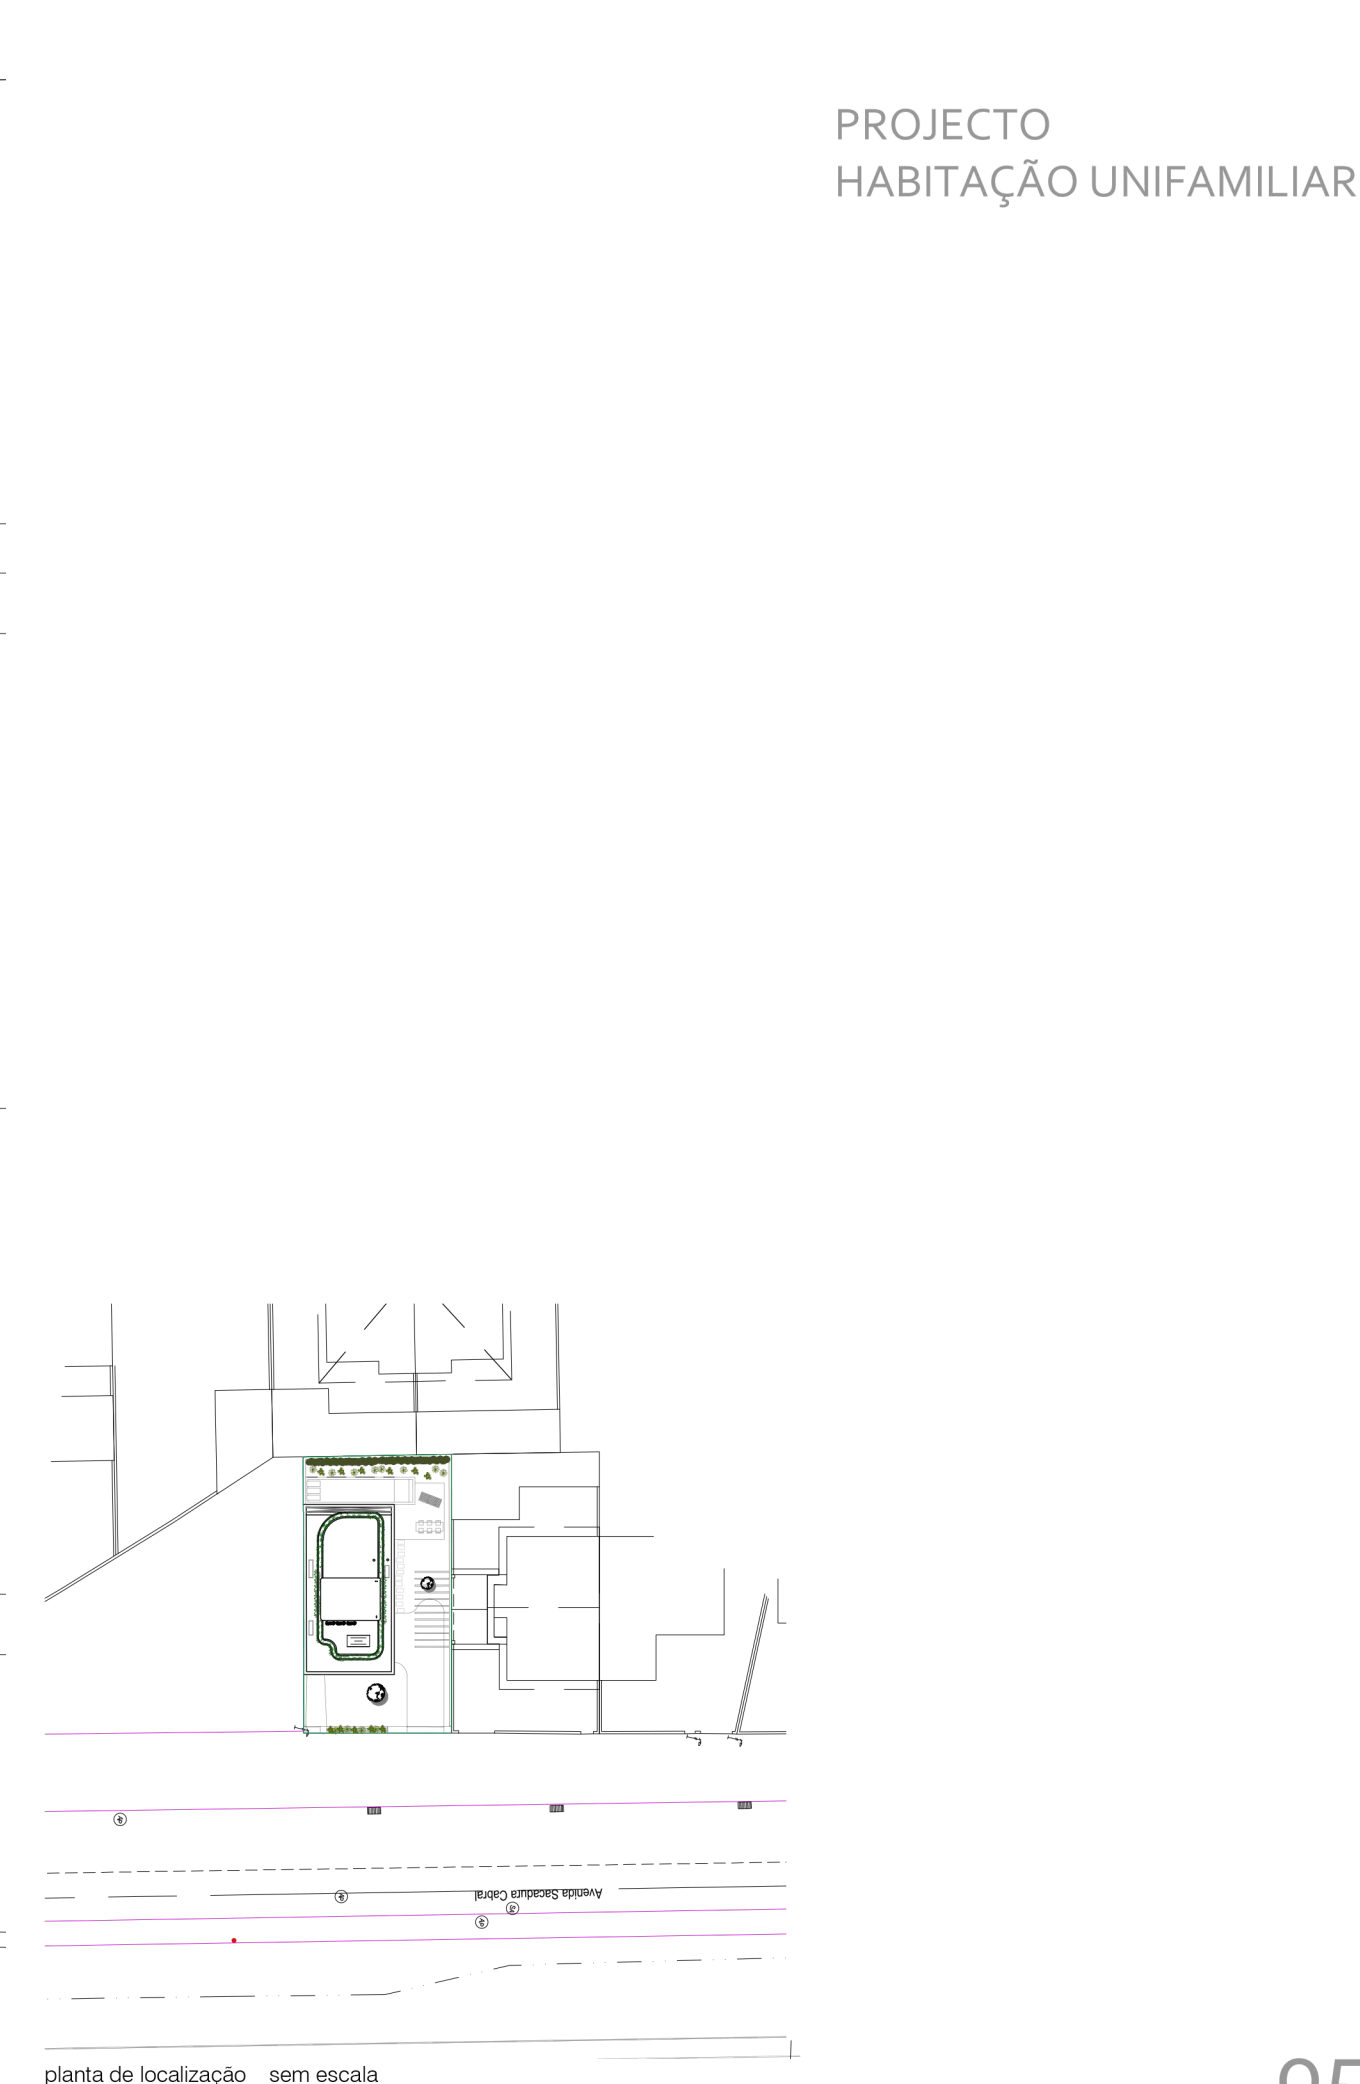

planta de localização _sem escala