


PLANTA - MORADIA T3 [transformada em T2+2]

A presente planta é ilustrativa e não se encontra à escala rigorosa.
Esta informação não dispensa a verificação presencial nem a
consulta da documentação técnica e legal disponível.

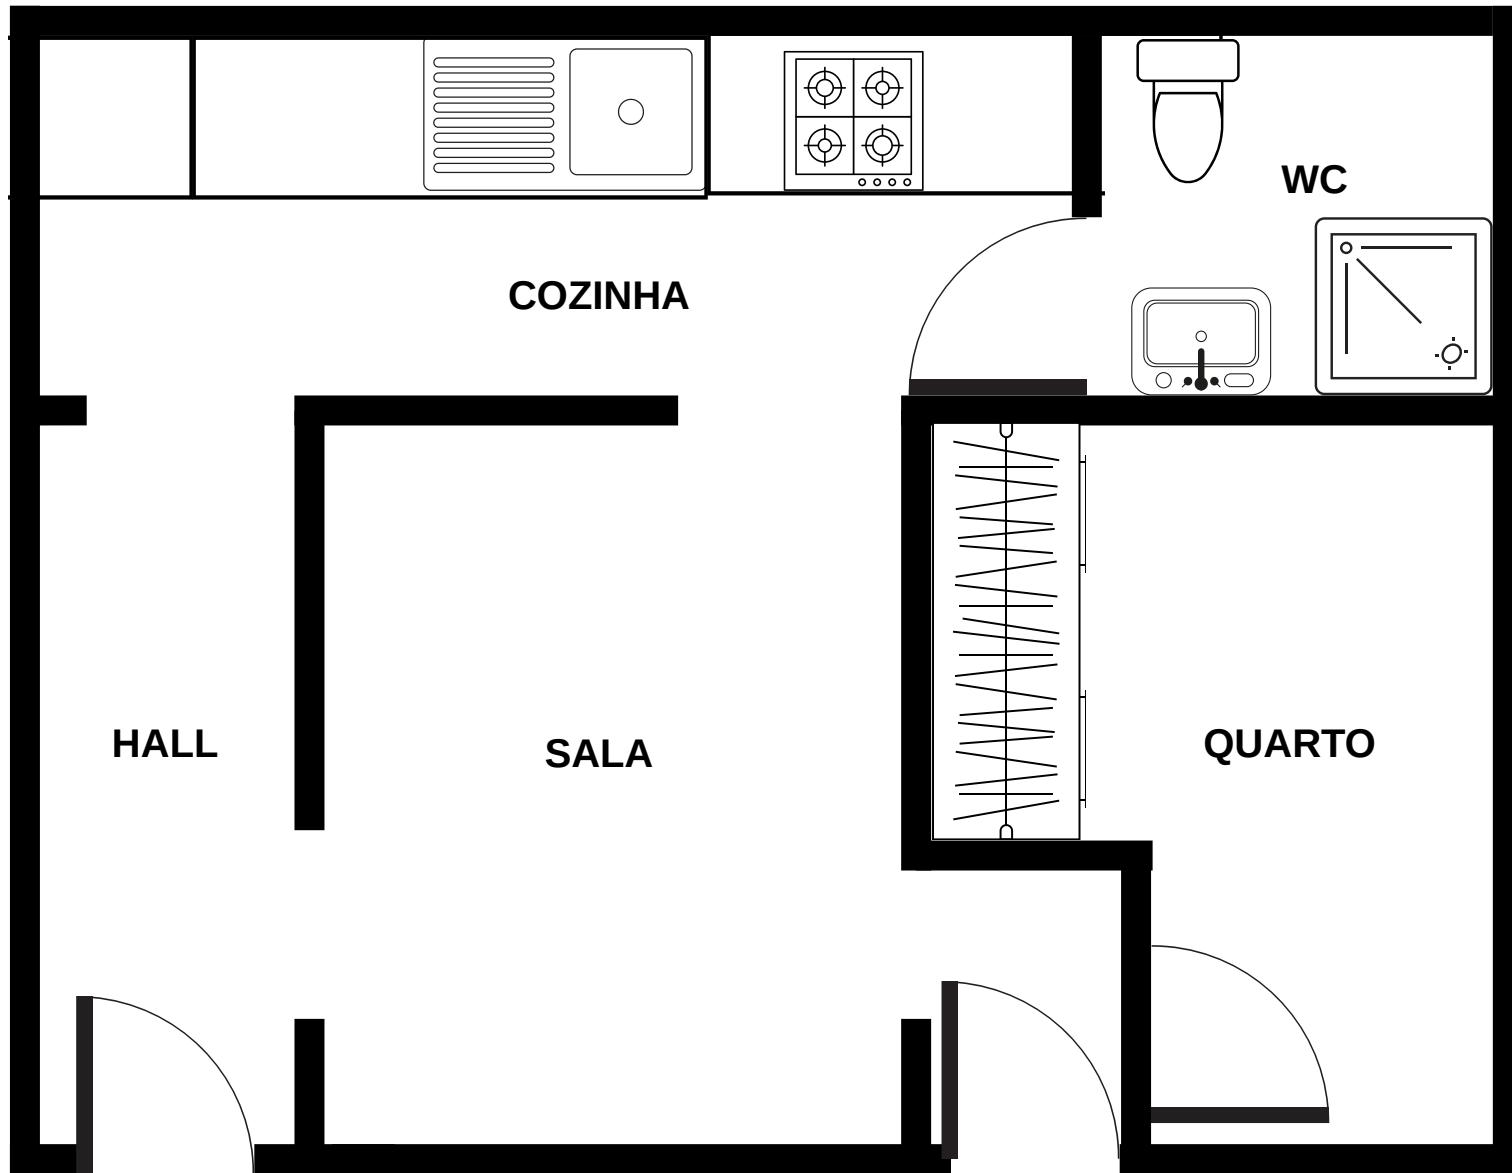

PLANTA - MORADIA T1

A presente planta é ilustrativa e não se encontra à escala rigorosa.
Esta informação não dispensa a verificação presencial nem a
consulta da documentação técnica e legal disponível.