



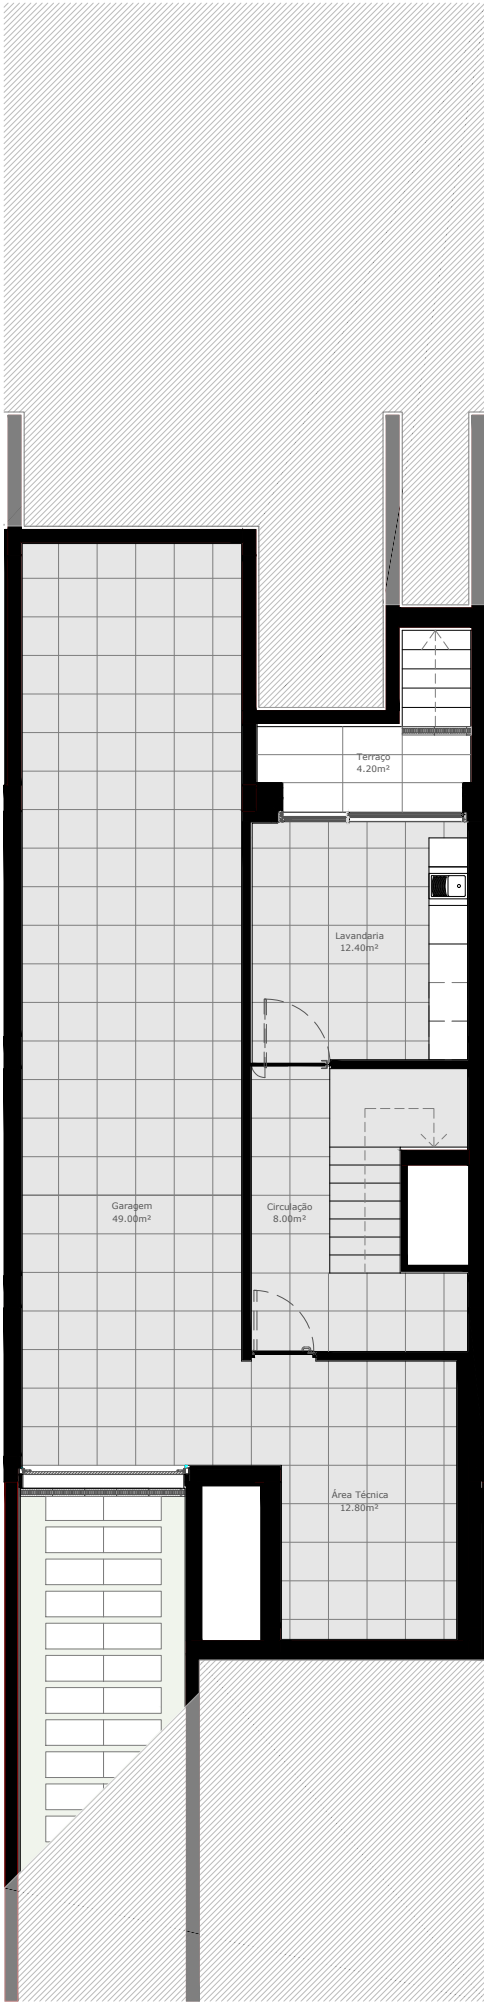

PLANTA PISO -1

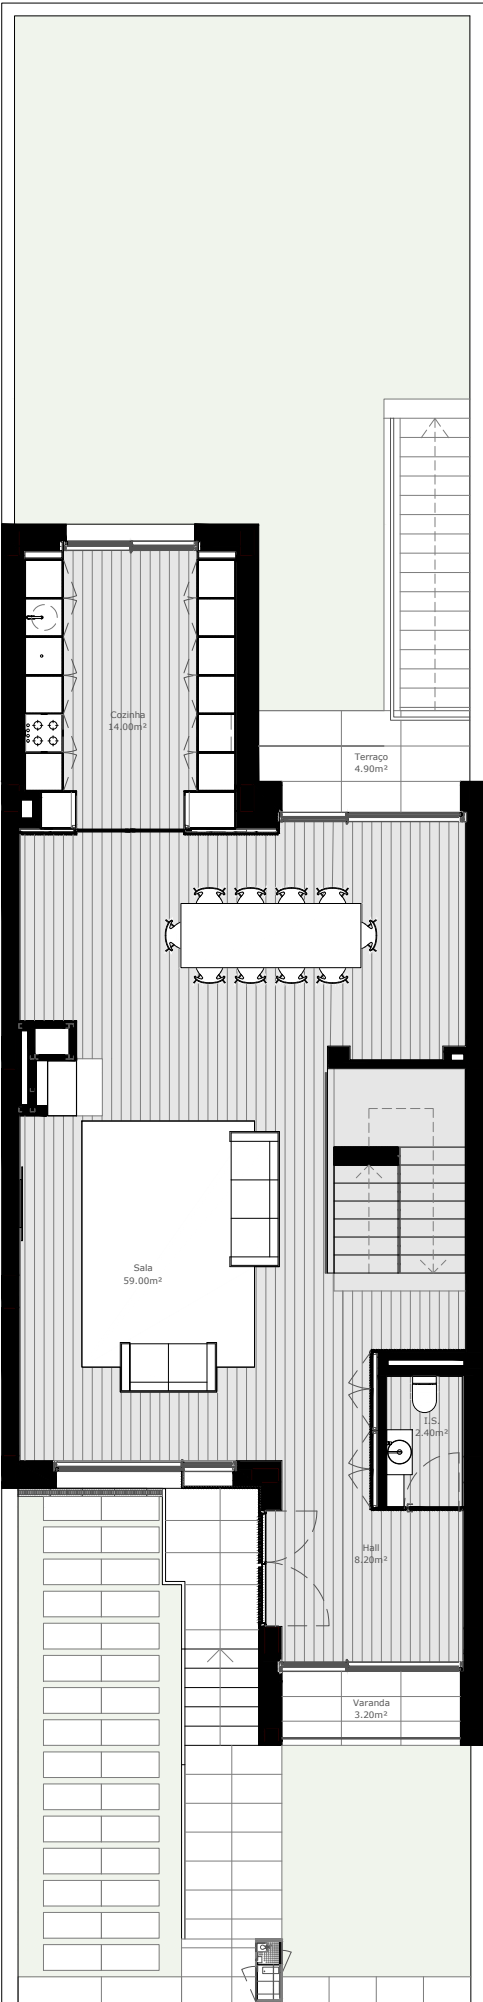

PLANTA PISO 0




PLANTA PISO 1



LUGAR DA MADRE DE DEUS
MAXIMINOS - BRAGA

3
Lote

MORADIA T4

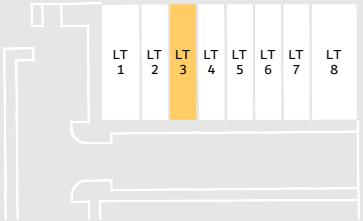

Planta de Localização

ÁREA PRIVATIVA TOTAL

Área de habitação	264,15 m ²
Área de garagem	56,25 m ²
Área de terraço/varanda	12,30 m ²
Área total:	332,70 m ²

Área do lote: 233,31 m²



AVISO LEGAL: O Promotor reserva o direito de poder efectuar alterações à planta, por questões inerentes à obra, sem aviso prévio e sem haver a necessidade de consentimento do cliente, comprometendo-se a salvaguardar as principais características da fração.



Pedro Martins
tlm: +351 967 602 218 | +351 253 142 000
e-mail: pedromartins@abborges.pt