



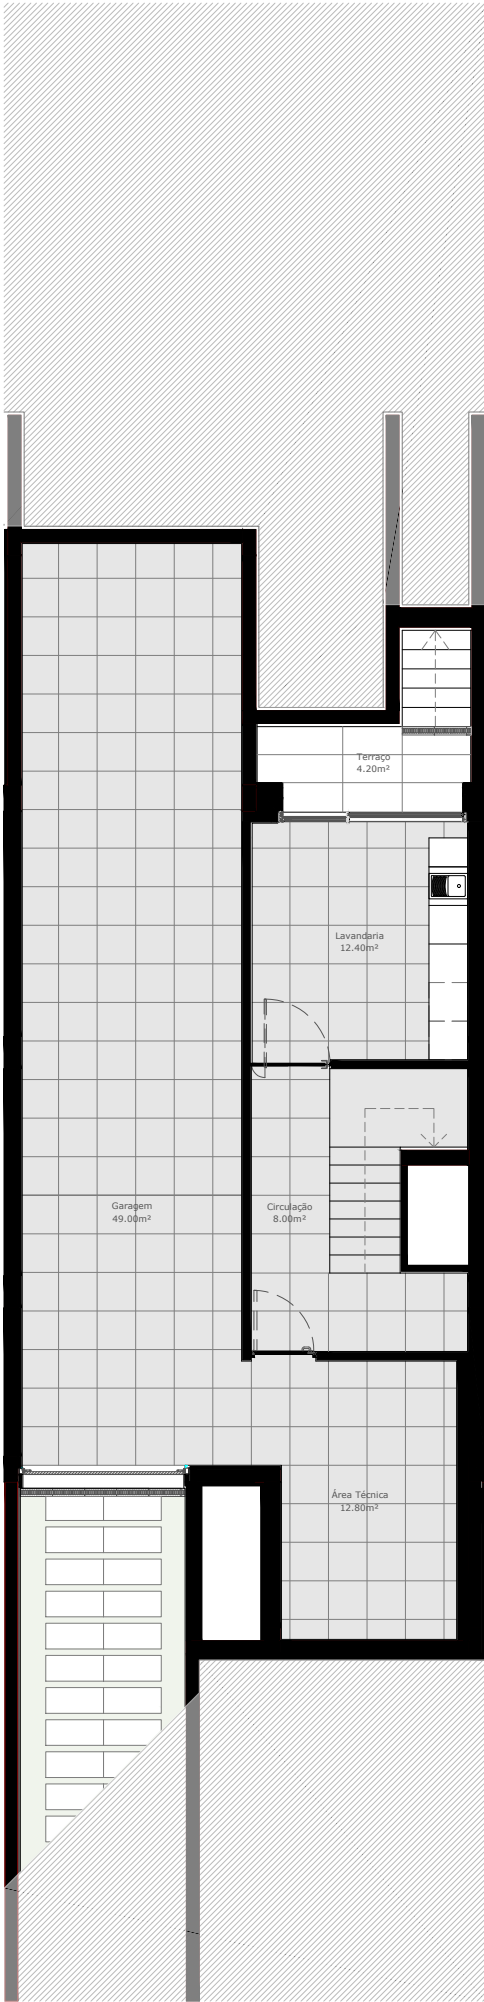

PLANTA PISO -1

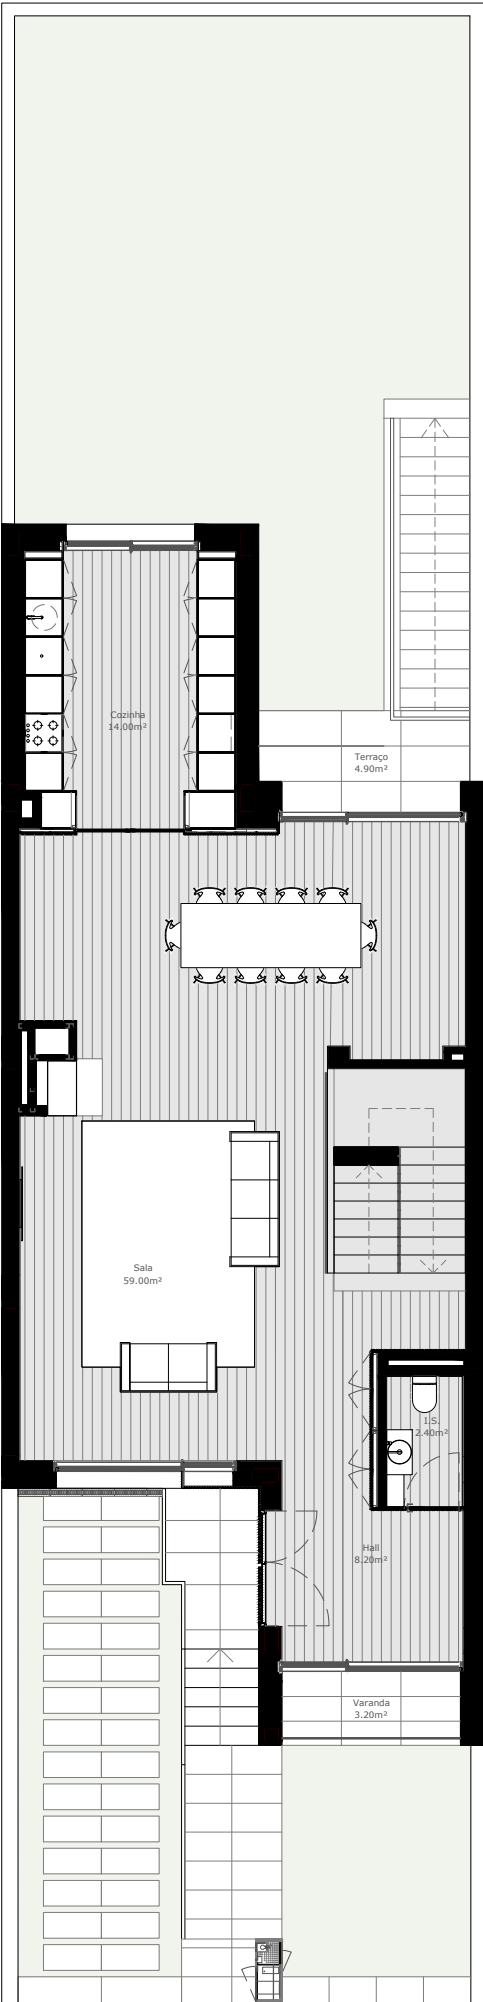

PLANTA PISO 0




PLANTA PISO 1



LUGAR DA MADRE DE DEUS  
MAXIMINOS - BRAGA

4  
Lote

MORADIA T4

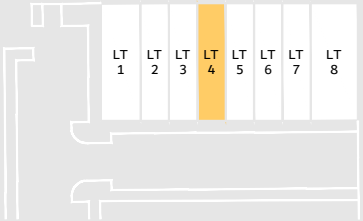

Planta de Localização

ÁREA PRIVATIVA TOTAL

Área de habitação 264,15 m<sup>2</sup>  
Área de garagem 56,25 m<sup>2</sup>  
Área de terraço/varanda 12,30 m<sup>2</sup>  
Área total: 332,70 m<sup>2</sup>

Área do lote: 233,31 m<sup>2</sup>



Irmãos borges

Pedro Martins

tlm: +351 967 602 218 | +351 253 142 000  
e-mail: pedromartins@abborges.pt

AVISO LEGAL: O Promotor reserva o direito de poder efectuar alterações à planta, por questões inerentes à obra, sem aviso prévio e sem haver a necessidade de consentimento do cliente, comprometendo-se a salvaguardar as principais características da fração.