


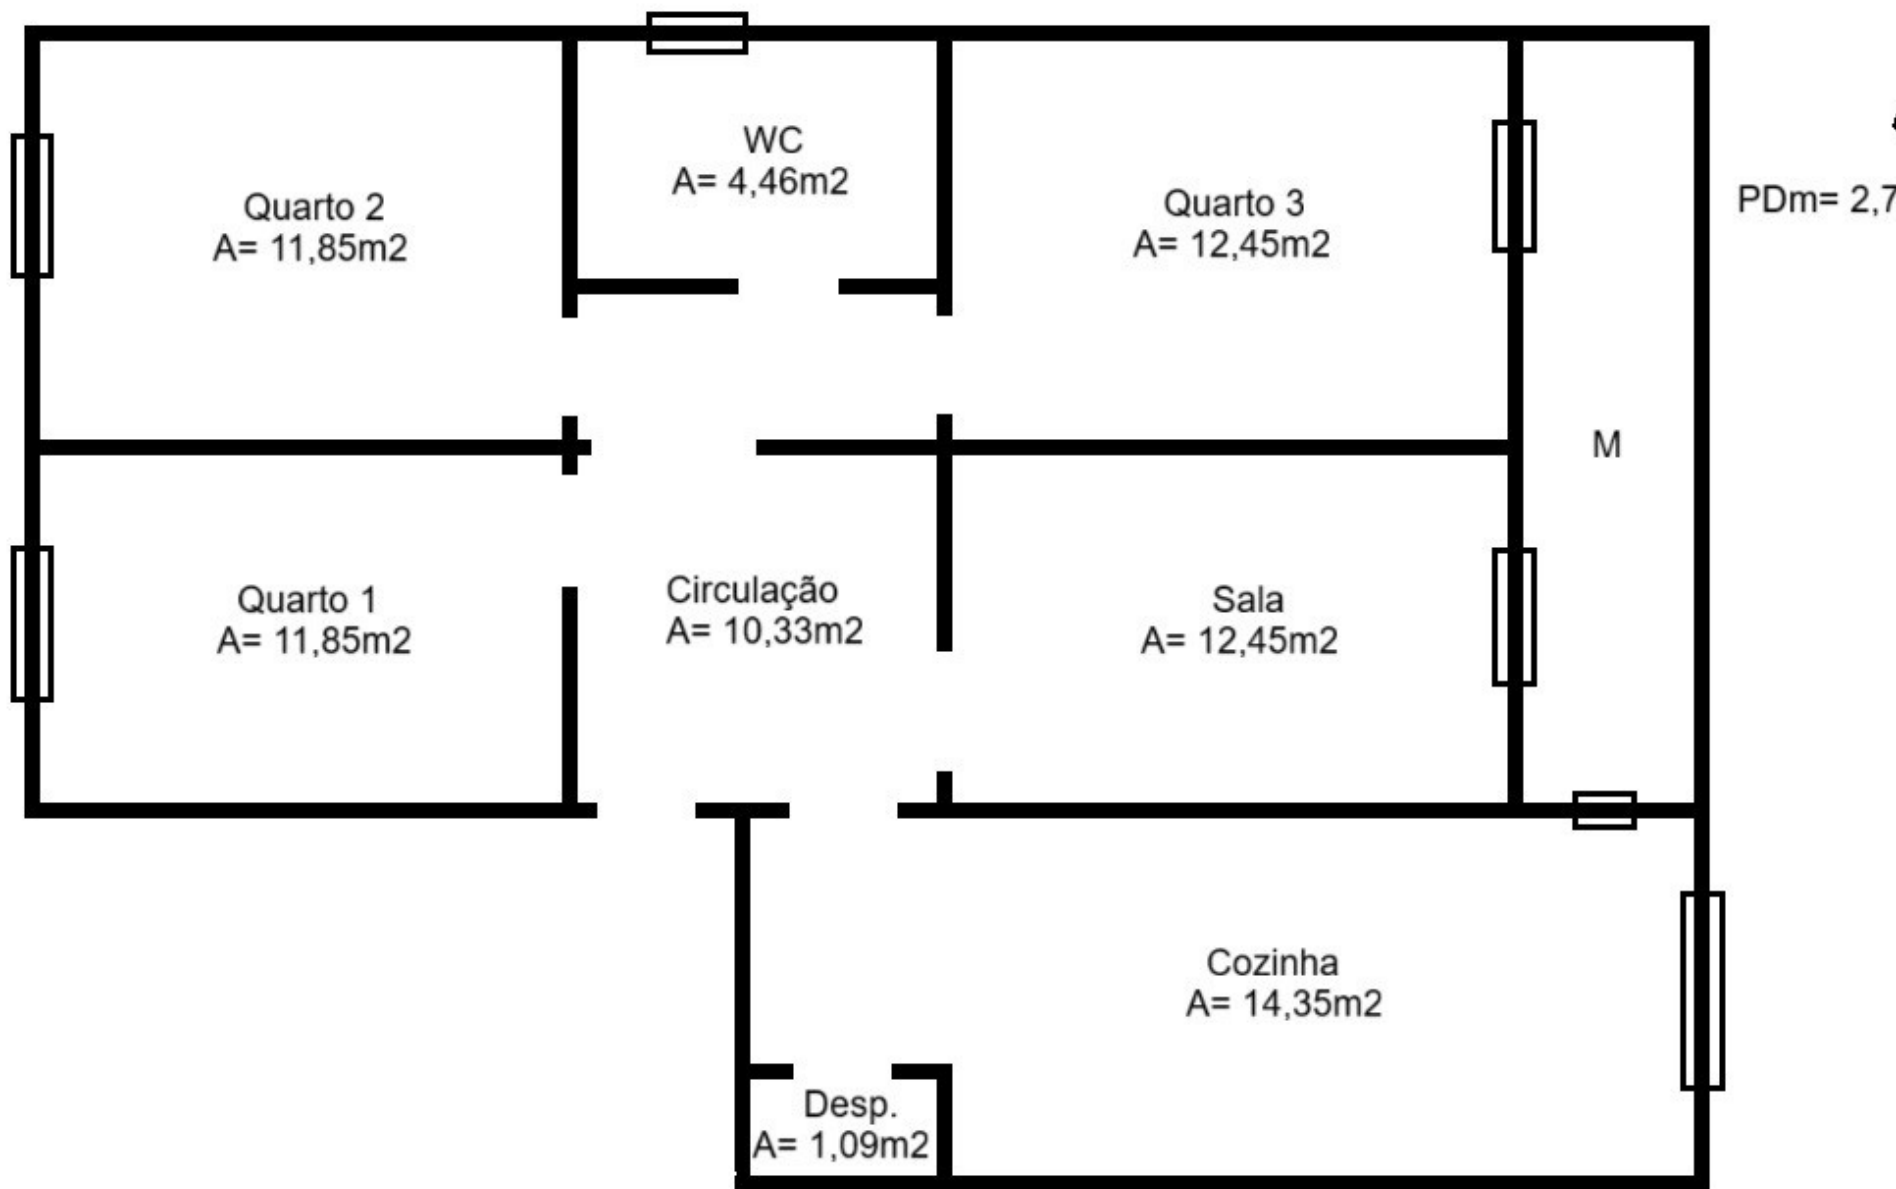

Local:
Rua Ilha do Principe,
Elaborado por:
Eng. José Coelho
Perito Qualificado PQ
PQ 02434