


311408 25.07.2006 14.19

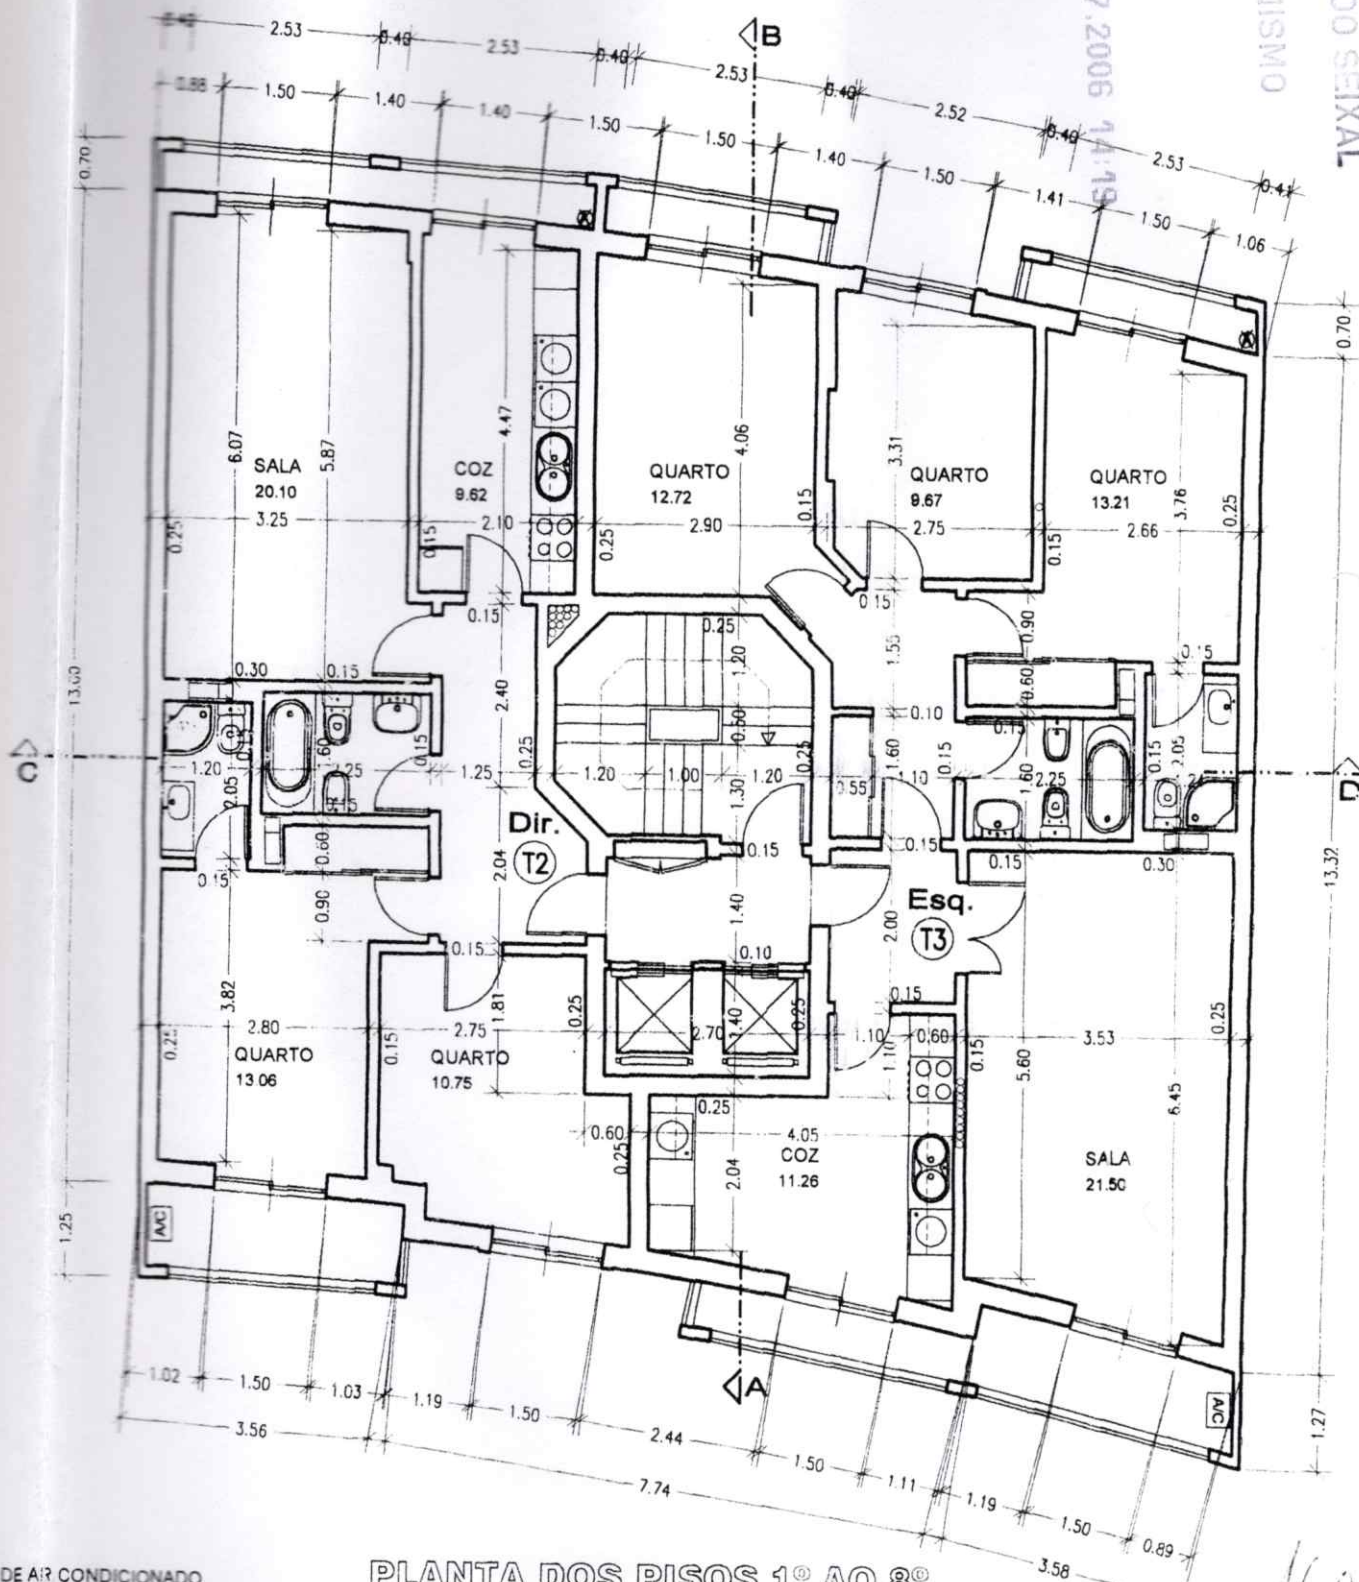

STALAÇÃO DE AR CONDICIONADO
TALAÇÃO DE ASPIRAÇÃO CENTRAL

PLANTA DOS PISOS 1º AO 8º