


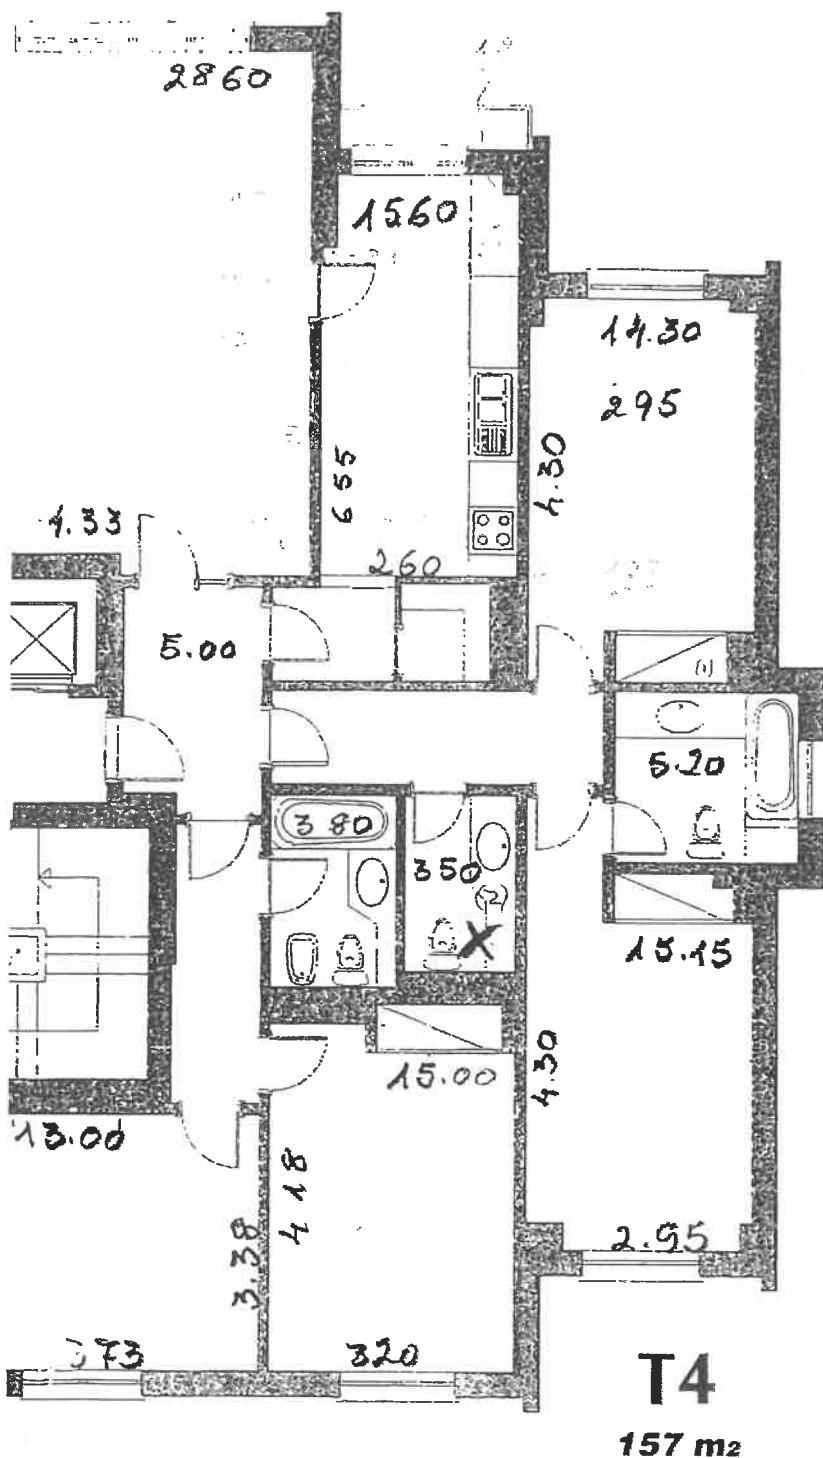

(1) Despensa na cozinha

Parede

(2) Tem instalação para poder voltar a ser WC, mas no momento é closet. Porta fechada corredor e aberta dentro do quarto

Pavimento

2 lugares na garagem - 4 arrecadação junto

- Focos teto todos led;
- Porta de entrada blindada;
- WC chuveiros de chão;
- 2 janelas em cada apartamento cada uma com vidro duplo;
- Aquecimento em todos os apartamentos
- não há gás ligado.

...edifício...
York III
Alfragide