


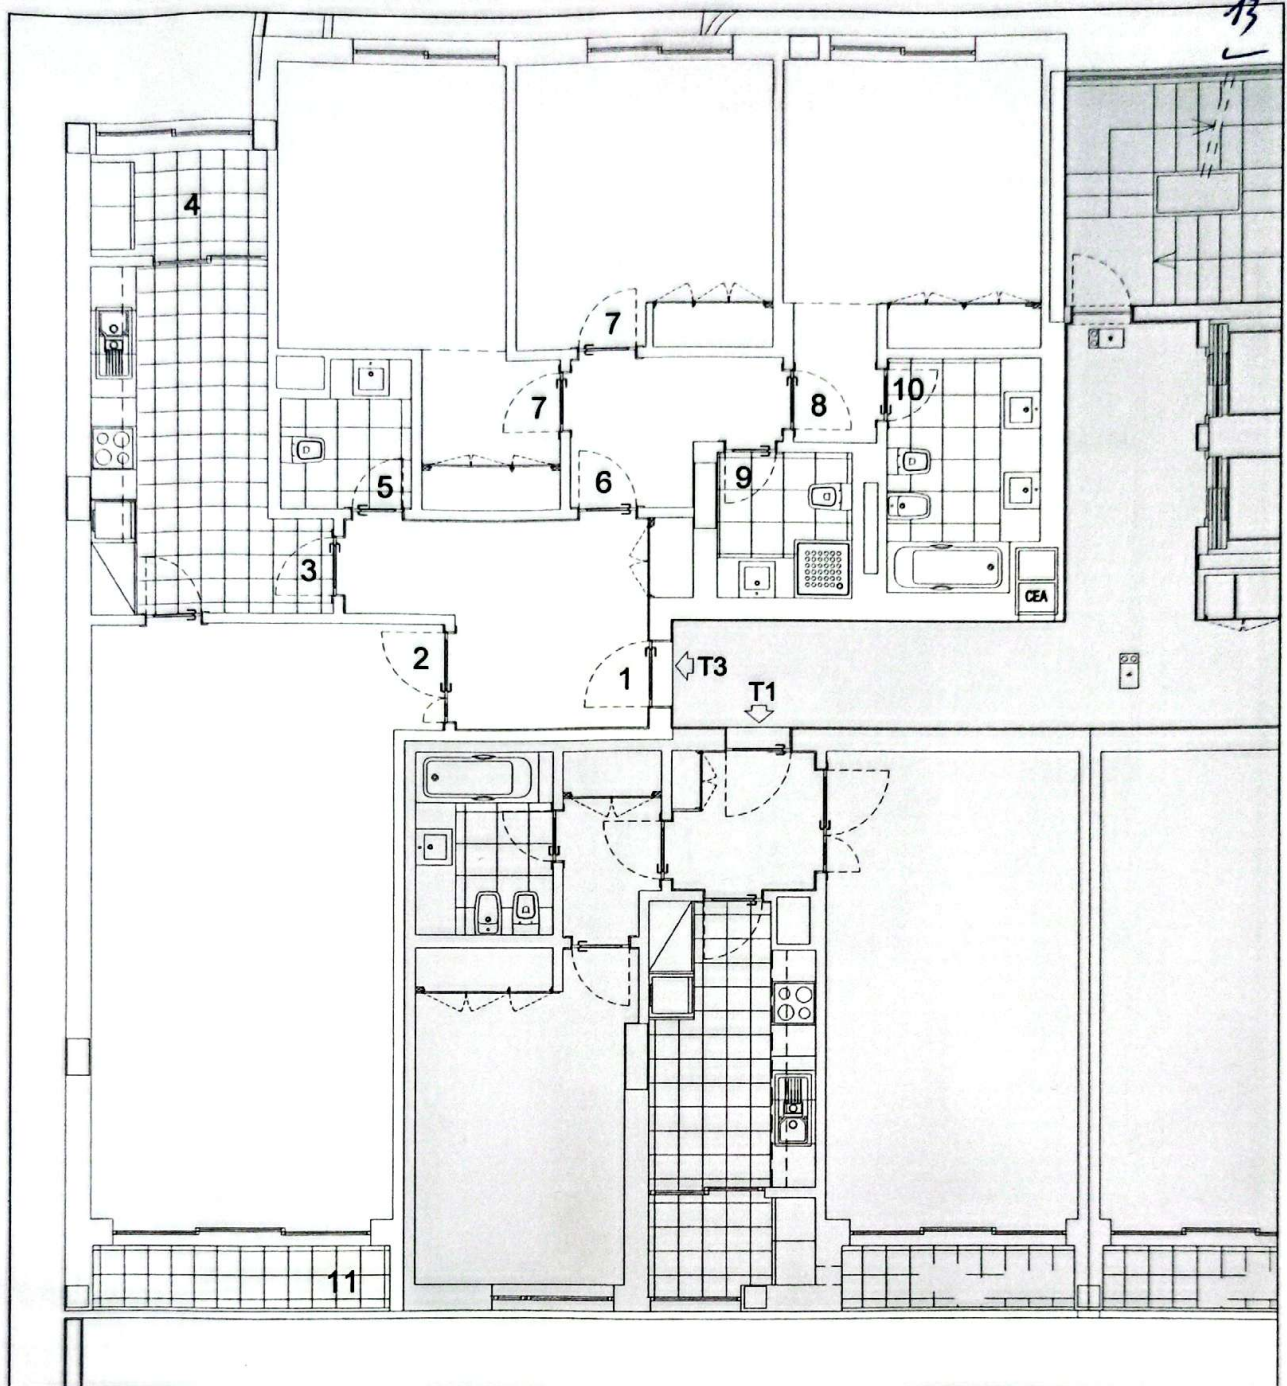

Legenda:

- | | | |
|---------------------|------------------|--------------|
| 1 - Hall de entrada | 6 - Antecâmara | 11 - Varanda |
| 2 - Sala | 7 - Quarto | 12 - Terraço |
| 3 - Cozinha | 8 - Suite | |
| 4 - Lavandaria | 9 - Banho | |
| 5 - W.C. Serviço | 10 - Banho Suite | |

FICHA TÉCNICA DE HABITAÇÃO - Fracção L

ANEXO 2A

ADICAIS

INVESTIMENTOS IMOBILIÁRIOS, S.A.

AV. DA BOAVISTA - RUA 15 DE NOVEMBRO

PORTO



EDIFÍCIO OPORTO CENTER
Sede: CAMPO 24 DE AGOSTO, 129 - 8.º Piso - 4300 PORTO
Telef. 22 510.6391 / 92 / 93 Fax: 351 22 510.6390

Desenhado: Eduardo Silva	Projectado: ARQª Patrícia Lamego	Feito: PROJECTO DE ARQUITECTURA
Data: Fevereiro 2010	Dim. Nº FH420-L	Escala 1/100