




PLANTA PISO -1

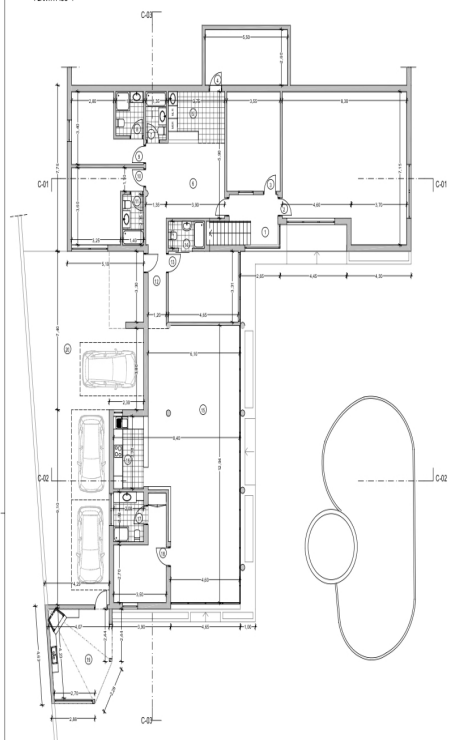

PLANTA PISO TERREO

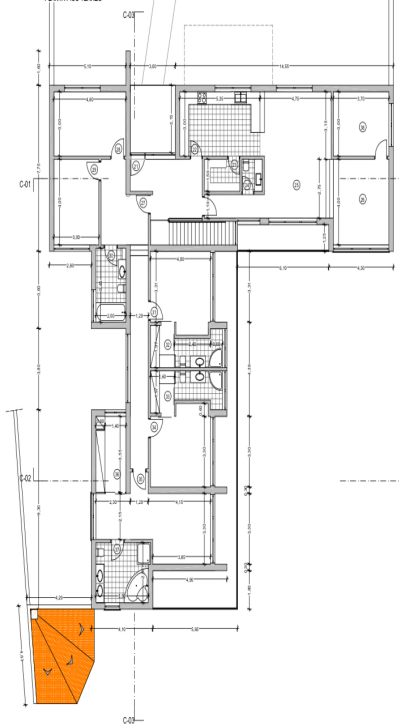


PLANTA COBERTURA

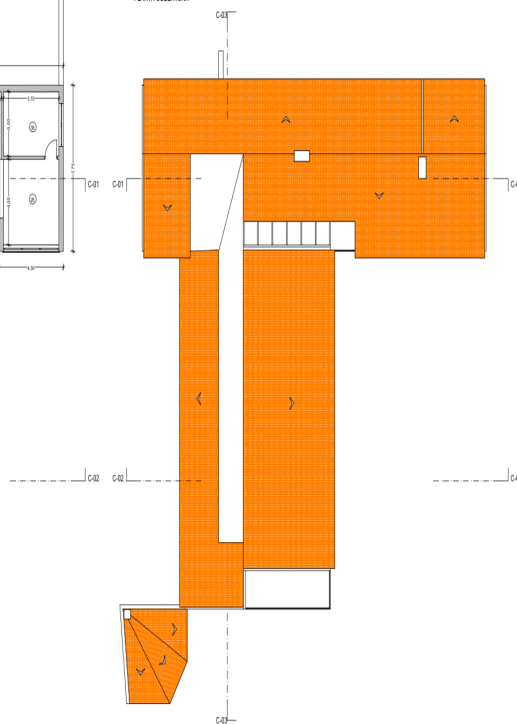

LEGENDA:

[illegible]

PROJETO	FOLHA	Plantas - TELAS FINAIS	REF	J5204A3
João Andrade Silva joaoa.andrade@gmail.com tel: 321 438 320	REVISÃO	Alter. Sistema	ESCALA	1:100
SOFTWARE	DESCRIÇÃO	Legendação de alteração e ampliação de habitação	DATA	06/09/2021
 ArchCAD 15				01

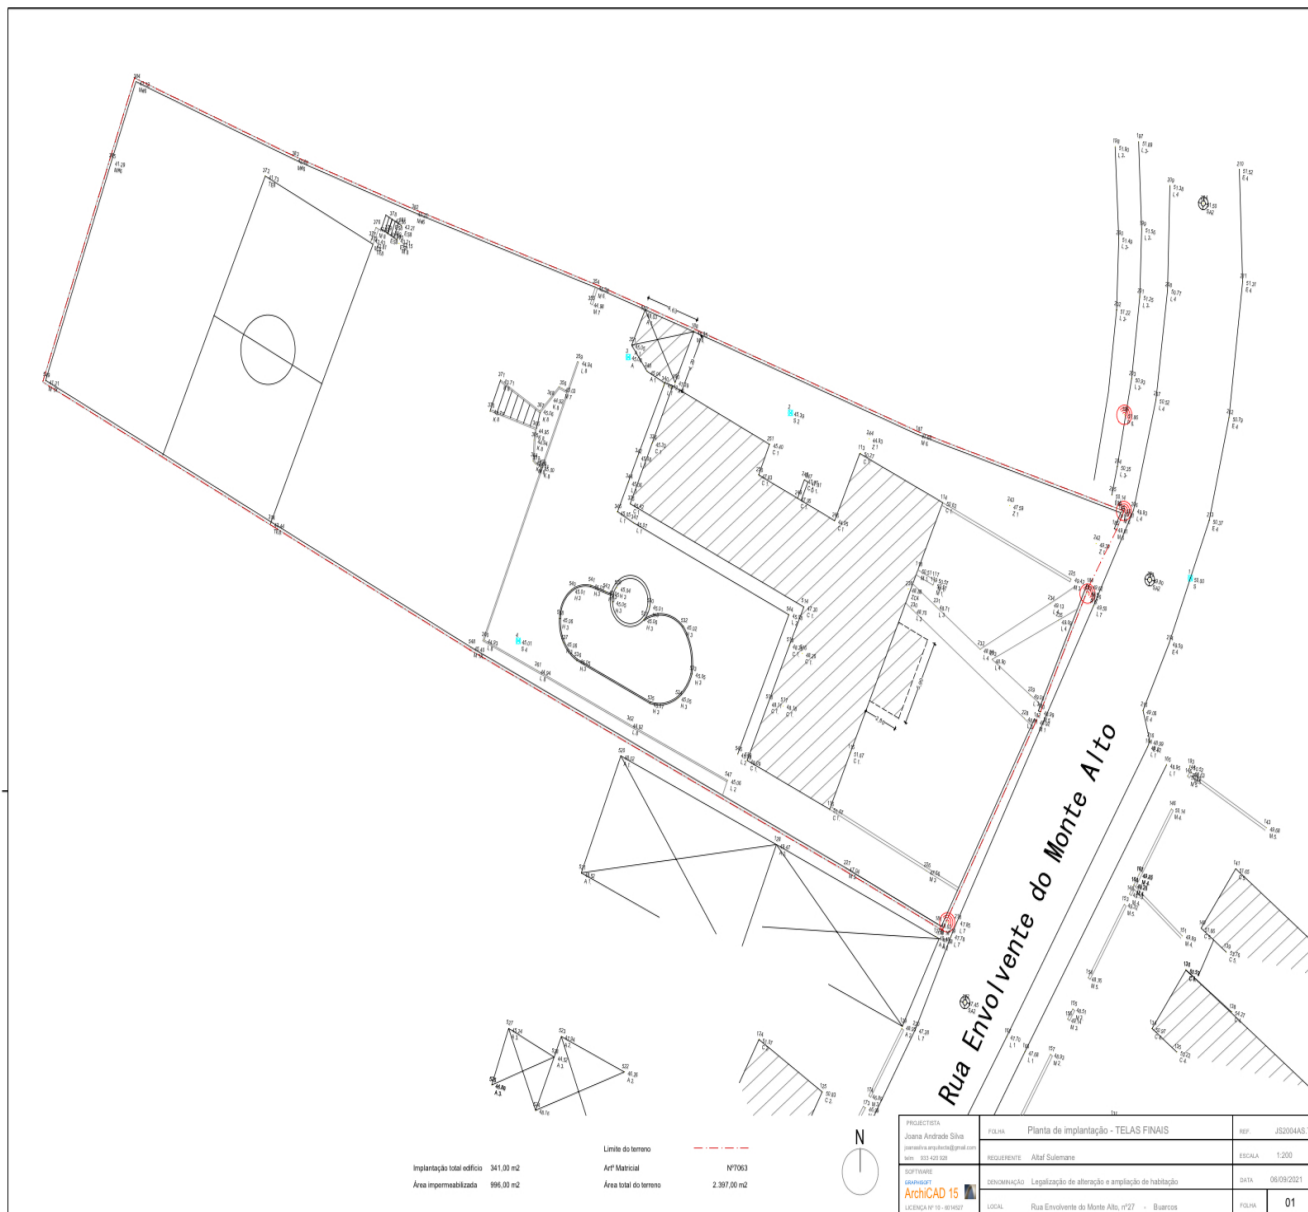

Implantação total edifício 341.00 m²
 Área impermeabilizada 996.00 m²

Limite do terreno
 Área Matricial N°7063
 Área total do terreno 2.397.00 m²

Rua Envolvente do Monte Alto

PROJECTISTA Joana Andreia Silva joana@joanaandreasilva.com	PROJ. Nº Planta de implantação - TELAS FINAIS	REV. J2200448.T1
CON. Nº 024-02-008	REQUERENTE Alcalde Sotomayor	ESCALA 1:200
SOFTWARE AutoCAD 2017 ArchCAD 15	ABRILHAÇÃO Legislação de alteração e ampliação de habitação	DATA 06/09/2021
LEGENDA Nº 15 - REV.01	LOCAL Rua Envolvente do Monte Alto, nº27 - Buarcos	FOLHA 01