



Planta
A=1.176,99m²

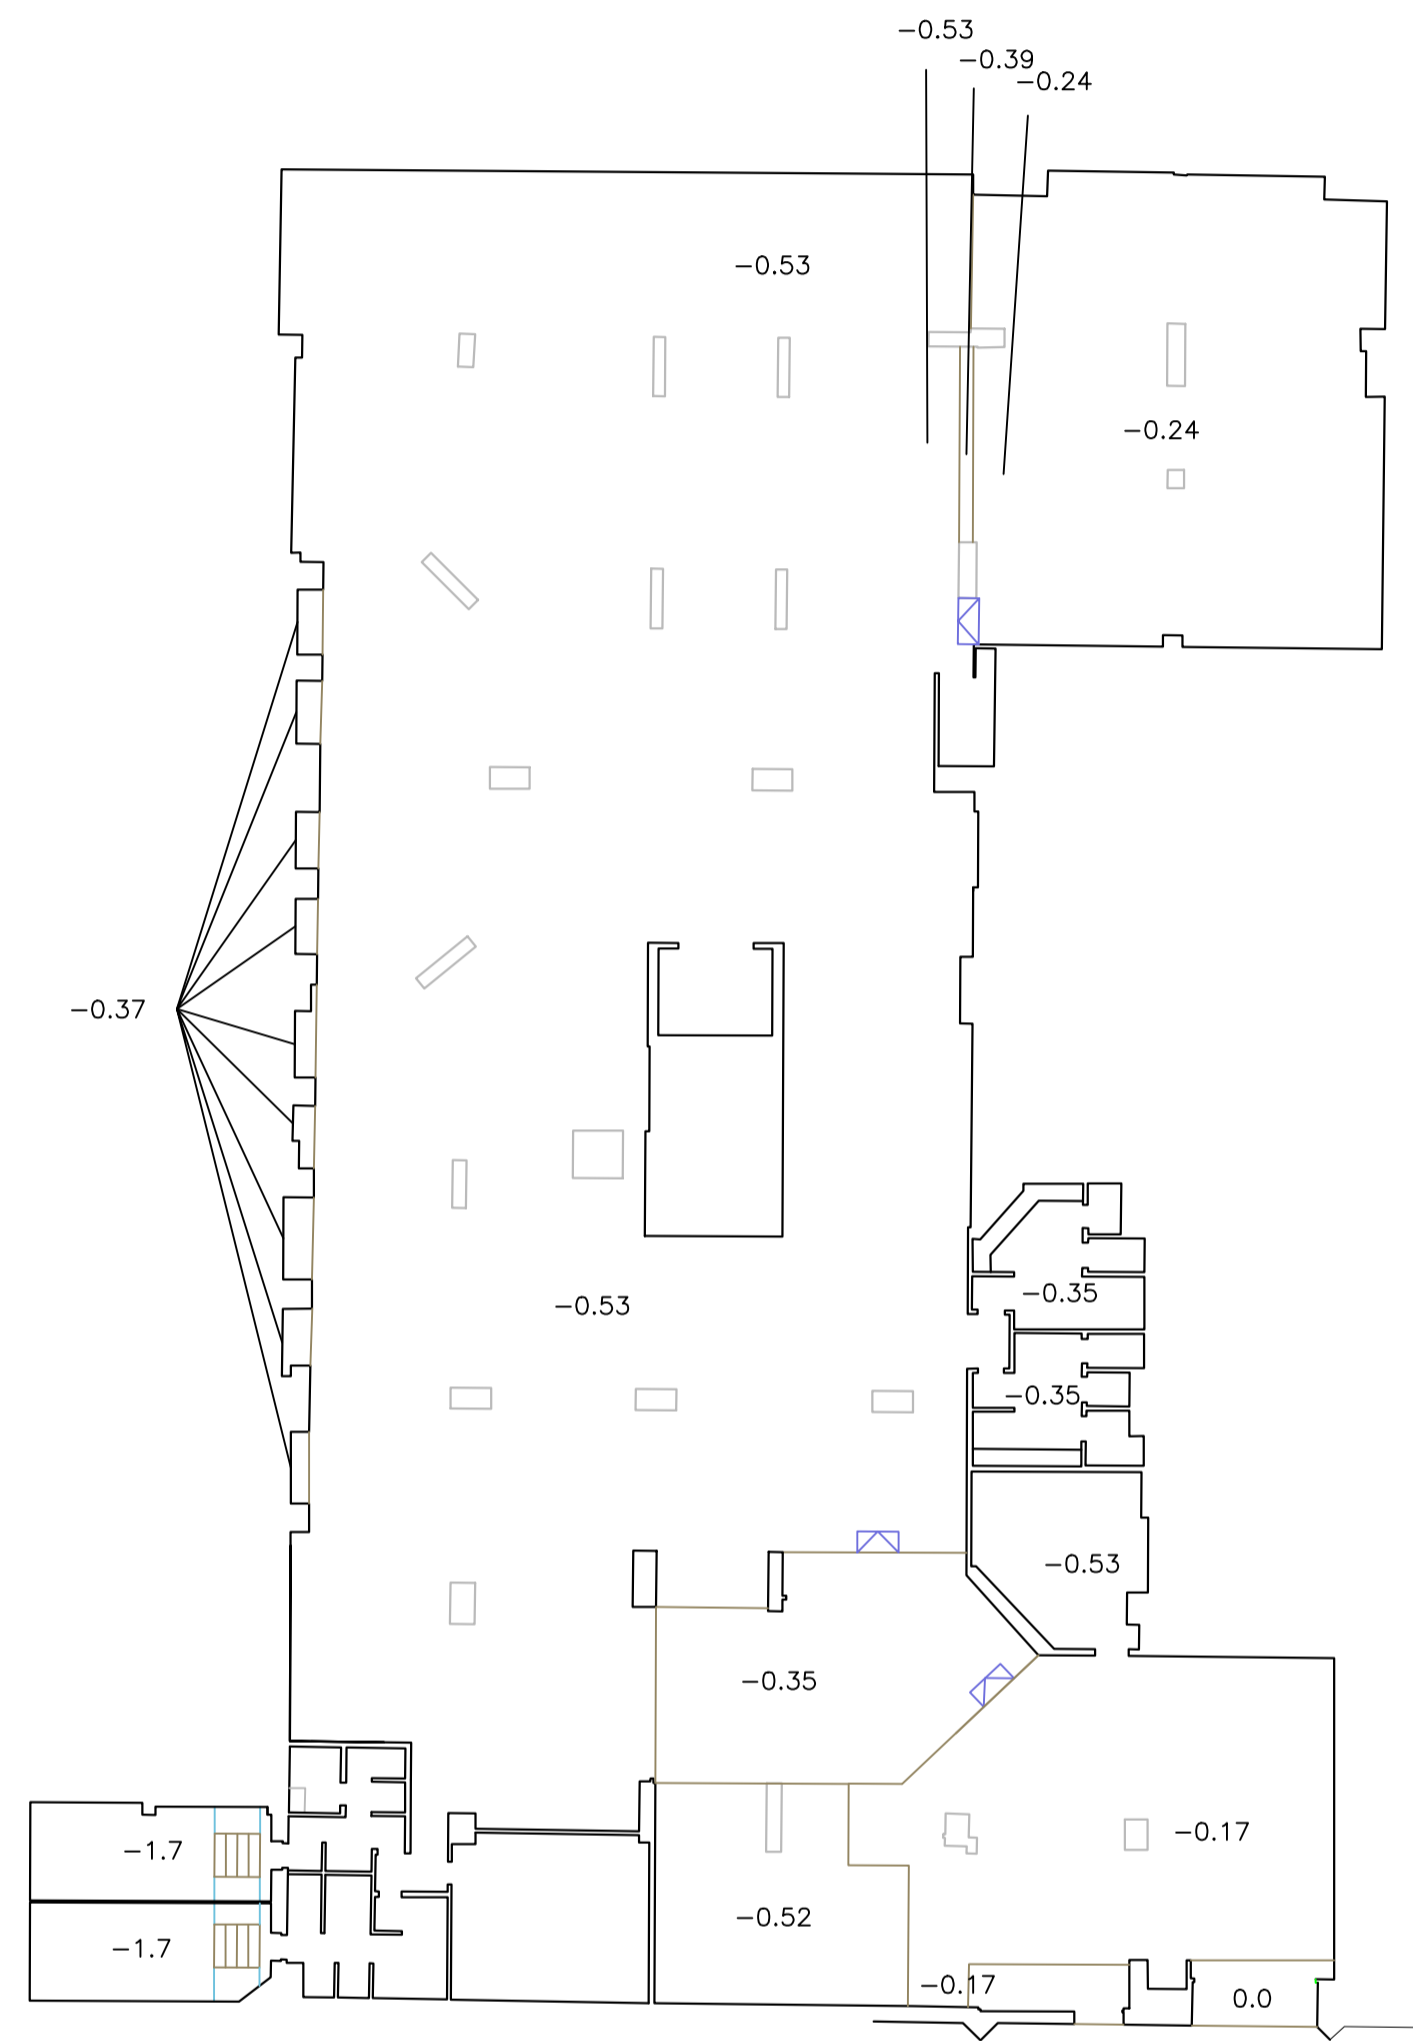

Planta - Cotas Desníveis

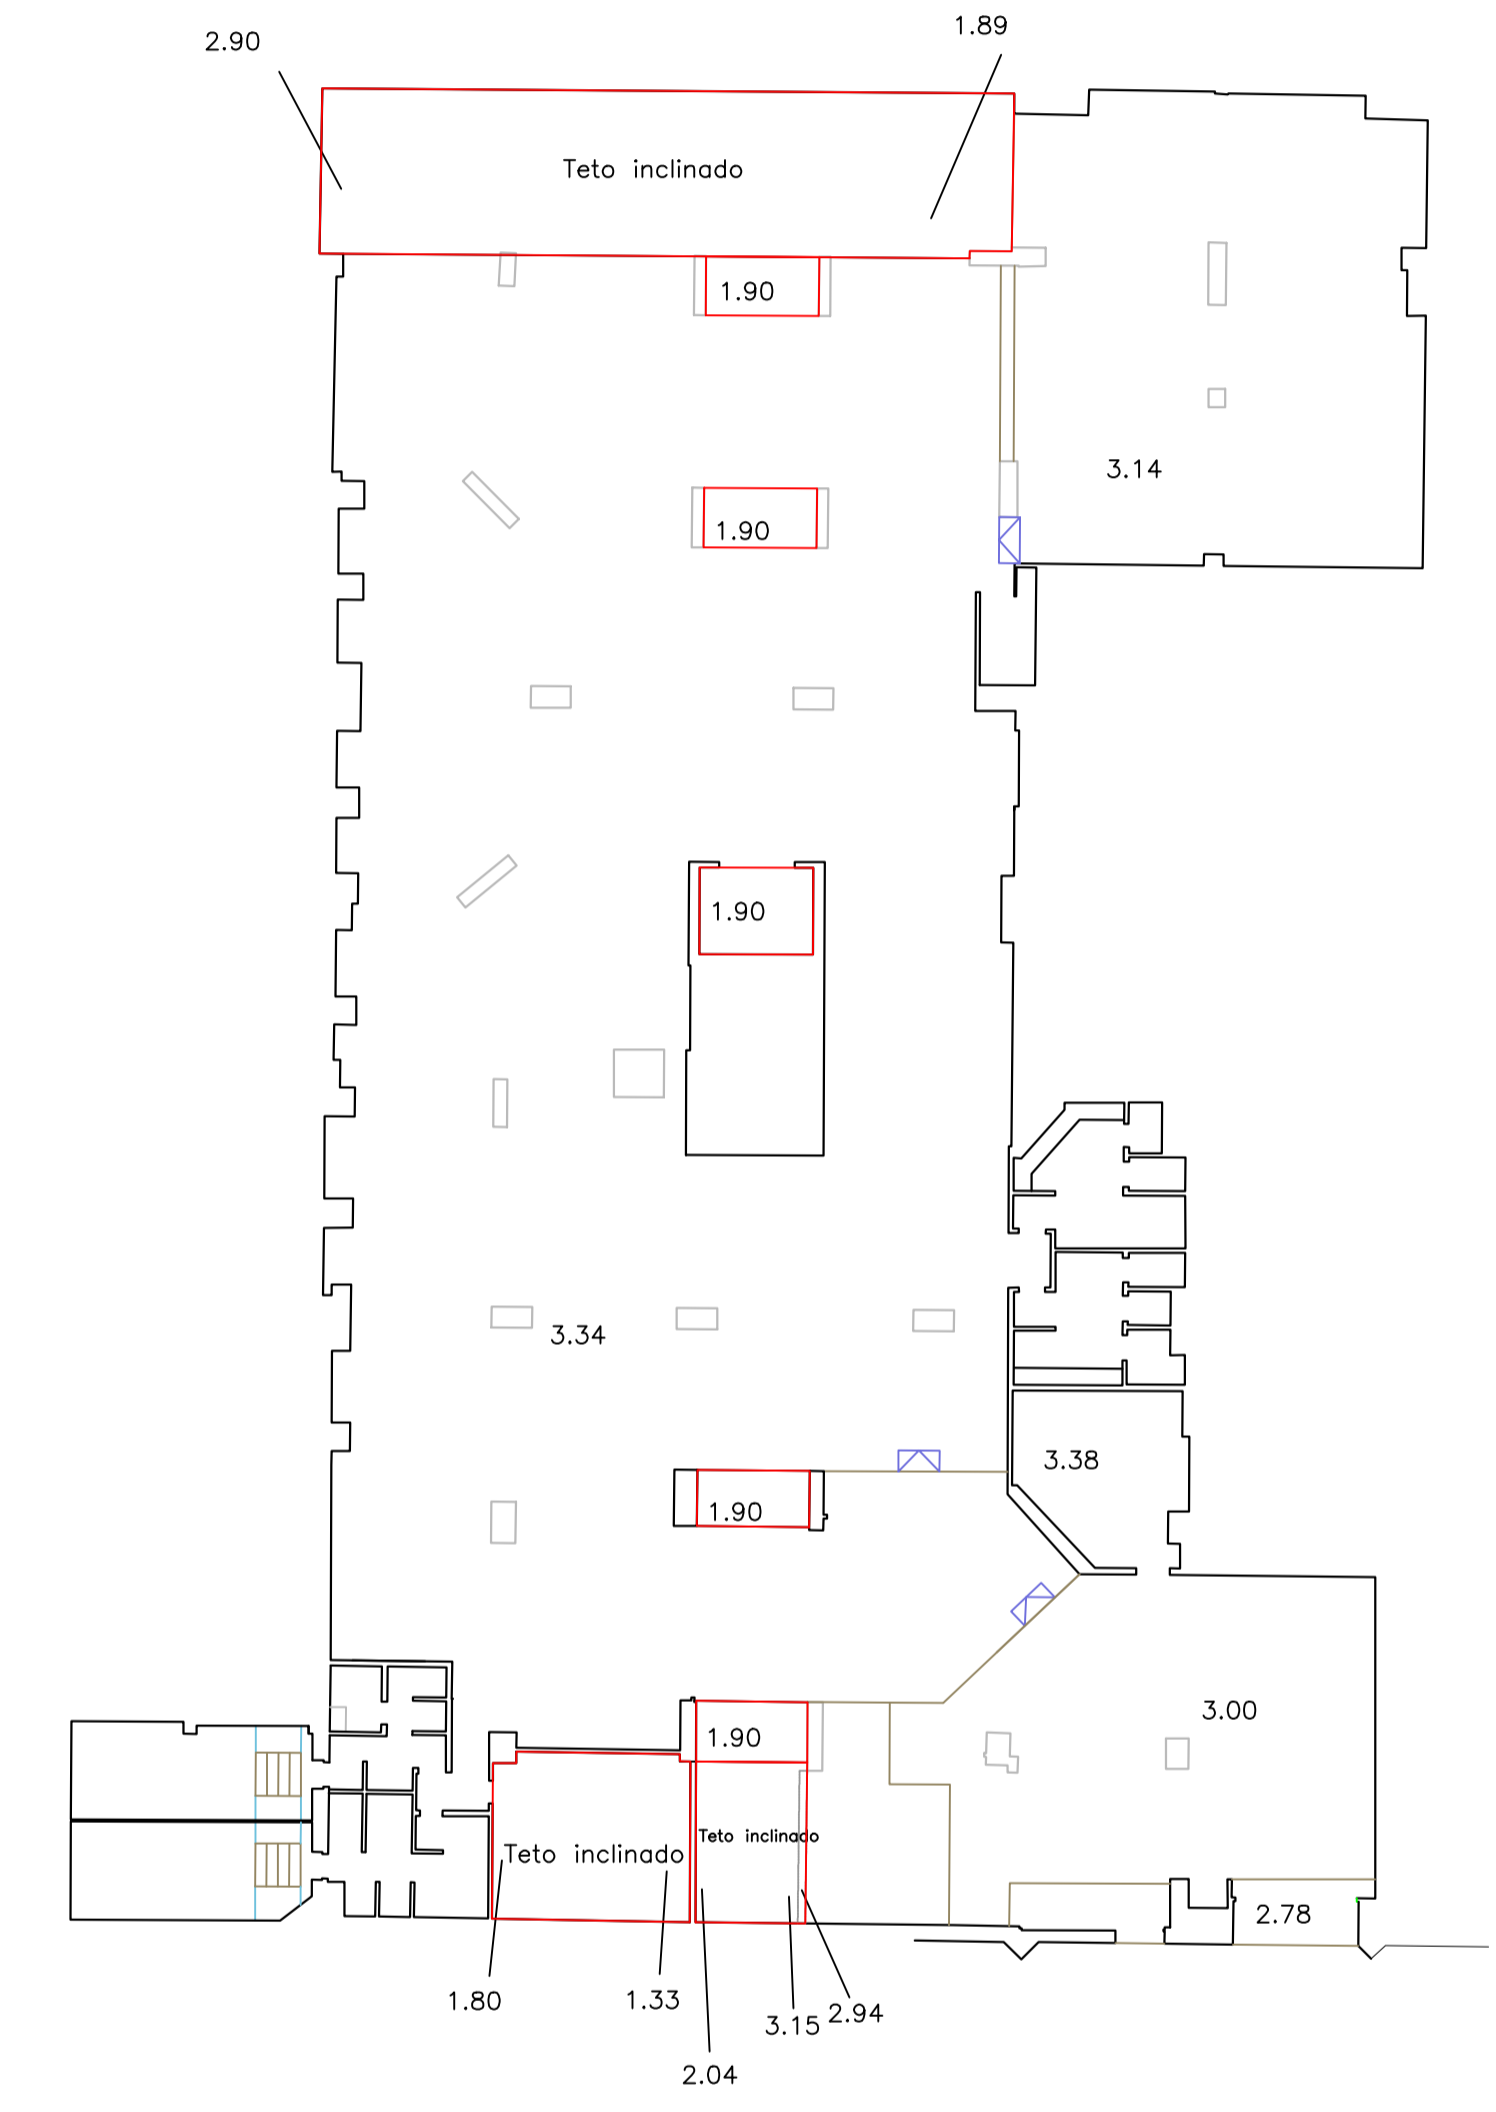

Planta - Altura tetos reais. s/vigas

GEOCARTO TOPOGRAFIA, CARTOGRAFIA E ENGENHARIA, Lda	CLIENTE:	Arq. Nuno André	DESENHO Nº:	01	PROCESSO:	XXXXXX	
	LOCAL:	Bingo Almada	FASE:	LEVANTAMENTO	VERSÃO:	A	
	ESPECIALIDADE:	LEVANTAMENTO ARQUITECTÓNICO		DESENHO:	LUÍS BISPO DIOGO BARBOSA	DATA:	01/2024
				ESCALA:	1/200	ESC:	