


PISO 3

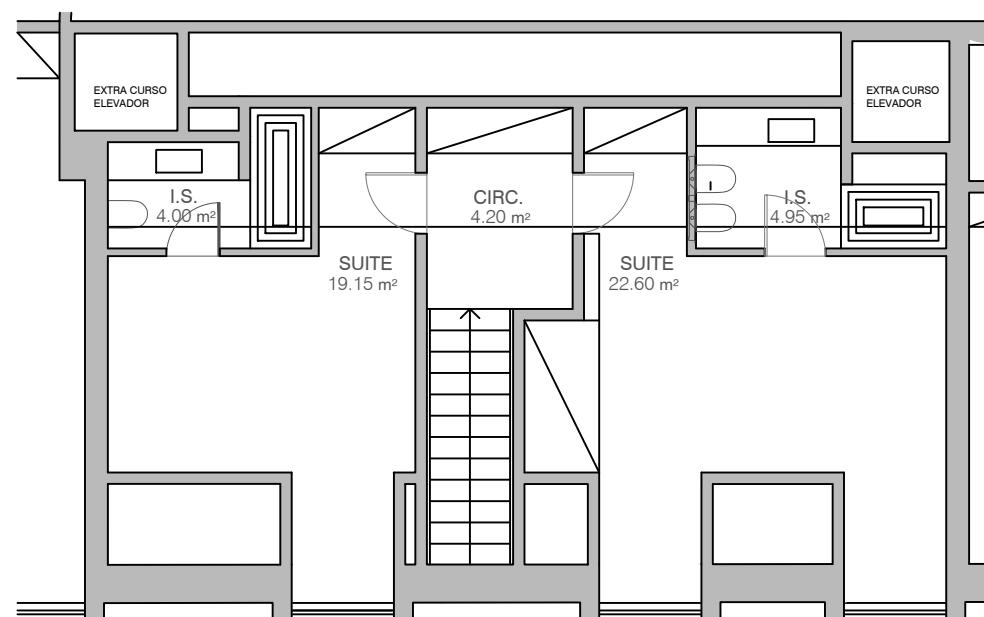

PISO MEZZANINE

Local	Rua Presidente Arriaga 78-84	
Requerente	Chunyan Wang	
Designação	FICHA TÉCNICA DE HABITAÇÃO	
Fase	Desenho	1.01
Titulo	ARQUITECTURA PISO 3 - fracção J	Revisão
Projecto	Ficheiro FTH Piso 3B J.dwg	
Data	SETEMBRO 2024	Escala 1/100

**U**  
URBANSOLID  
INVESTIMENTOS IMOBILIÁRIOS  
RUA DE ENTRACAMPOS N.º12 1ºANDAR  
1050-152 LISBOA  
TELEFAX: 21 8421996  
EMAIL: [projeto@urbansolid.com](mailto:projeto@urbansolid.com)