


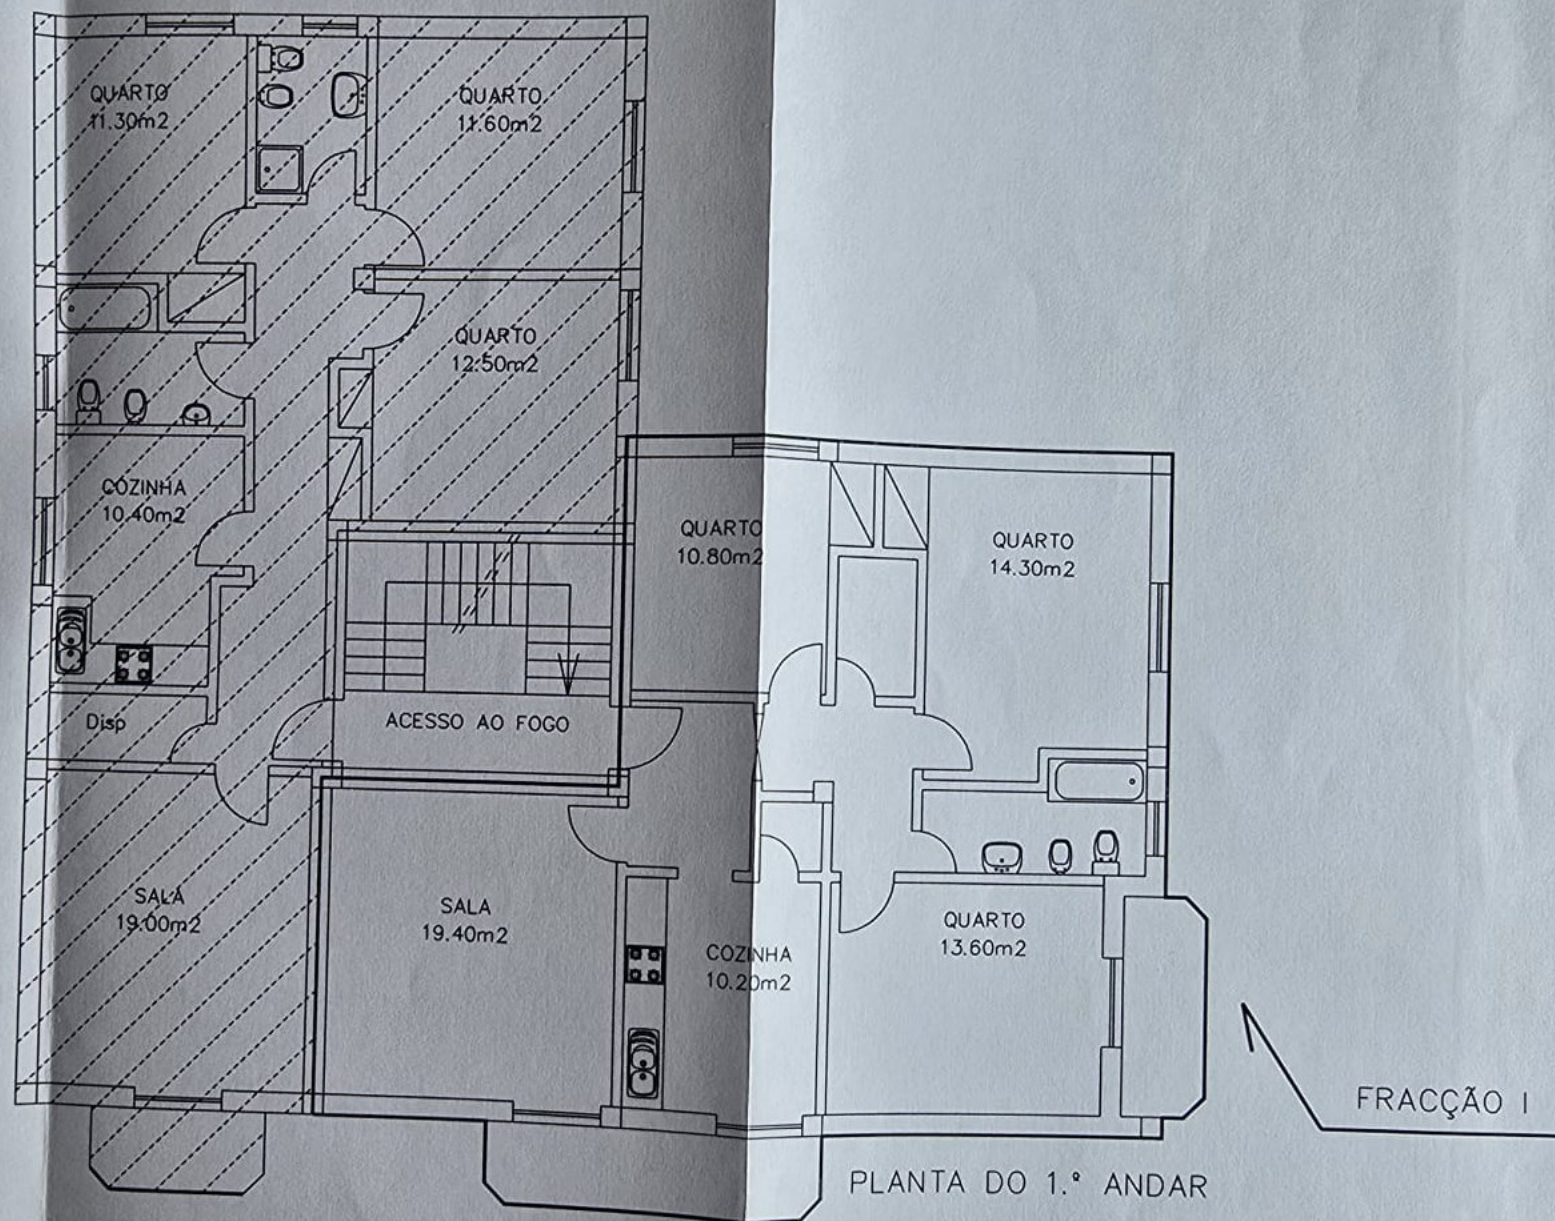


D.Obra:
Mário Gonçalves Fernandes
Avenida D. Manuel I, Lote n.º 4, 2.º Direito
3200 – 228 LOUSÃ

Escala: 1:100 Ref. Maio/2007

Obra: FICHA TÉCNICA DA HABITAÇÃO

Desenho: PLANTA SIMPLIFICADA DO PISO
DE ACESSO AO FOGO

Des. N.º:
03

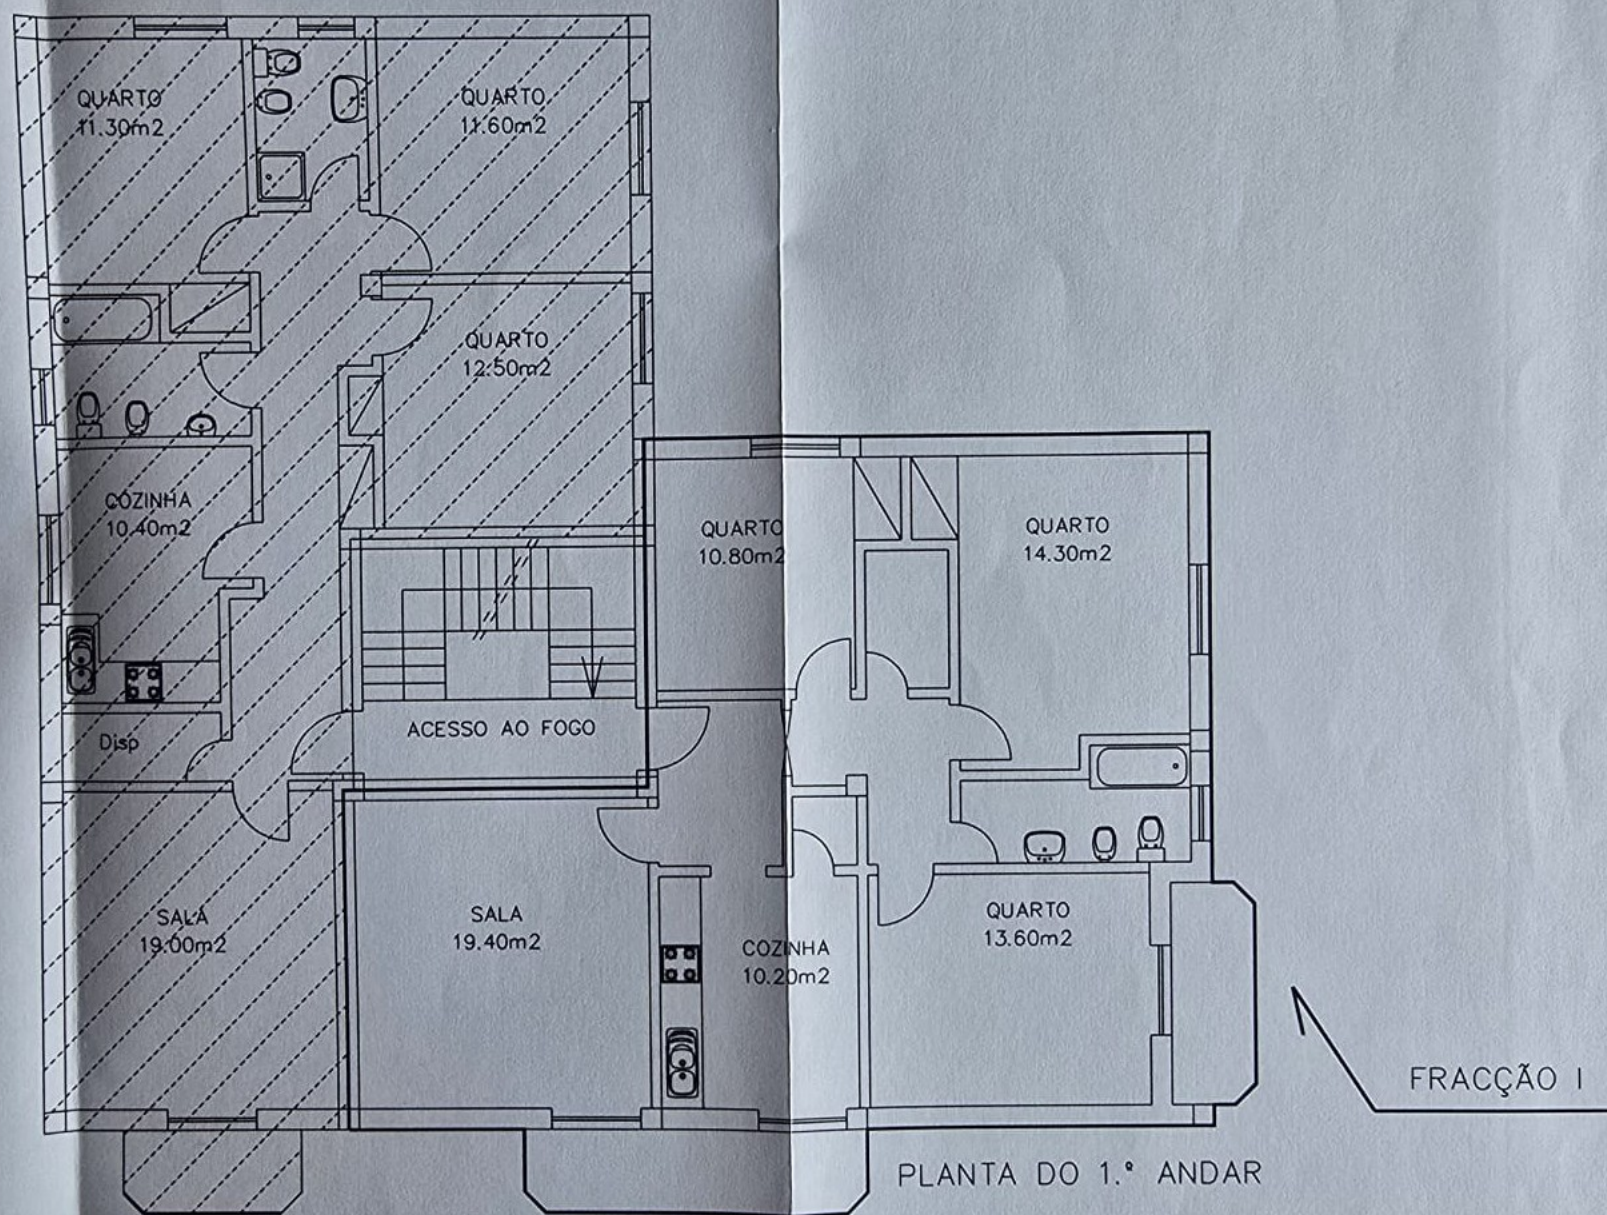

D. Obra:
Mário Gonçalves Fernandes
Avenida D. Manuel I, Lote n.º 4, 2.º Direito
3200 – 228 LOUSÃ

Escala: 1:100

Ref. Maio/2007

Obra: FICHA TÉCNICA DA HABITAÇÃO

Desenho: PLANTA SIMPLIFICADA DO PISO
DE ACESSO AO FOGO

Des. N.º:

03