


ANEXO 14

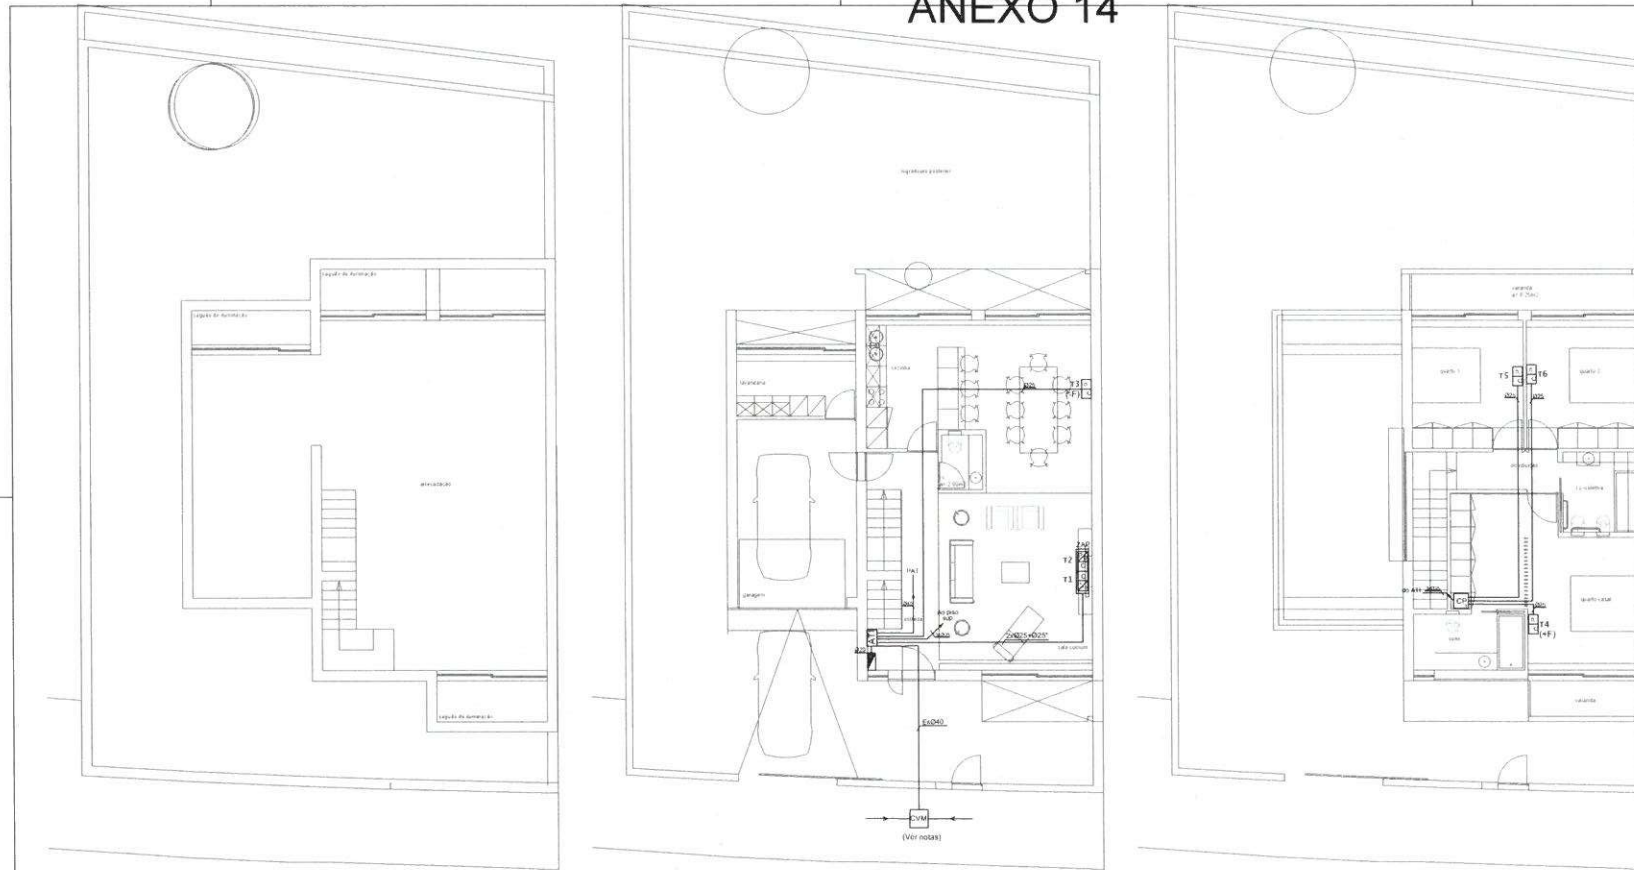

LEGENDA

Simbologia	Designação
	Caixa de Entrada de Moradia Unifamiliar
	Caixa de Passagem (160x80x55) mm
	Caixa de Passagem (250x300x120) mm
	Passagem Abaixo de Tecto
	Câmara de Visita Multi-Operador (300 x 300 x 300) mm
	Canalizações em ISOCRS/NO
	Entrada Subterrânea
	Zona de Acesso Privilegiado
	Caixa de Apoio ao ATI
	Armário de Telecomunicações Individual
	Quadro Eléctrico
	Tomada CC
	Tomada RJ45
	Tomada de Fibra Óptica
	Cx. de aparelhagem - Ponto de rede - RJ45
	Cx. de aparelhagem - Ponto de rede coaxial
	Cx. de aparelhagem - reserva para fibra óptica
	Cx. de aparelhagem - 2 Pontos de rede - RJ45

notas:
 1- a instalar no passeio da via pública próximo da entrada pedonal
 2- verificar em obra a necessidade de caixa de visita de passagem na tubagem de acesso A.T.C.M.
 3- caso os traçados das redes públicas sejam predominantemente aéreos deverá ser prevista tubagem da CVM a um local no limite do terreno para chegada dos operadores.

PROJETO	GRUPO DE PROJETOS, LDA	DATA	Dezembro 2018	FECHA
DESENHO	Eng.º Luana Costa	FECHA	15/12/2018	FECHA
REVISÃO	1	FECHA	15/12/2018	FECHA
REVISÃO	1	FECHA	15/12/2018	FECHA



Este desenho é propriedade de Engenharia Engenharia, S.L. e não poderá ser utilizado, reproduzido por todo ou em parte, ou comunicado a terceiros sem a sua expressa autorização.

Rua Paulo Gomes Pinto, Parque Ind. de Castelo, 11-B, 4705-460 Braga | Telef. Fax: 253 693 116 | geral@engenharia.com | www.LuanaEngenharia.com

