



Piso 0



Piso 1

ARQUISAFE

www.arquisafe.com  
e - mail: geral@arquisafe.com  
Tel: (+351) 960 169 505

COORDENAÇÃO

CARINA ALVES BRITO (ARQ.)

EQUIPA TÉCNICA

BEATRIZ RAMOS (ARQ.)

JUDITH GOUVEIA (ARQ.)

CLIENTE

CLIENTE

LOCALIZAÇÃO

LOCALIZAÇÃO

TIPO DE PROJETO

TIPO DE PROJETO

FASE DE PROJETO

ESTUDO PRÉVIO

DESIGNAÇÃO

PLANTAS PISOS 0 e 1

CORES CONVENCIONAIS

ESPECIALIDADE

ARQUITETURA

DATA

JULHO.2024

ESCALA


1:100

FOLHA


3A

ESTE DESENHO É PROPRIEDADE INTELECTUAL DOS AUTORES, NÃO PODENDO SER REPRODUZIDO, ALTERADO OU USADO PARA OUTRO FIM, SEM AUTORIZAÇÃO DOS MESMOS.

A3

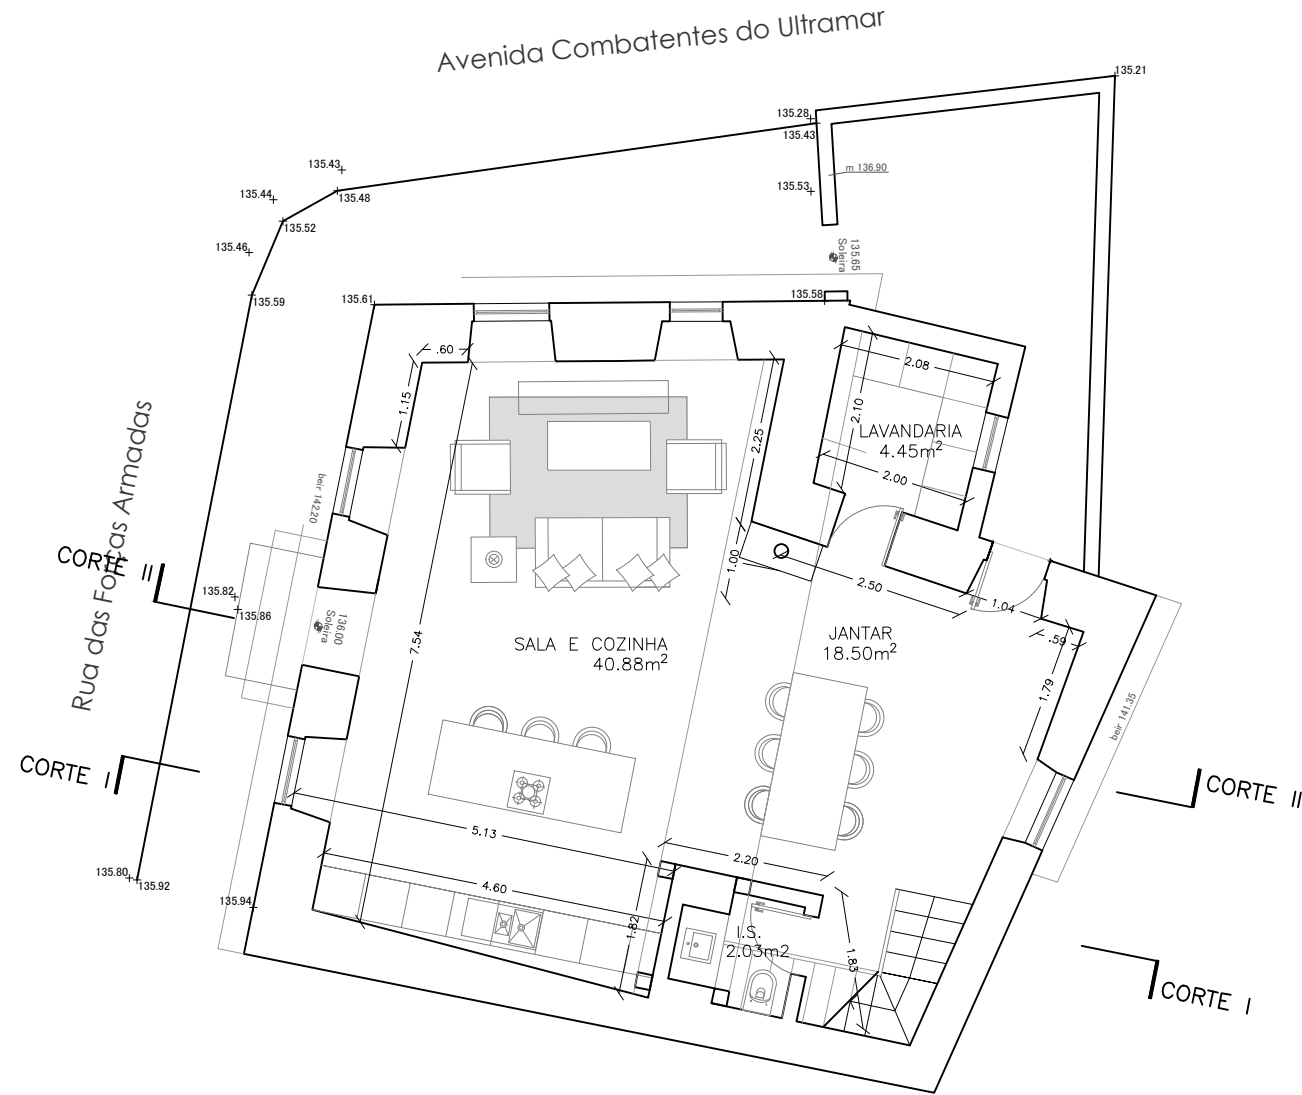

Piso 0

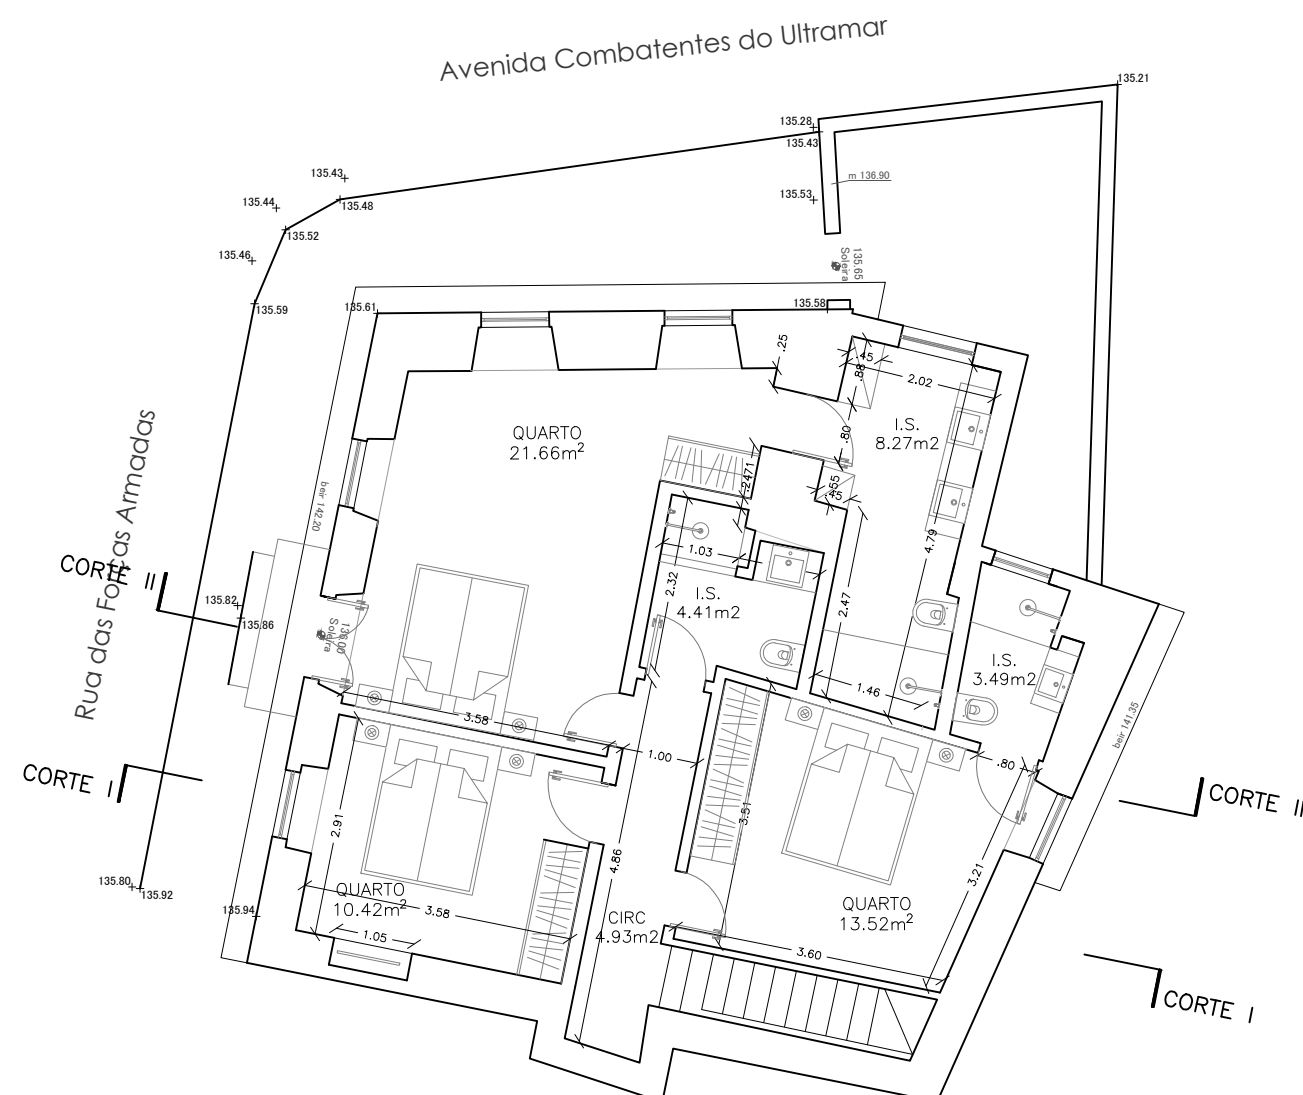

Piso 1

ARQUISAFE

www.arquisafe.com  
e-mail: geral@arquisafe.com  
Tel: (+351) 960 169 505

COORDENAÇÃO

CARINA ALVES BRITO (ARQ.)

EQUIPA TÉCNICA

BEATRIZ RAMOS (ARQ.)

JUDITH GOUVEIA (ARQ.)

CLIENTE

CLIENTE

LOCALIZAÇÃO

LOCALIZAÇÃO

TIPO DE PROJETO

TIPO DE PROJETO

FASE DE PROJETO

ESTUDO PRÉVIO

DESIGNAÇÃO

PLANTAS DOS PISOS 0 e 1

LIMPOS

ESPECIALIDADE

ARQUITETURA

DATA

JULHO.2024

ESCALA

1:100

FOLHA

3B

ESTE DESENHO É PROPRIEDADE INTELECTUAL DOS AUTORES, NÃO PODENDO SER REPRODUZIDO, ALTERADO OU USADO PARA OUTRO FIM, SEM AUTORIZAÇÃO DOS MESMOS.