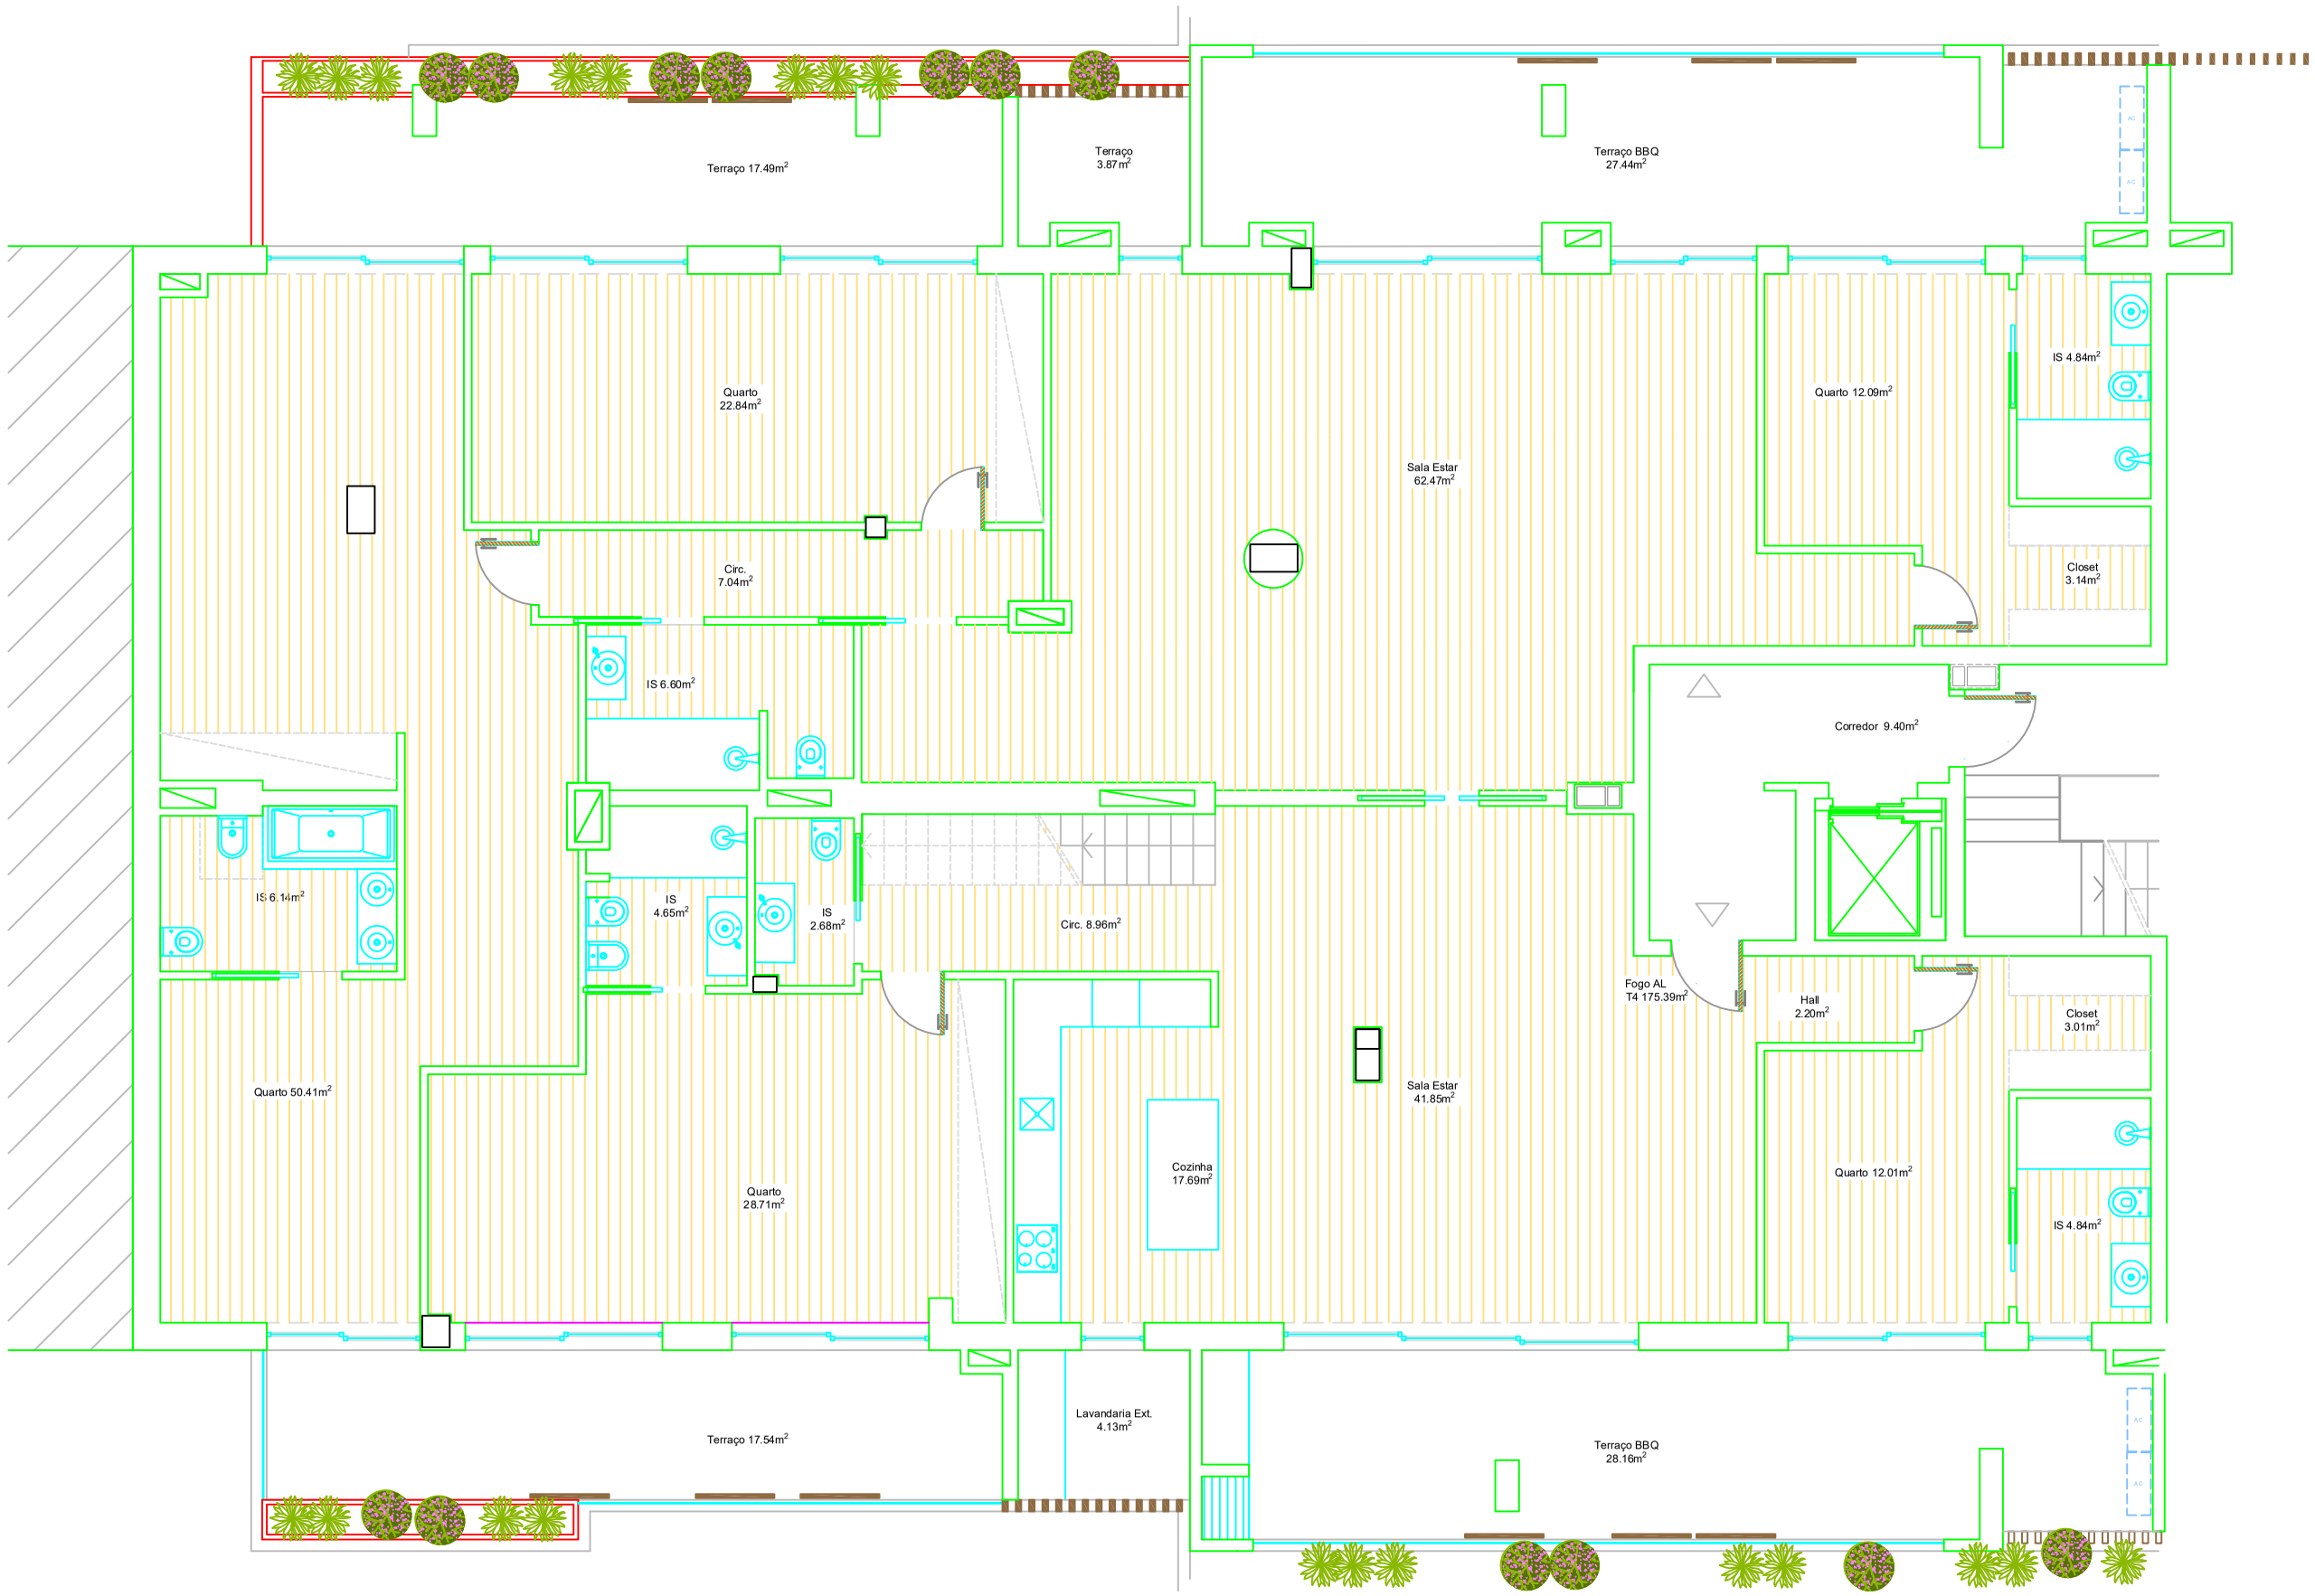

7º Andar AL

EDIFICIO DE HABITAÇÃO PLURIFAMILIAR COM PISCINA	Propriedade horizontal
Requerente: Cornija-Engenharia e Construção, Lda.	O responsável
Local: Horta das Figuras - Lote 34 Panasqueira - Faro	Novembro 2022
	1/200
Planta da Fração AL	Eng.º João Afonso