


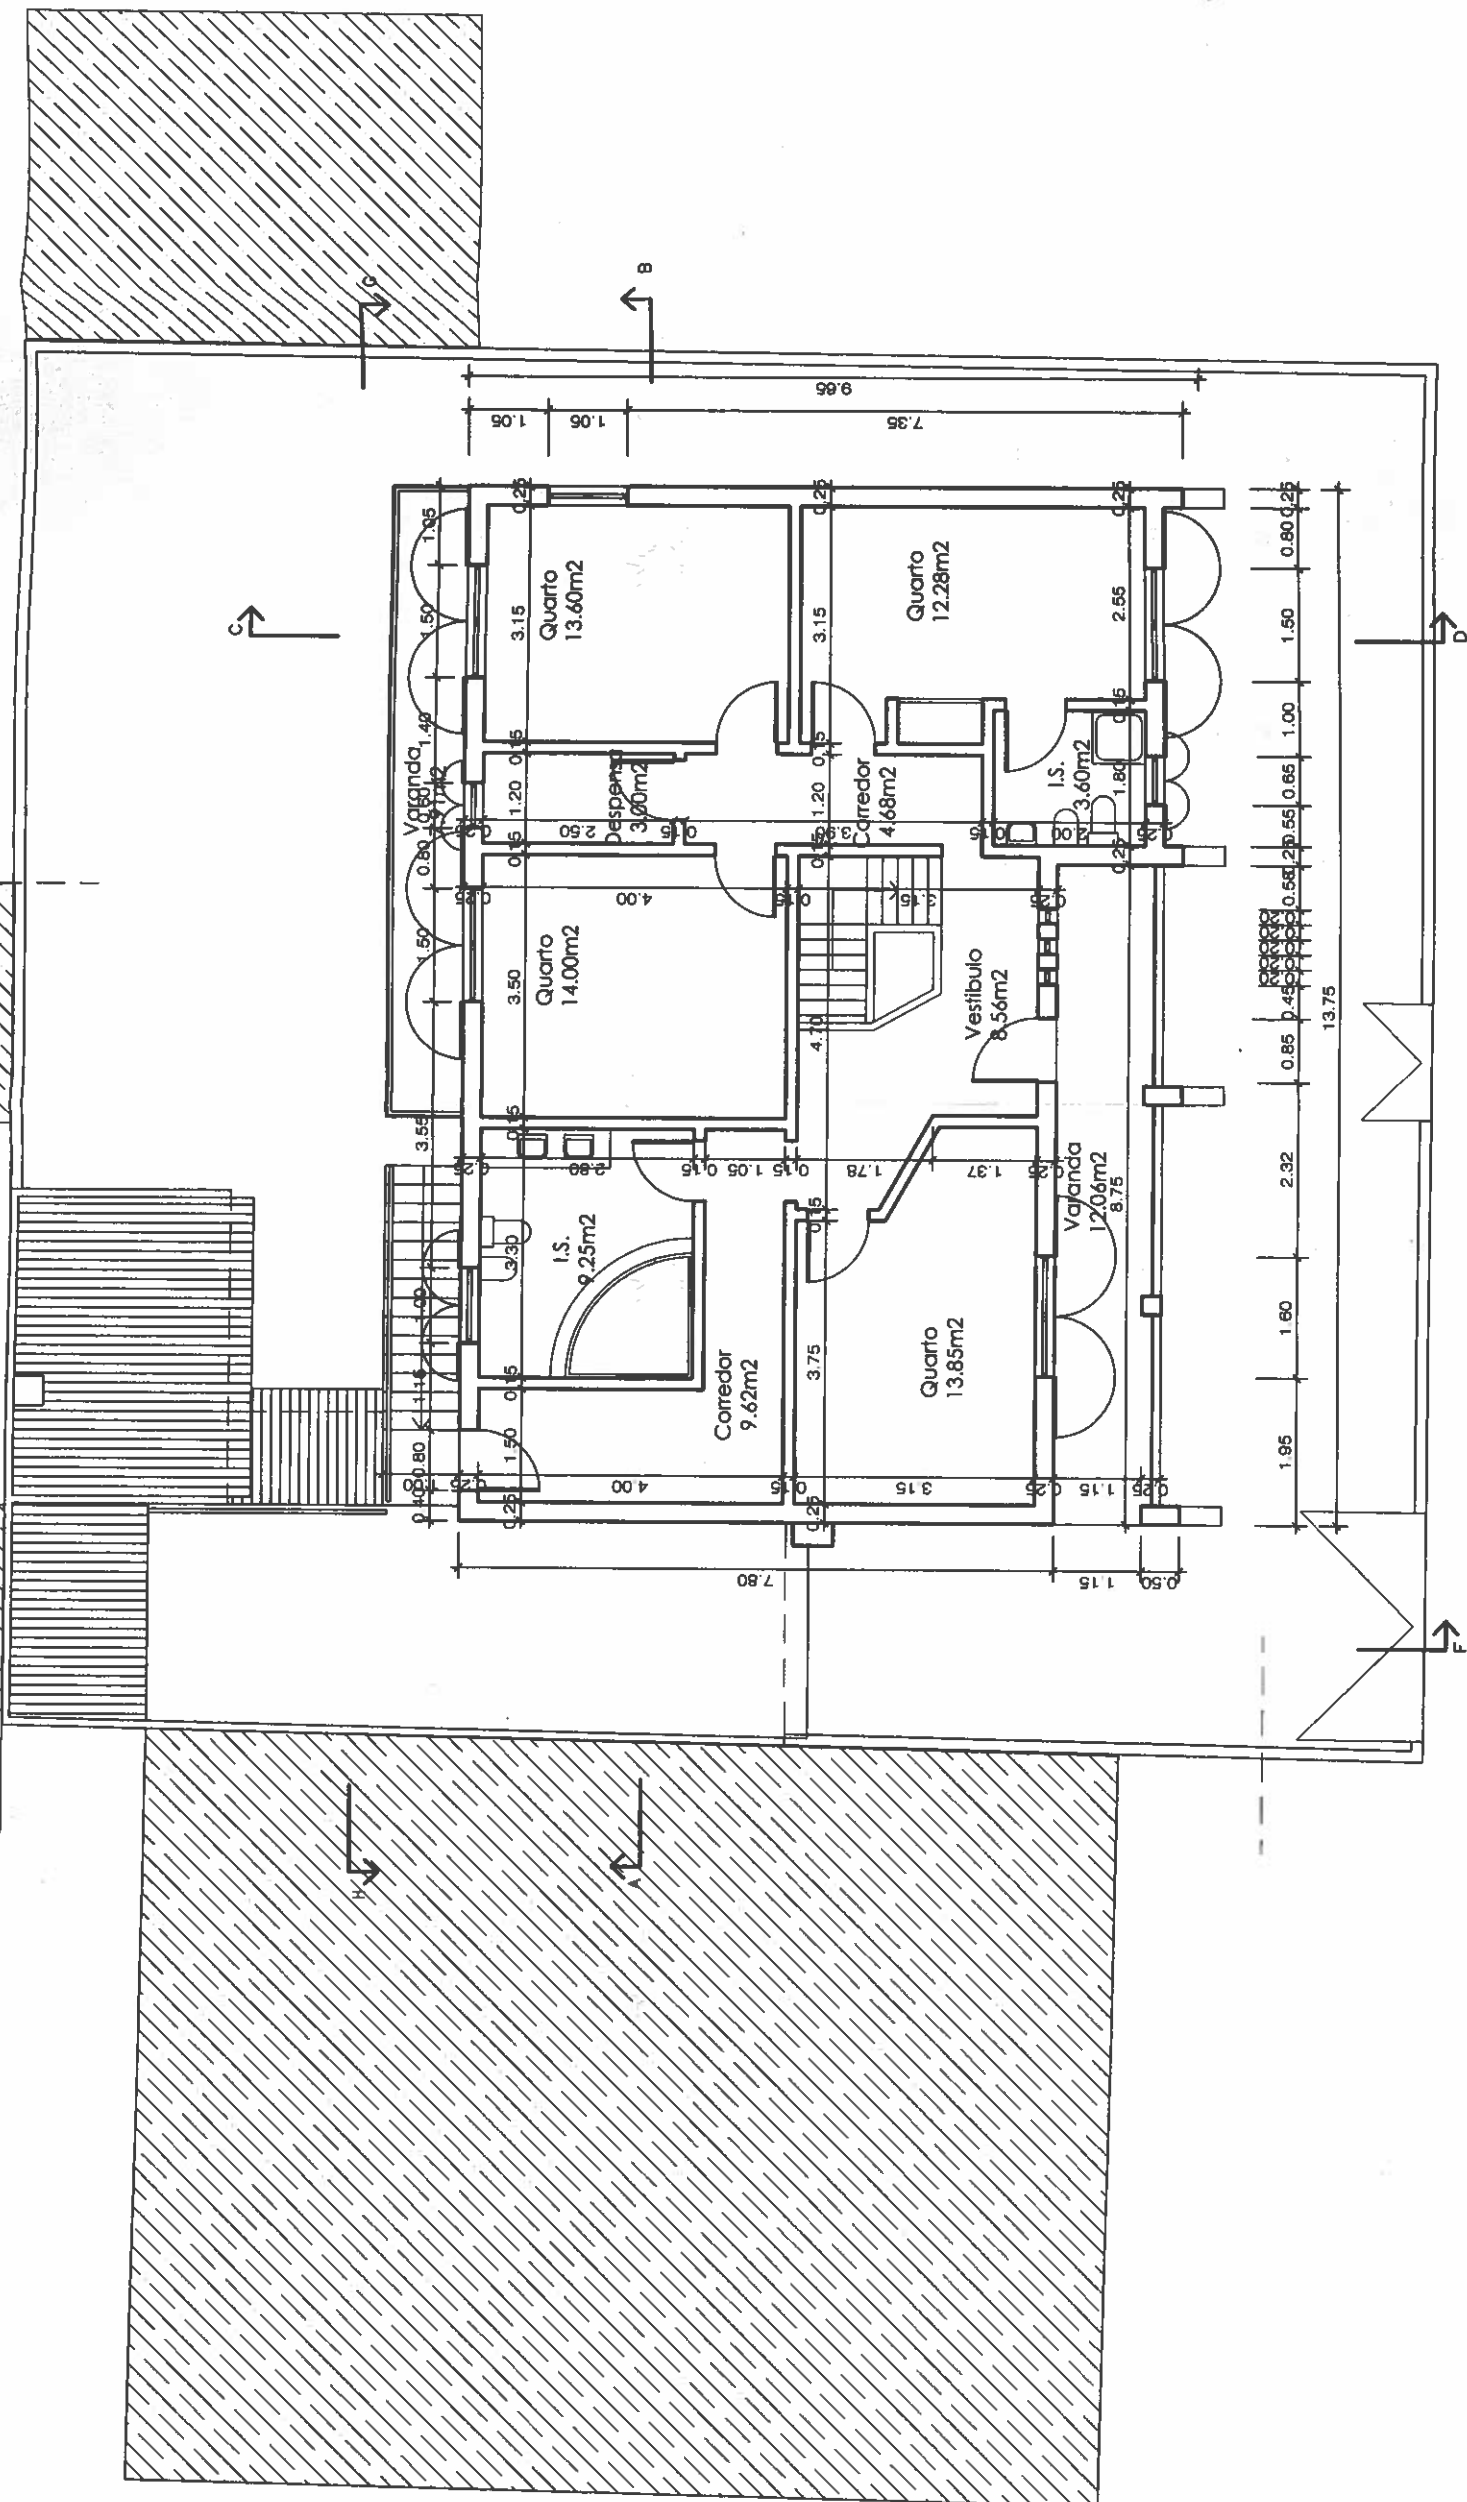

tel. 212288049

www.trindadearquitectura.pt

1. ESTE PROJECTO DEVE SER INTERPRETADO EM CONJUNTO COM TODOS OS PROJECTOS DAS ESPECIALIDADES E PLANO DE ACESIBILIDADES.
2. AS COTAS PREVALECEM SOBRE A MEDIÇÃO À ESCALA.
3. OS EVENTUAIS DESAJUSTES ENTRE PROJECTOS DEVERÃO SER CONJUGADOS AO ARQUITECTO COORDENADOR COM VISTA À SUA DISTRIBUIÇÃO.

JOSÉ MARIA RIBEIRO DE MAGALHÃES

N/FICH: 2015-05-12-JOMAGALH_dg_layout

Desenhou:

Rua Carlos César, n.º 7

Fernão Ferro

2015-05-12


ARQUITECTURA

PLANTA DO 1.º ANDAR

ESC. 1/100

DES.

3

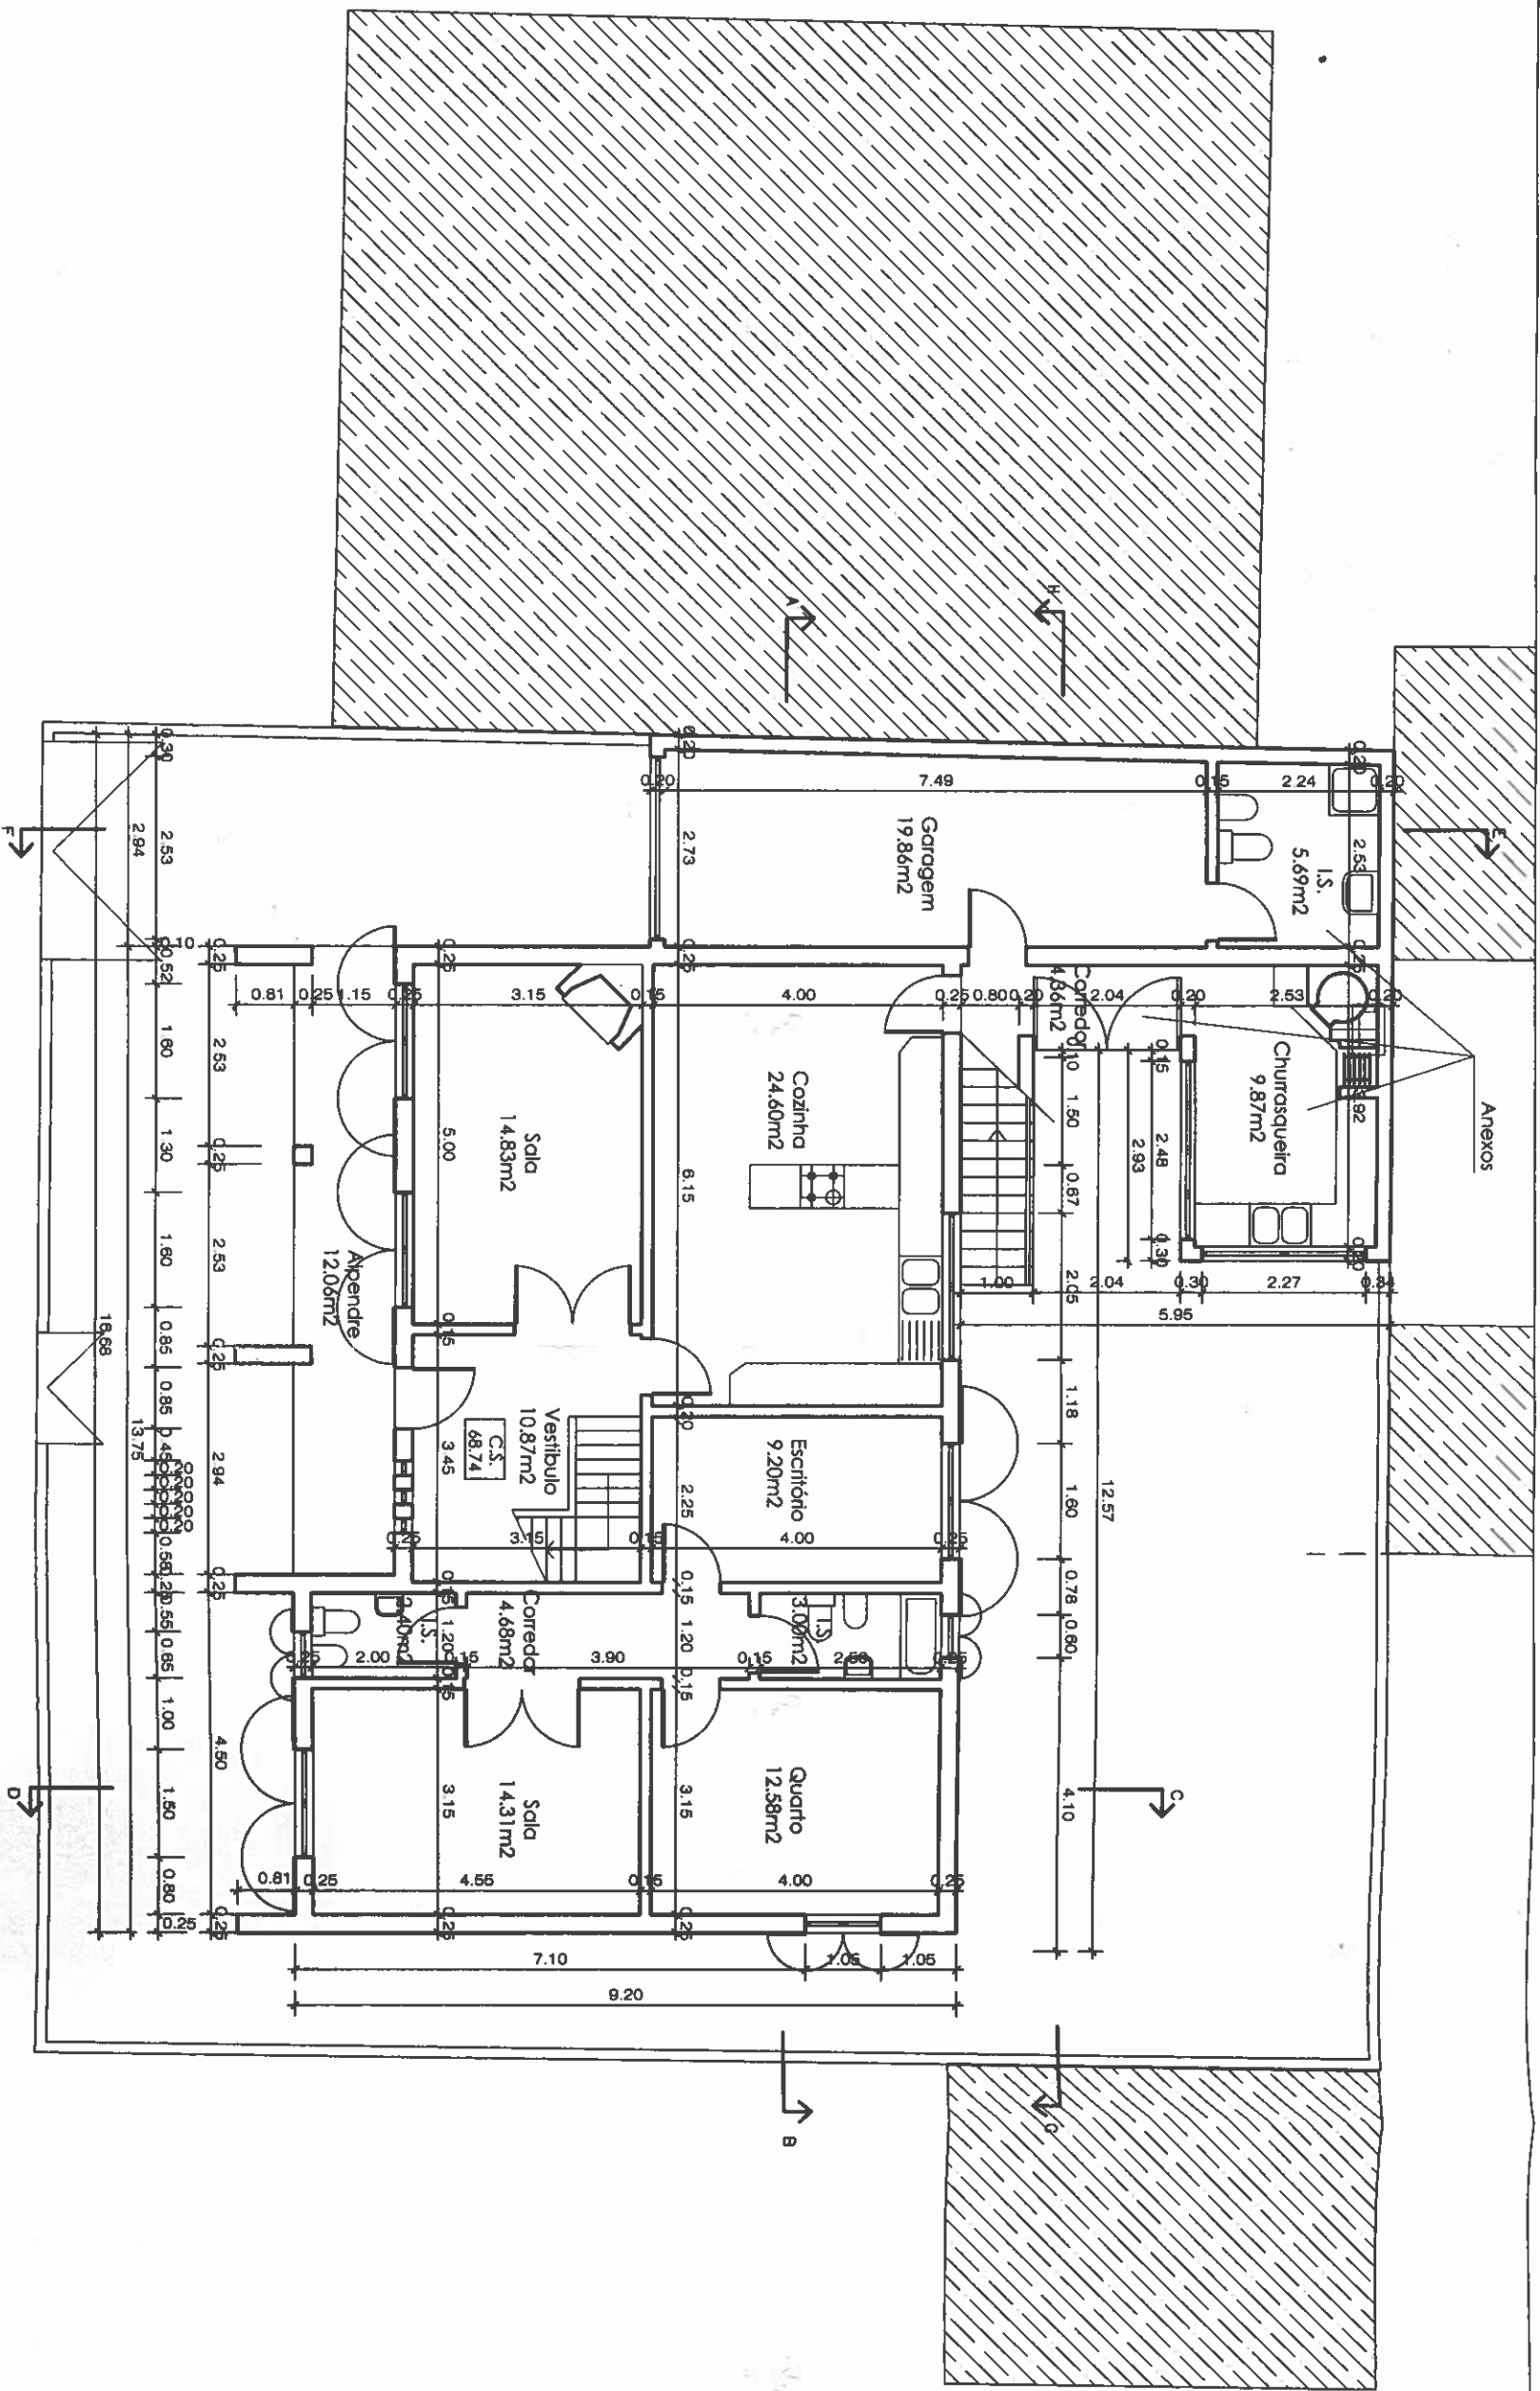



trindade
arquitectura

tel. 212288049

www.trindadearquitectura.pt

JOSÉ MARIA RIBEIRO DE MAGALHÃES

N/FICH: 2015-05-12-JOMAGALH_dg_layout

Desenhou:

Rua Carlos César, n.º 7

Ferrello Ferro

2 0 1 5 - 0 5 - 1 2

ARQUITECTURA

PLANTA DO R/C

ESC. 1 / 1 0 0

DES. 2

1. ESTE PROJECTO DEVE SER INTERPRETADO EM CONJUNTO COM OS OUTROS DE PROJECTOS DAS ESPECIALIDADES E PLANO DE ACREDITAÇÃO.

2. AS COTAS PREVALECEM SOBRE A MENSURA À ESCALA.

3. OS EVENTUAIS DESAJUSTES ENTRE PROJECTOS DEVERÃO SER COMUNICADOS AO ARQUITECTO COORDENADOR COM VISTA À SUA COORDENAÇÃO.