


ÁREA TOTAL: 83.14 m² · ÁREA DE MORADIA: 83.14 m² · PISOS: 1

APRESENTADO POR gilbertocastelhano@sapo.pt
gilbertocastelhano@sapo.pt · +351937954263

▼ 2º Piso

ÁREA TOTAL: 83.14 m² · ÁREA DE MORADIA: 83.14 m² ·

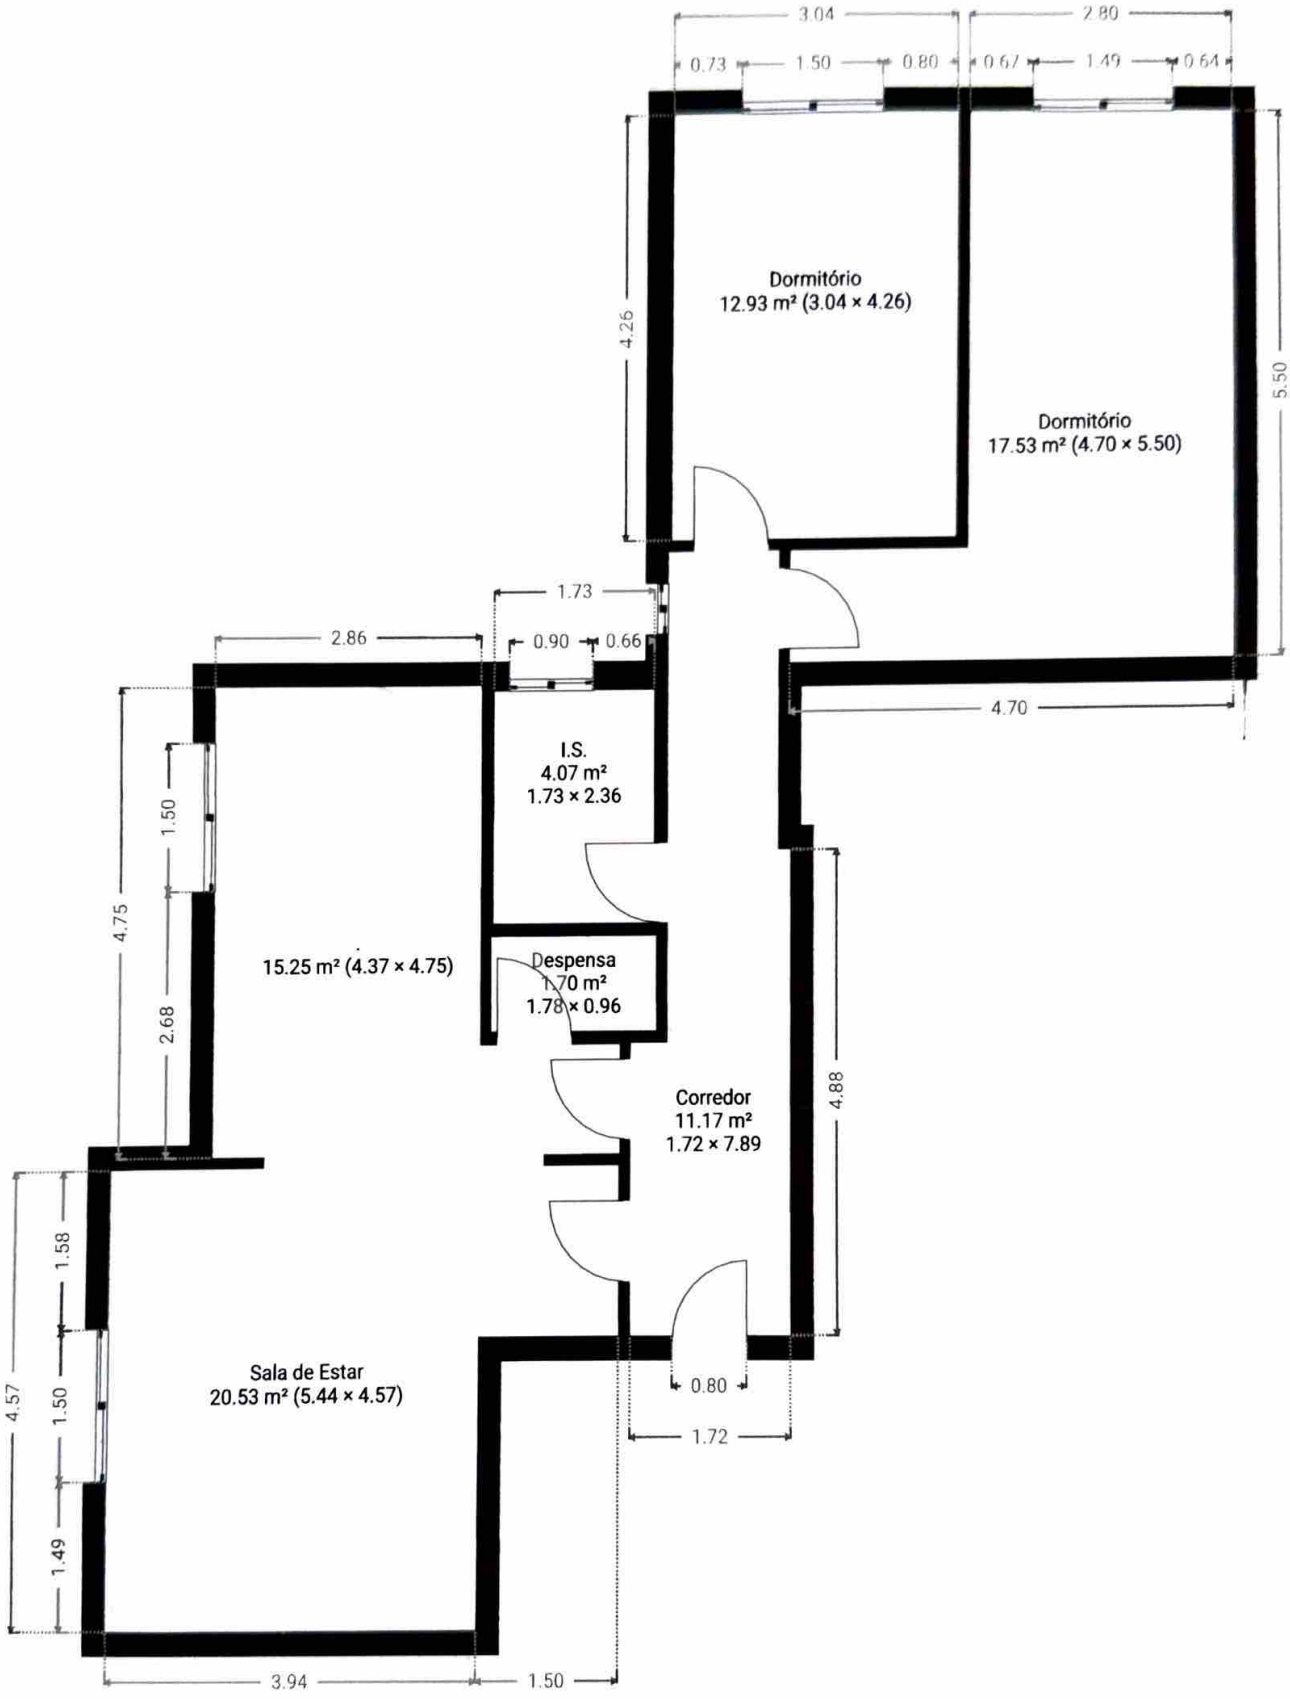

ESTA PLANTA É FORNECIDA SEM QUALQUER TIPO DE GARANTIA. SENSOPIA ESTÁ ISENTA DE QUALQUER GARANTIA, INCLUINDO, SEM LIMITAÇÕES, GARANTIAS DE SATISFAÇÃO E PRECISÃO DAS MEDIDAS.