

Nome do Projeto

FRAÇÃO B

Local:

Vila Nova de Gaia

Data:

05/12/2025

Escala:

1:50

Autor:

Arq. Vitor Alves

Contatos:

geral@vitoralvesarquiteto.com
+351 919899008

AP| 01


Tema/Assunto
ANTEPROJETO



VITOR ALVES

Architecture & Design

Todos os desenhos estão sujeitos a retificação de medidas em obra, em caso de incorreção na execução pelo fornecedor, esse vê-se obrigado a executar novamente todo o trabalho na sua integra.
Qualquer dúvida ou execução das peças representadas neste desenho certificam que o seu receptor / executor, recebeu e leu a informação nele expressa na totalidade.
Todos os elementos gráficos e desenhados nesta peça desenhada são propriedade intelectual do Arq. Vitor Alves, não podendo ser reproduzidos ou usados para qualquer outro fim, nos Termos do
D.L.63/85 (14 Março) e conforme o Anexo I da Portaria n.º 1110/2001 de 19 de Setembro.
Qualquer retificação ou alteração a pedido de outrem, nomeadamente o Dono de Obra é o Interventor expressamente obrigado a comunicar por escrito com a equipa projetista, antes de
avancar para execução.

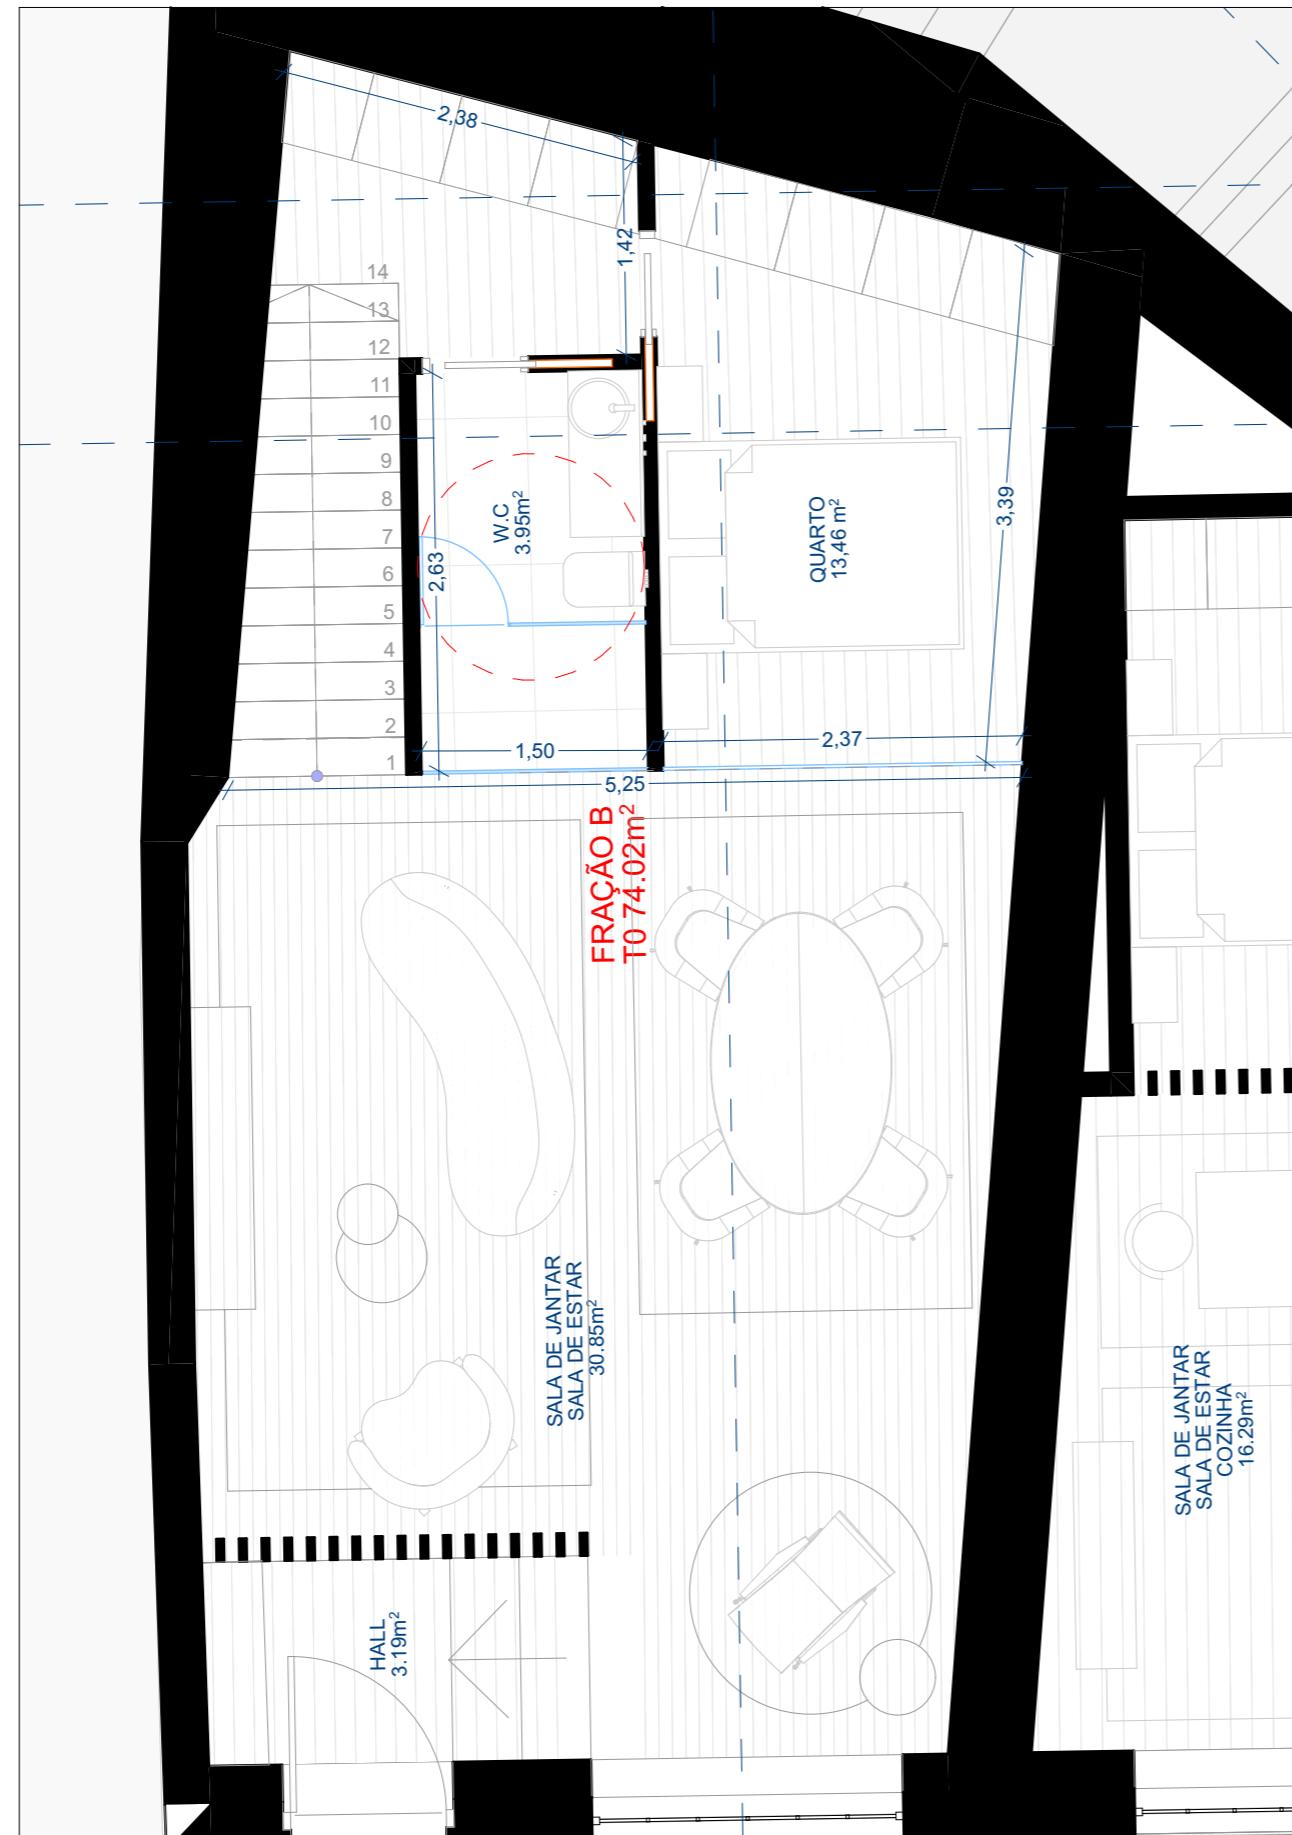

FRAÇÃO B (MEZANINO)

N

Nome do Projeto

Local:

Data:
05/12/2025

Autor:
Arq. Vitor Alves
Contatos:
vitoralvesarquiteto.com
+351 919899008

AP| 01

Tema/Assunto
ANTEPROJETO

W

VITOR ALVES

Architecture & Design

Todos os desenhos estão sujeitos a retificação de medidas em obra, em caso de incorrencias na execução pelo fornecedor, este só se obriga a executar novamente todo o trabalho na sua integração. Qualquer dúvida ou exceção das peças deve ser feita neste documento, contendo que é de seu conhecimento e que leu e informou nele expressamente na totalidade. Todos os elementos gráficos e desenhados neste projeto são propriedade intelectual do Arq. Vitor Alves, não podendo ser reproduzidos ou usados para qualquer outro fim, nos Termos do L. 63/86 (14 Março) e conforme o Anexo I da Portaria n.º 111/2001 de 19 de Setembro.

Qualquer retificação ou alteração a pedido de outrem, nomeadamente o Dono do Obra é o interventor expressamente obrigado a comunicar por escrito com a equipa projetista, antes de avançar para execução.