

DESENHO

DESIGNAÇÃO

ESCALA

1. Levantamento topográfico.....	1/200
2. Planta de Implantação.....	1/200

Telas Comparativas

3. Planta Piso 0.....	1/100
4. Cortes	1/100

Telas Propostas

5. Planta Piso 0.....	1/100
6. Alçados Principal e Posterior.....	1/100
7. Cortes	1/100
8. Listagem de Layers.....	s/escala



Rua do Matadouro,2 - 3080-014 Figueira da Foz
geral@escalaabsoluta.pt - tel 233429216

Alteração de Finalidade das
Frações O e V, de Comércio
para Habitação

Requerente
Cesar de Oliveira Pinho

Local
Praceta dos Lírios, Lote A, Frações O e V
Praia de Quaios - Quaios

Projeto de:
Arquitetura

Data Setembro 2024

Desenhou: Sílvia Gonçalves

Alterou:

Observações:

Técnico Edgar Gonçalves


34.2020.157.R0

Índice

Escala

Desenho N.º

00 /08

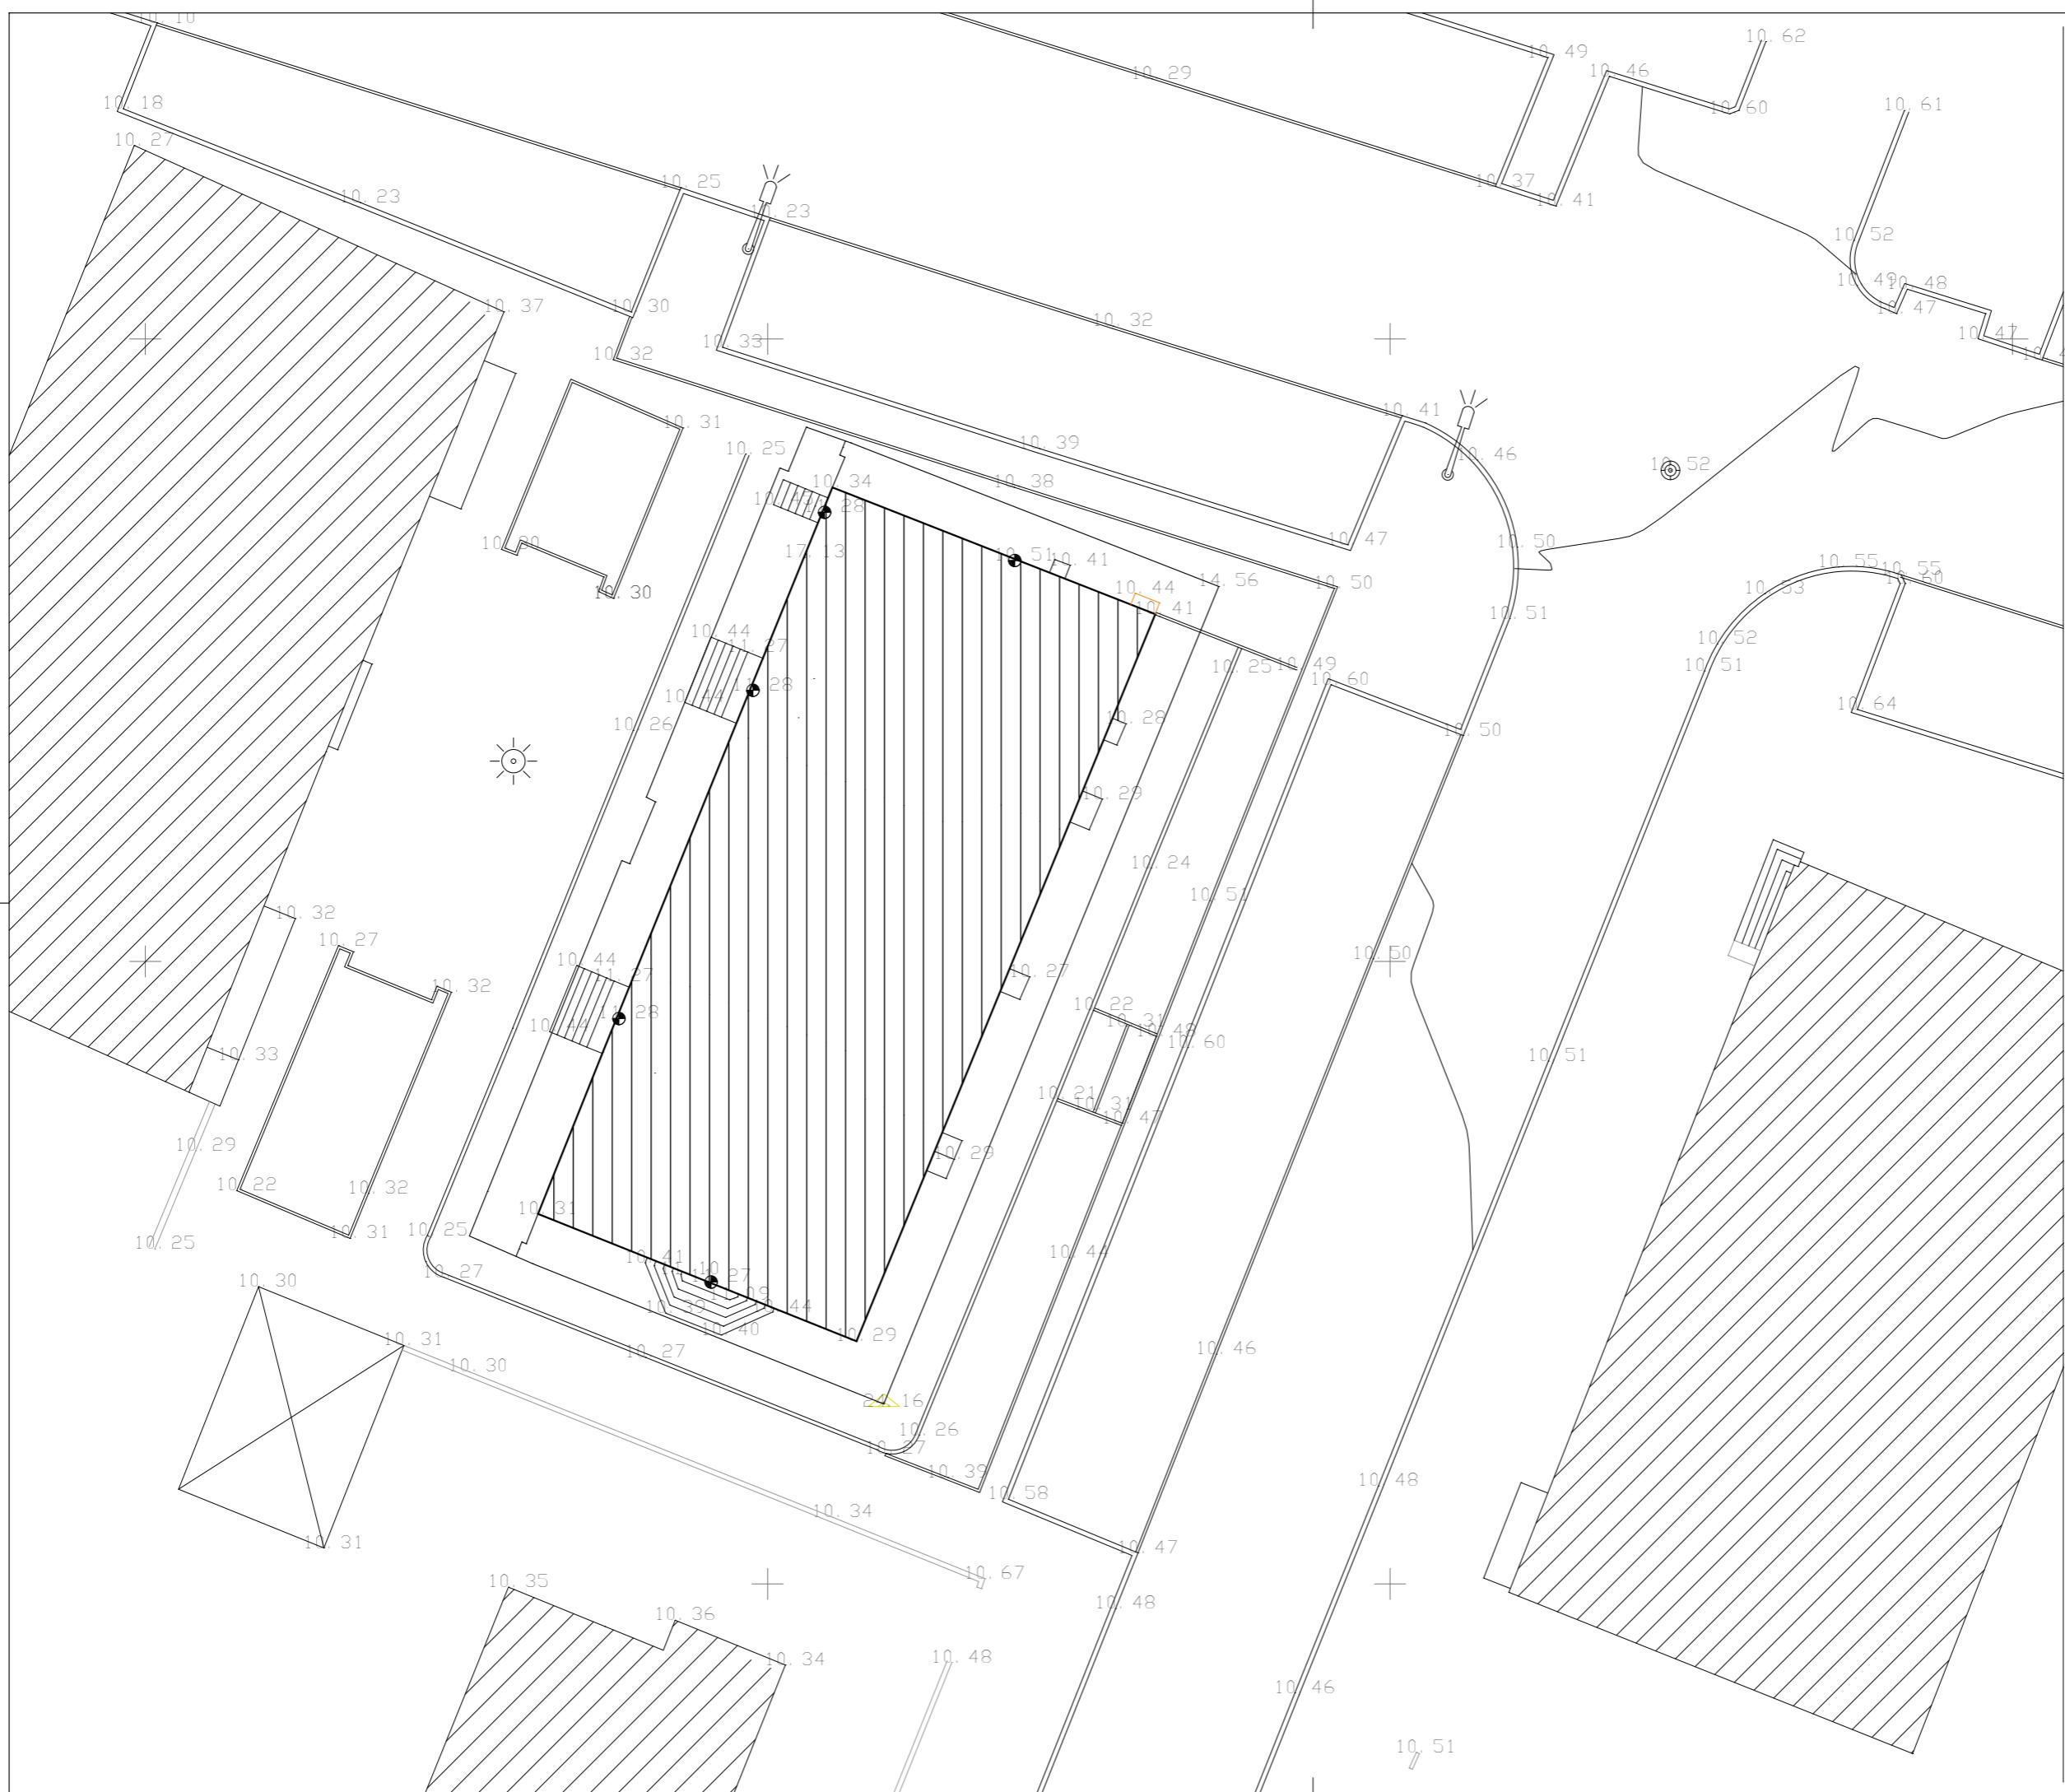

ea
escala absoluta
arquitectos

Rua do Matadouro, 2 - 3080-014 Figueira da Foz
geral@escalaabsoluta.pt - tel 233429216

Legenda



Norte

Alteração de Finalidade das Frações O e V, de Comércio para Habitação

Requerente
Cesar de Oliveira Pinho

Local
Praceta dos Lírios, Lote A, Frações 0 e V
Praia de Quaios - Quaios

Projeto de:
Arquitetura

Data Setembro 2024

Desenhou: Sílvia Gonçalves

Alterou:

Observações:

34 2020 157 B0


Levantamento topográfico

Escala 1/200

Desenho N.^º

01 / 08

Todas as dimensões deverão ser verificadas em obra. Qualquer falha detectada deve ser comunicada aos profissionais. A leitura deste desenho deve ser feita em conjunto com todos os outros documentos e desenhos relevantes.

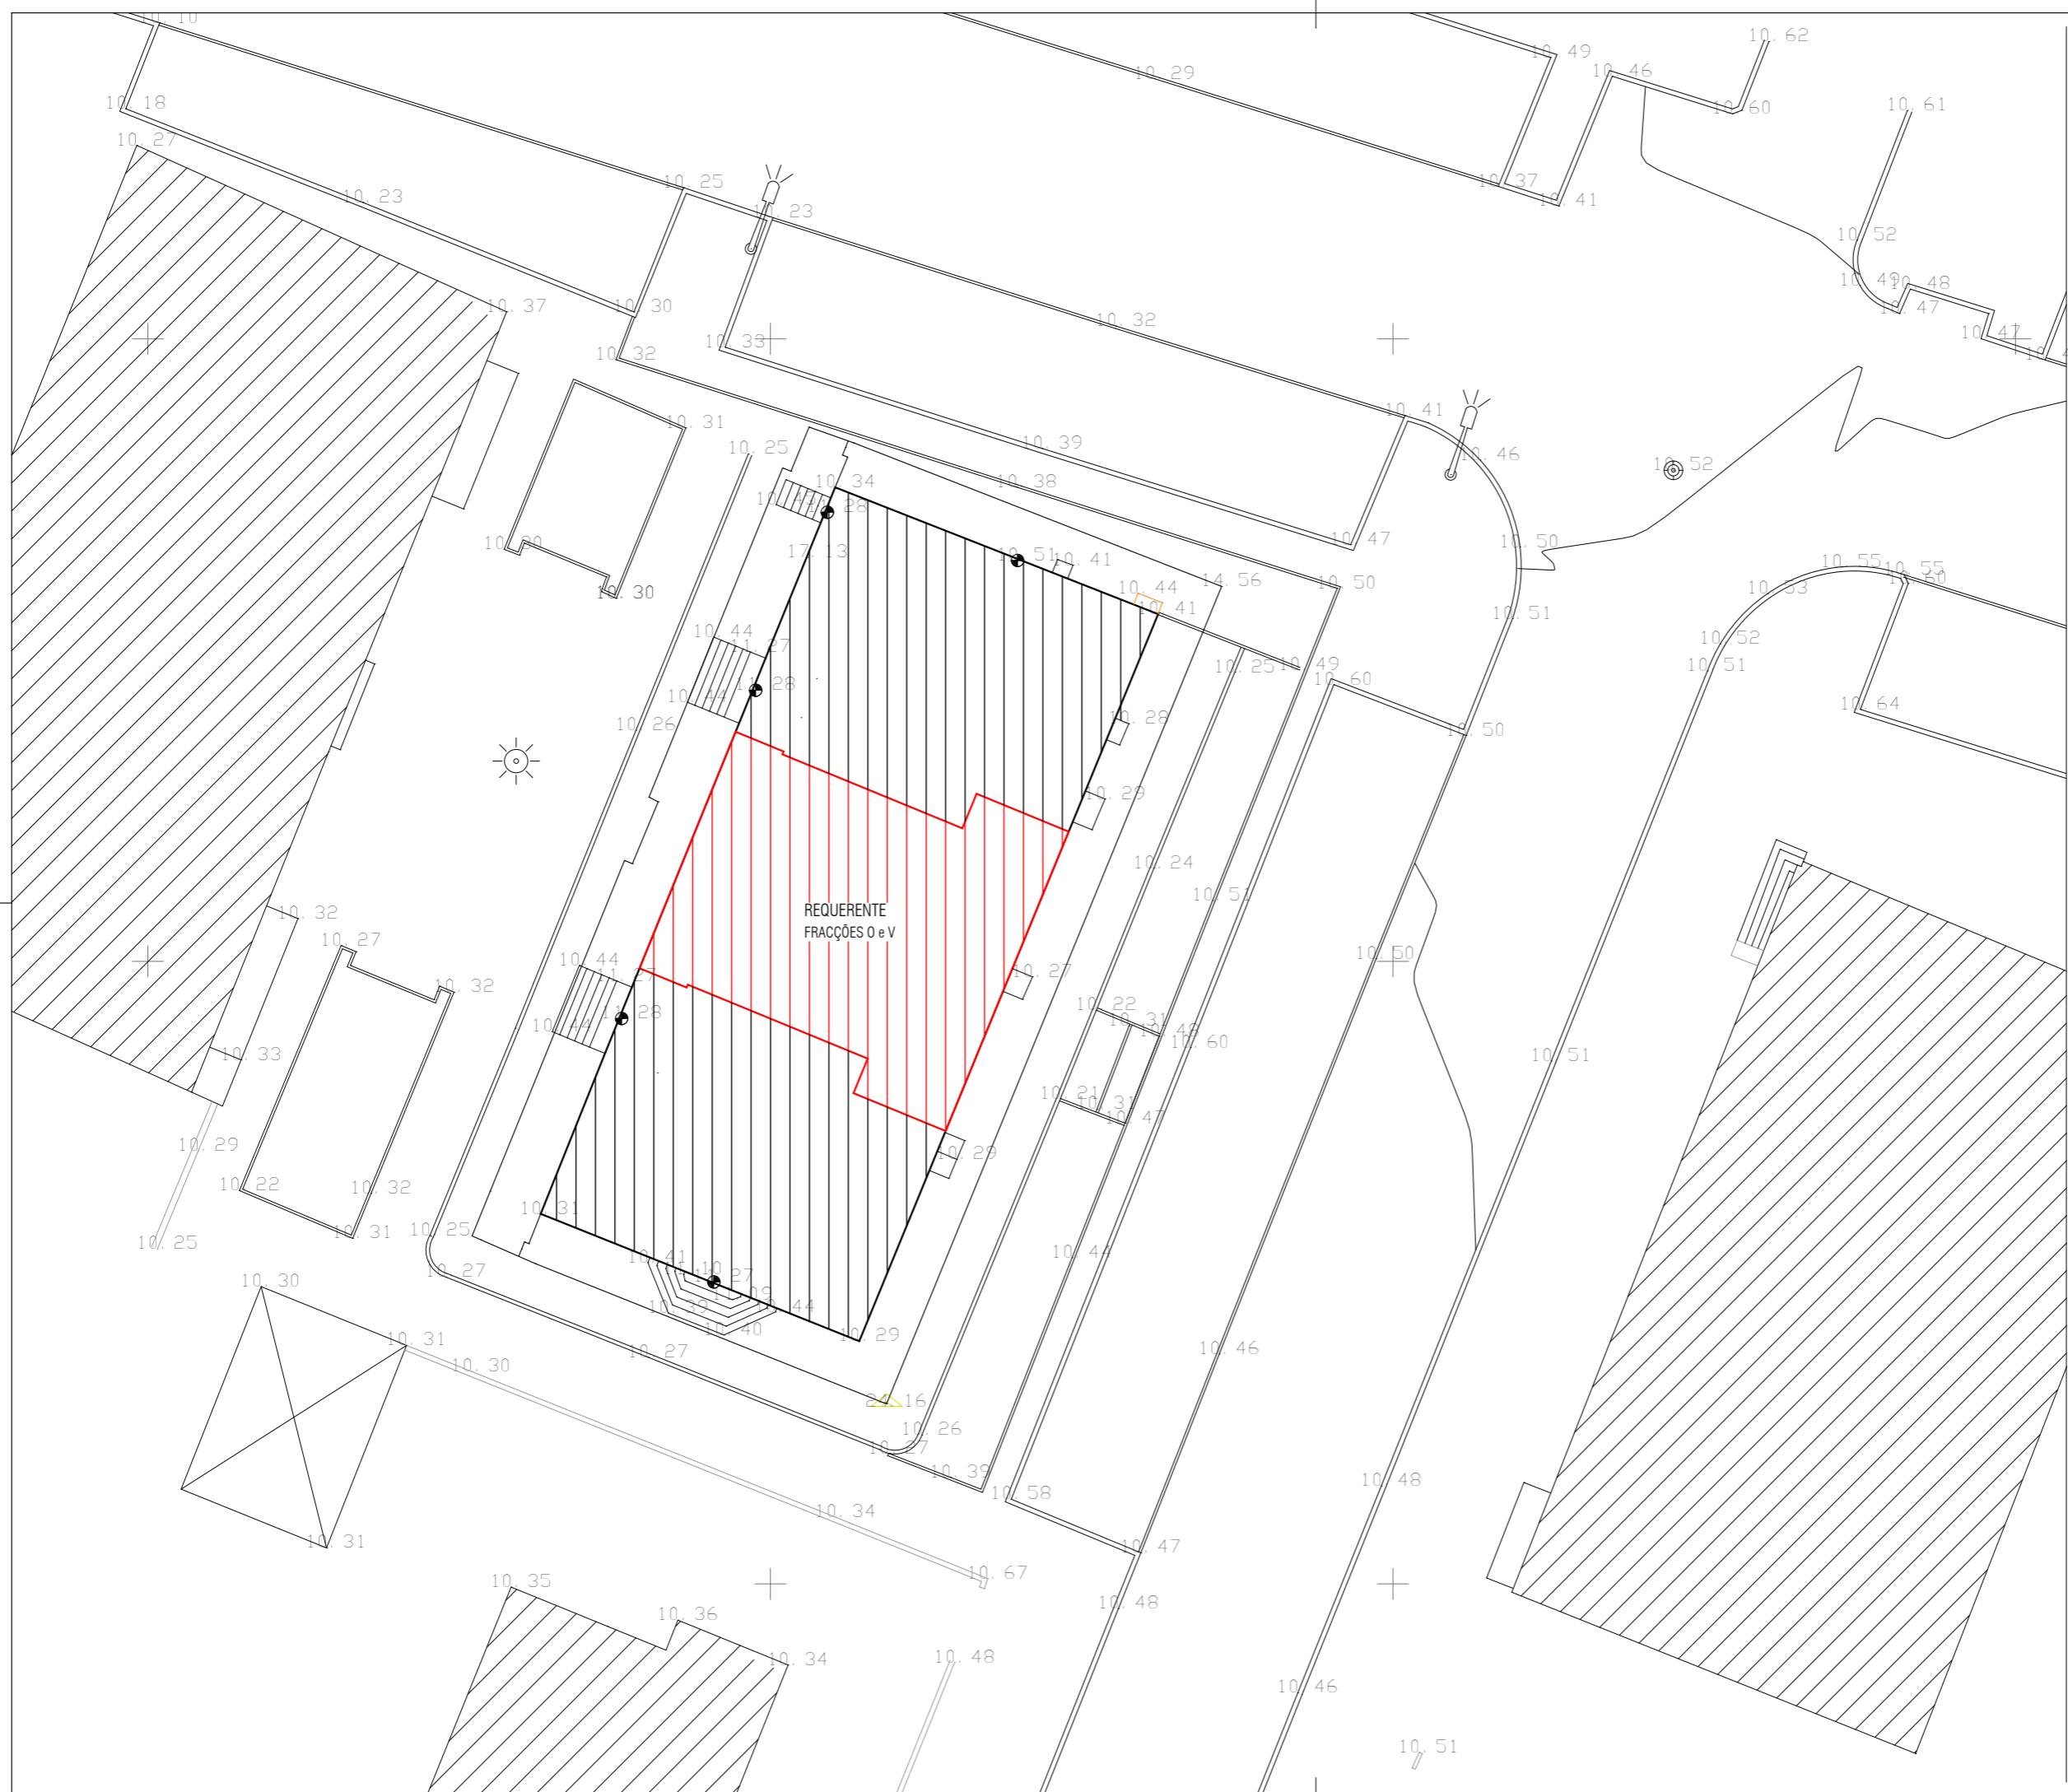

ea
escala absoluta
arquitectos

Rua do Matadouro,2 - 3080-014 Figueira da Foz
geral@escalaabsoluta.pt - tel 233429216

Legenda

Alteração de Finalidade das Frações O e V, de Comércio para Habitação

Requerente
Cesar de Oliveira Pinho

Local
Praceta dos Lírios, Lote A, Frações 0 e V
Praia de Quaios - Quaios

Projeto de:
Arquitetura

Data Setembro 2024

Desenhou: Sílvia Gonçalves

Alterou:

Observações:

Técnico Edgar Gonçalves

34.2020.157.R0

Planta de Implantação

14/25

Resposta N.º 9

02 / 00

02 /08

Todas as dimensões deverão ser verificadas em obra. Qualquer falha detectada deve ser comunicada aos projetistas. A leitura deste desenho deve ser feita em conjunto com todos os outros documentos e desenhos relevantes.

Alteração de Finalidade das
Frações O e V, de Comércio
para Habitação

Requerente
Cesar de Oliveira Pinho

Local
Praceta dos Lírios, Lote A, Frações O e V
Praia de Quaios - Quiãos

Projeto de:
Arquitetura

Data Setembro 2024

Desenhou: Sílvia Gonçalves

Alterou:

Observações:


Técnico Edgar Gonçalves

34.2020.157.R0

Planta Piso 0
Tela Comparativa

Escala 1/100

Desenho N.^o 03 /08

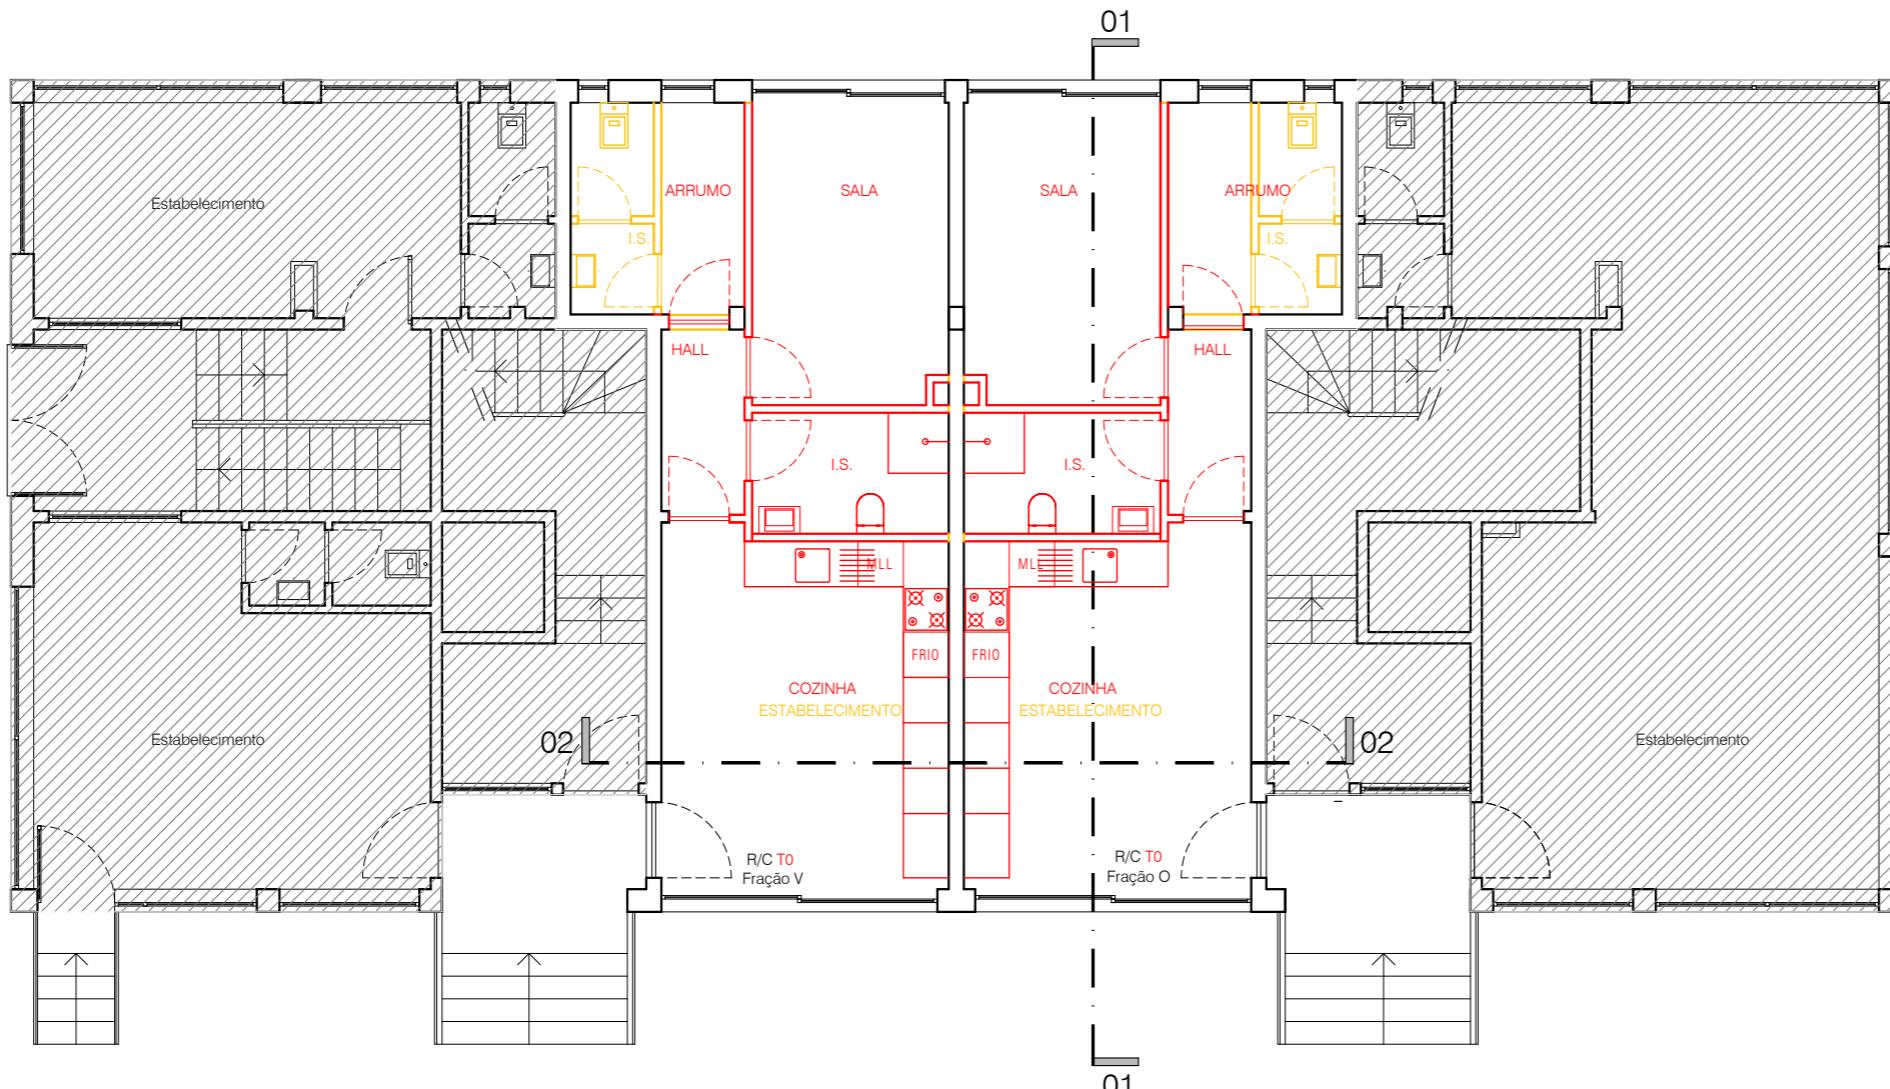

Alteração de Finalidade das
Frações O e V, de Comércio
para Habitação

Requerente
Cesar de Oliveira Pinho

Local
Praceta dos Lírios, Lote A, Frações O e V
Praia de Quaios - Quiãos

Projeto de:
Arquitetura

Data Setembro 2024

Desenhou: Sílvia Gonçalves

Alterou:

Observações:


Técnico Edgar Gonçalves

34.2020.157.R0


Cortes
Tela Comparativa

Escala 1/100

Desenho N.^o 04 /08

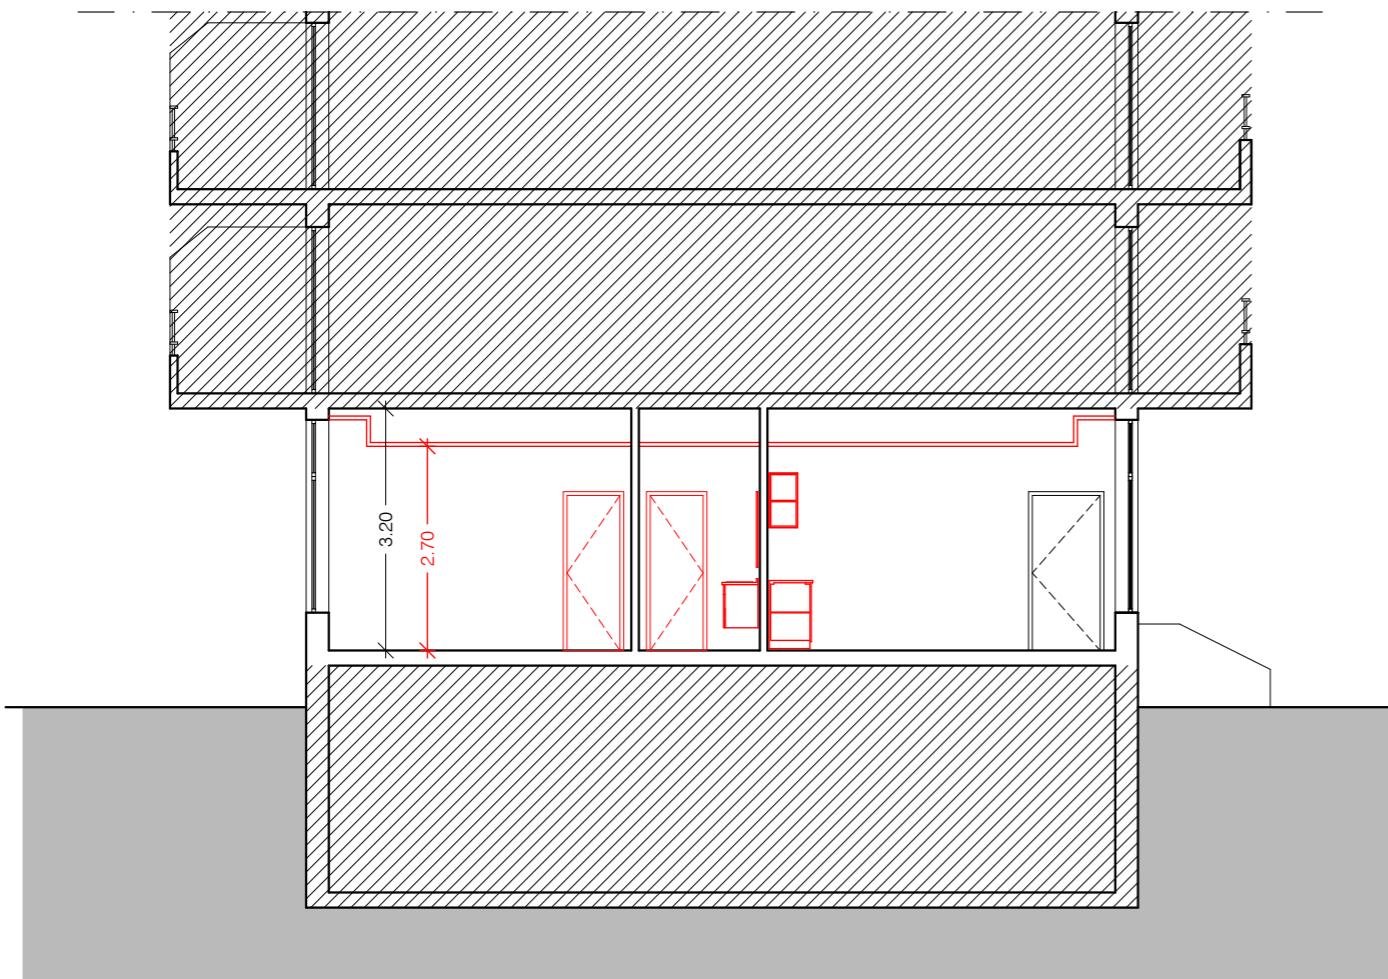

CORTE 01

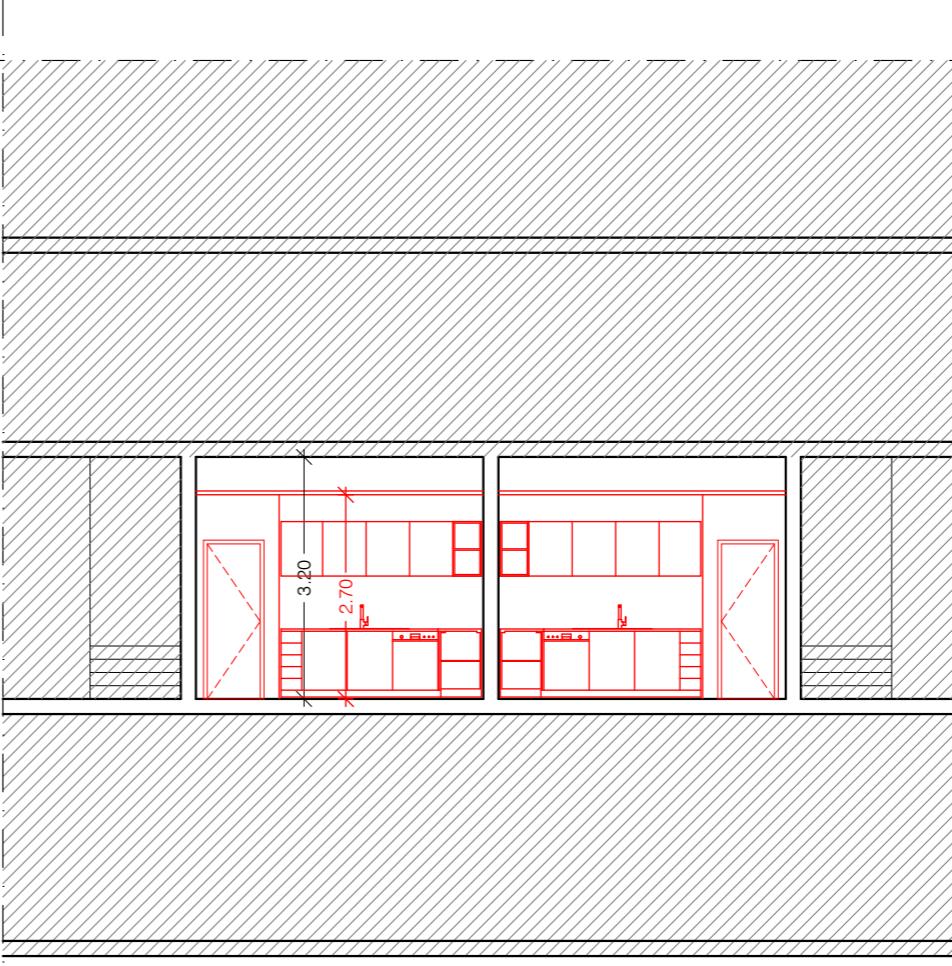

CORTE 02



ALÇADO PRINCIPAL

Todas as dimensões deverão ser verificadas em obra.
Qualquer falha detectada deve ser comunicada aos projetistas.
A leitura deste desenho deve ser feita em conjunto com todos os outros documentos e desenhos relevantes.



ALÇADO POSTERIOR

Alteração de Finalidade das
Frações 0 e V, de Comércio
para Habitação

Requerente
Cesar de Oliveira Pinho

Local
Praceta dos Lírios, Lote A, Frações 0 e V
Praia de Quaios - Quiãos

Projeto de:
Arquitetura

Data Setembro 2024

Desenhou: Sílvia Gonçalves

Alterou:

Observações:

Técnico Edgar Gonçalves


34.2020.157.R0

Alçados
Tela Proposta


Escala 1/100

Desenho N.º 06 /08

06 /08

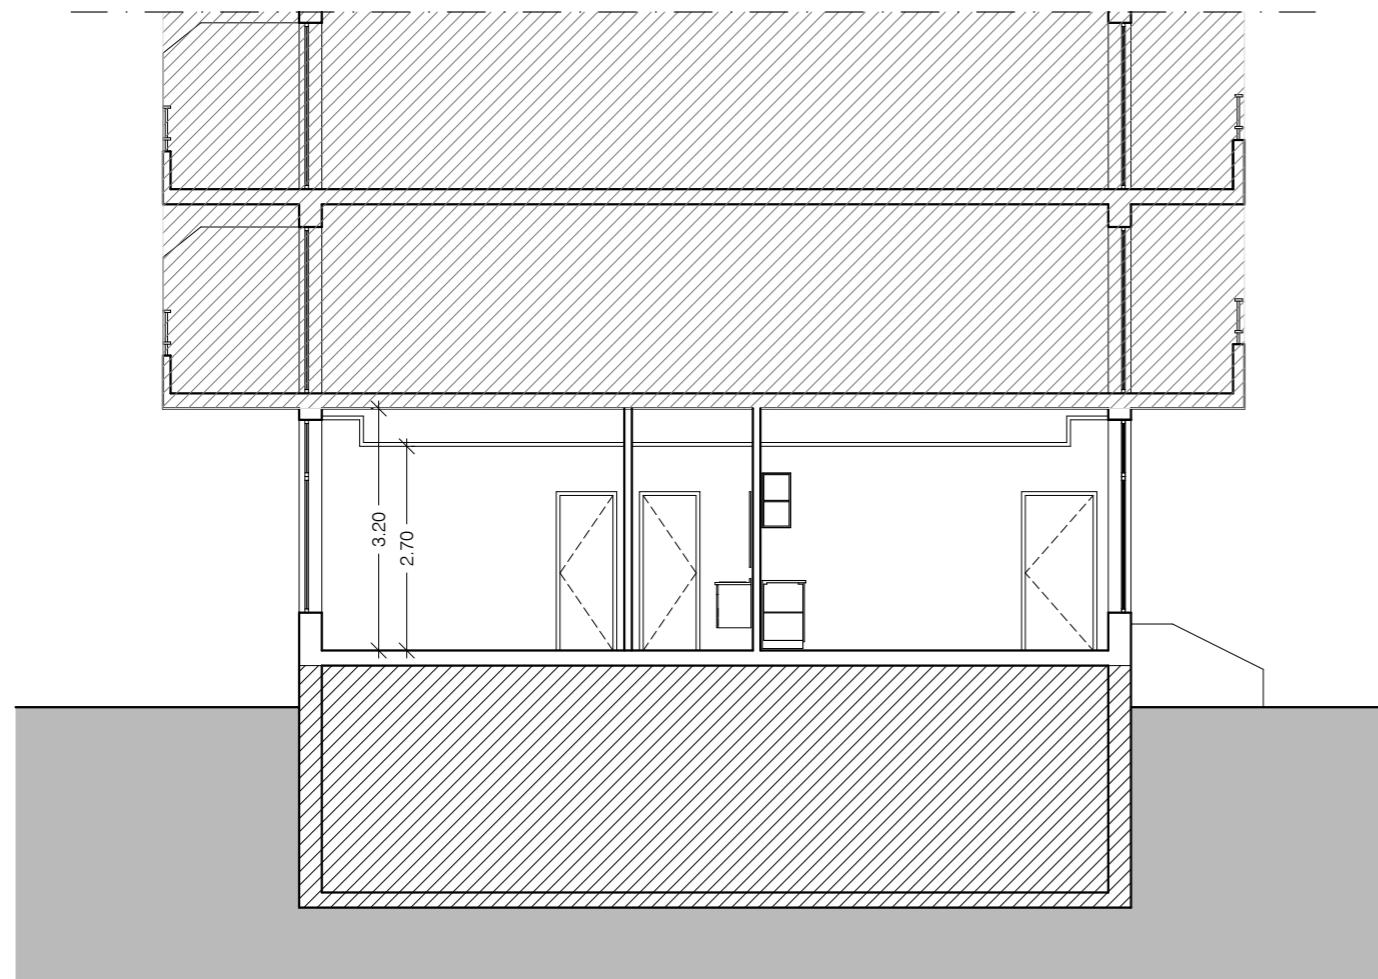

CORTE 01

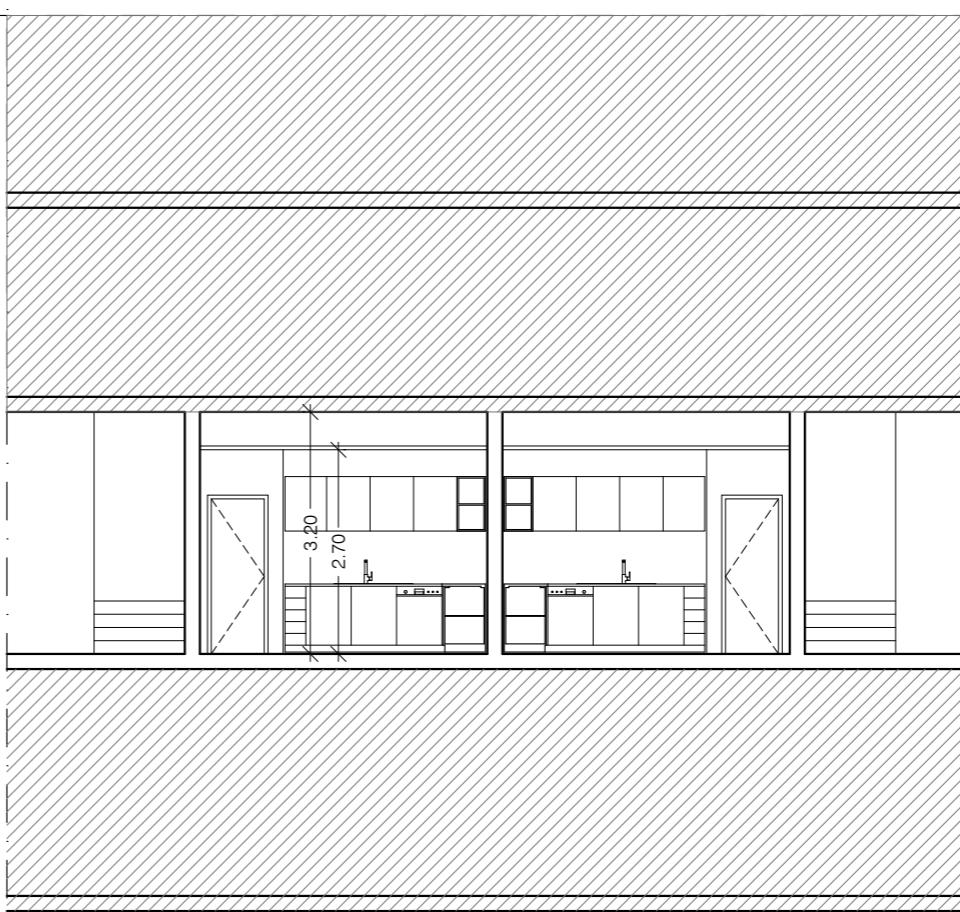

CORTE 02

Alteração de Finalidade das
Frações O e V, de Comércio
para Habitação

Requerente
Cesar de Oliveira Pinho

Local
Praceta dos Lírios, Lote A, Frações O e V
Praia de Quaios - Quiaios

Projeto de:
Arquitetura

Data Setembro 2024

Desenhou: Sílvia Gonçalves

Alterou:

Observações:

Técnico Edgar Gonçalves

34.2020.157.R0

Cortes
Tela Proposta

Escala 1/100

Desenho N.º 07 /08

LISTAGEM DE LAYERS					
Name	Plot	Linetype	Lineweight	Color	Color Plot
0	NO	#NOME?	CONTINUOUS	Default	Default
A CONSTRUIR	NO	#NOME?	CONTINUOUS	0.30 mm	0.30 mm
A CONSTRUIR TRAÇO FINO	NO	#NOME?	CONTINUOUS	0.18 mm	0.18 mm
A DEMOLIR	NO	#NOME?	CONTINUOUS	0.30 mm	0.30 mm
A DEMOLIR TRAÇO FINO	NO	#NOME?	CONTINUOUS	0.18 mm	0.18 mm
A LEGALIZAR	NO	#NOME?	CONTINUOUS	0.30 mm	0.30 mm
ACABAMENTOS	NO	#NOME?	CONTINUOUS	0.05 mm	0.05 mm
ACESSIBILIDADES	NO	eeze -P	CONTINUOUS	0.09 mm	0.09 mm
BIDE	NO	#NOME?	CONTINUOUS	0.05 mm	0.05 mm
COTAS_1-100	NO	#NOME?	CONTINUOUS	0.05 mm	0.05 mm
Depoints	NO		CONTINUOUS	0.09 mm	0.09 mm
ESTABILIDADE	NO	#NOME?	CONTINUOUS	0.30 mm	0.30 mm
FOGAO	NO	#NOME?	CONTINUOUS	0.05 mm	0.05 mm
INDICACAO ABERTURA	NO	#NOME?	CONTINUOUS	0.18 mm	0.18 mm
LAVA LOUCA	NO	#NOME?	CONTINUOUS	0.05 mm	0.05 mm
LAVATORIO	NO	#NOME?	CONTINUOUS	0.05 mm	0.05 mm
LEVANTAMENTO	NO	#NOME?	CONTINUOUS	0.05 mm	0.05 mm
LIMITE TERRENO	NO	#NOME?	CONTINUOUS	0.25 mm	0.25 mm
LINHA TERRA	NO	#NOME?	CONTINUOUS	0.30 mm	0.30 mm
LINHAS DIVERSAS	NO	#NOME?	CONTINUOUS	0.15 mm	0.15 mm
MANCHA	NO	#NOME?	CONTINUOUS	0.05 mm	0.05 mm
MARCACAO CORTE	NO	#NOME?	CONTINUOUS	0.15 mm	0.15 mm
MOBILIARIO	NO	#NOME?	CONTINUOUS	0.05 mm	0.05 mm
MOLDURA INTERIOR	NO	#NOME?	CONTINUOUS	0.15 mm	0.15 mm
MURO	NO	#NOME?	CONTINUOUS	0.05 mm	0.05 mm
NORTE	NO	#NOME?	CONTINUOUS	0.09 mm	0.09 mm
PAREDE CORTE	NO	#NOME?	CONTINUOUS	0.30 mm	0.30 mm
PAREDE VISTA	NO	#NOME?	CONTINUOUS	0.15 mm	0.15 mm
PAREDE VISTA_1	NO	#NOME?	CONTINUOUS	0.09 mm	0.09 mm
PAREDE VISTA_2	NO	#NOME?	CONTINUOUS	0.05 mm	0.05 mm
PINTURA CINZA	NO	#NOME?	CONTINUOUS	0.18 mm	0.18 mm
POLYLINE AREAS	NO	eeze	CONTINUOUS	0.40 mm	0.40 mm
PORTA CORRER	NO	#NOME?	CONTINUOUS	0.09 mm	0.09 mm
PORTA CORRER_1	NO	#NOME?	CONTINUOUS	0.05 mm	0.05 mm
PORTA INTERIOR	NO	#NOME?	CONTINUOUS	0.09 mm	0.09 mm
PORTA INTERIOR_1	NO	#NOME?	CONTINUOUS	0.05 mm	0.05 mm
SANITA	NO	#NOME?	CONTINUOUS	0.05 mm	0.05 mm
SANITARIOS	NO	#NOME?	CONTINUOUS	0.05 mm	0.05 mm
TEXTO	NO	#NOME?	CONTINUOUS	0.05 mm	0.05 mm
TEXTO AREAS	NO	#NOME?	CONTINUOUS	0.05 mm	0.05 mm
TEXTO DESIGNAÇÃO	NO	#NOME?	CONTINUOUS	0.05 mm	0.05 mm
TEXTOLEGENDA	NO	#NOME?	CONTINUOUS	0.05 mm	0.05 mm
TOP_ESTRADA	NO	#NOME?	CONTINUOUS	0.00 mm	0.00 mm
TRAMA_COR 253	NO	#NOME?	CONTINUOUS	0.09 mm	0.09 mm
TRAMA_COR 254	NO	#NOME?	CONTINUOUS	0.09 mm	0.09 mm
TRAMA_COR 255	NO	#NOME?	CONTINUOUS	0.09 mm	0.09 mm
URINOL	NO	#NOME?	CONTINUOUS	0.05 mm	0.05 mm
VIDRO	NO	#NOME?	CONTINUOUS	0.09 mm	0.09 mm
VIEWPORT	NO		CONTINUOUS	0.05 mm	0.05 mm
VISTA FINO	NO	#NOME?	CONTINUOUS	0.05 mm	0.05 mm
escrita_legenda	NO	#NOME?	CONTINUOUS	0.05 mm	0.05 mm
escrita_legenda_ARQ	NO	#NOME?	CONTINUOUS	0.05 mm	0.05 mm
escrita_legenda_TERMICO	NO	#NOME?	CONTINUOUS	0.05 mm	0.05 mm
numeração_folha	NO	#NOME?	CONTINUOUS	0.05 mm	0.05 mm
txtlegenda	NO	#NOME?	CONTINUOUS	0.25 mm	0.25 mm
vista	NO	#NOME?	CONTINUOUS	0.09 mm	0.09 mm

Todas as dimensões deverão ser verificadas em obra.
Qualquer falha detetada deve ser comunicada aos projetistas.
A leitura deste desenho deve ser feita em conjunto com todos os outros documentos e desenhos relevantes.



Rua do Matadouro, 2 - 3080-014 Figueira da Foz
geral@escalaabsoluta.pt - tel 233429216

Alteração de Finalidade das Frações O e V, de Comércio para Habitação

Requerente
Cesar de Oliveira Pinho

Local
Praceta dos Lírios, Lote A, Frações O e V
Praia de Quaios - Quias

Projeto de:
Arquitetura

Data Setembro 2024

Desenhou: Sílvia Gonçalves

Alterou:

Observações:

Técnico Edgar Gonçalves

34.2020.157.R0

Listagem de Layers

Escala s/escala
Desenho N.º 08 /08