




PLANTA DE COBERTURA

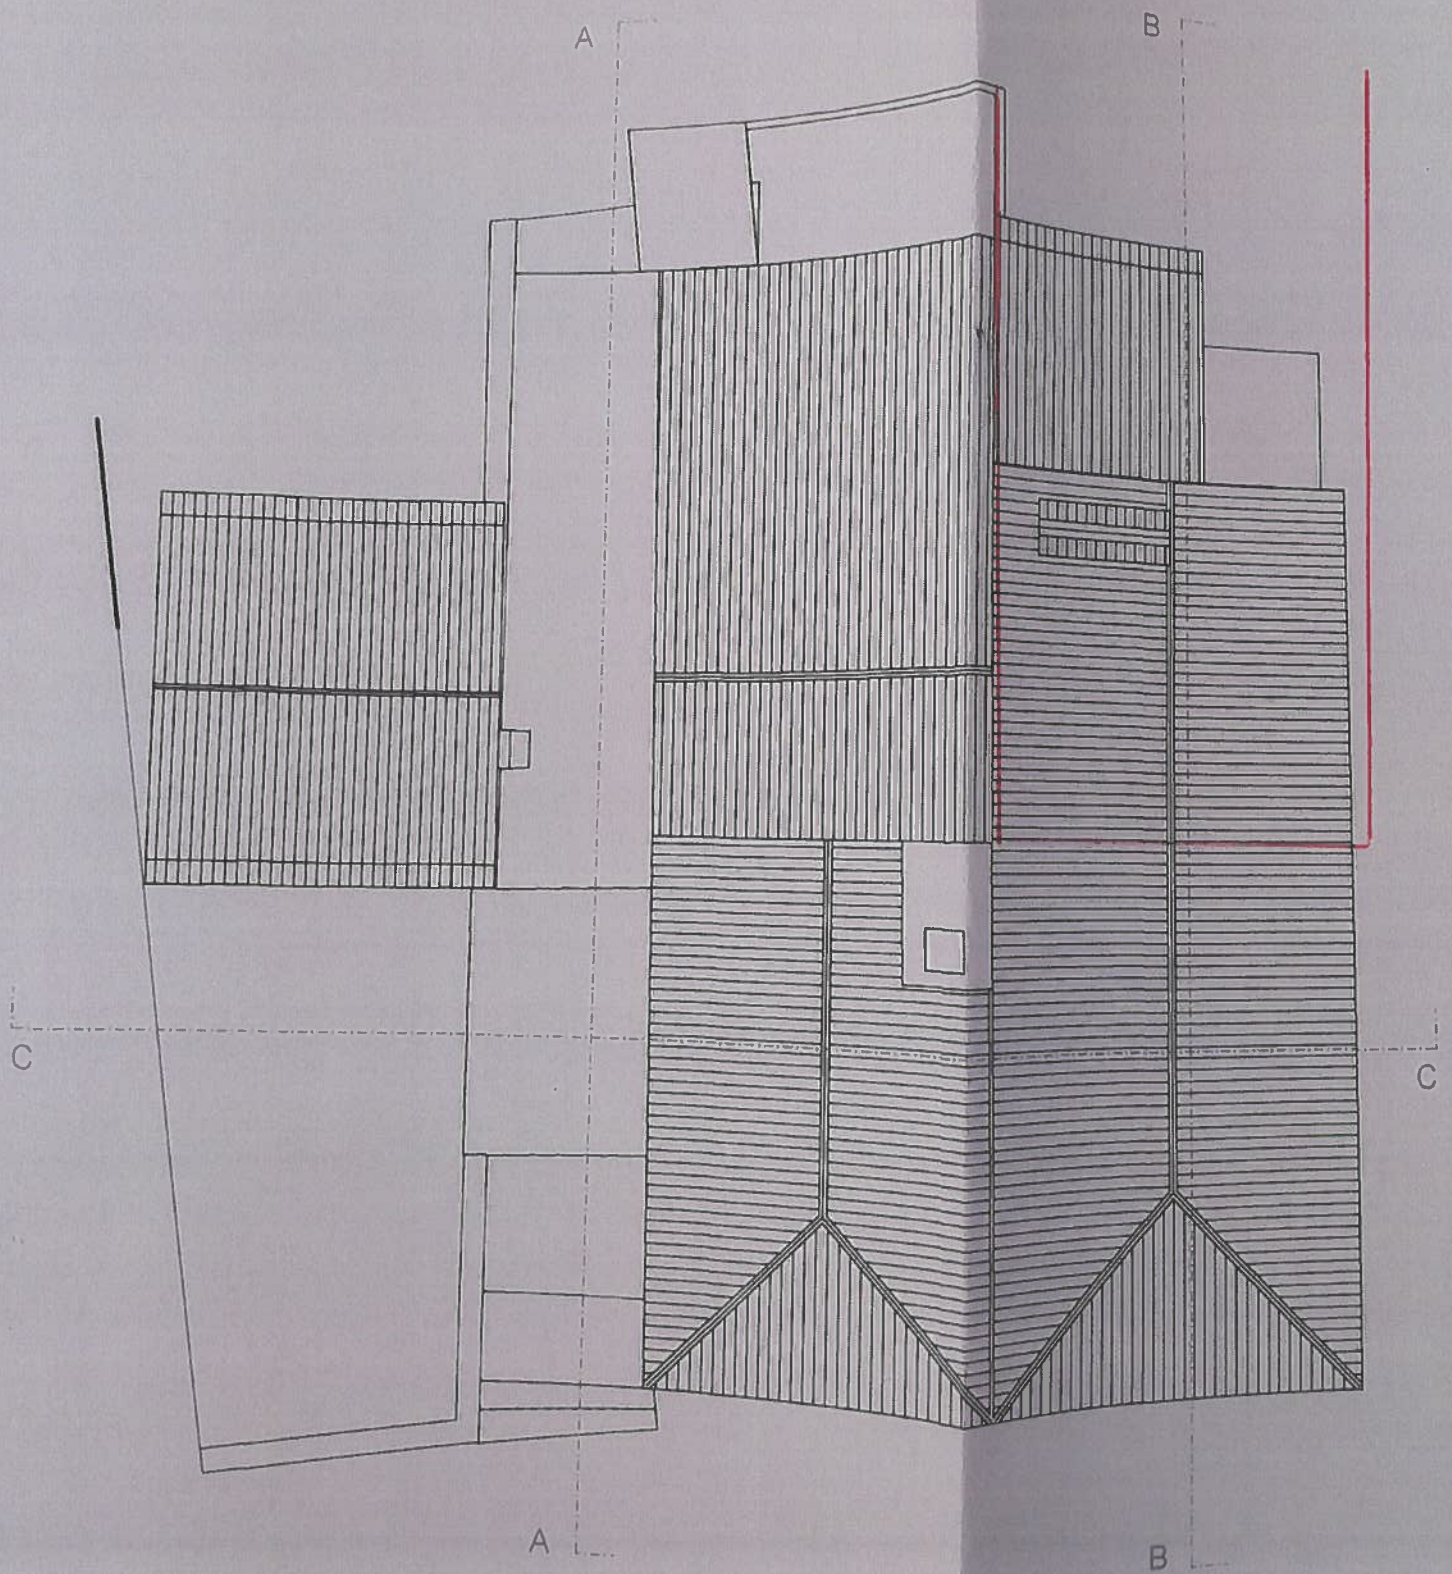

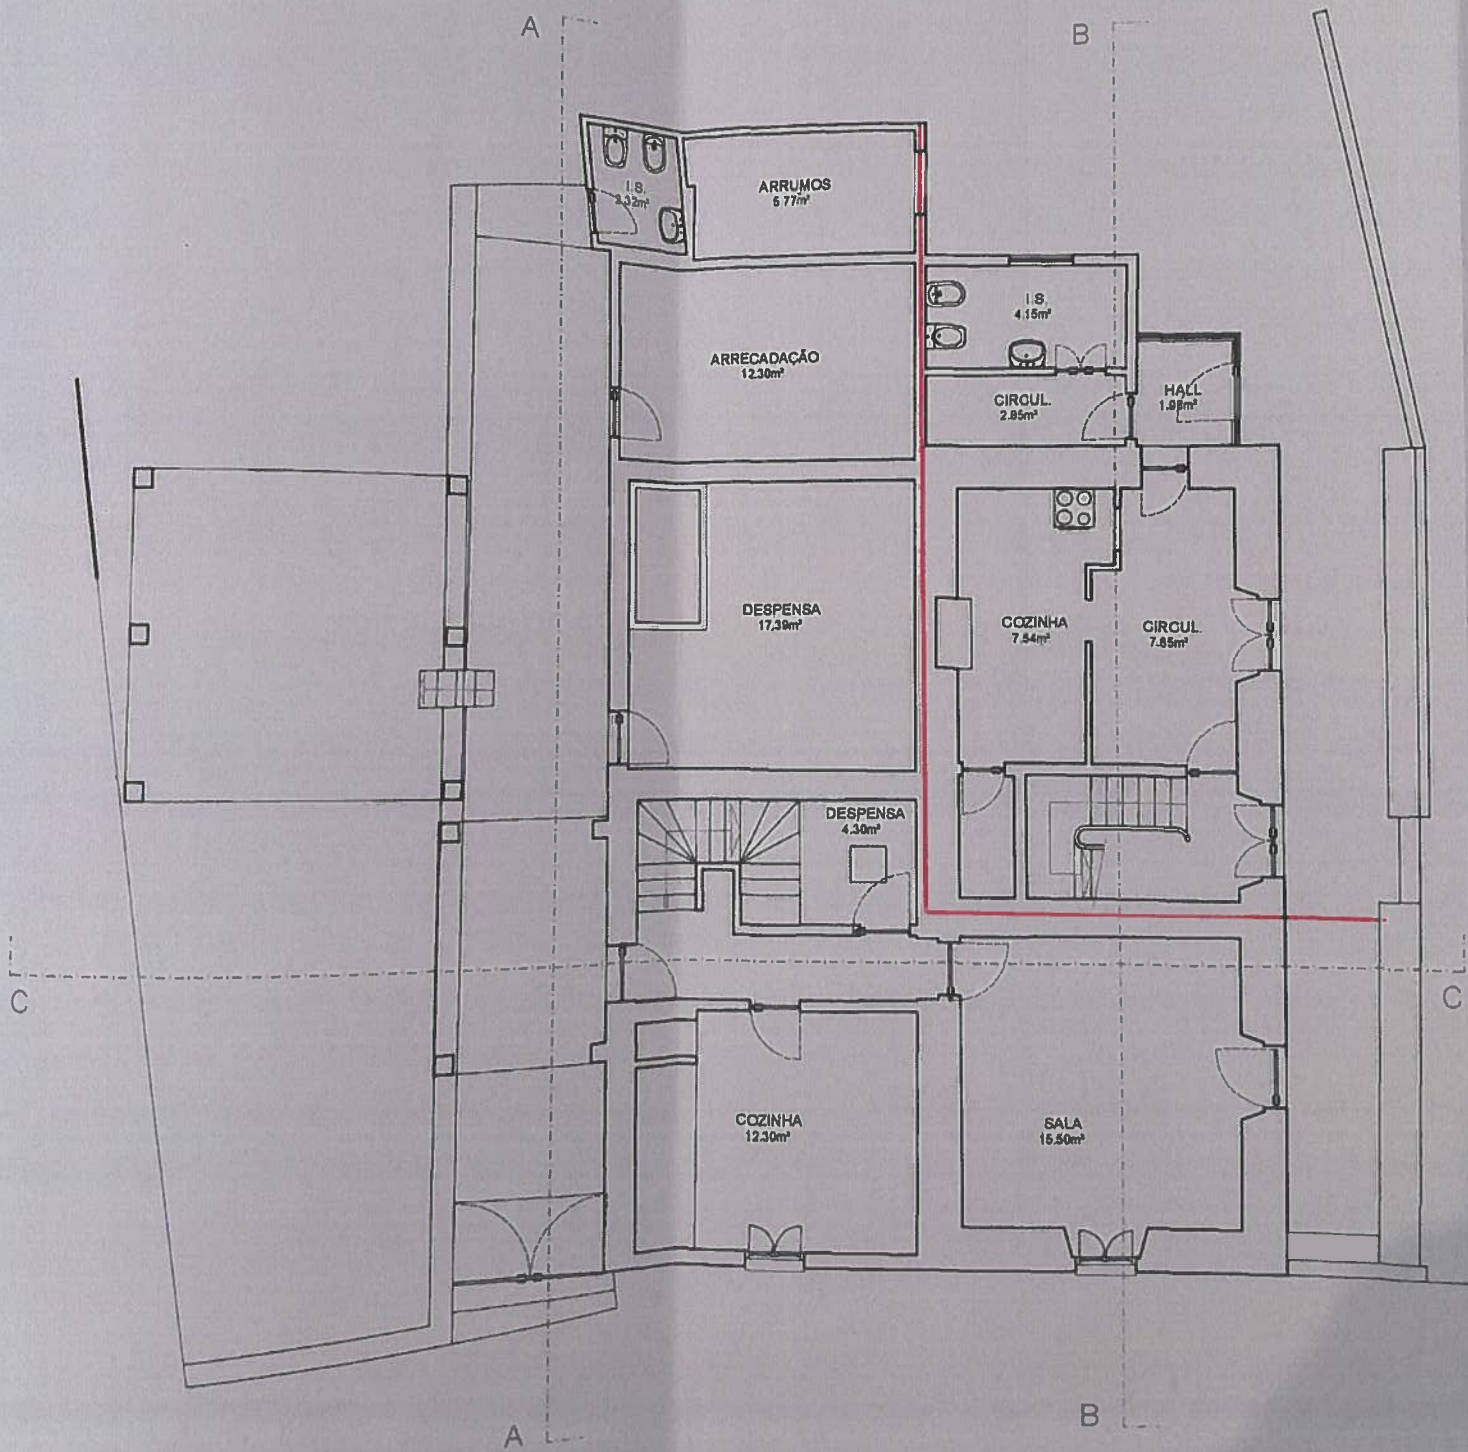

PLANTA DO PISO 0

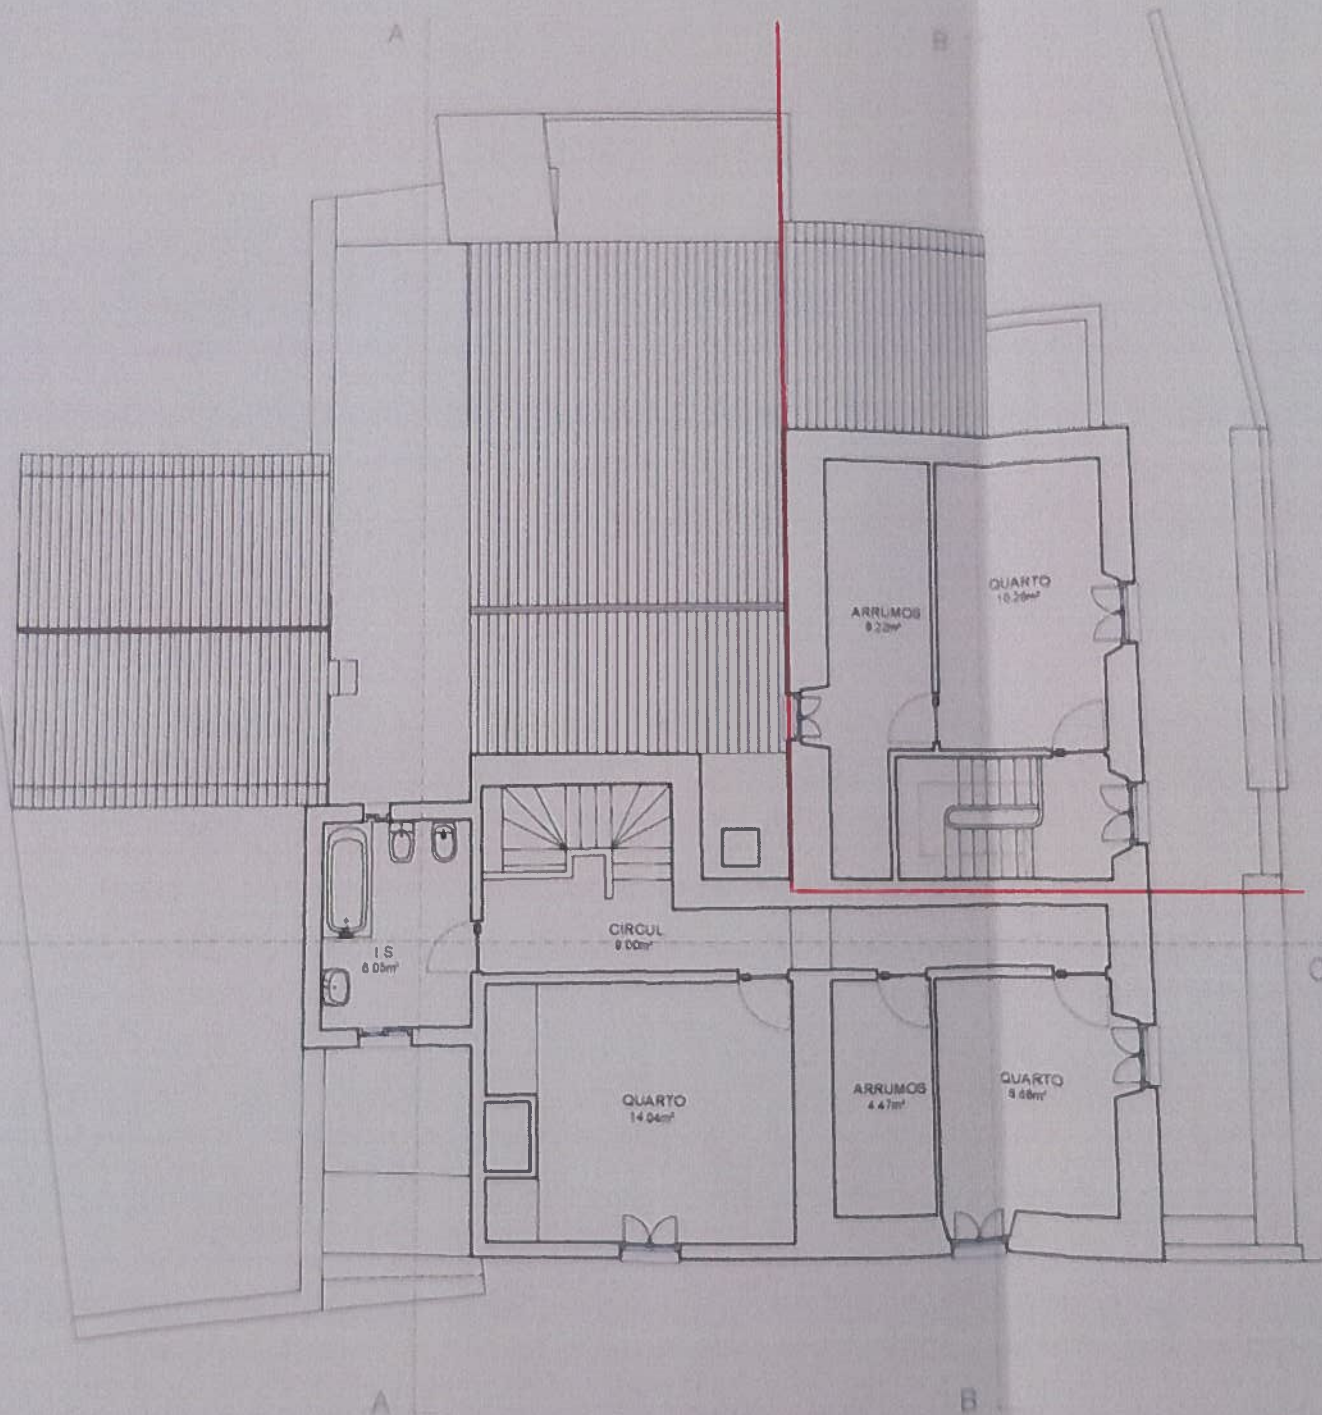

PLANTA DO PISO 1

Área de construção existente

	Á. de Implantação		Á. de Construção		Cércea	Volumetria	
Moradia Unifamiliar	162,33	m ²	257,16	m ²	4,17 m	676,916	m ³
Totais	162,33	m²	257,16	m²	--- m	676,92	m³

Área de construção definitiva

	Á. de Implantação		Á. de Construção		Cércea	Volumetria	
Moradia Unifamiliar	253,19	m ²	365,98	m ²	6,48 m	1640,67	m ³
Totais	253,19	m²	365,98	m²	6,48 m	1640,67	m³

Área T. das Parcelas	1079,37	m ²
Área de Impermeab.	---	m ²
Área Útil	201,97	m ²
Área Total Habitável	132,33	m ²

Cota da Soleira	181,09
Índice de oc. do solo/C.O.S.	---
Índice de Impermeabilização	--- m ²
Piscina	--- m ²

Fogos

T0	-
T1	-
T2	-
T3	-
T4	1
T5 ou maior	-
Total de fogos	1

Destinos das construções

Habitação, Garagem, Arrumos e Barbecue

Estacionamentos

Privados cobertos	1	20,64	m ²
Privados descobertos	-	---	m ²
Total Privados	-	---	m ²
Públicos cobertos	-	---	m ²
Públicos descobertos	-	---	m ²
Total Públicos	-	---	m ²
Total de Estacionamento	1	20,64	m ²

Pisos

Acima da cota de soleira	2
Abaixo da cota de soleira	-
Total de pisos	2

