


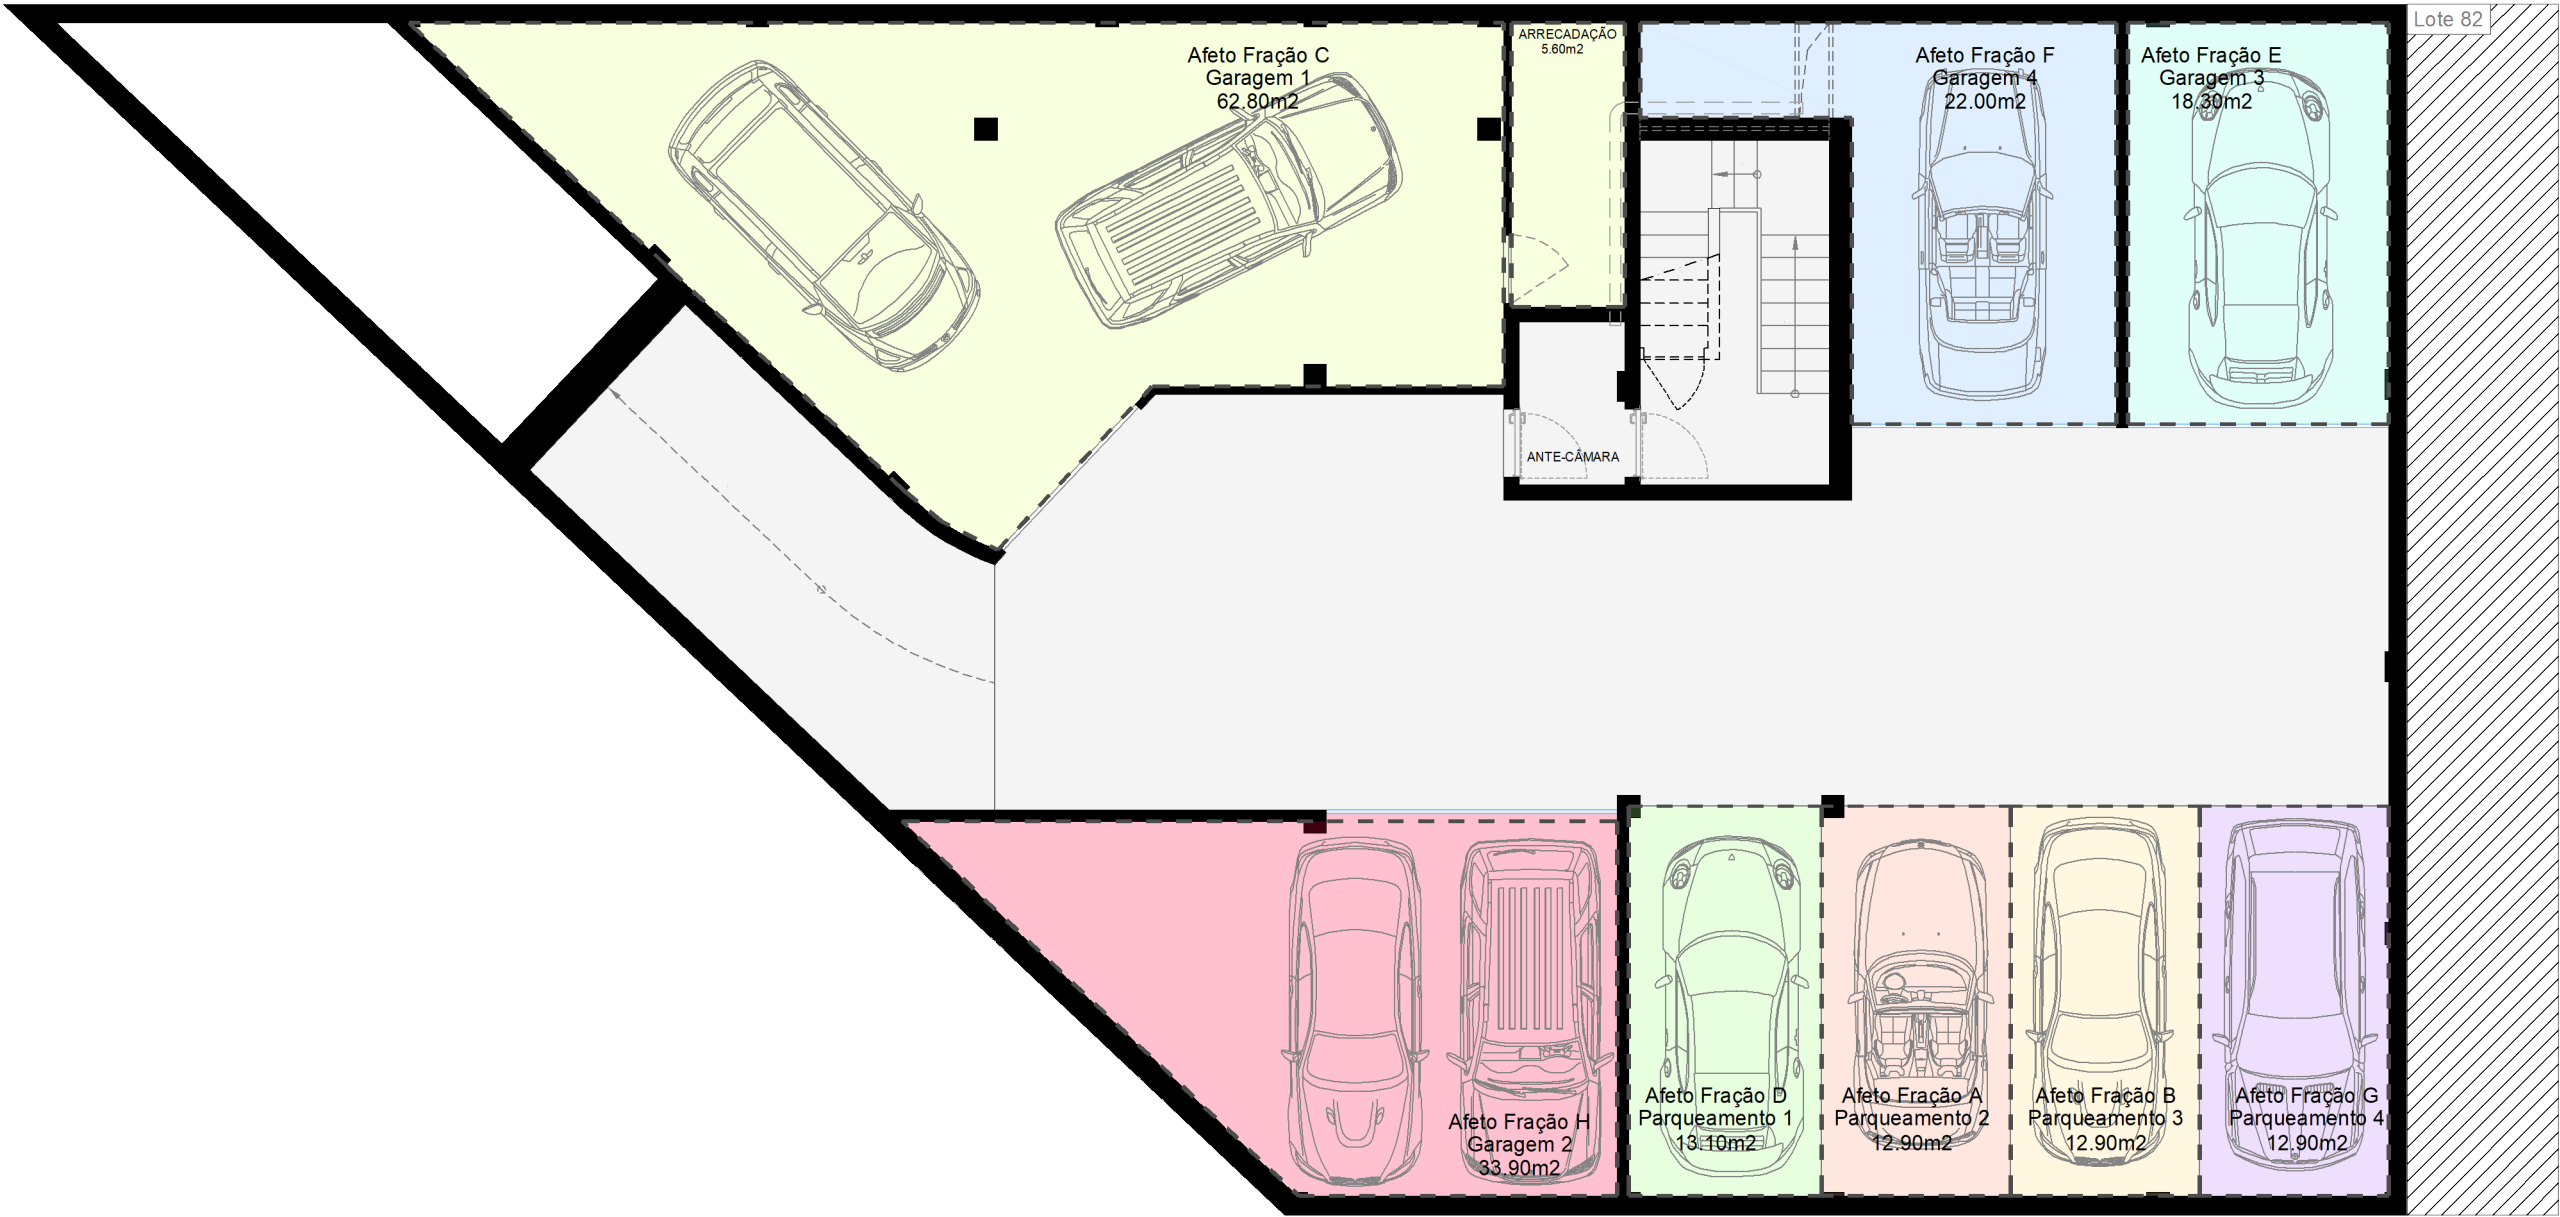

LEGENDA


PARTES COMUNS DE ACESSO EXCLUSIVO:
GARAGENS E LUGARES DE ESTACIONAMENTO

- Piso 0
- Parqueamento 2 (Fração A): 12,90m2
 - Parqueamento 3 (Fração B): 12,90m2
 - Garagem 1 (Fração C): 62,80m2
 - Arrecadação: 5,60m2

- Piso 1
- Parqueamento 1 (Fração D): 13,10m2
 - Garagem 3 (Fração E): 18,30m2
 - Garagem 4 (Fração F): 22,00m2
 - Parqueamento 4 (Fração G): 12,90m2
 - Garagem 2 (Fração H): 33,90m2

PARTES COMUNS

- Interiores

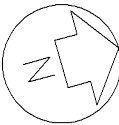

LICENCIAMENTO

Descrição:
Planta Piso -1
Data:
outubro 2024
Escala:
1/100

REQUERENTE:
IMOMODELO, Investimentos
Imobiliários, Lda
PROJETO:
PROPRIEDADE
HORIZONTAL
LOCAL:
LOTE 81, LOTEAMENTO
ATLÂNTICO VILLAGE,
PEDRA DO OURO
DESENHO:
PH | PLANTA FUNCIONAL
PISO -1