

CAMARA MUNICIPAL DE PORTIMÃO


Departamento Técnico de Planeamento e Urbanismo

A presente cópia corresponde ao projecto final do edifício com a Lic. Utilização Nº 796 de

(x,y): -38140,2; -280785,39

A Chefe de Repartição
Henrique Bernardo Ramos

Chefe de Secção

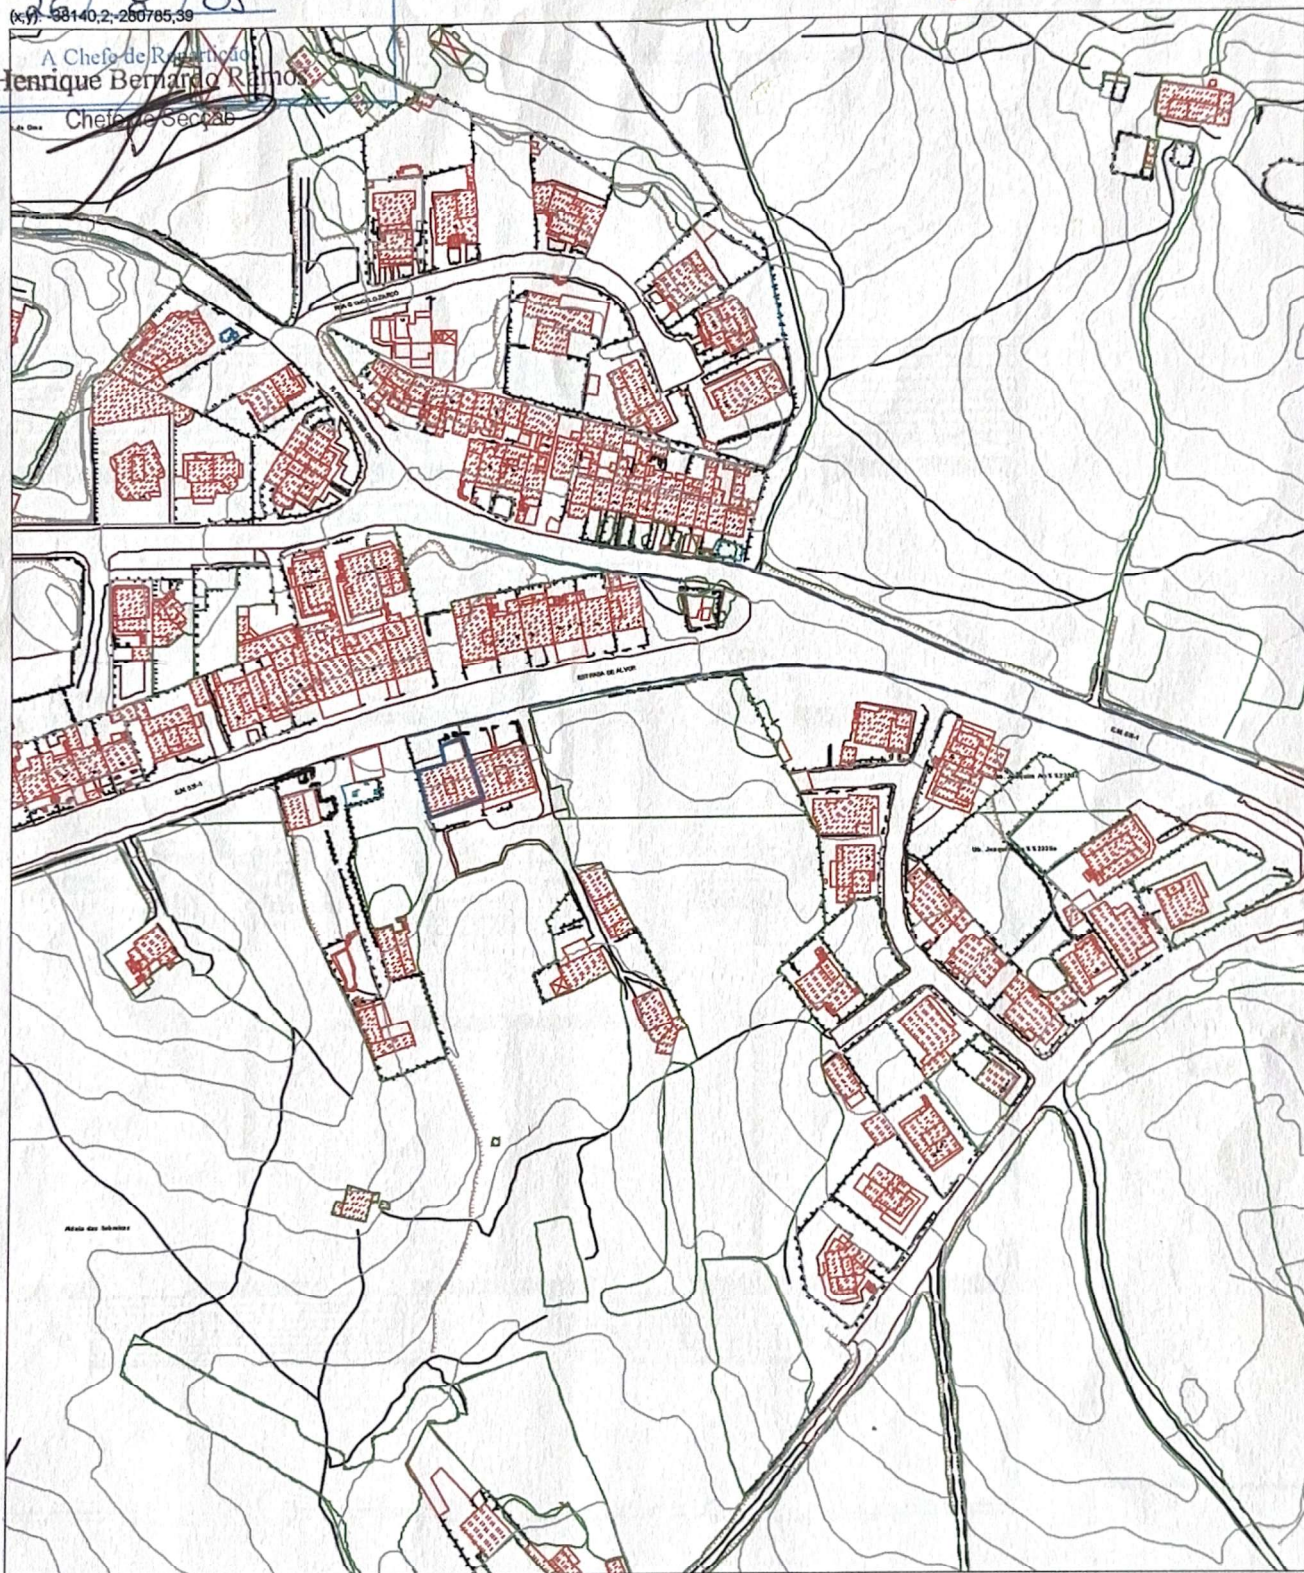**Portimão**
Câmara Municipal

Elipsoide Hayford - Sistema de Projectção de Gauss - Datum 73

(x,y): -37793,06; -281202,9

Dados Pessoais

Requerente

Morada

Freguesia

Nº contribuinte

Operação Urbanística

Finalidade

Local

Freguesia

Data Impressão

03-05-2006

Escala

1:2 000

Id / Emissor

10169 / consulta



Obs. Planta de localização para efeitos de obras particulares. Válidas por um ano. Guia nº

CÂMARA MUNICIPAL DE PORTIMÃO


Departamento Técnico de Planeamento e Urbanismo

A presente cópia corresponde ao projecto final do
edifício com a Lic. Utilização Nº 196 de

26/08/85

A Chefe de Repartição

Henrique Bernardo Ramos
Chefe de Secção

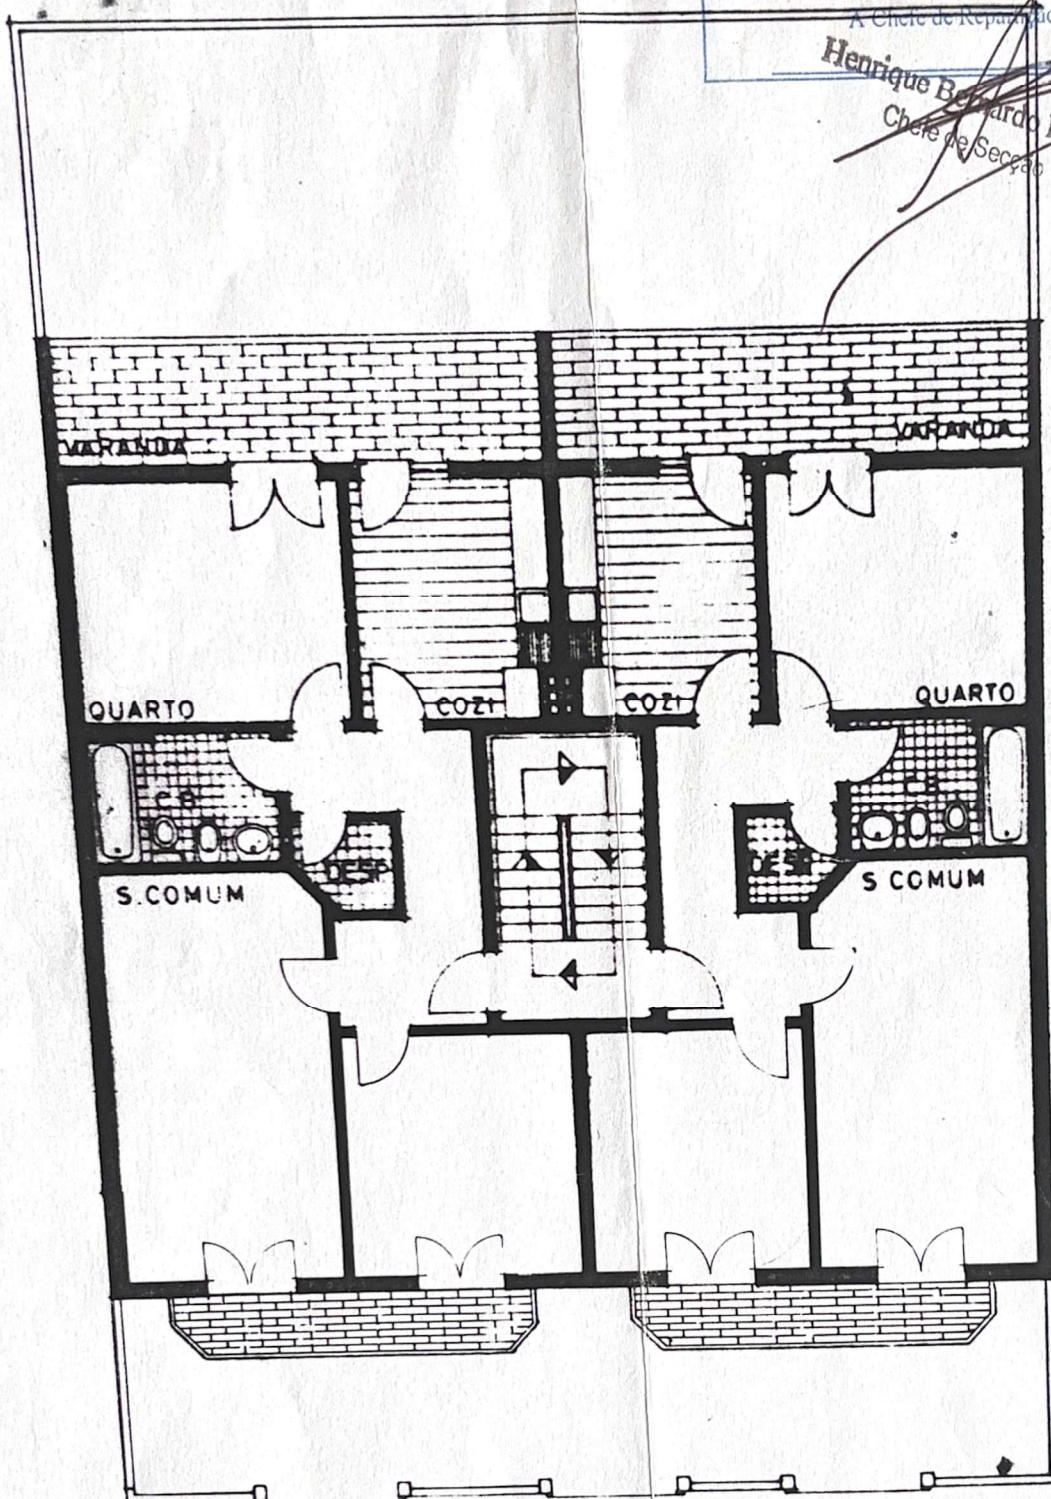


2º ANDAR

ESCALA 1/100

DATA

JAN. / 84

DESENHO

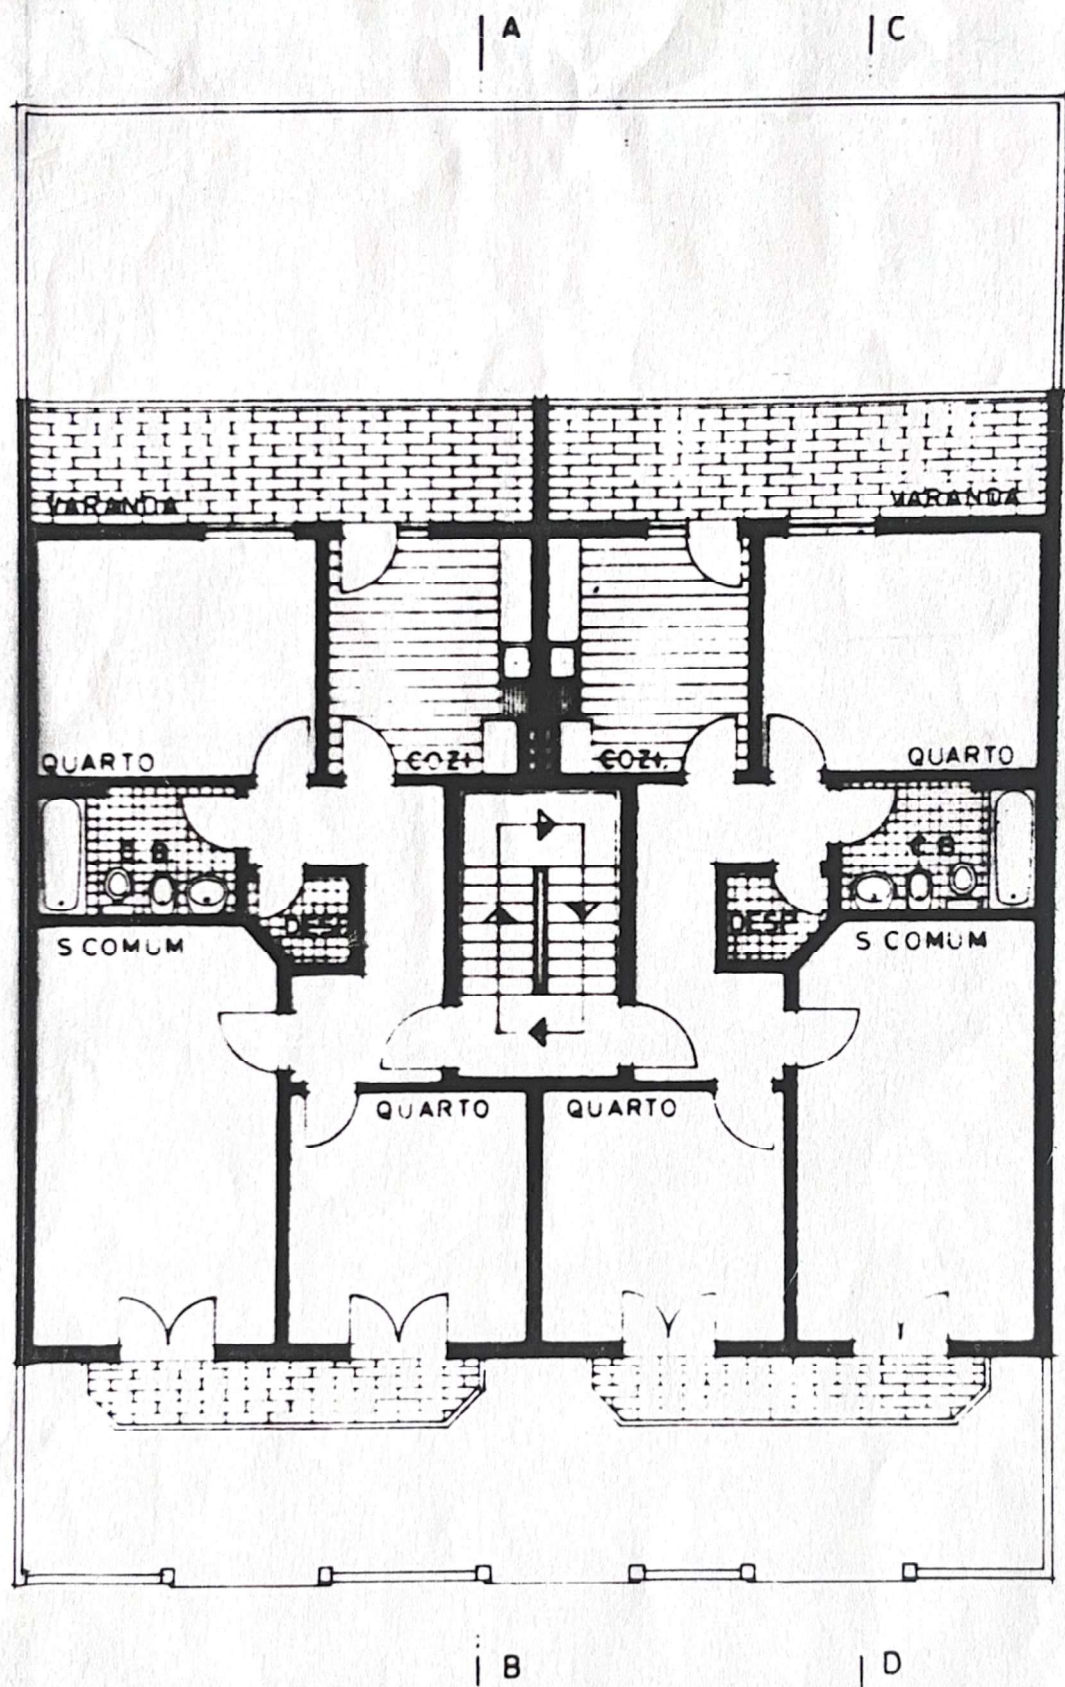

1º ANDAR