




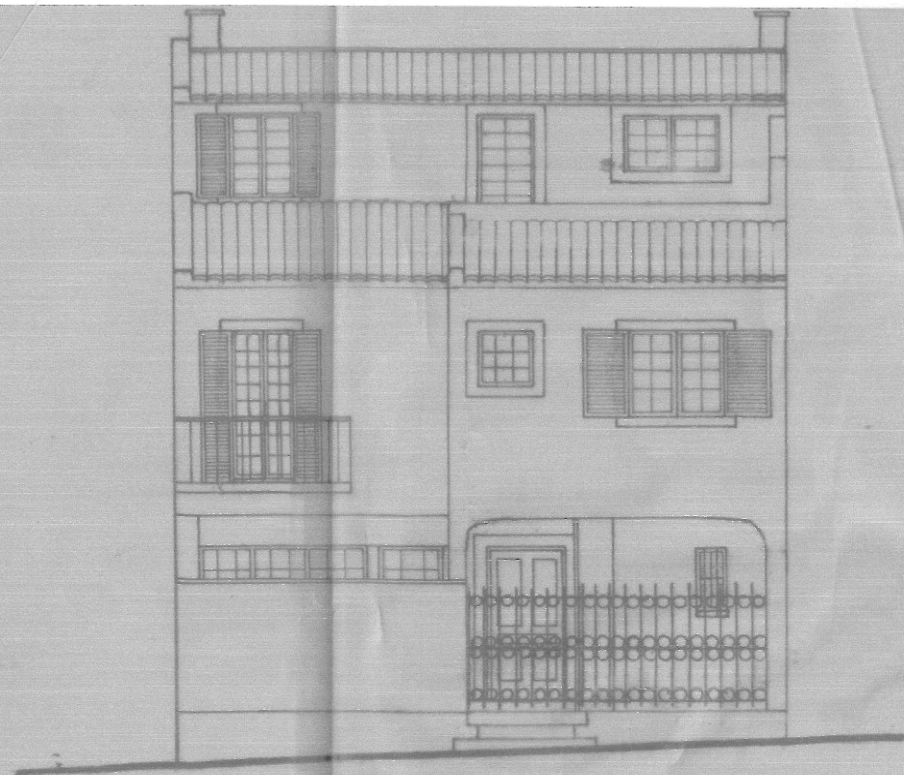


ALÇADO NASCENTE

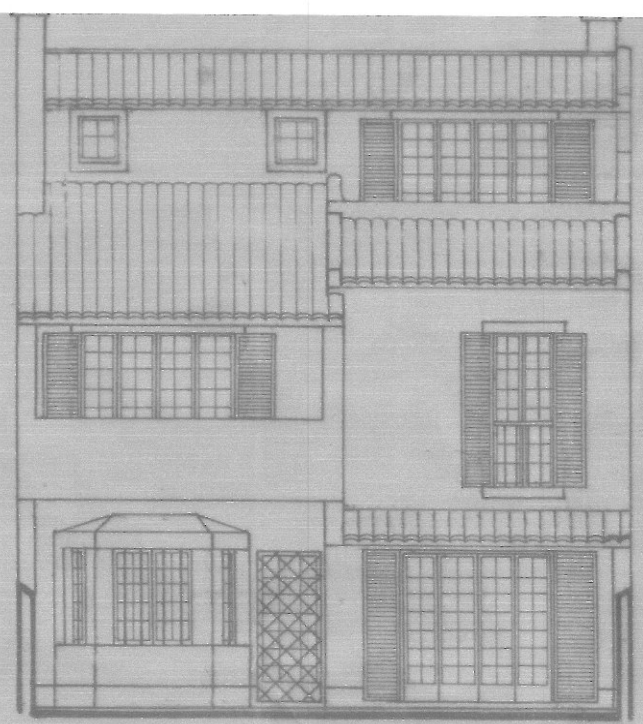

ALÇADO POENTE

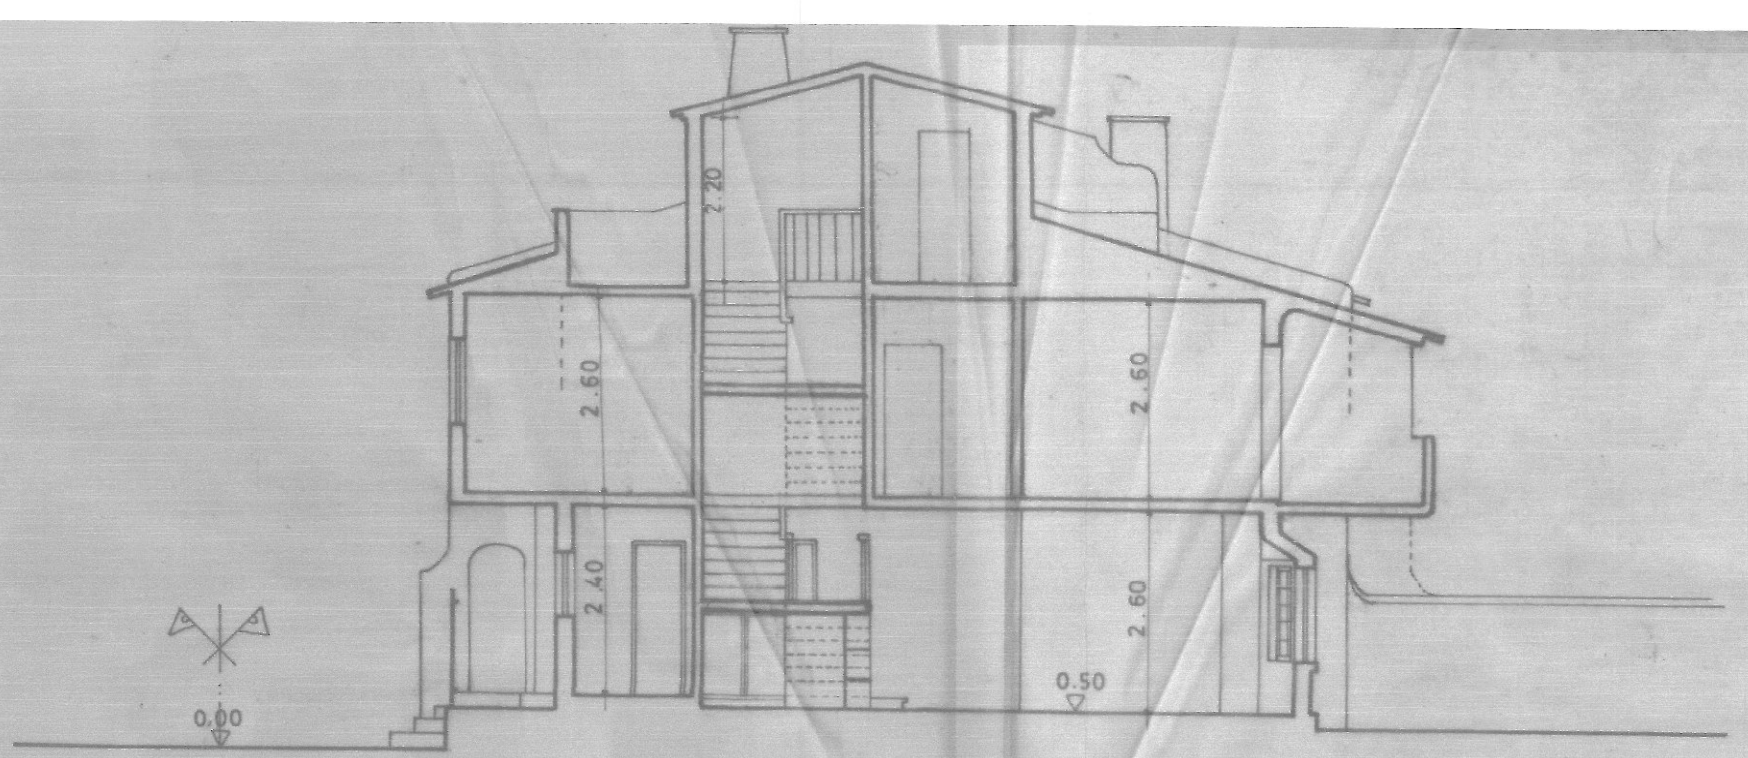


CORTE AB

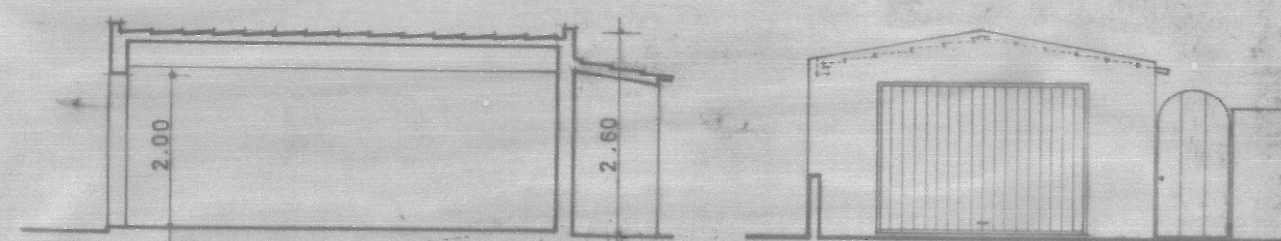


CORTE CD


ALÇADO

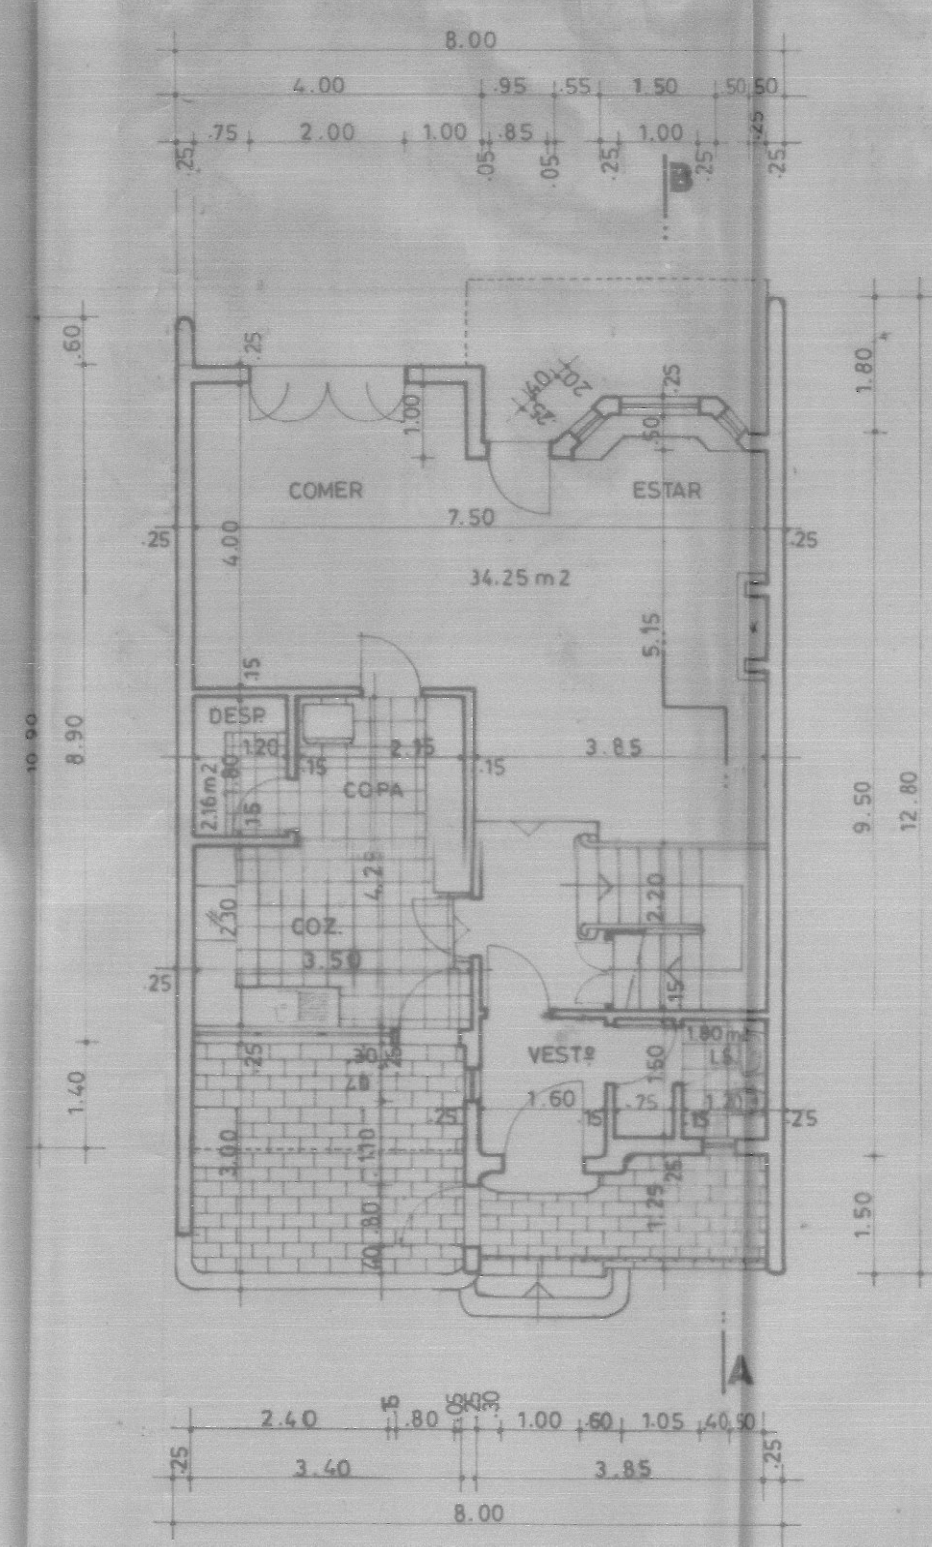


1º PISO

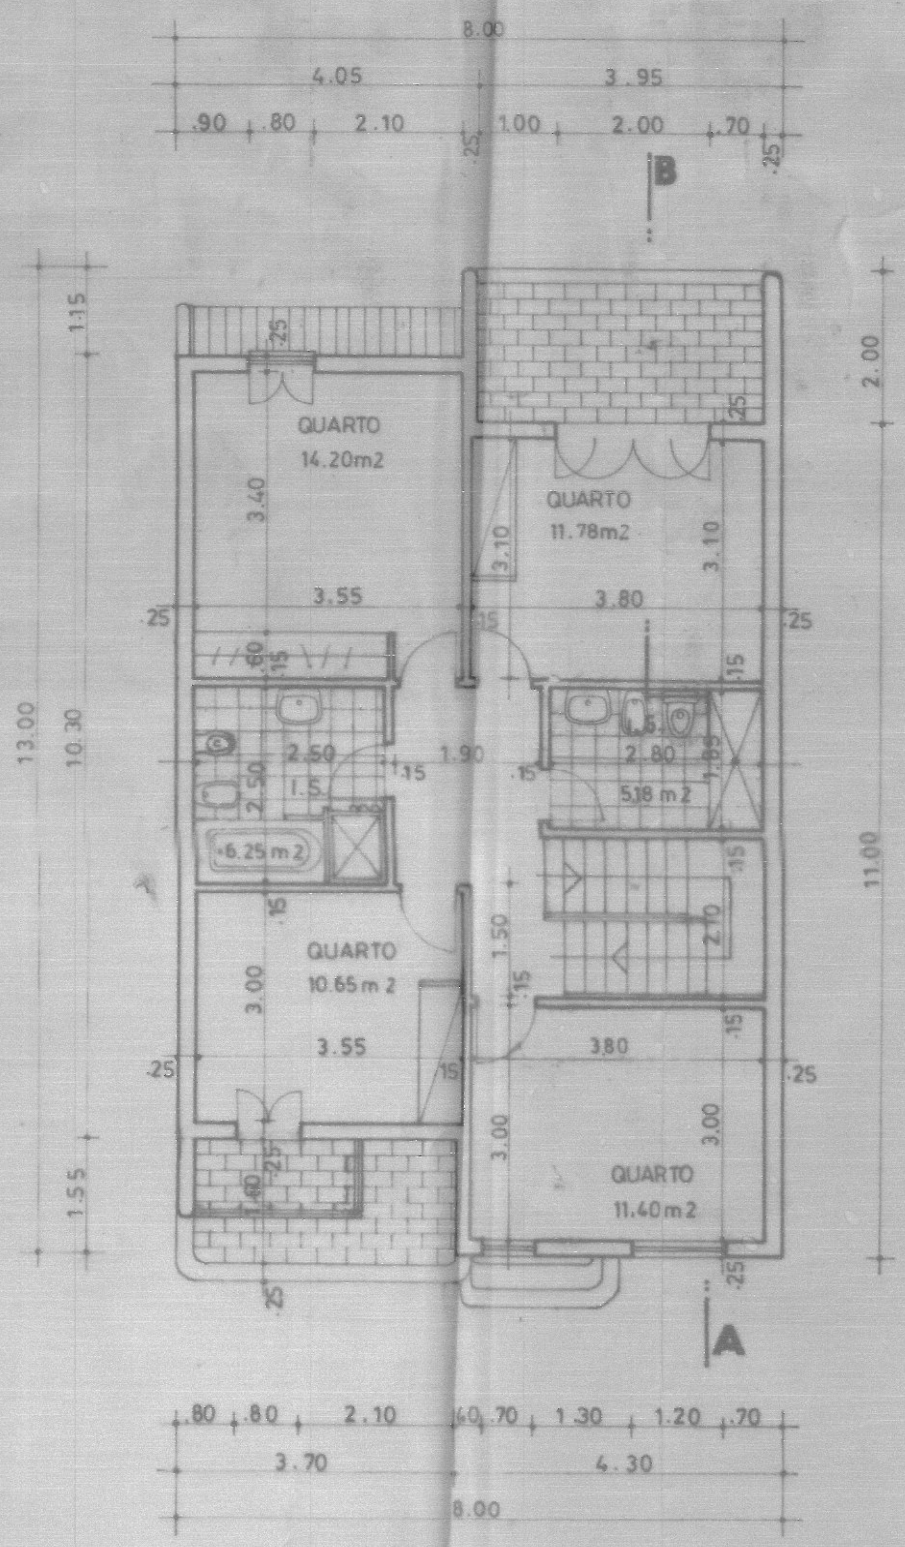

2º PISO

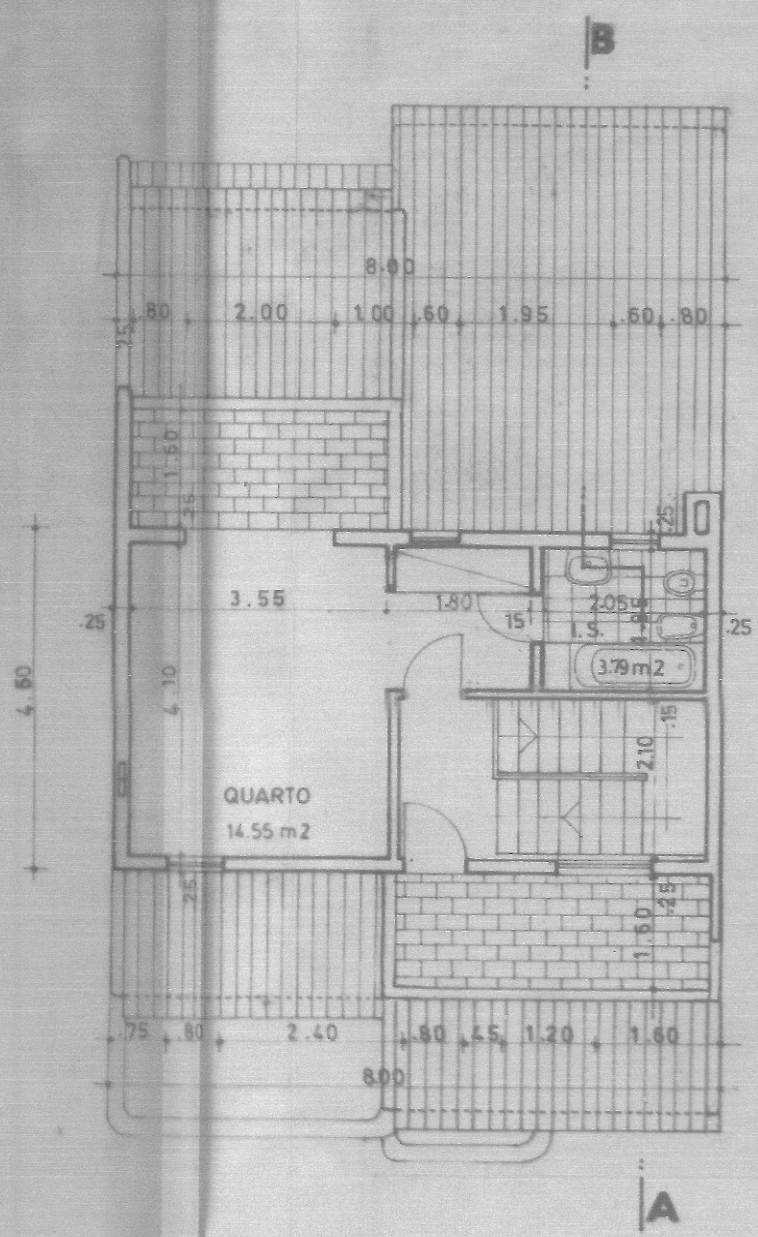

COBERTURA E 3º PISO

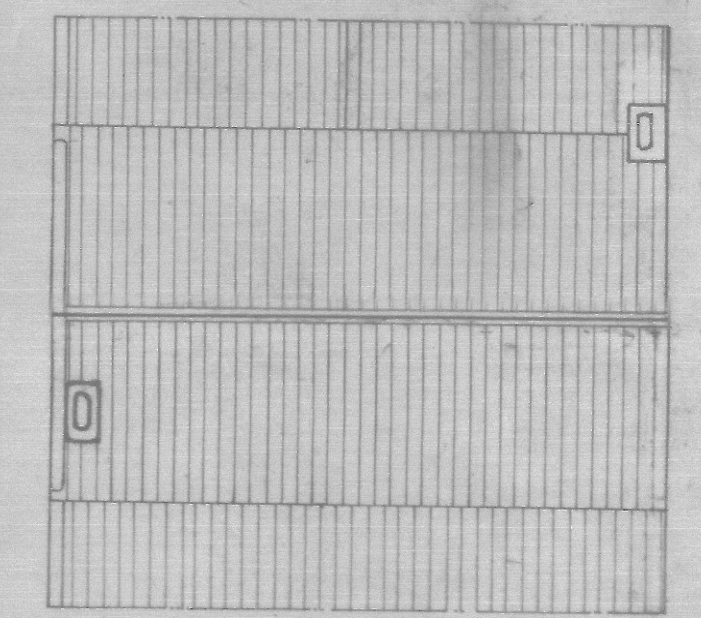

CLIENTE		ASSUNTO		TELAS FINAIS	
AMÉRICO SIMÕES SANTO		PROJECTO		ESCALAS:	PROCESSO:
				1:100	4 25-A
					REGISTO:
					2514
					FOLHA:
					2
				DESENHOU:	71 Luis Manuel
				VERIFICOU:	
				SUBSTITUIU:	
				SUBSTITUIDO POR:	