
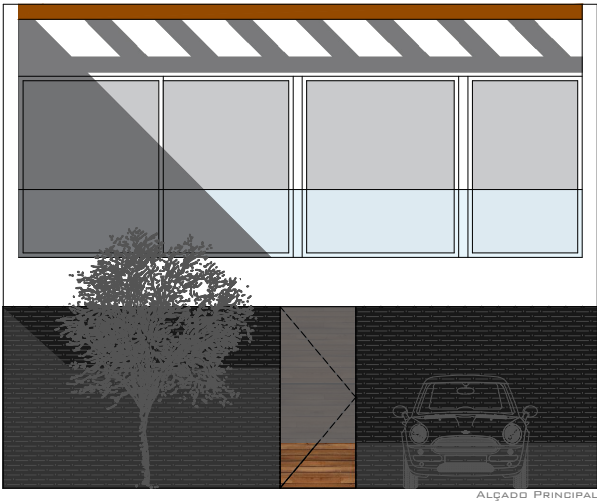
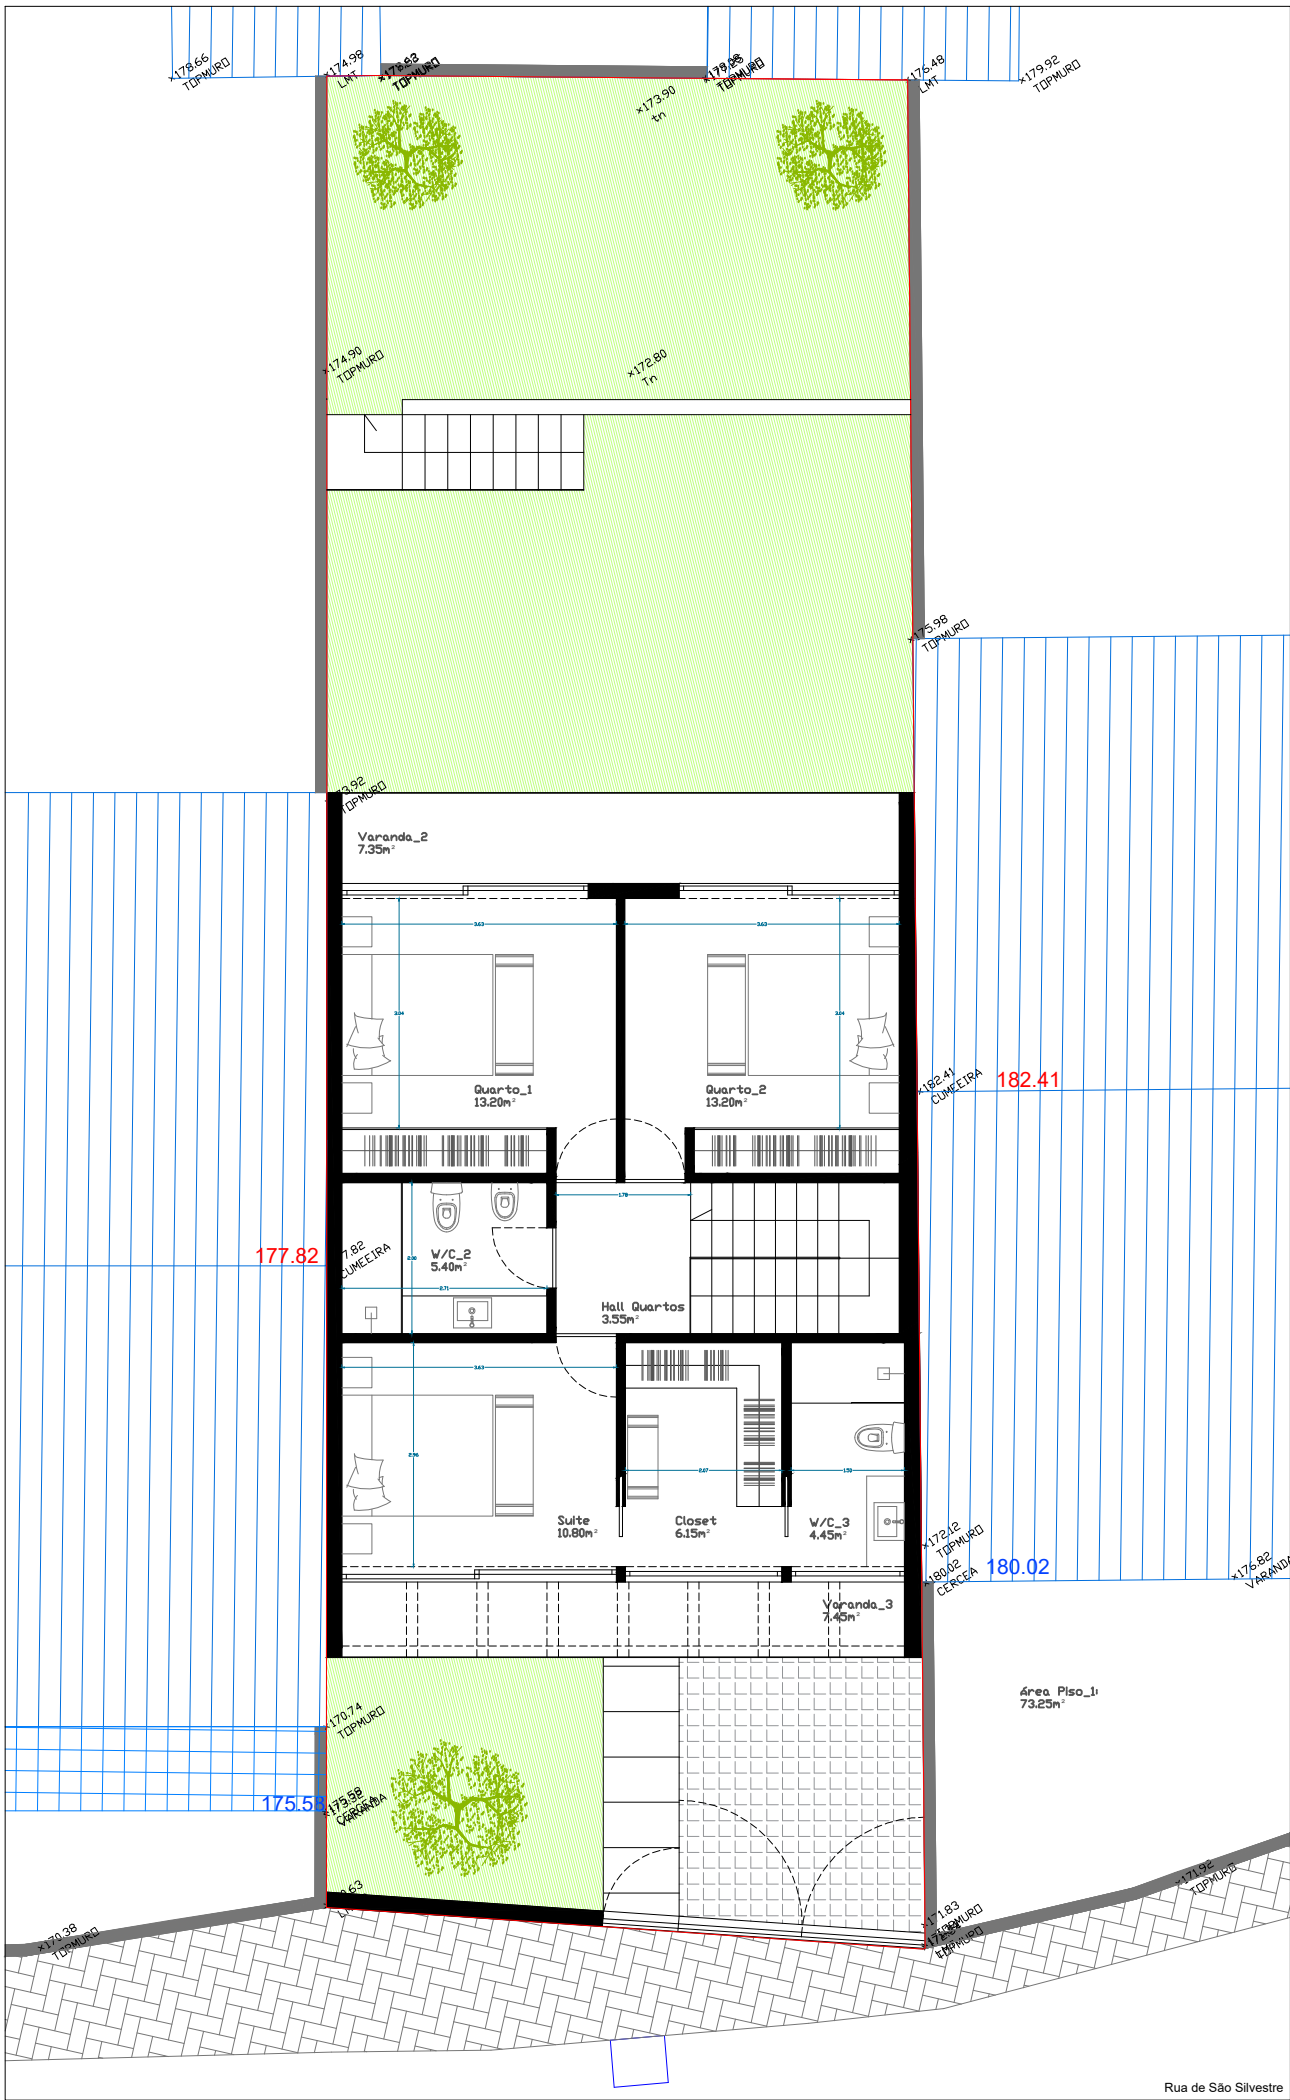


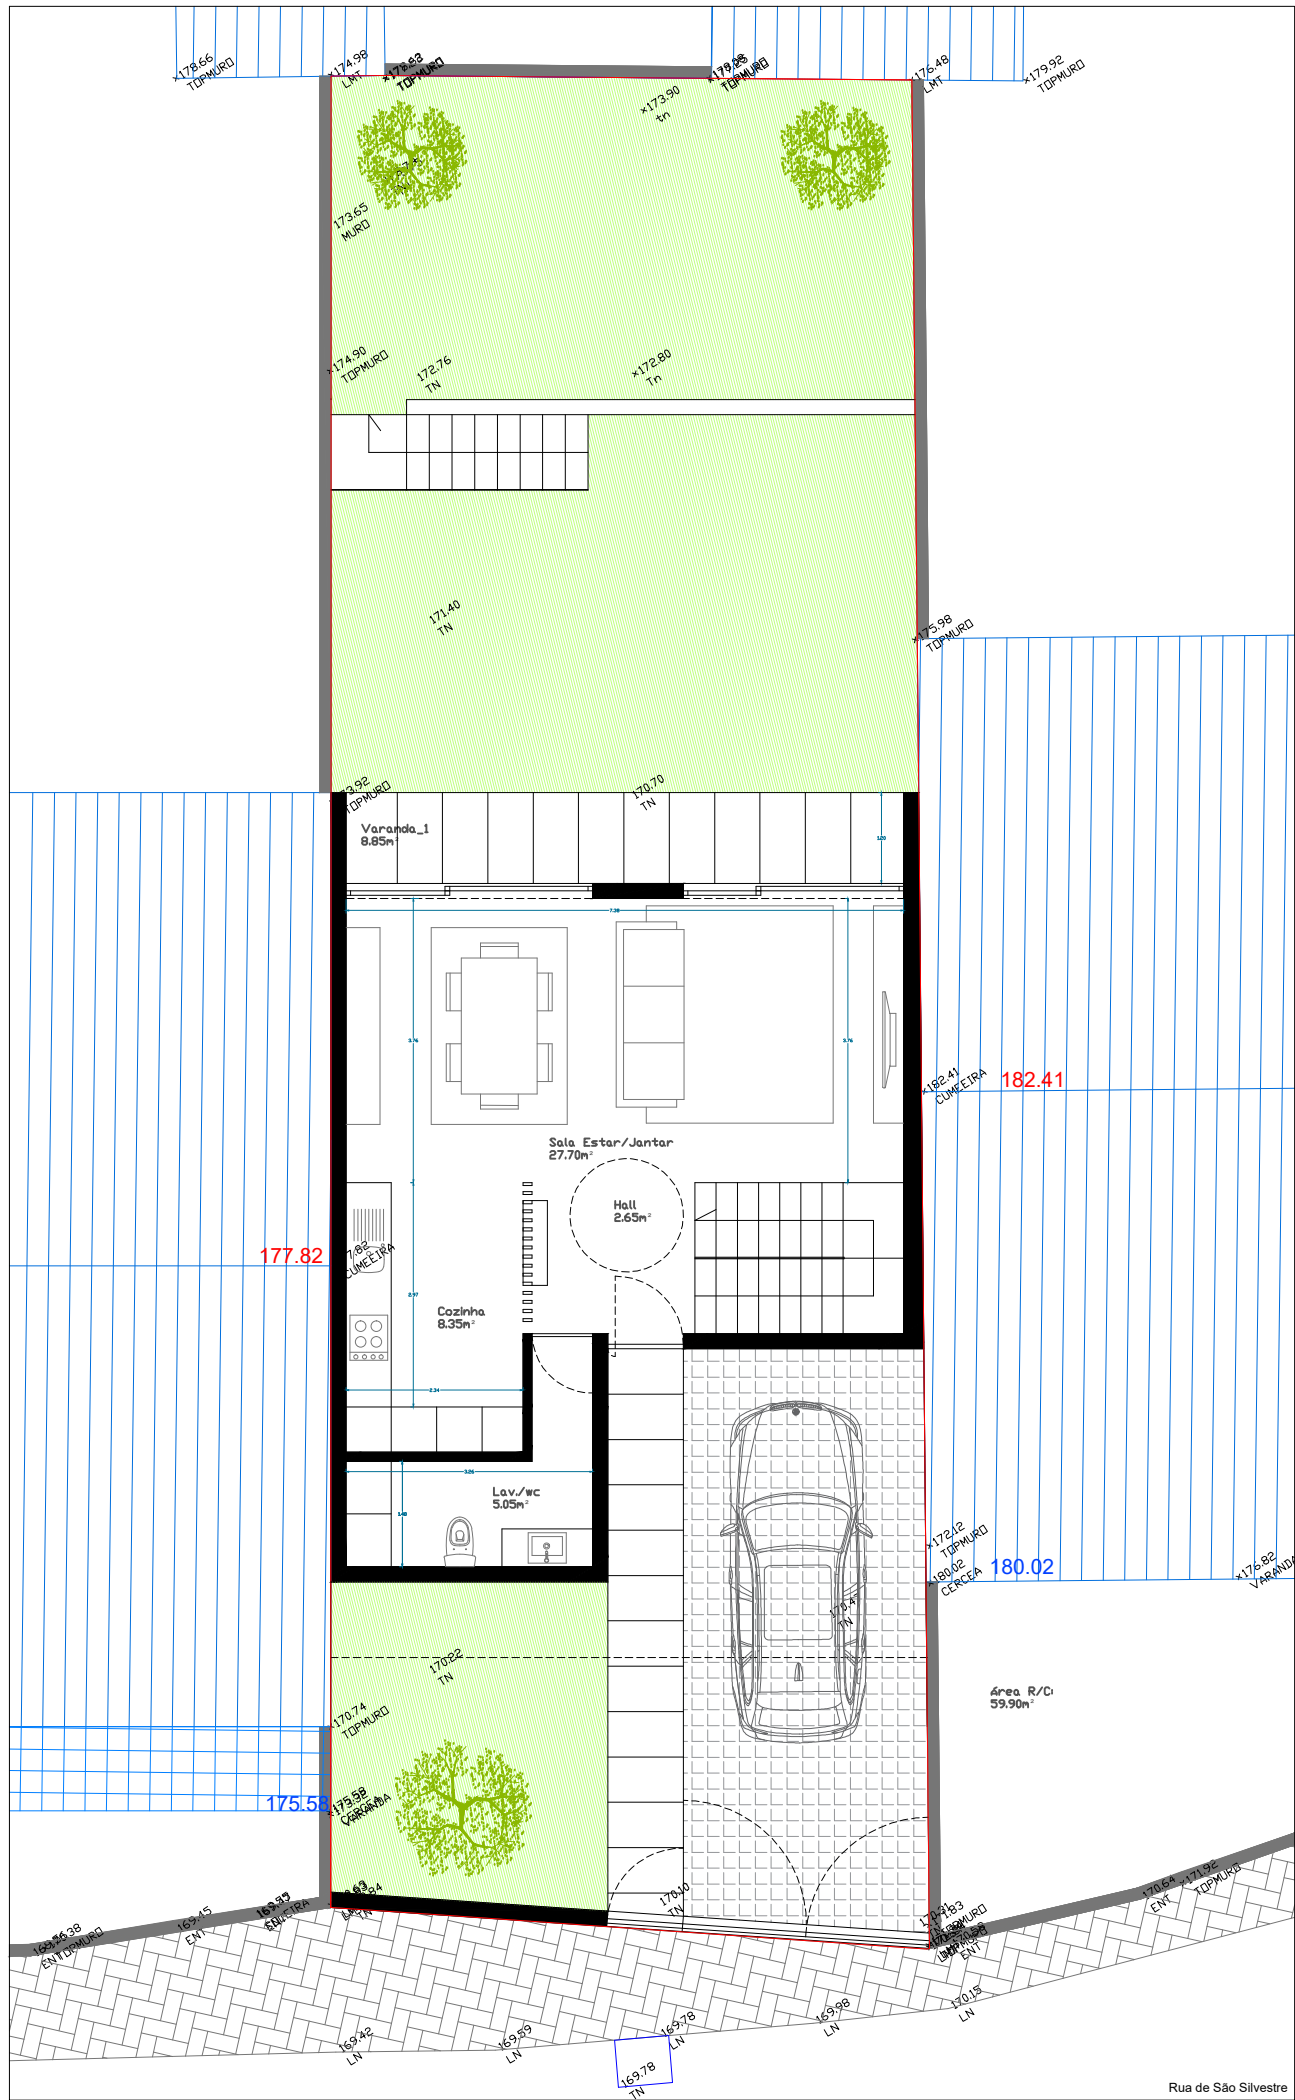

LEGENDA:

RELVA

PAVIMENTO EM CUBO DE GRANITO

LAJETAS EM BETÃO POUSADAS

ÁRVORES DE FOLHA CADUCA

LIMITE DO TERRENO - 191M2

ÁREA BRUTA DE CONSTRUÇÃO R/C: 59.90 m²

ÁREA BRUTA DE CONSTRUÇÃO Piso 1: 73.25 m²

TOTAL ÁREA BRUTA DE CONSTRUÇÃO: 133.15 m²

ÍNDICE DE OCUPAÇÃO (Io): 0.31

ÍNDICE DE UTILIZAÇÃO (Iu): 0.70

TOTAL ÁREA IMPERMEABILIZADA: 100.75 m²

ÍNDICE DE IMPERMEABILIZAÇÃO (Iimp): 0.53

Fase: ESTUDO PRÉVIO

Requerente: Nuno Nunes

localização: Rua de São Silvestre, São Cosme - Gondomar

Obra: MORADIA UNIFAMILIAR

Desenho: PLANTAS

Arq: Miguel Alves
Nelson Azevedo



norte
esc: 1/100
n.º 01