





14
P

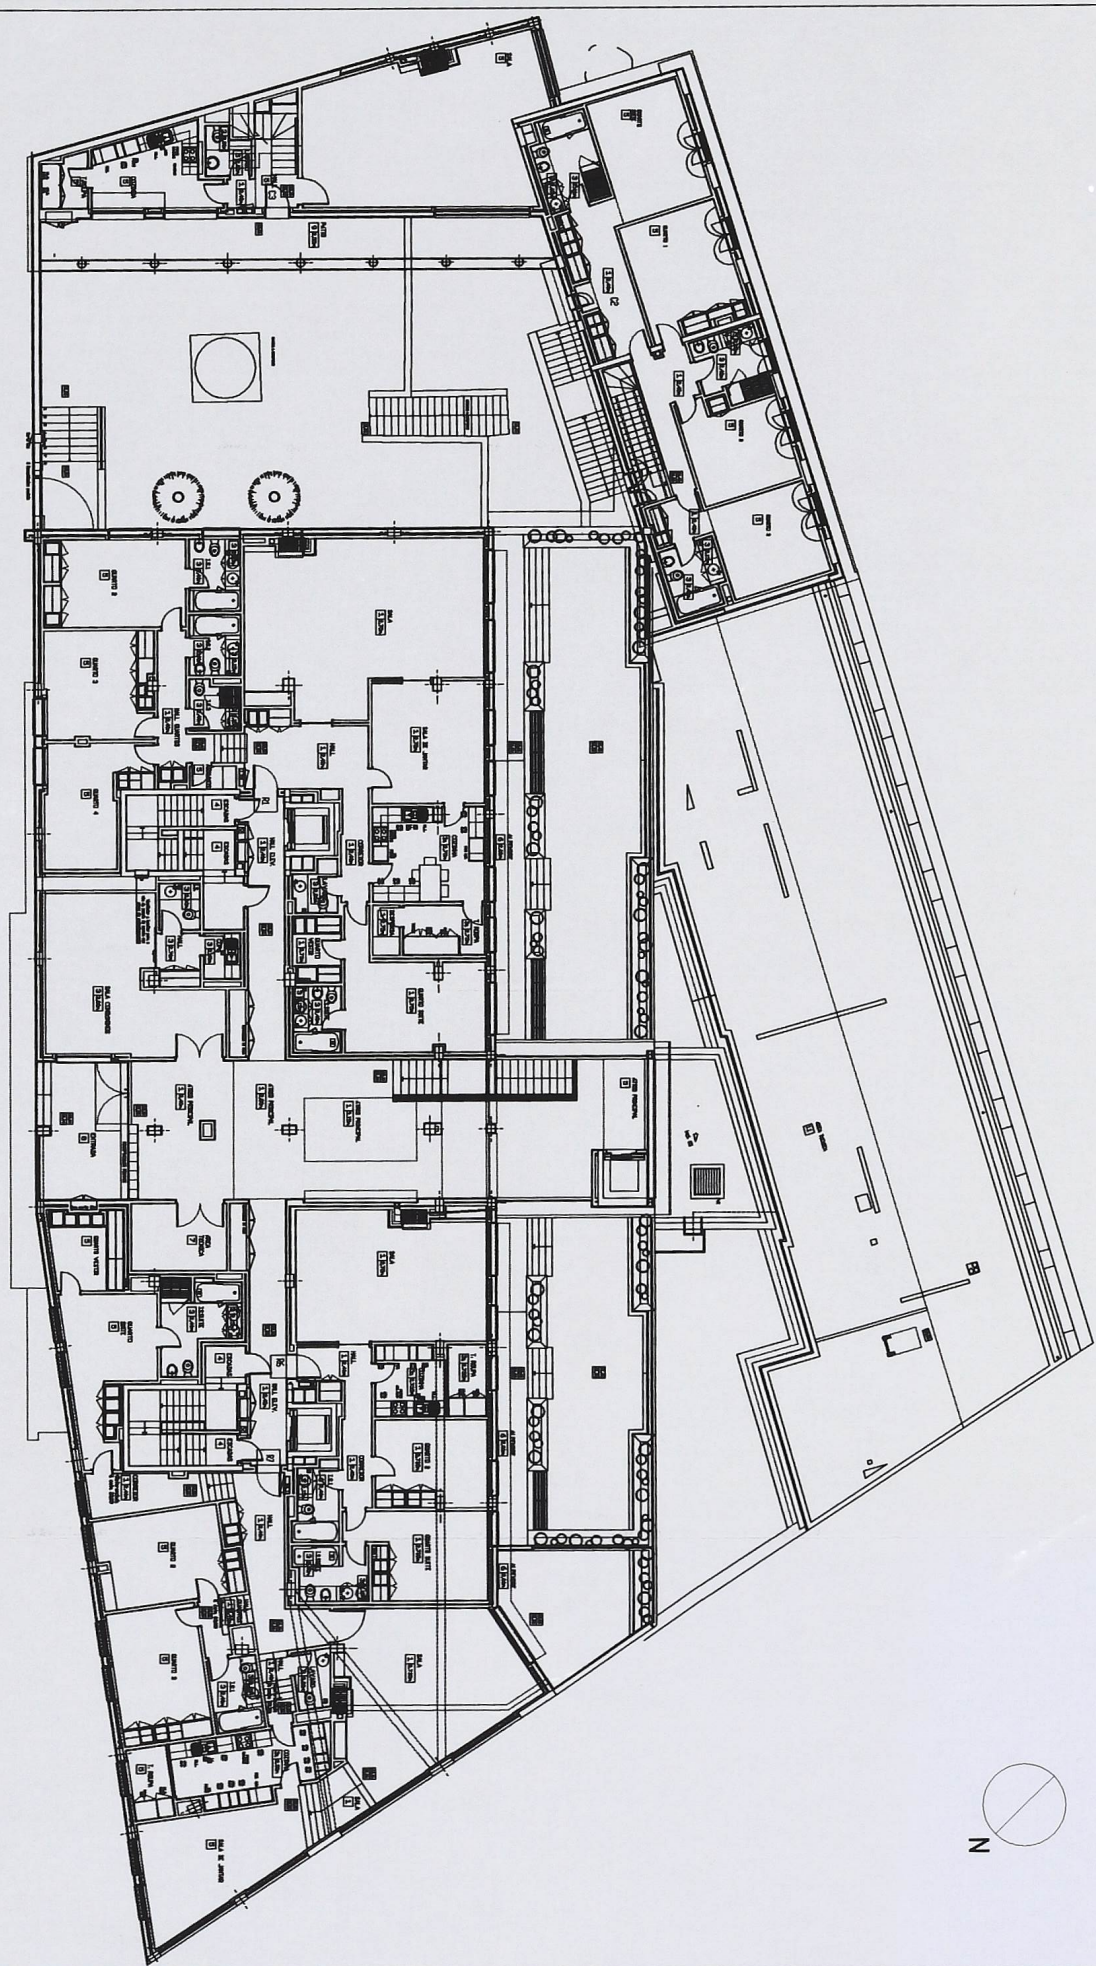

RAR IMOBILIÁRIA S.A.
ESCALA 1:200

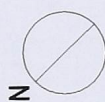

FRACÇÃO O



Área de
Reservação

EXTINTOR PORTÁTIL

FRACÇÃO

ZONA COMUM


RAR IMOBILIÁRIA S.A.

ESCALA 1:200




ANEXO 04

- 1 átrio
- 2 hall
- 3 sala
- 4 sala de jantar
- 5 cozinha
- 6 despensa
- 7 lavandaria
- 8 quarto (empregada)
- 9 quarto de banho (empregada)
- 10 lavabo
- 11 hall dos quartos
- 12 arrumos
- 13 quarto de banho
- 14 quarto de banho (suite principal)
- 15 quarto
- 16 suite
- 17 suite principal
- 18 arrecadação
- 19 terraço

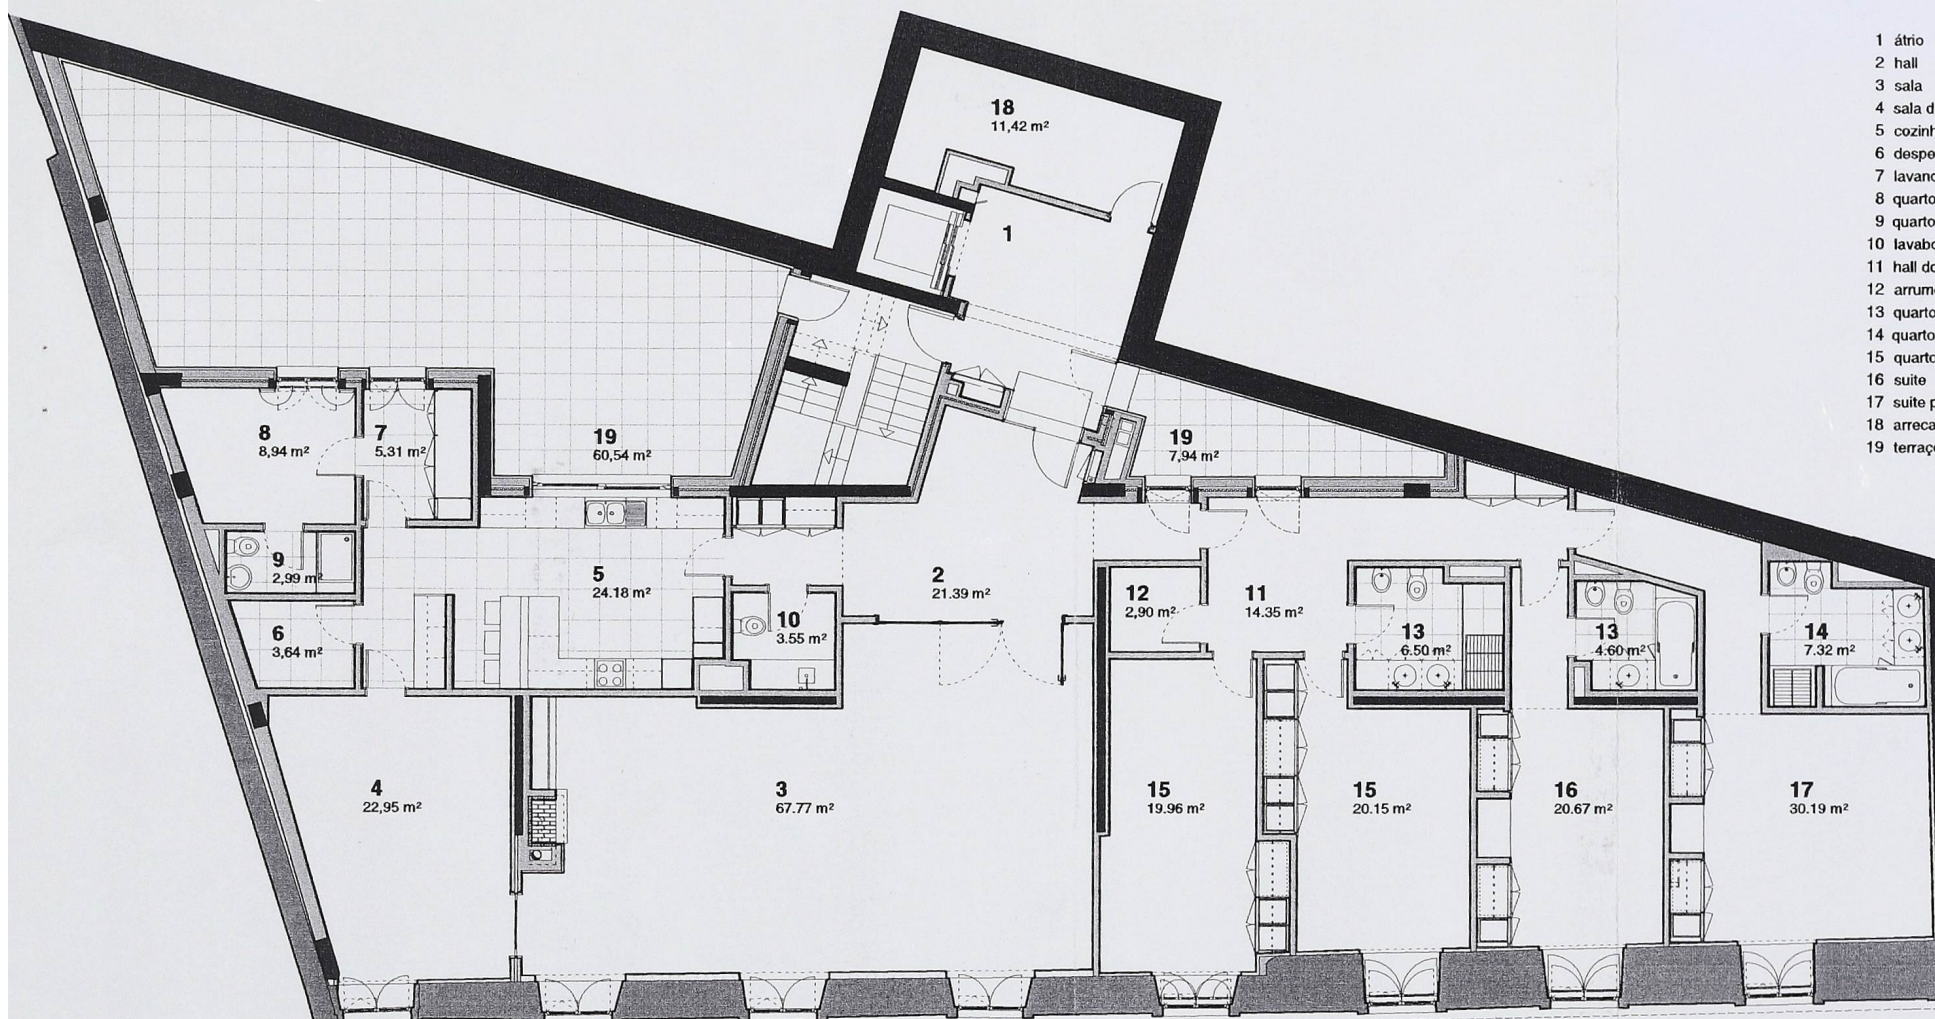

0 5m
 Escala 1/100


Fracção O

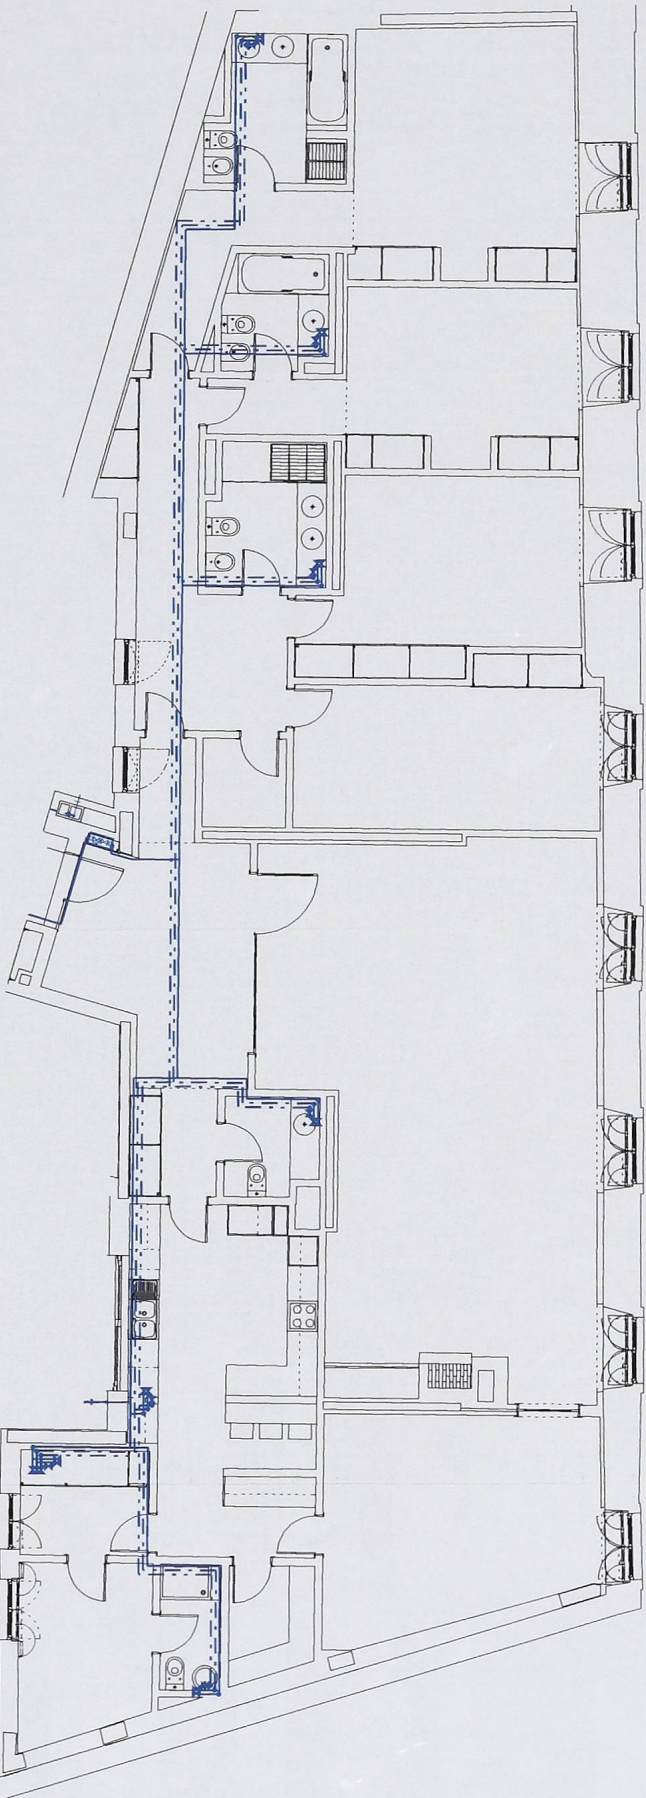

REDE DE ABASTECIMENTO DE ÁGUA

LEGENDA:


- REDE DE ABASTECIMENTO DE ÁGUA FRIA
- REDE DE ABASTECIMENTO DE ÁGUA QUENTE
- REDE DE ALIMENTAÇÃO A CISTERNA DE ÁGUA POTÁVEL (PVC-PN10-Ø40)
- REDE DE ALIMENTAÇÃO AS TORNEIRAS DO CONDOMÍNIO (PVC)
- REDE DE ALIMENTAÇÃO AOS CARRETES, FG
- REDE DE REGA (PEAD, Ø25) C/ GOTEJADORES

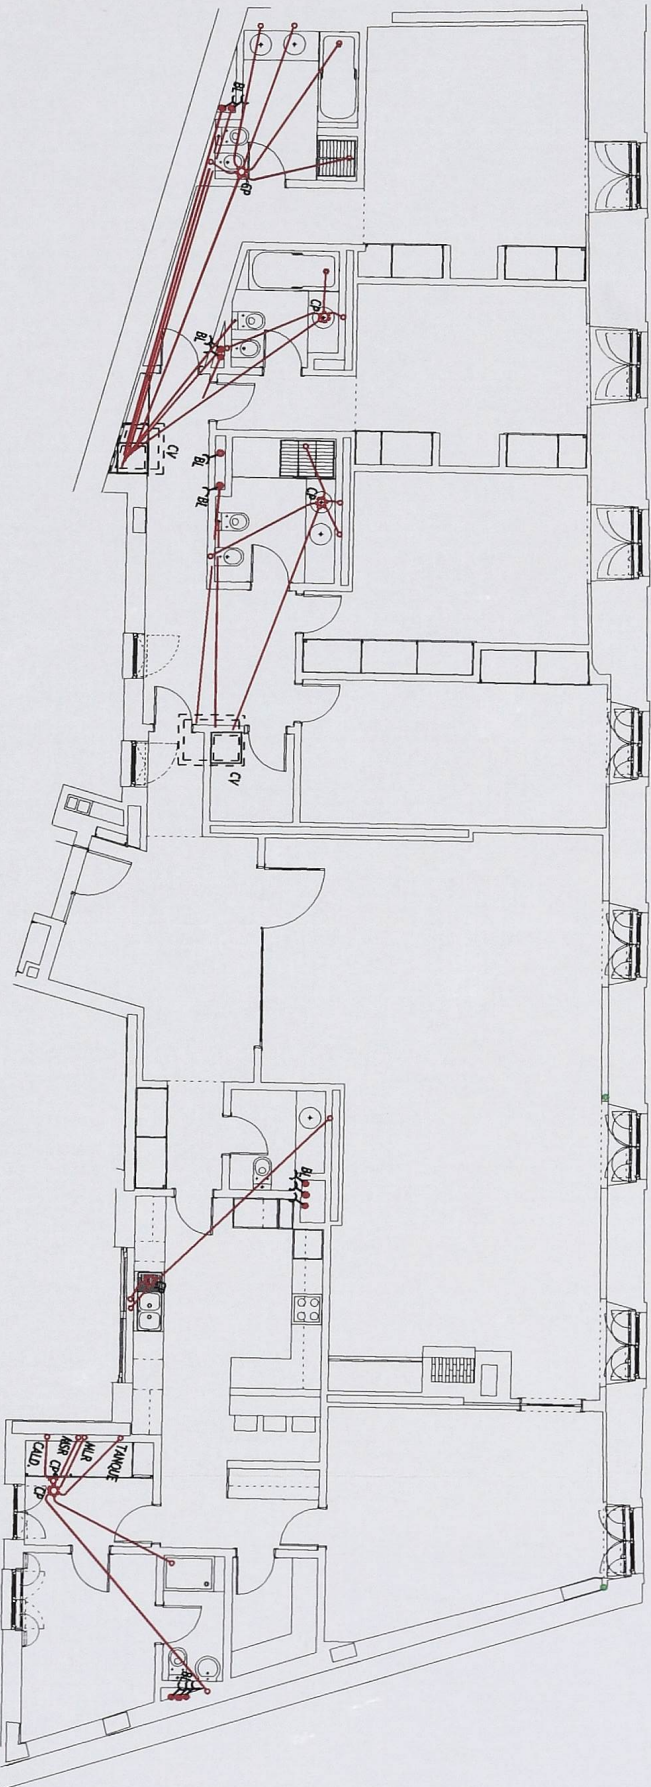

REDE DE ÁGUAS RESIDUAIS DOMÉSTICAS

LEGENDA:

- REDE DE ÁGUAS RESIDUAIS DOMÉSTICAS
- REDE DE ÁGUAS RESIDUAIS DOMÉSTICAS SUSPENSAS
- VENTILAÇÃO DA REDE DE ÁGUAS RESIDUAIS DOMÉSTICAS
- TUBO DE QUEDA DE ÁGUAS RESIDUAIS DOMÉSTICAS
- TUBO DE VENTILAÇÃO
- LIGAÇÃO PARA O PISO INFERIOR
- LIGAÇÃO PROVENIENTE DO PISO IMEDIATAMENTE SUPERIOR
- CAIXA DE PAVIMENTO
- TAMPA PARA VARELAMENTO
- BOCA DE LIMPEZA

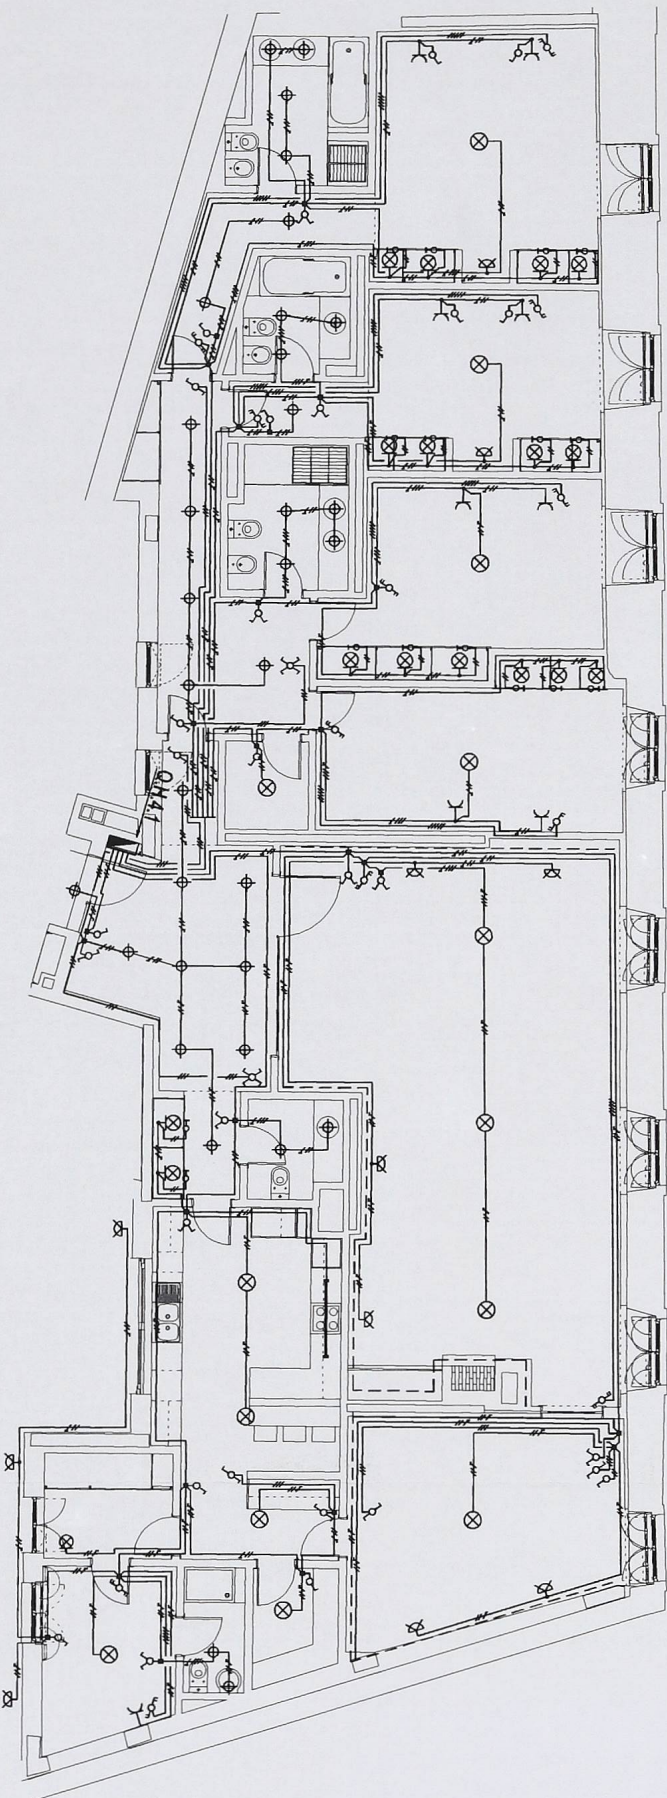


INSTALAÇÕES E EQUIPAMENTOS ELÉCTRICOS (ILUMINAÇÃO)

LEGENDA:


- ARMADURA DE ILUMINAÇÃO FLUORESCENTE
- ILUMINAÇÃO DO BALCÃO (SOB O ARMÁRIO)
- PONTO DE LUZ - NO TECTO
- PONTO DE LUZ - NA PAREDE
- ARMADURA DO TIPO SPOT EQUIPADA COM KIT DE EMERGÊNCIA - NO TECTO
- ARMADURA DO TIPO SPOT - NO TECTO
- APÍQUE DE PAREDE
- QUADRO ELÉCTRICO NORMAL
- INTERRUPTOR
- COMUTADOR DE LUSTRE
- COMUTADOR DE ESCADA
- COMUTADOR DE ESCADA DUPLO
- INVERSOR

Handwritten signature and initials

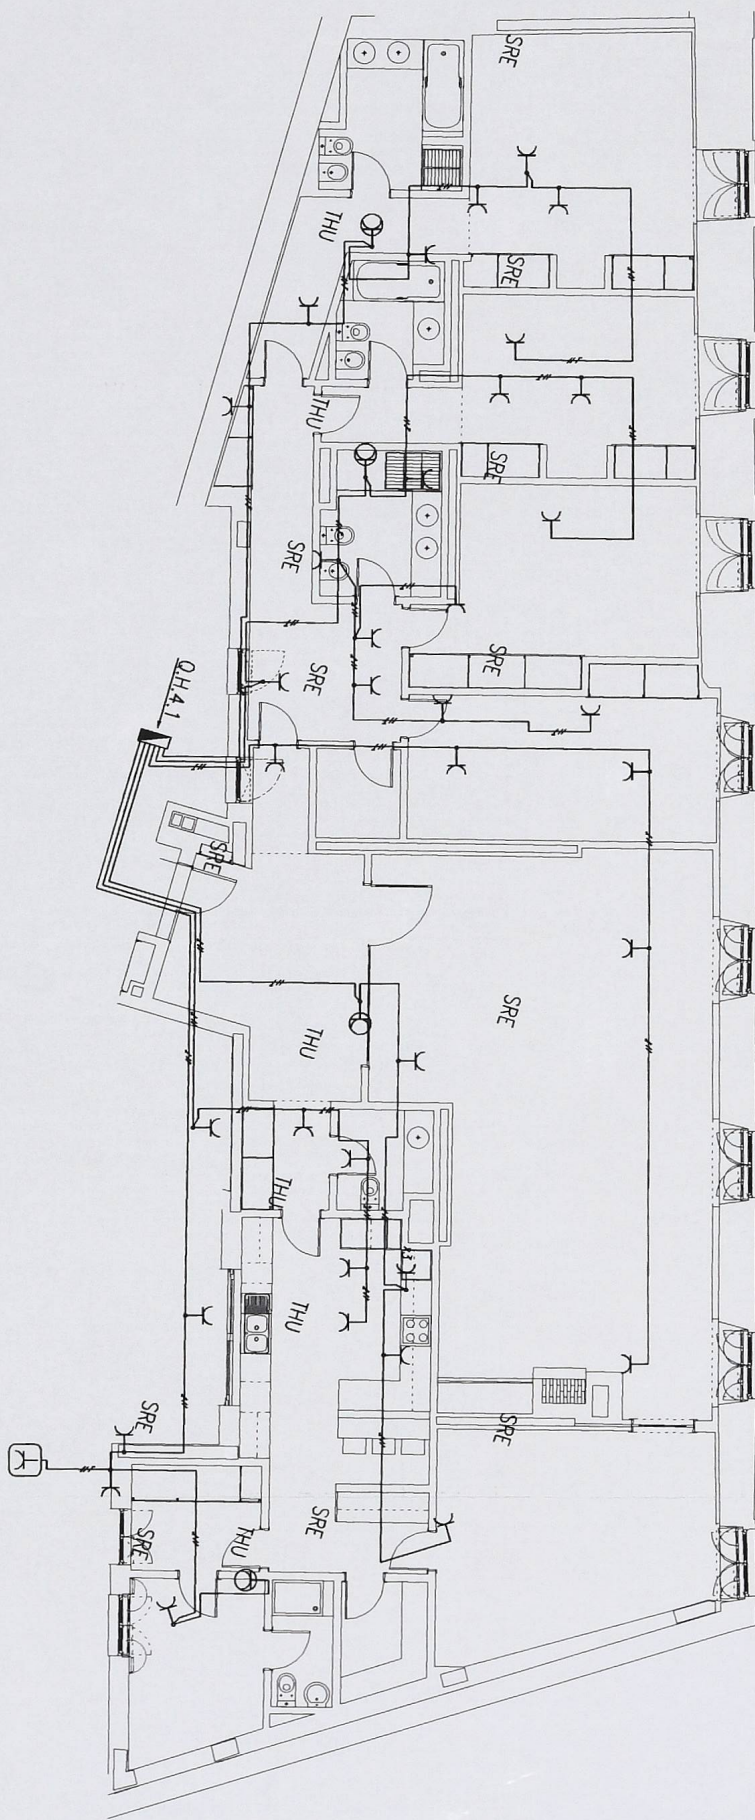


INSTALAÇÕES E EQUIPAMENTOS ELÉCTRICOS (TOMADAS DE USO GERAL)

- LEGENDA:
- TOMADA MONOFÁSICA, TIPO "SCHUKO", MONTAGEM EMBEBIDA
 - TOMADA MONOFÁSICA, TIPO "SCHUKO", SALIENTE C/ TAMP. E STANDQUE
 - TOMADA MONOFÁSICA, TIPO "SCHUKO", MONTAGEM EMBEBIDA COM ALVEOLOS PROTEGIDOS

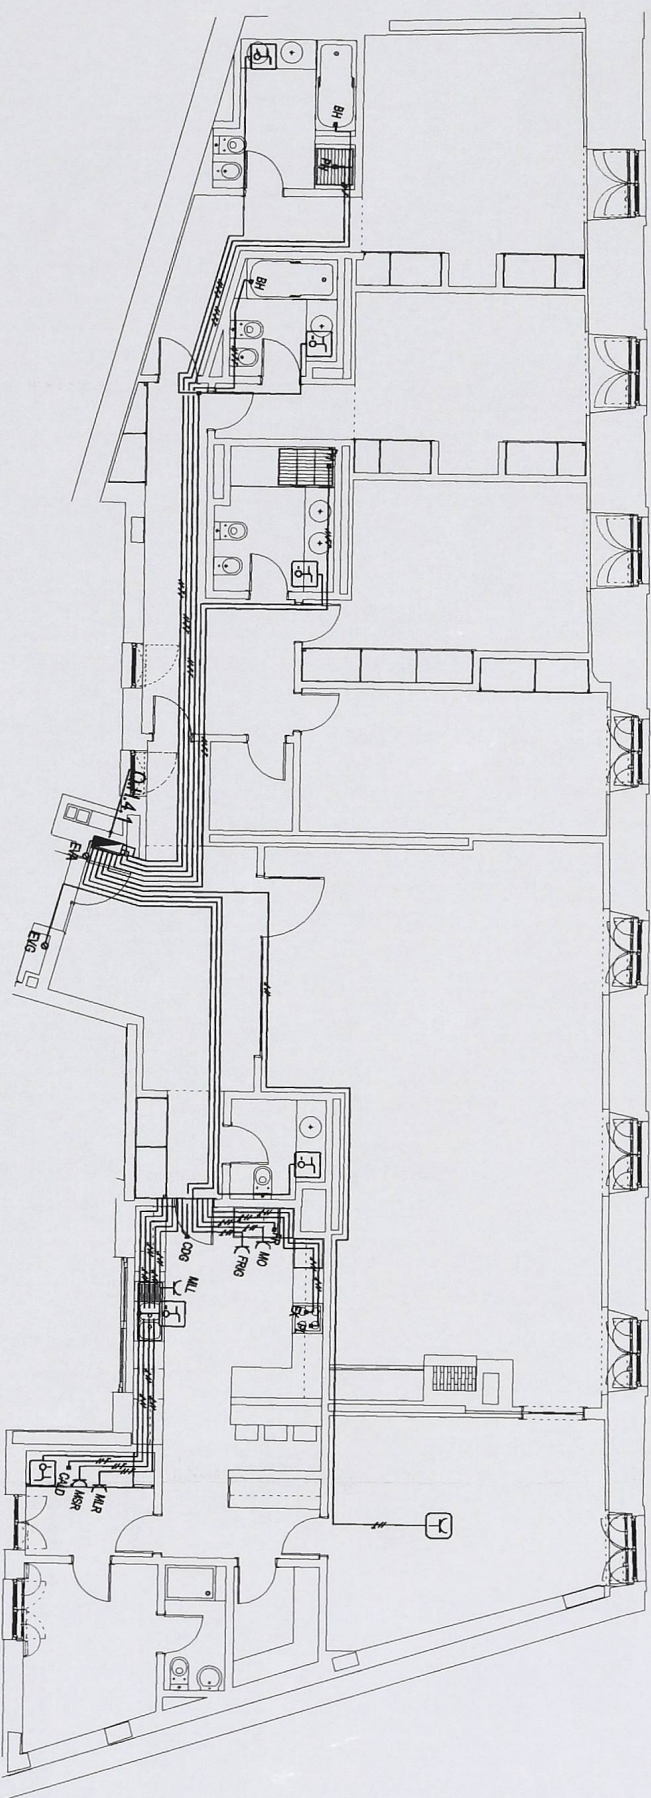

INSTALAÇÕES E EQUIPAMENTOS ELÉCTRICOS (ALIMENTAÇÃO DE EQUIPAMENTOS)

- C.D.G. - CENTRAL DE DETECÇÃO DE GÁS
M.L.L. - MÁQUINA DE LAVAR LOUÇA
FRIG. - FRIGORÍFICO
FR. - FORNO
EX. - EXAUSTOR
MO. - MICROONDAS
M.L.R. - MÁQUINA DE LAVAR ROUPA
CALD. - CALDEIRA + DEPÓSITO
B.C.A. - BOMBA CIRCULADORA DE ÁGUA
- P.H. - POLIBAN DE HIDROMASSAGEM
B.H. - BANHEIRA DE HIDROMASSAGEM
E.V.G. - ELECTROVALVULA DE CORTE DE GÁS
B. - COMANDO DO MOTOR DO ESTORE
M. - MOTOR DO ESTORE
RD. - REGISTOS DE DESENFUMAGEM
C. - CAIXA DE COLUNAS
E.V.A. - ELECTROVALVULA DE CORTE DE ÁGUA
D. - DETECTOR DE INUNDAÇÃO

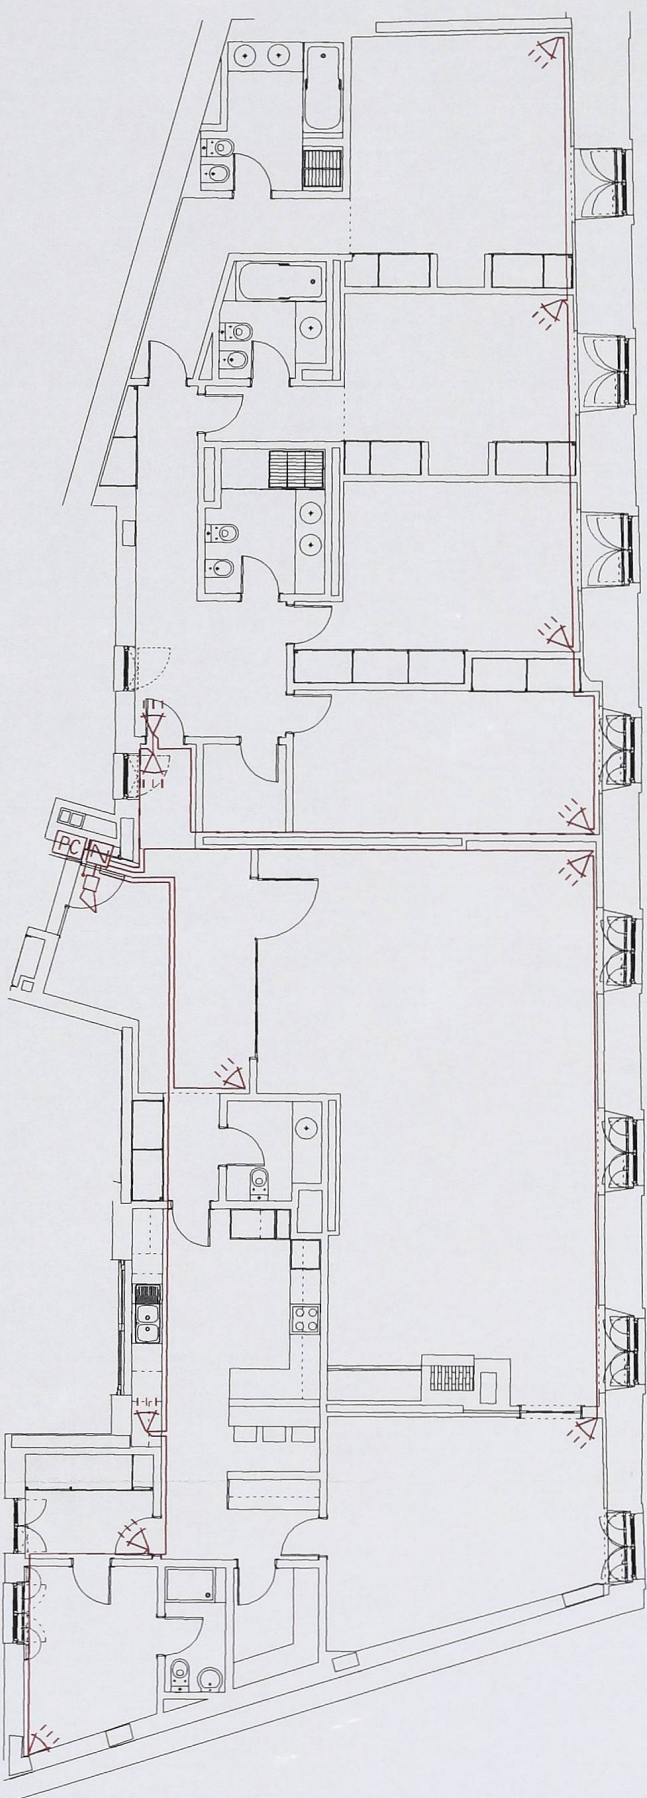


INSTALAÇÕES E EQUIPAMENTOS ELÉCTRICOS (SEGURANÇA CONTRA INTRUSÃO)

LEGENDA:

- ① - CAIXA DE PASSAGEM (80x80x40mm)
(CENTRAL DE SEGURANÇA CONTRA INTRUSÃO)
- ② - CAIXA DE APLIQUE (RADAR INFRAVERMELHOS PASSIVOS)
- ③ - TUBO EM PONTA, NA PADIEIRA DA PORTA
(CONTACTO MAGNÉTICO DE ABERTURA DE PORTA)
- ④ - TUBO EM PONTA, NA FACHADA (SIRENE DE ALARME)
- ⑤ - TUBO VD16, A LIGAR À CAIXA DO "BPA"
- ⑥ - CAIXA DE APARELHAGEM


① - VD25
CARACTERÍSTICAS DAS CANALIZAÇÕES

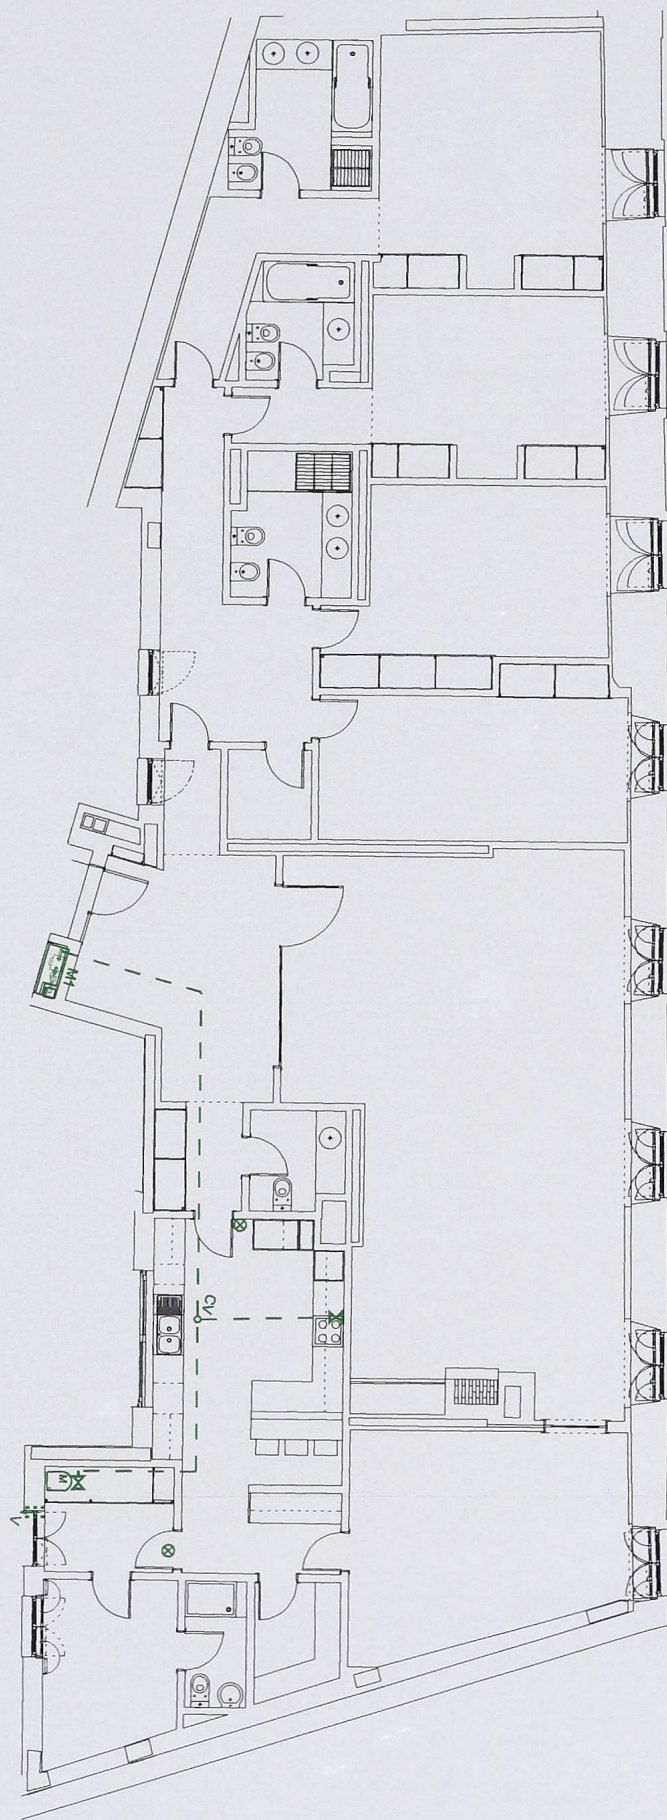

REDE DE ABASTECIMENTO DE GÁS

LEGENDA:


- TUBAGEM DE GÁS EMBEBIDA ENCASTRADA OU ENTERRADA
- TUBAGEM DE GÁS À VISTA
- DETECTOR DE FUGAS DE GÁS
- VÁLVULA DE 1/4 DE VOLTA
- VENTILAÇÃO PERMANENTE (S=100cm²)
- CALDEIRA MURAL - 30KW
- PRUMADA ASCENDENTE
- CAIXA DE VISITA
- SUBIDA DA TUBAGEM

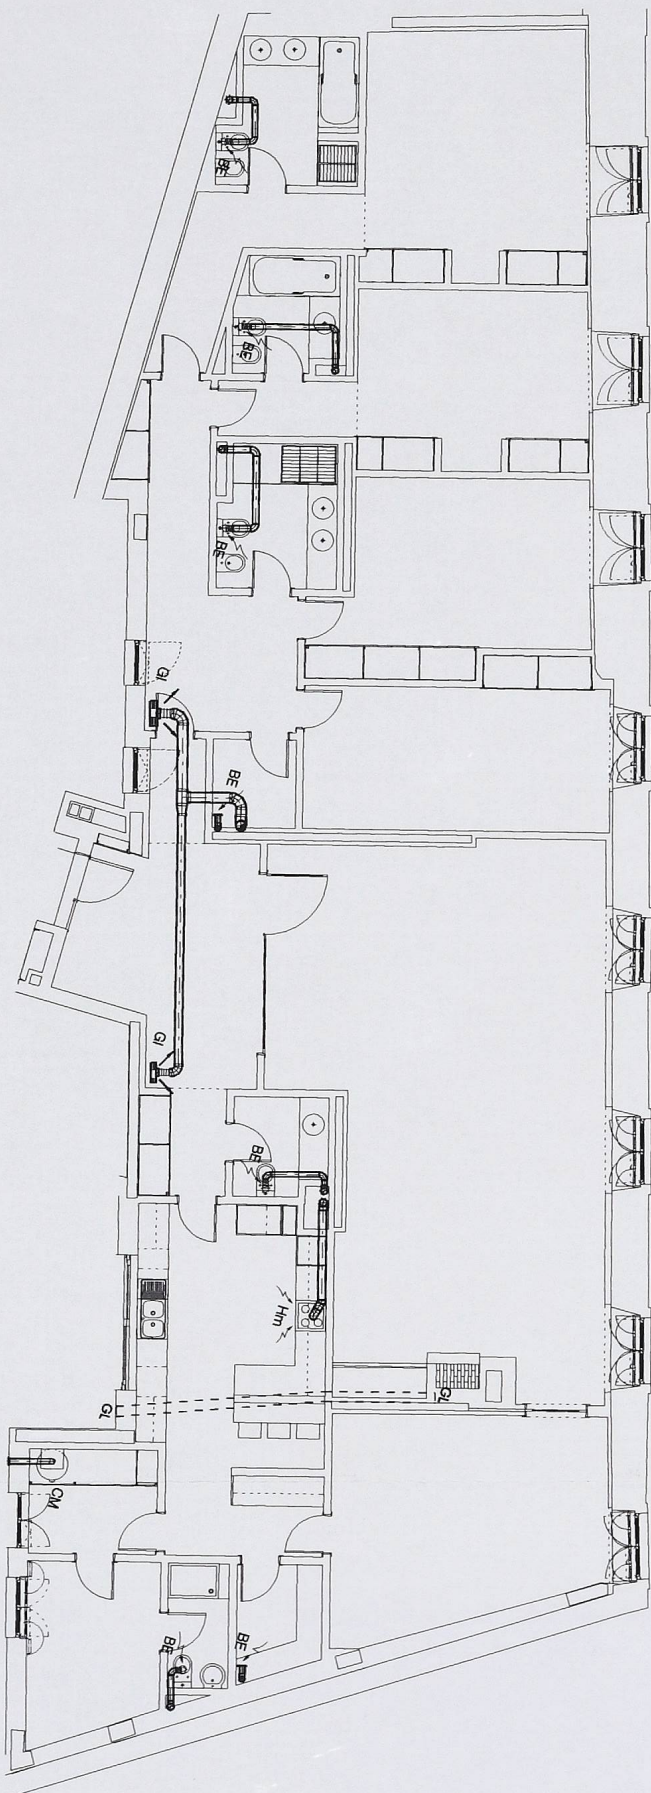

INSTALAÇÕES MECÂNICAS - REDE DE CONDUTAS

LEGENDA:


- BE - BOCA DE EXTRAÇÃO
- RAC - REGISTO DE CAUDAL DE AR CONSTANTE
- RCF - REGISTO CORTA-FOGO
- GI - GREILHA DE INSUFLAÇÃO
- GL - GREILHA DE LAREIRA
- C - CALDEIRA
- D - DEPÓSITO DE ÁGUA QUENTE SANITÁRIA

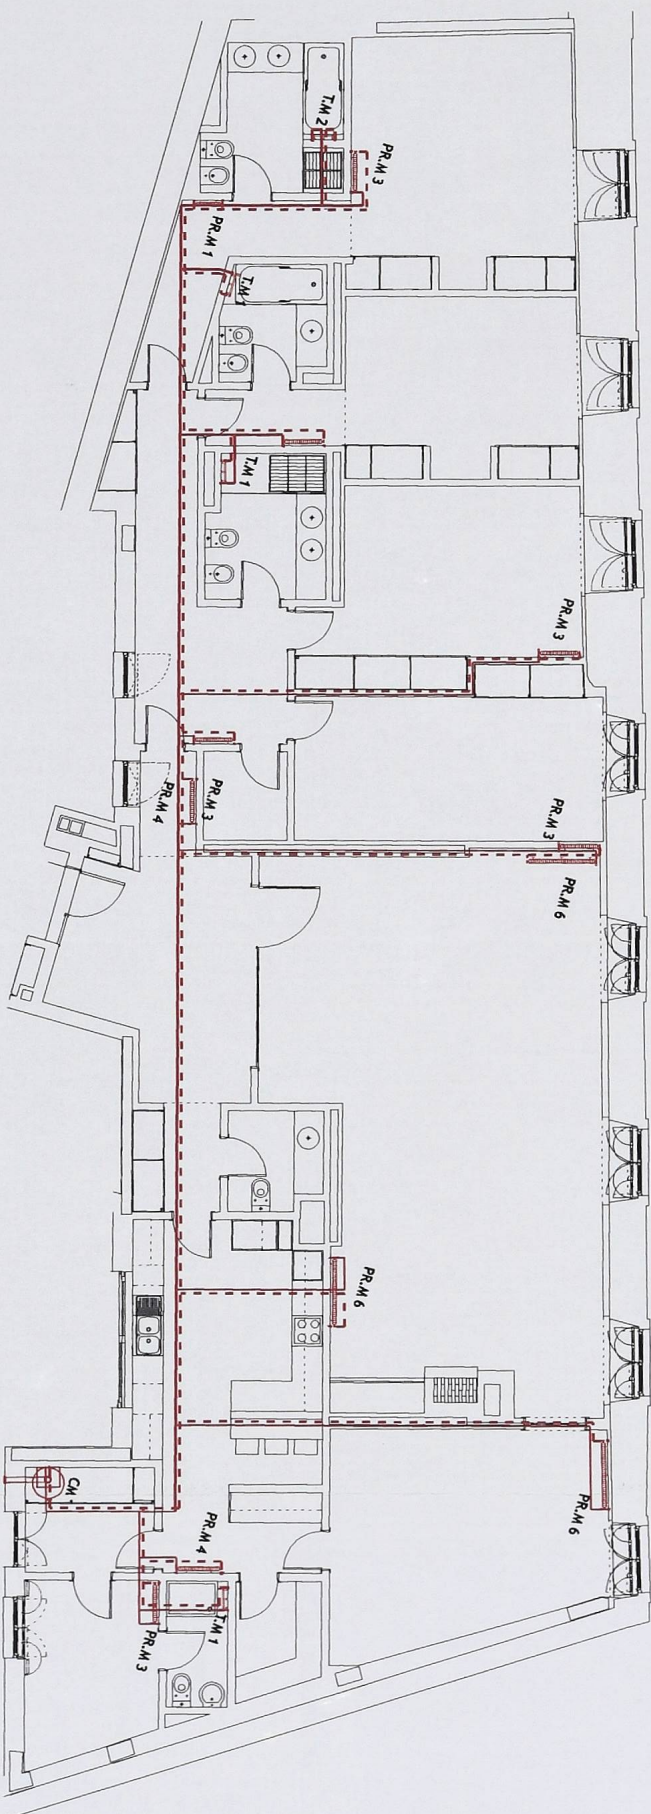

INSTALAÇÕES MECÂNICAS - REDE DE TUBAGENS


LEGENDA:

- REDE DE TUBAGEM DE ÁGUA - IDA
- REDE DE TUBAGEM DE ÁGUA - RETORNO
- PAINEL RADIADOR
- TOALHEIRO
- CALDEIRA
- DEPÓSITO DE ÁGUAS QUENTES SANTÁRIAS

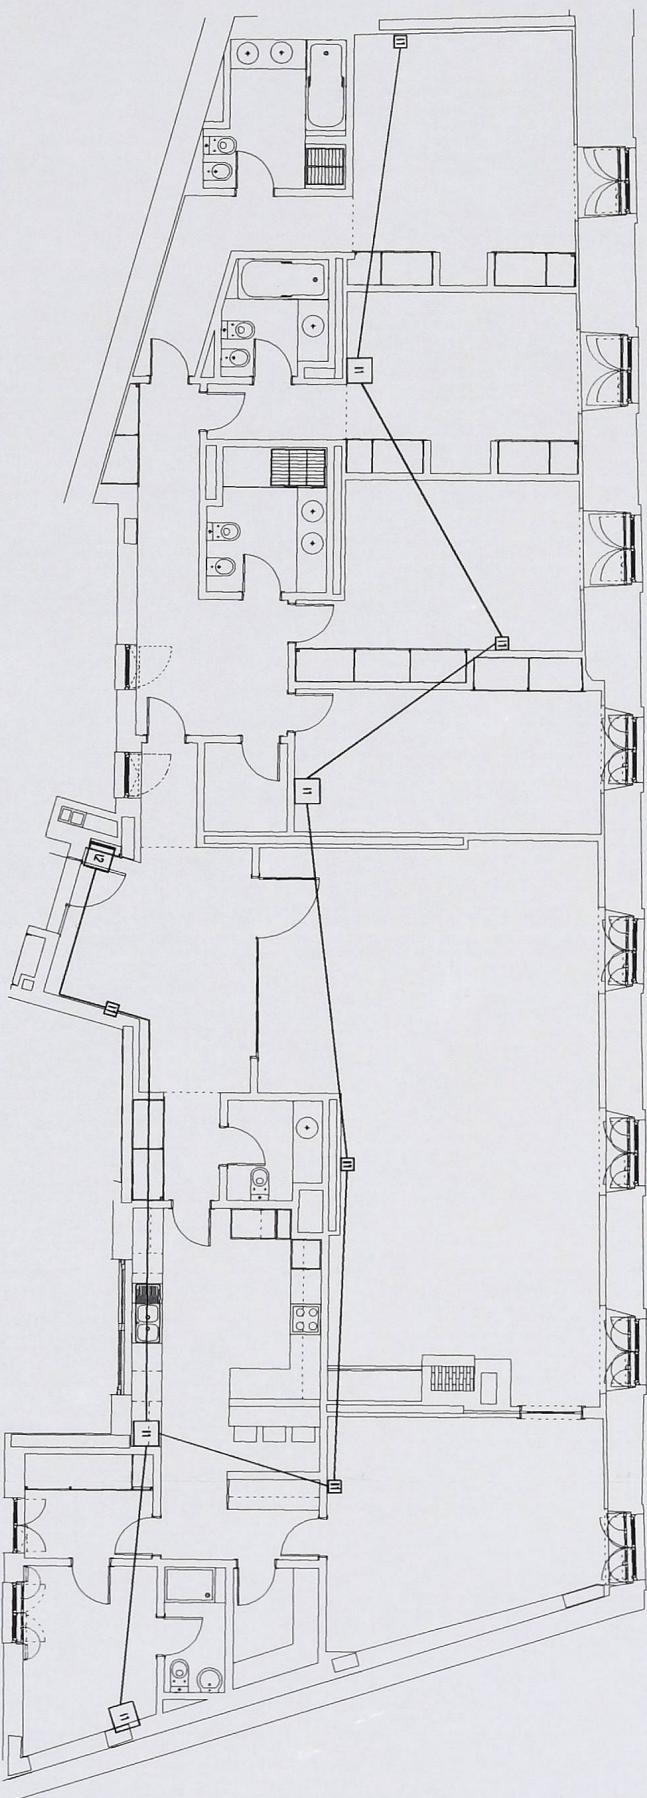


INSTALAÇÕES E EQUIPAMENTOS ELÉCTRICOS (REDE TELEFÓNICA)

- 2 - CAIXA EQUIPADA COM "BPA"
- T - CAIXA DE APARELHAGEM FUNDA EQUIPADA COM TOMADA TELEFÓNICA "RTA" DE 6 TERMINAIS
- 11 - CAIXA DE PASSAGEM DO TIPO APARELHAGEM FUNDA, EQUIPADA COM ESPELHO IGUAL A RESTANTE APARELHAGEM

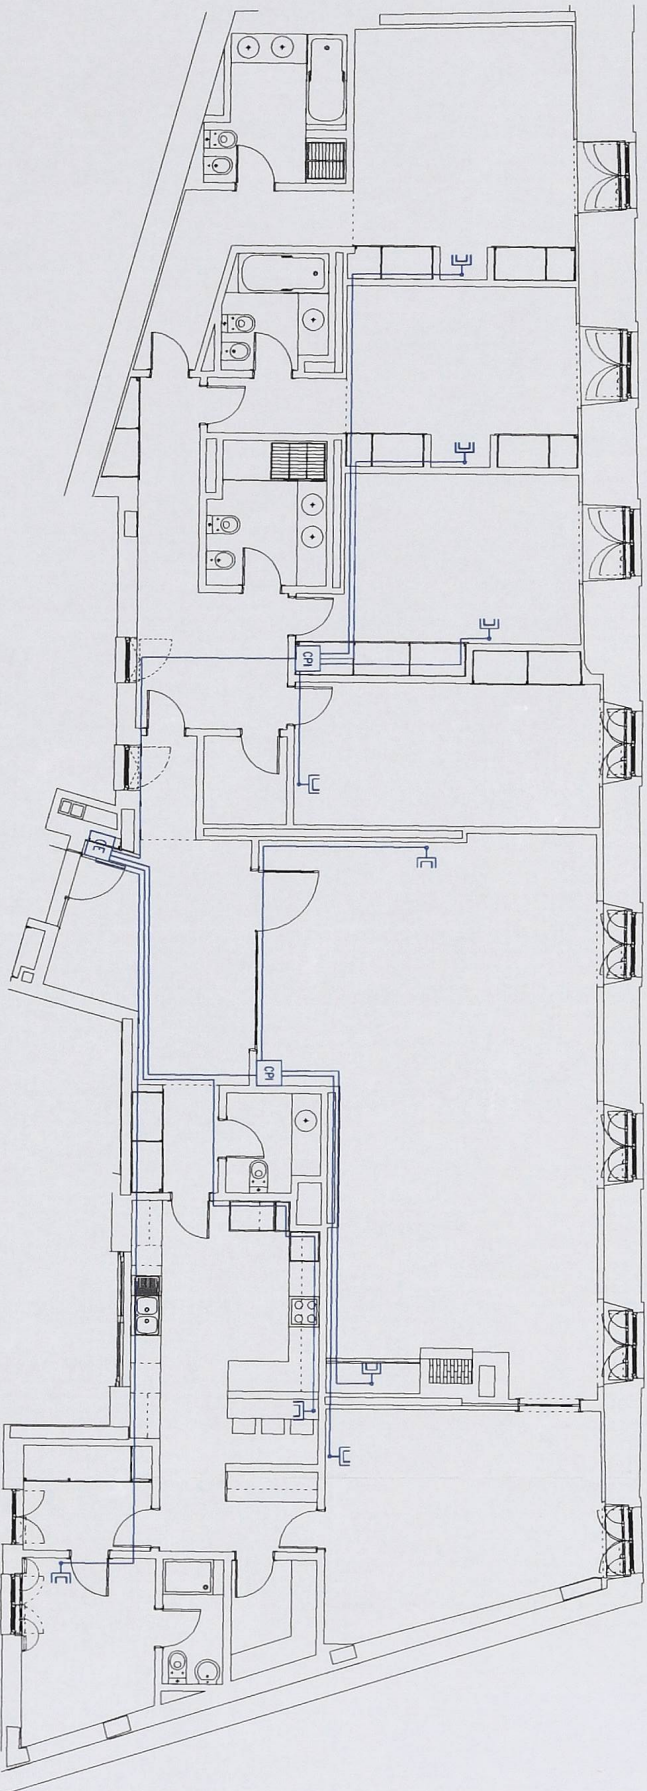


INSTALAÇÕES E EQUIPAMENTOS ELÉCTRICOS
(TV-CABO)

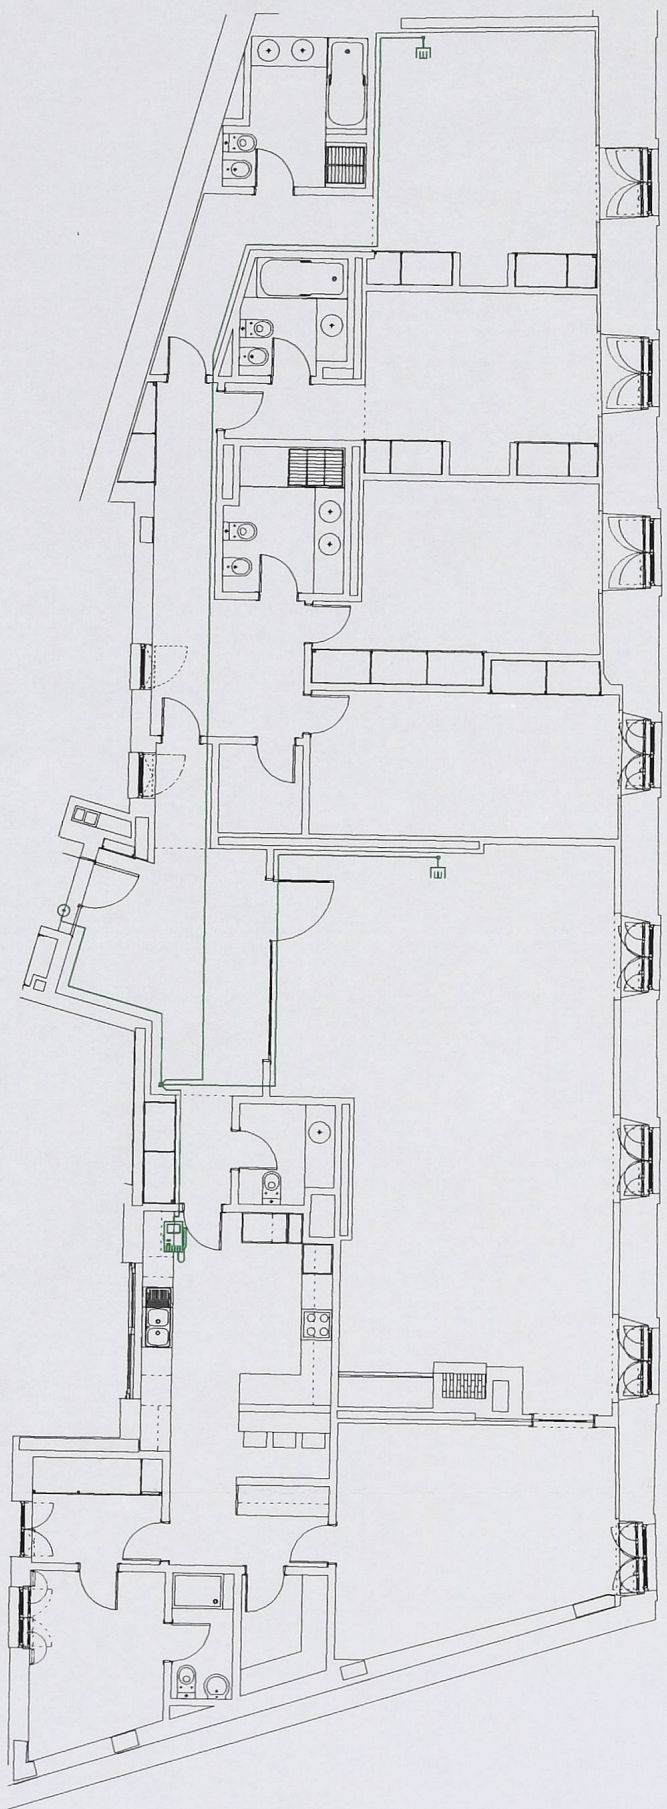

INSTALAÇÕES E EQUIPAMENTOS ELÉCTRICOS (VIDEO PORTEIRO e CAMPAINHAS)

LEGENDA:

- MONITOR VIDEO PORTEIRO DE PAREDE
- BOTÃO DE CAMPAINHA
- CAMPAINHA
- TOMADA PARA LIGAÇÃO DE RECEPTOR DE VIDEO PORTEIRO
- CAIXA EM PVC EQUIPADA COM CALHA PARA INSTALAÇÃO DO DERIVADOR DO SISTEMA DE VIDEO PORTEIRO
- CAIXA EM PVC

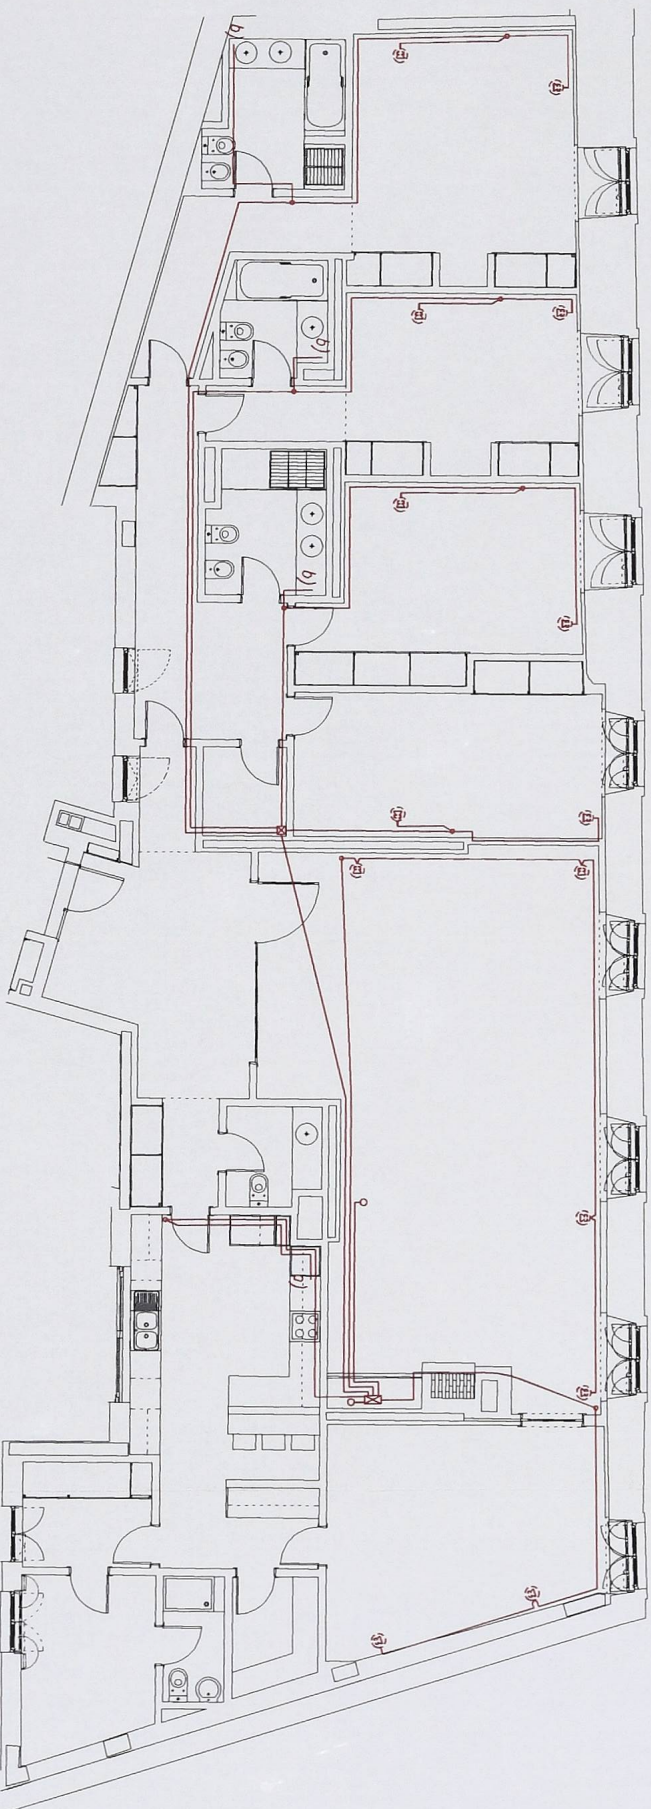

INSTALAÇÕES E EQUIPAMENTOS ELÉCTRICOS (TRANSMISSÃO DE SOM)

LEGENDA:

- ☒ - CAIXA DE PASSAGEM, EQUIPADA COM TAMPA, INSTALADA NA PAREDE À MESMA ALTURA DA TOMADA DE T.V./RÁDIO
- ☒ - CAIXA DE PASSAGEM, EQUIPADA COM TAMPA, INSTALADA NA PAREDE À MESMA ALTURA DAS TOMADAS DE USOS GERAIS
- - CAIXA DE APARELHAGEM FUNDA, EQUIPADA COM TAMPA, INSTALADA NA PAREDE À ALTURA DA APARELHAGEM DE COMANDO DA ILUMINAÇÃO
- - CAIXA DE APLIQUE, EQUIPADA COM TAMPA, INSTALADA NA PAREDE
- Ⓛ - CAIXA DE APARELHAGEM PARA INSTALAR COLUNA DE SOM (INSTALADA NA PAREDE)
- Ⓛ - CAIXA DE APARELHAGEM PARA INSTALAR COLUNA DE SOM (INSTALADA NO TECTO FALSO)