



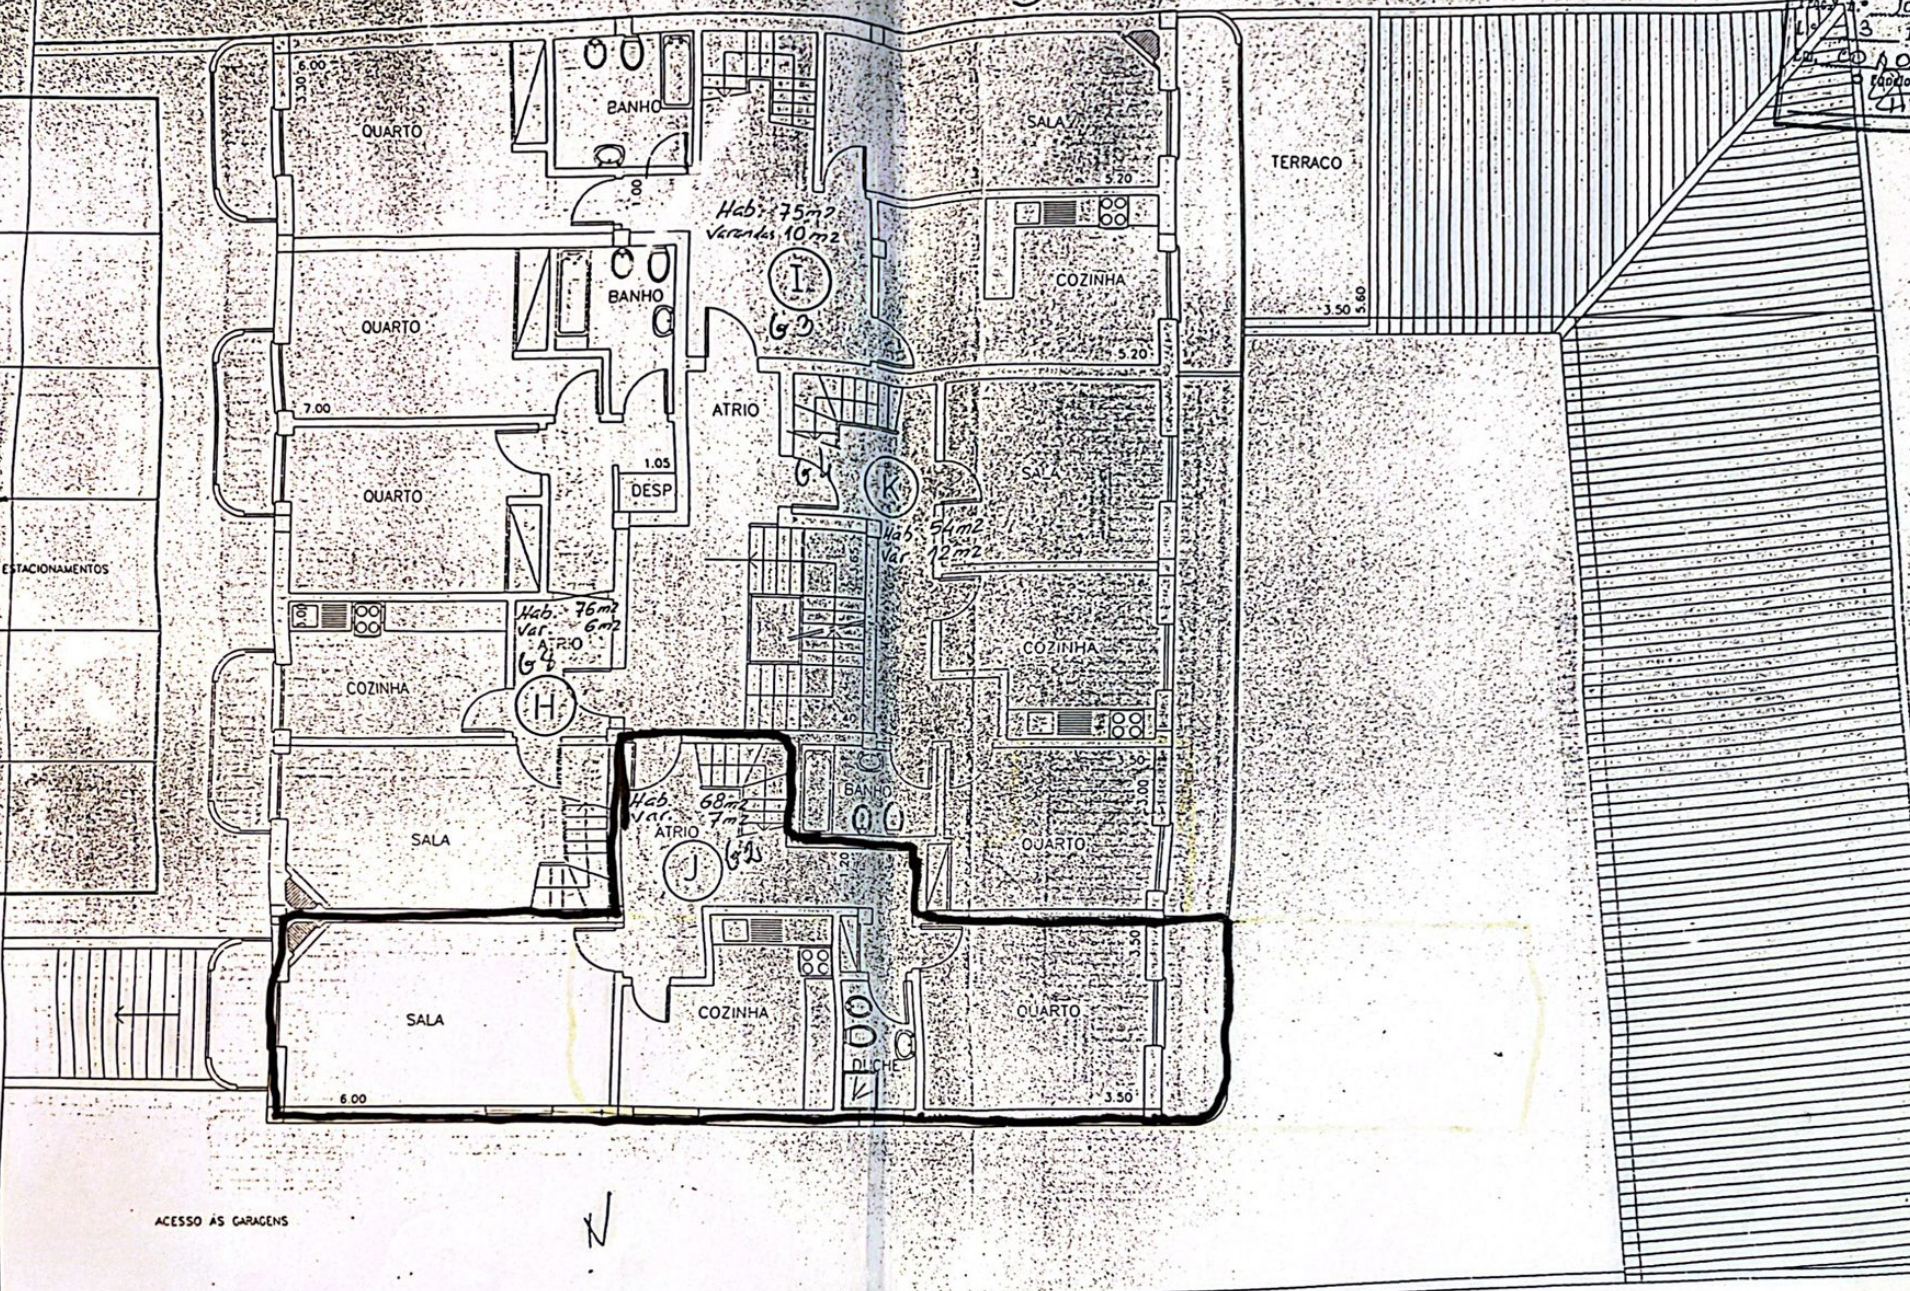

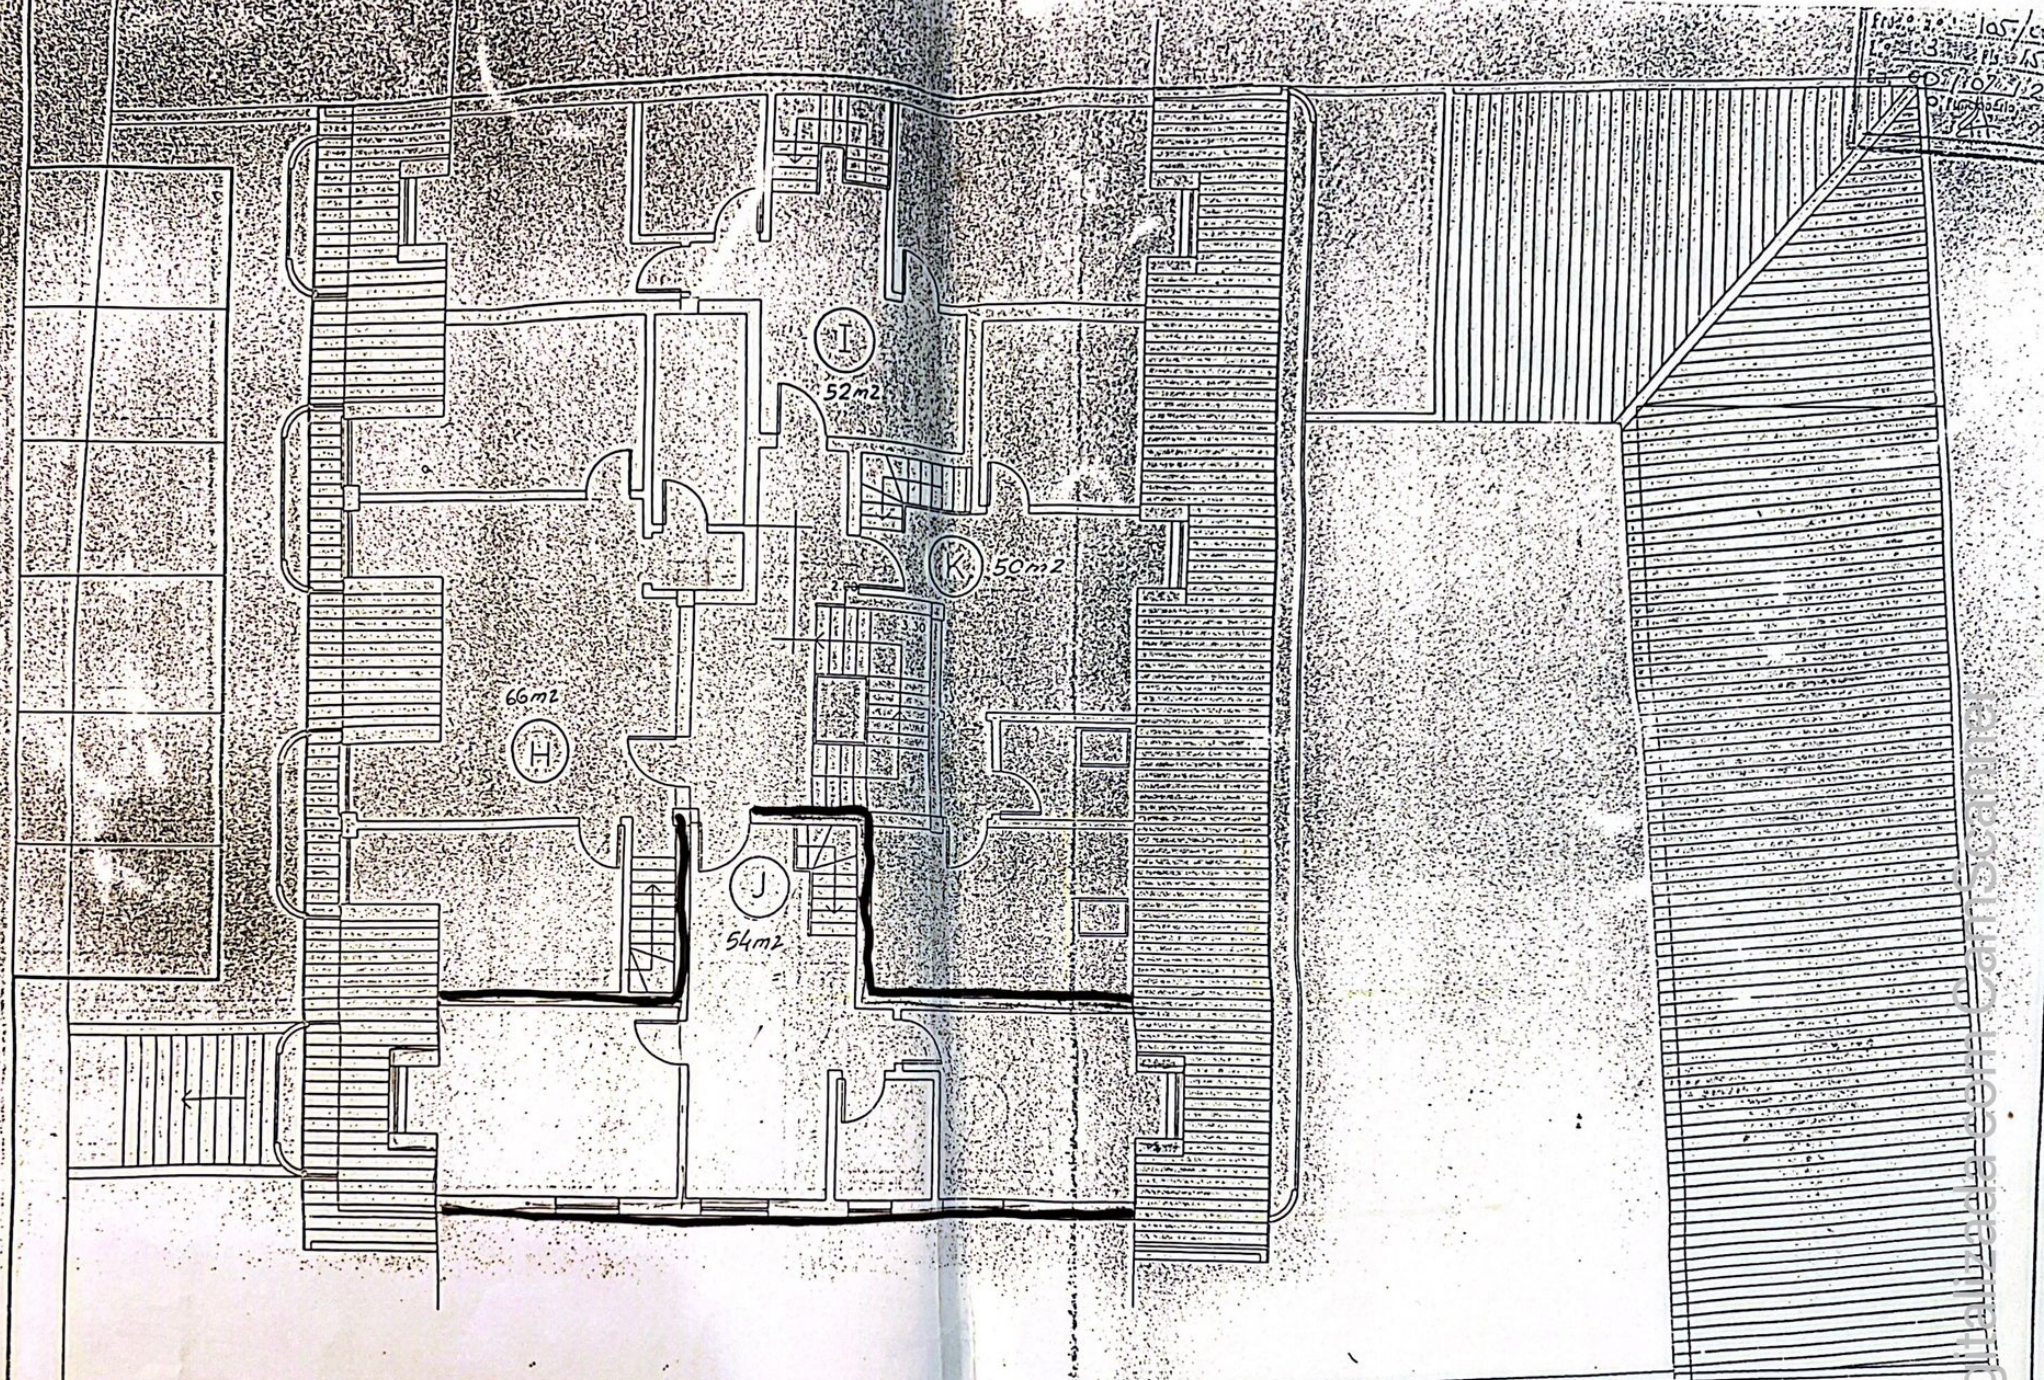

Proprietário: Castelo, Sociedade de Construções, Lda	Local: Rua Vila de Prades - Lousã	O Técnico:
Residência/Sede: Lousã	Construção de Edifício Habitacional	Data: Fev. 00
Planta de Aguzs Furtadas	Desenhado: (Desenhos no Limpo) Teles Finais	Escala: 1:100
97		97

ARMAZEM

(A)

180m²

ARMAZEM

ACESSO AOS ANDARES

GARAGEM
20m²

3

2

22,5m²

I

G