

78595

DO R/C EXISTENCE = 106,25m?

20 r/c (m² p_u a_q) = 79.11 m²


TOTAL - 185,36 m²

30.2.21.50 20.0.15.7400 = 10.7.10 m?

TOTAL - 292.46 m²



DO 10 P.50 EXISTENTE CON O PROYECTADO

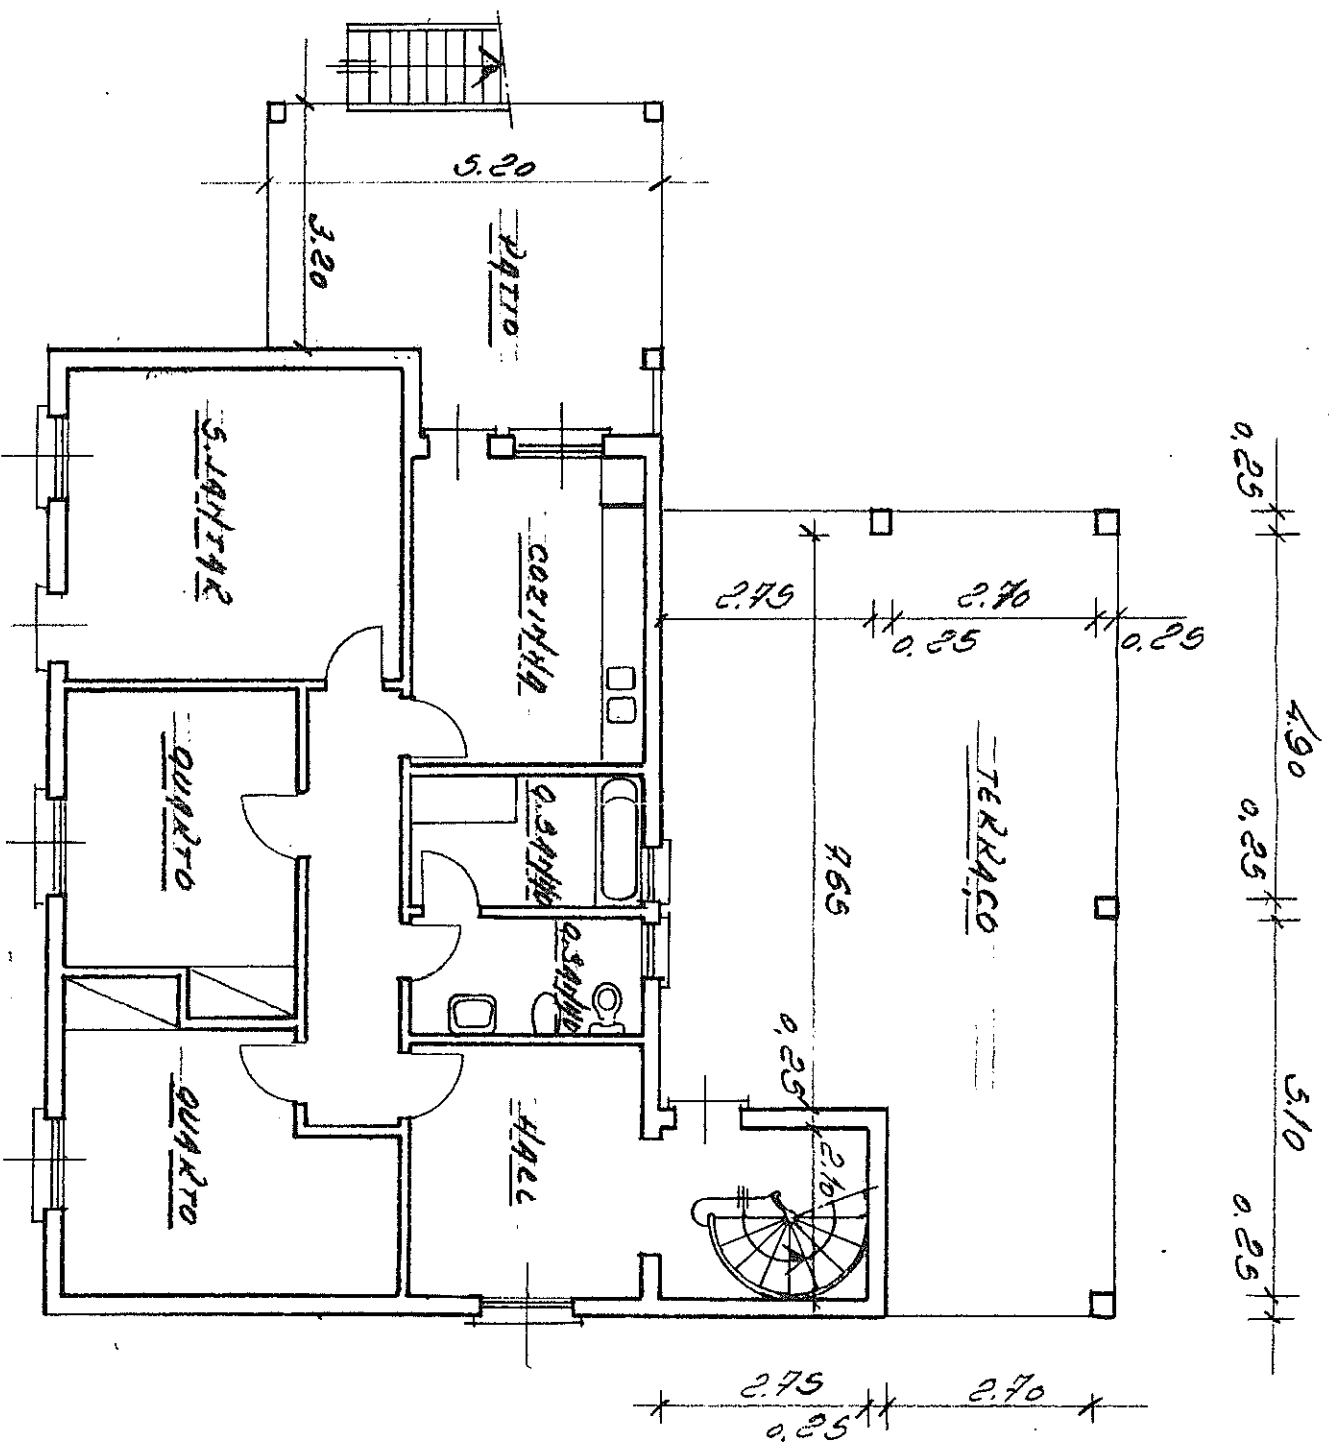

MODIFICAÇÃO E AMPLIAÇÃO DE HABILITAÇÃO

REQUERENTE:

MANUEL FERREYRA DOS REIS TEIXEIRA

ZOCYL:

MAIS DO NORTE, MONTEPARADIZO, OLIVADO


PLANTAS

OTECN/CO:


ESC.

1:100

DO 2º ANDAR A CONSTRUIR

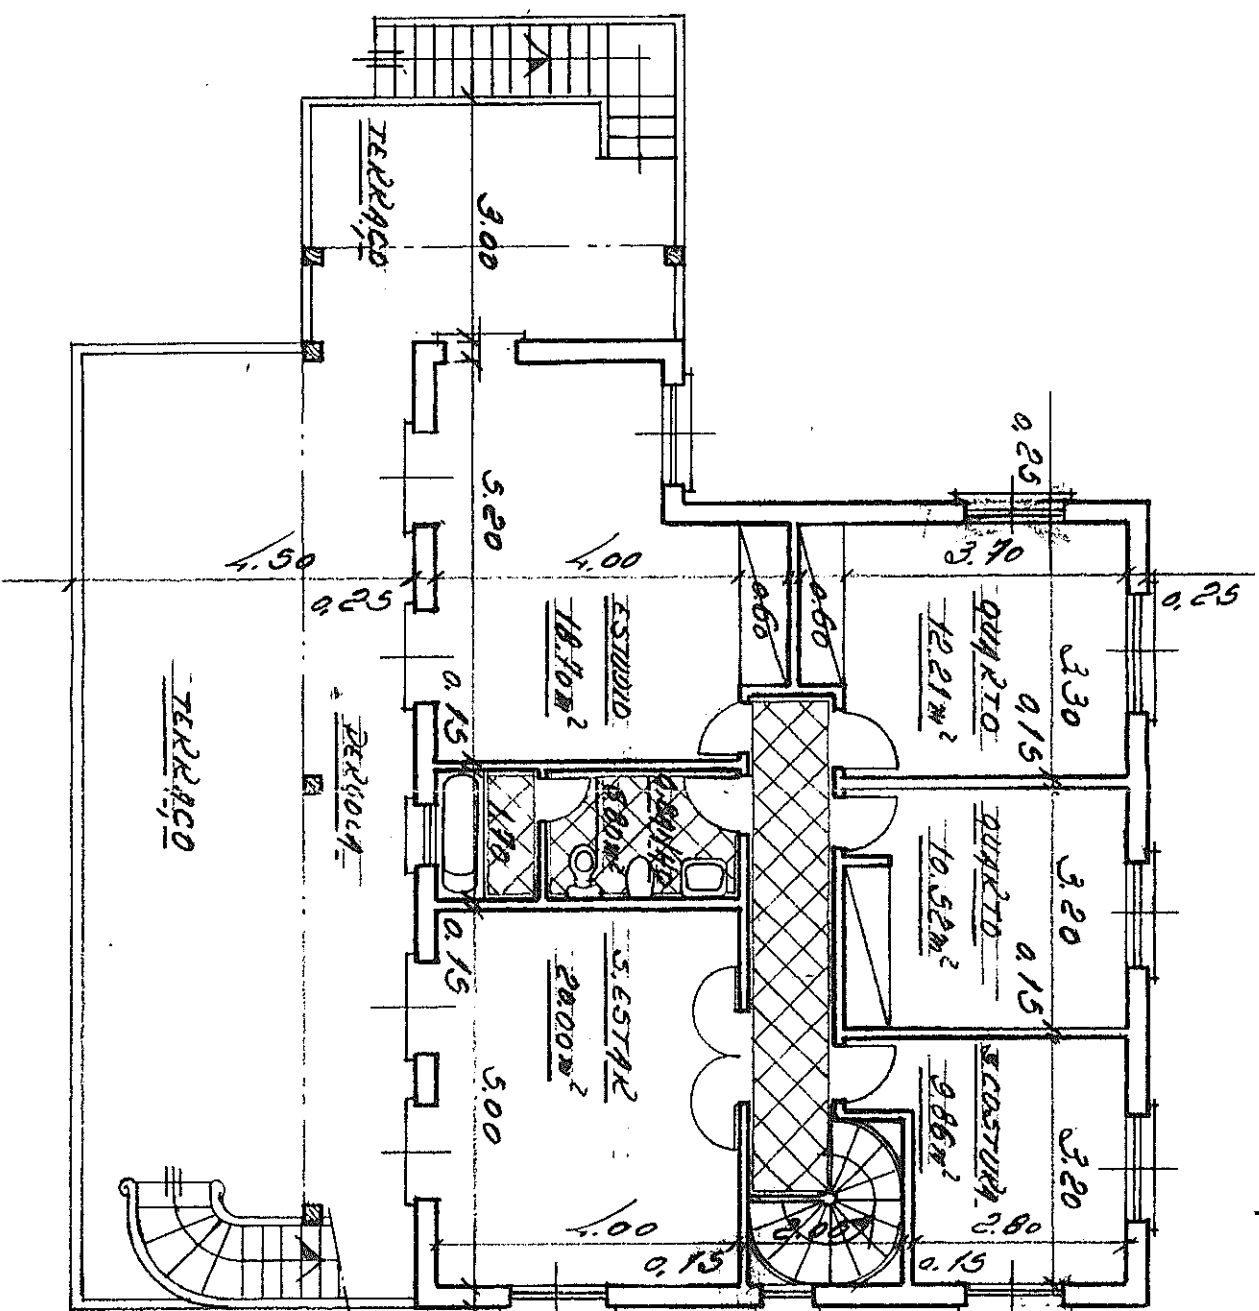


MODIFICAÇÃO E AMPLIAÇÃO DE HABITAÇÃO		PLANTAS
REQUERENTE:		OTECNICO:
LOCAL:		ESQ.
BIMAS DO NORTE, NOROCCIDENTAL, OESTE		1:100

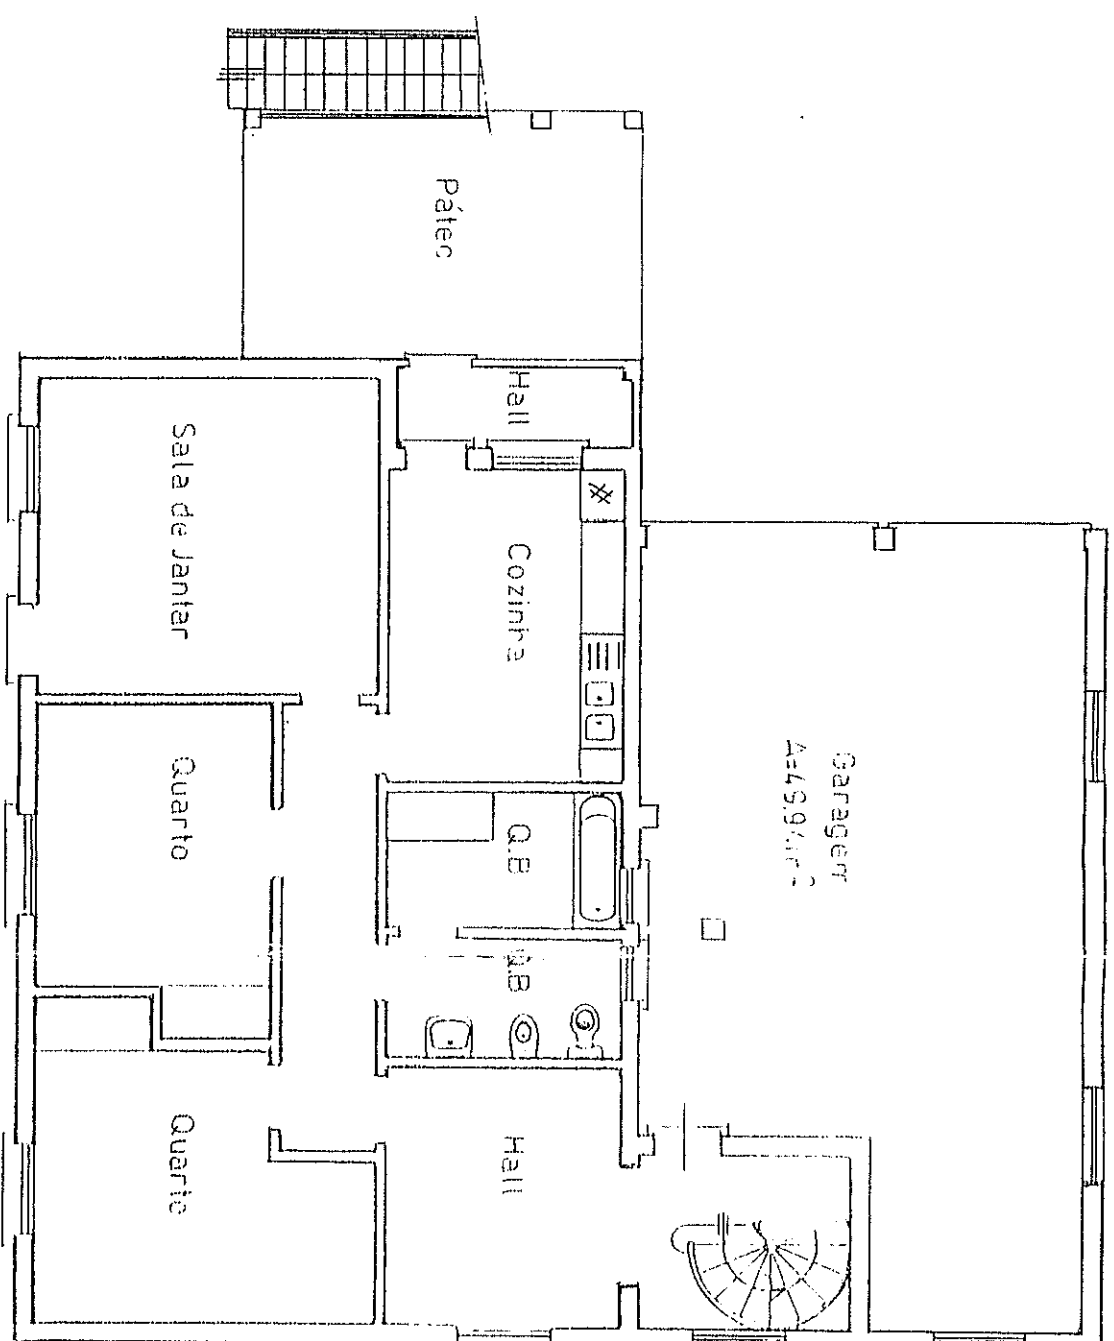

R/chão

Projectado


Alteração e Ampliação de Moradia		Plantas	N
REQUERENTE:	Manuel Fernando Nunes Teixeira	O TÉCNICO:	Escala
LOCAL:	Bias do Norte, Moncarapacho, Olhão		1:100
			1:

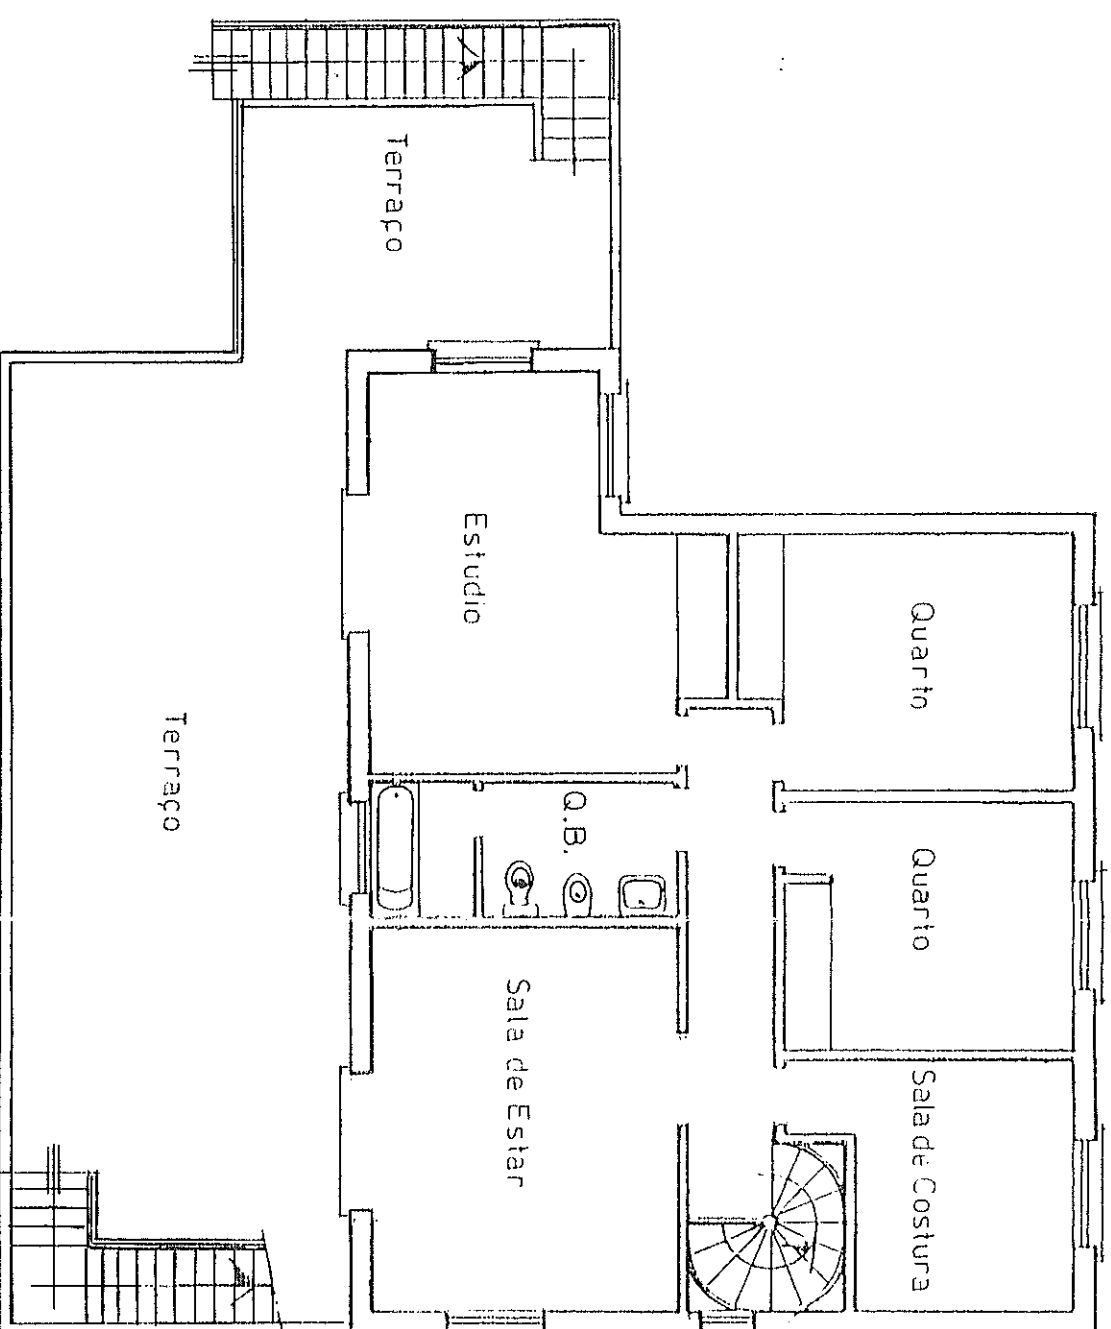


1º Andar

Projectado

Alteração e Ampliação de Moradia		Plantas	✓
REQUERENTE:	Manuel Fernando Nunes Teixeira	O TÉCNICO:	
LOCAL:	Bias do Norte, Moncarapacho, Olhão	Escala:	1:100
			1:

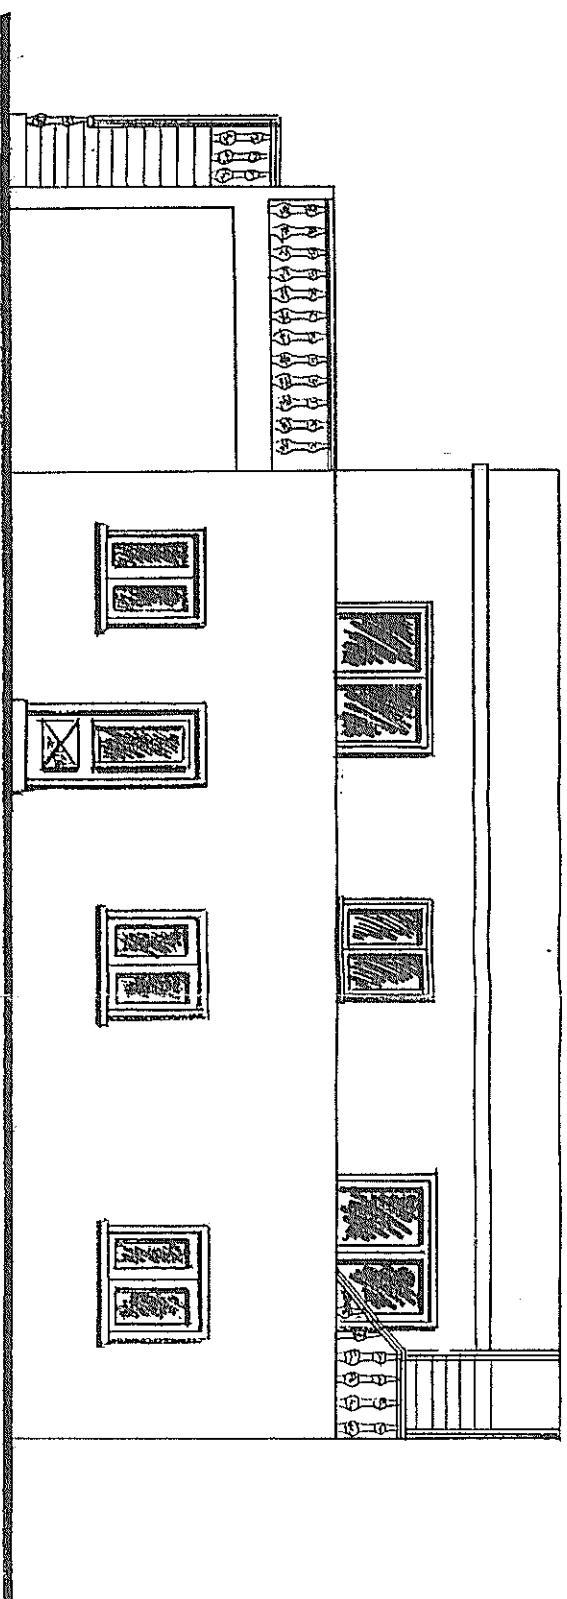



Alçado Principal

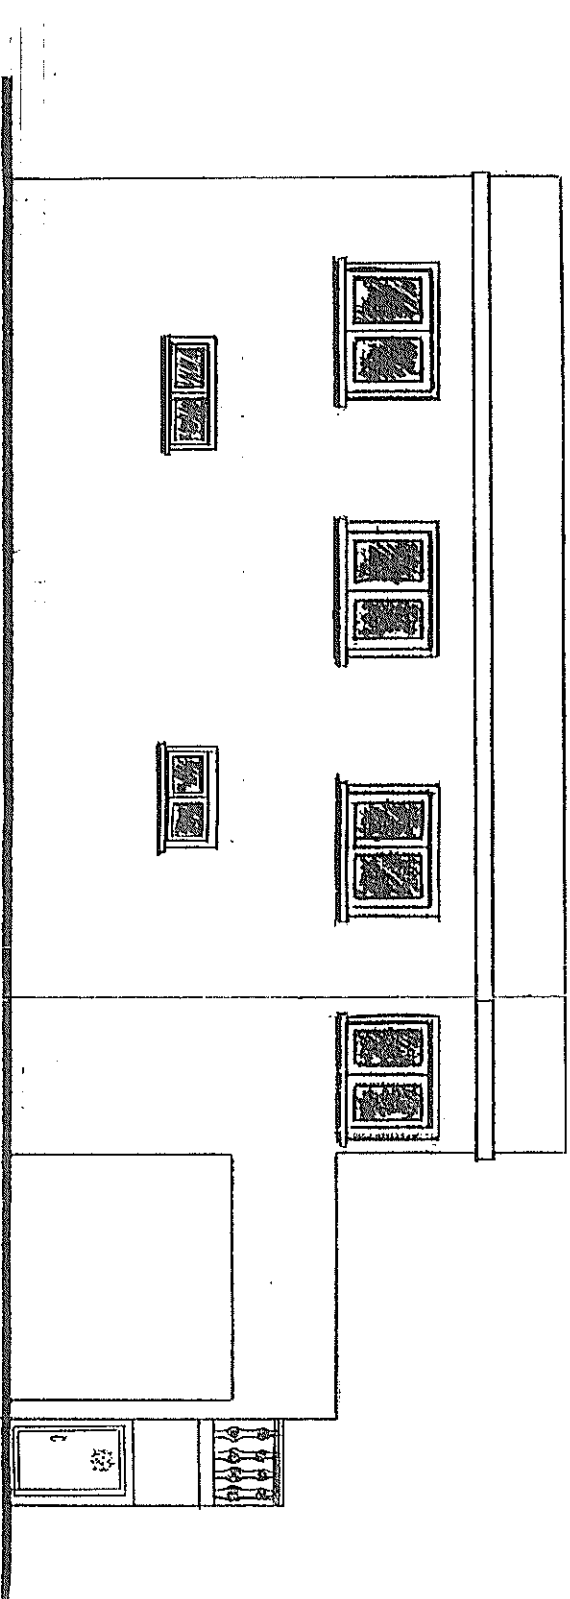


Alçado Posterior

N

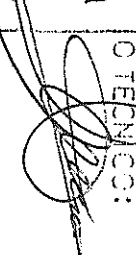Alteração e Ampliação de Moradia		Alçados
REQUERENTE:	Manuel Fernando Nunes Teixeira	
LOCAL:	Bias do Norte, Moncarapacho, Olhão	
OTECNICO:		
Escala:	1:100	
1:		

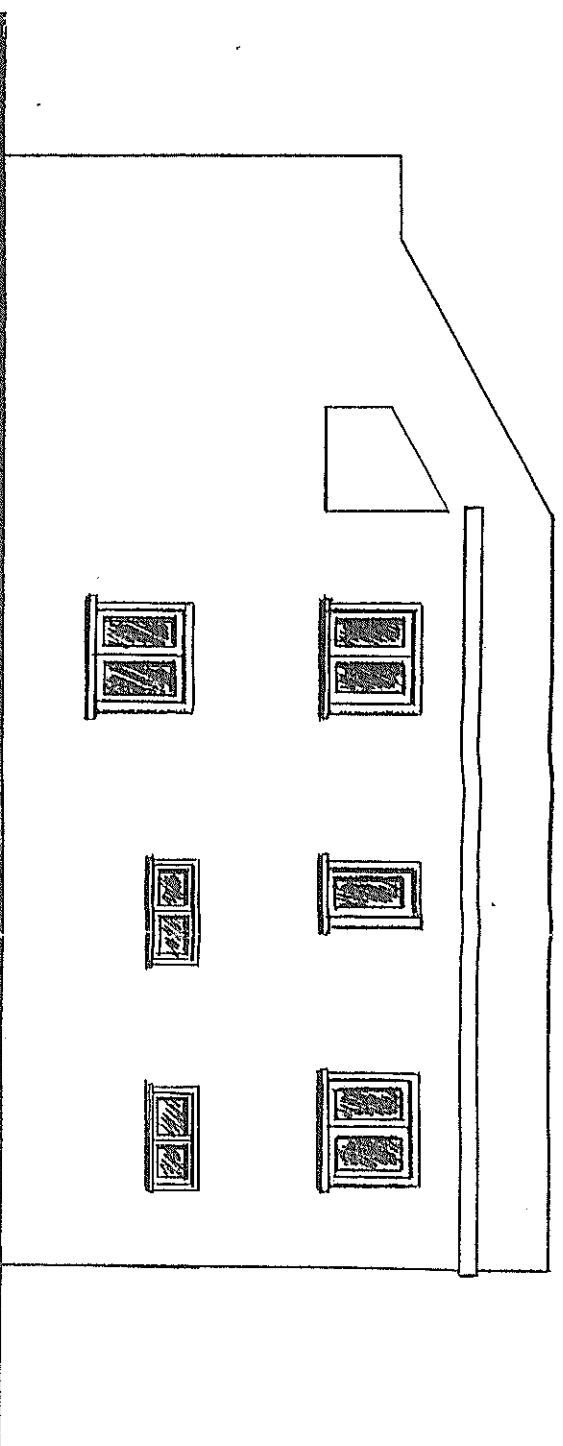

Alçado Lateral Direito

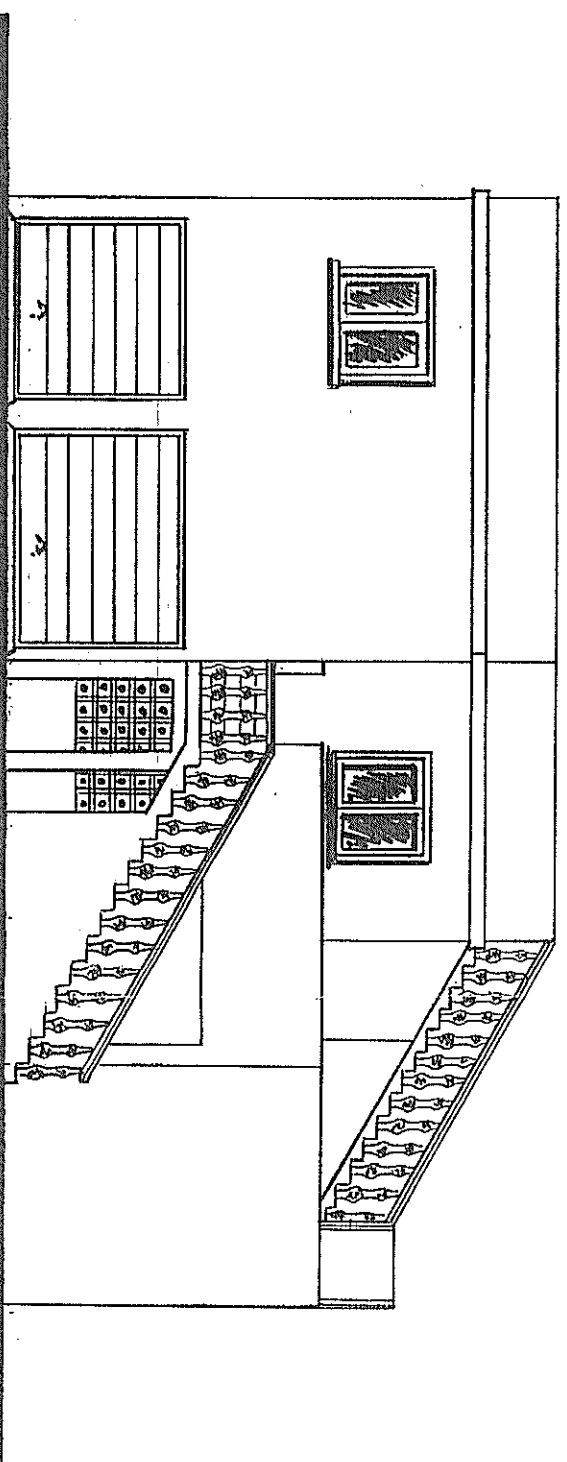

Alçado Lateral Esquerdo

h

Alteração e Ampliação de Moradia		Alçados	
REQUERENTE: Manuel Fernando Nunes Teixeira		O TÉCNICO:	
LOCAL: Biais do Norte, Moncarapacho, Olhão		Escala: 1:100	
		1:	